


**QUADRO D'UNIONE COMUNALE**

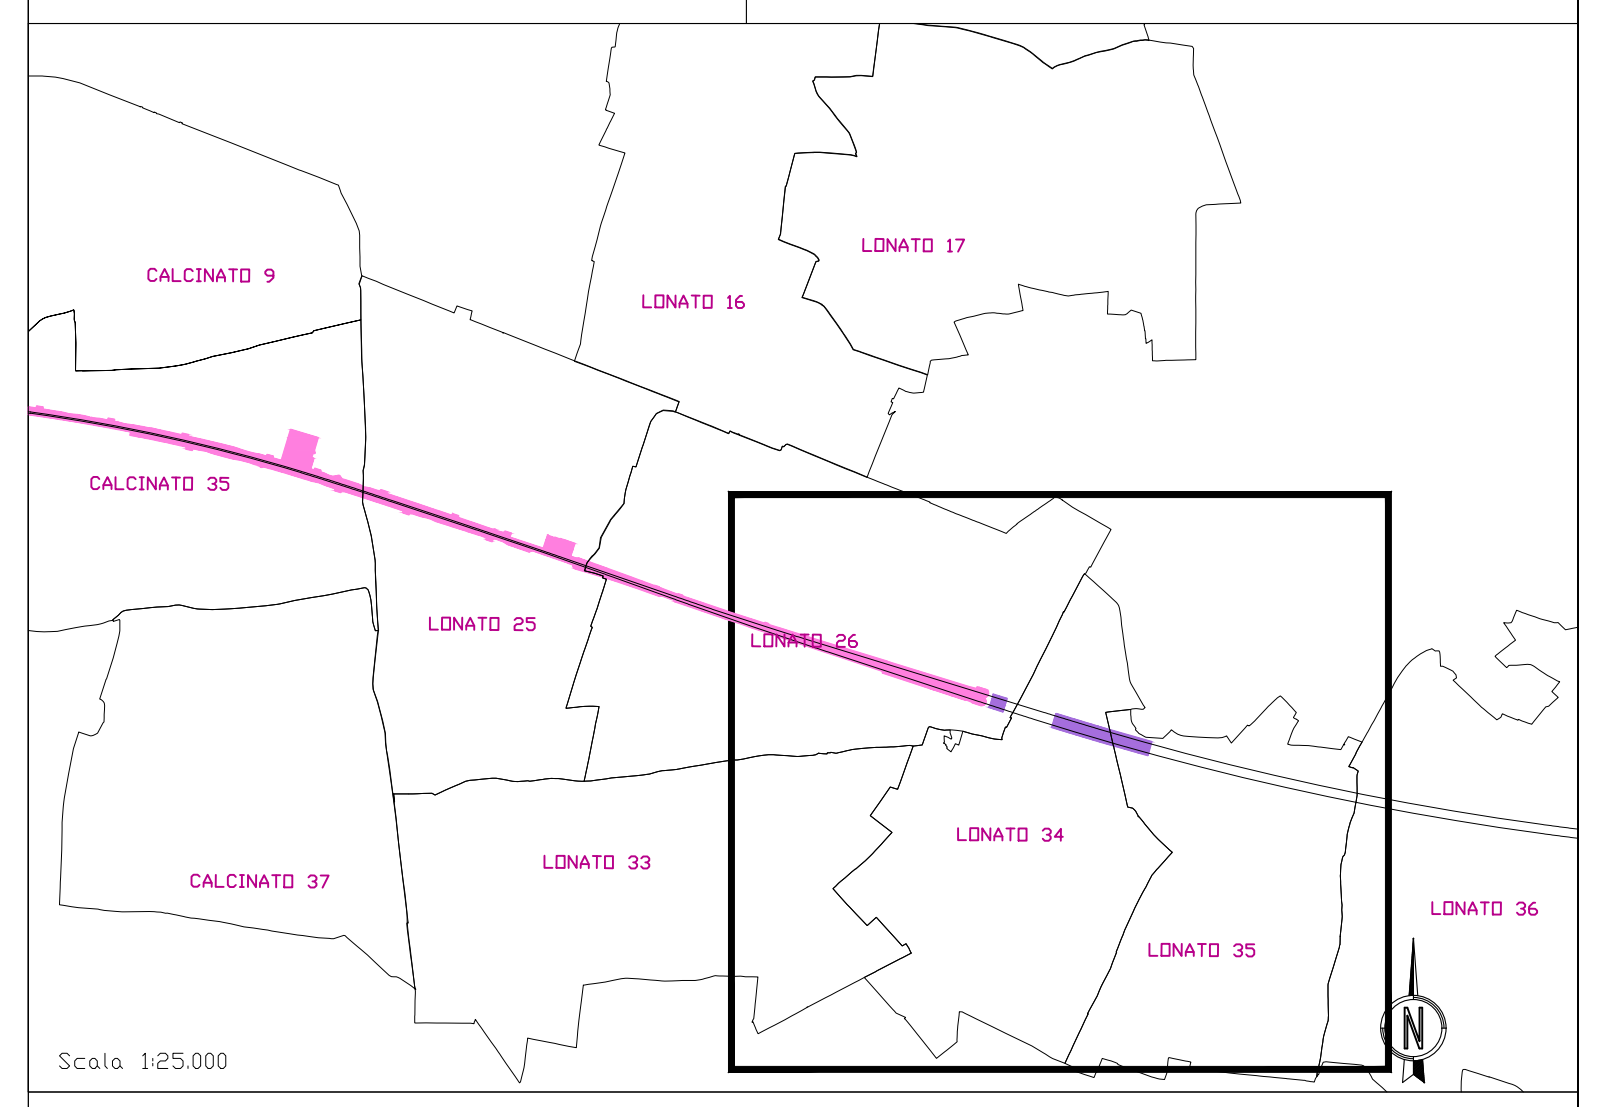

**SIMBOLOGIA CATASTALE**

	Particella catastale		Viabilità interpodere
	Strada pubblica		Fossi e/o rii
	Acqua pubblica		Confine di Foglio catastale

**SIMBOLOGIA DEL PIANO PARTICELLARE**

GRUPPO	DESCRIZIONE
ESISTENTE	Attuale sede ferroviaria
	Strade pubbliche
	Corsi d'acqua
Variante ex art. 169 comma 4 per P.U.	'SERVITU' - Pubblici servizi
	Aree da occuparsi in via provvisoria ai sensi dell'art. 49 del D.P.R. 8 giugno 2001 n. 327
ALTRO	Aree in esproprio già oggetto di dichiarazione di PU E/O di altra variante ex art. 169 comma 4 e 5
	Aree in asservimento per PP.SS. già oggetto di dichiarazione di PU E/O di altra variante ex art. 169 comma 4 e 5

COMMITTENTE:

ALTA SORVEGLIANZA:

GENERAL CONTRACTOR:

**INFRASTRUTTURE FERROVIARIE STRATEGICHE DEFINITE DALLA LEGGE OBIETTIVO N. 443/01**  
**LINEA A.V. /A.C. TORINO - VENEZIA Tratta MILANO - VERONA**  
**Lotto funzionale Brescia-Verona**  
**PROGETTO ESECUTIVO**

PIANO PARTICELLARE DI ESPROPRIO

VARIANTI EX ART. 169

COMUNE DI LONATO TAV. 3 DI 3

ALTA SORVEGLIANZA

Verificato	Data	Approvato	Data

COMMESSA LOTTO FASE ENTE TIPO DOC. OPERA/DISCIPLINA PROG. REV. SCALA

INOR 11 E E2 BD AQ1002 006 1 1:2000

PROGETTAZIONE GENERAL CONTRACTOR	Autorizzato/Data							
Rev.	Data	Descrizione	Rev.	Data	Verificato	Data	Approvato	Data
0	15/03/21	Emersione per P.U. comma 4 art. 169	001	15/03/21				
1	08/04/21	Emersione dopo situazione #	002	08/04/21				

Sapem S.p.A. COMM. 032121 AOODINE11569 [Data: 08/04/2021] [Doc. N. INOR11E2BDAC10020061]

Progetto cofinanziato dalla Unione Europea CUP: F8H9100000008