




QUADRO D'UNIONE COMUNALE
 Comune: Desenzano Provincia di Brescia

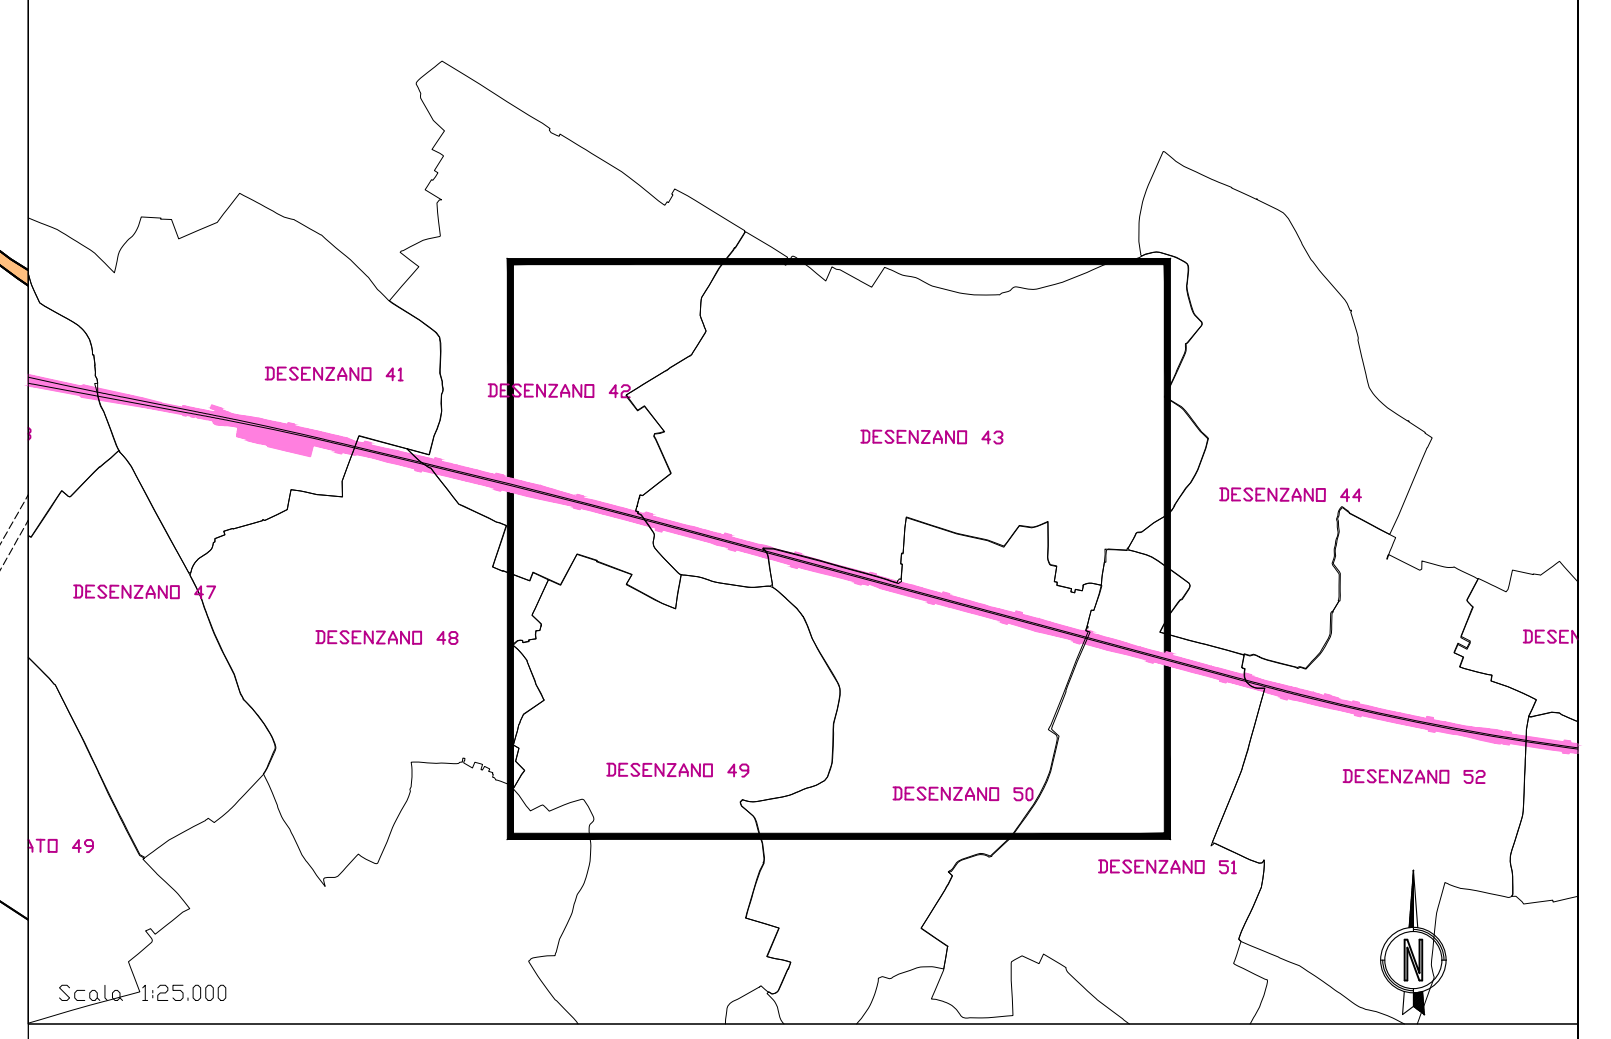

SIMBOLOGIA CATASTALE

	Particella catastale		Viabilità interpodere
	Strada pubblica		Fossi e/o rii
	Acqua pubblica		Confine di Foglio catastale

SIMBOLOGIA DEL PIANO PARTICELLARE

GRUPPO	DESCRIZIONE
ESISTENTE	Attuale sede ferroviaria
	Strade pubbliche
	Corsi d'acqua
Variante ex art. 169 comma 4 per P.U.	"SERVITU' - Pubblici servizi
	Aree da occuparsi in via provvisoria ai sensi dell'art. 49 del D.P.R. 8 giugno 2001 n. 327

ALTRO

	Aree in esproprio già oggetto di dichiarazione di PU E/O di altra variante ex art. 169 comma 4 e 5
	Aree in asservimento per PP.SS. già oggetto di dichiarazione di PU E/O di altra variante ex art. 169 comma 4 e 5

COMMITTENTE:

ALTA SORVEGLIANZA:

GENERAL CONTRACTOR:

INFRASTRUTTURE FERROVIARIE STRATEGICHE DEFINITE DALLA LEGGE OBIETTIVO N. 443/01
 LINEA A.V. /A.C. TORINO - VENEZIA Tratta MILANO - VERONA
 Lotto funzionale Brescia-Verona
 PROGETTO ESECUTIVO

PIANO PARTICELLARE DI ESPROPRIO

VARIANTI EX ART. 169

COMUNE DI DESENZANO TAV. 3 DI 5

ALTA SORVEGLIANZA

Verificato	Data	Approvato	Data

COMMESSA LOTTO FASE ENTE TIPO DOC. OPERA/DISCIPLINA PROG. REV. SCALA

INOR	11	E	E2	BD	IN	AQ1003	009	1	1:2000
------	----	---	----	----	----	--------	-----	---	--------

PROGETTAZIONE GENERAL CONTRACTOR

Rev.	Data	Descrizione	Realizzato	Data	Verificato	Data	Approvato	Data	Autorizzato/Data
0	15/03/21	Emersione per P.U. comma 6 art. 169		15/03/21		15/03/21		15/03/21	Conf. Cepav due
1	08/04/21	Emersione dopo situazione #		08/04/21		08/04/21		08/04/21	Conf. Cepav due (Imp. Desenzano)

Sapem S.p.a. COMM. 032121 ADOONE111569 [Data: 08/04/2021] [Doc. N. INDR11E2B0AC10030091]

Progetto cofinanziato dalla Unione Europea CUP: F81H9100000008

Scala di foglio: 1:2000

MILANO ←

→ VERONA

