


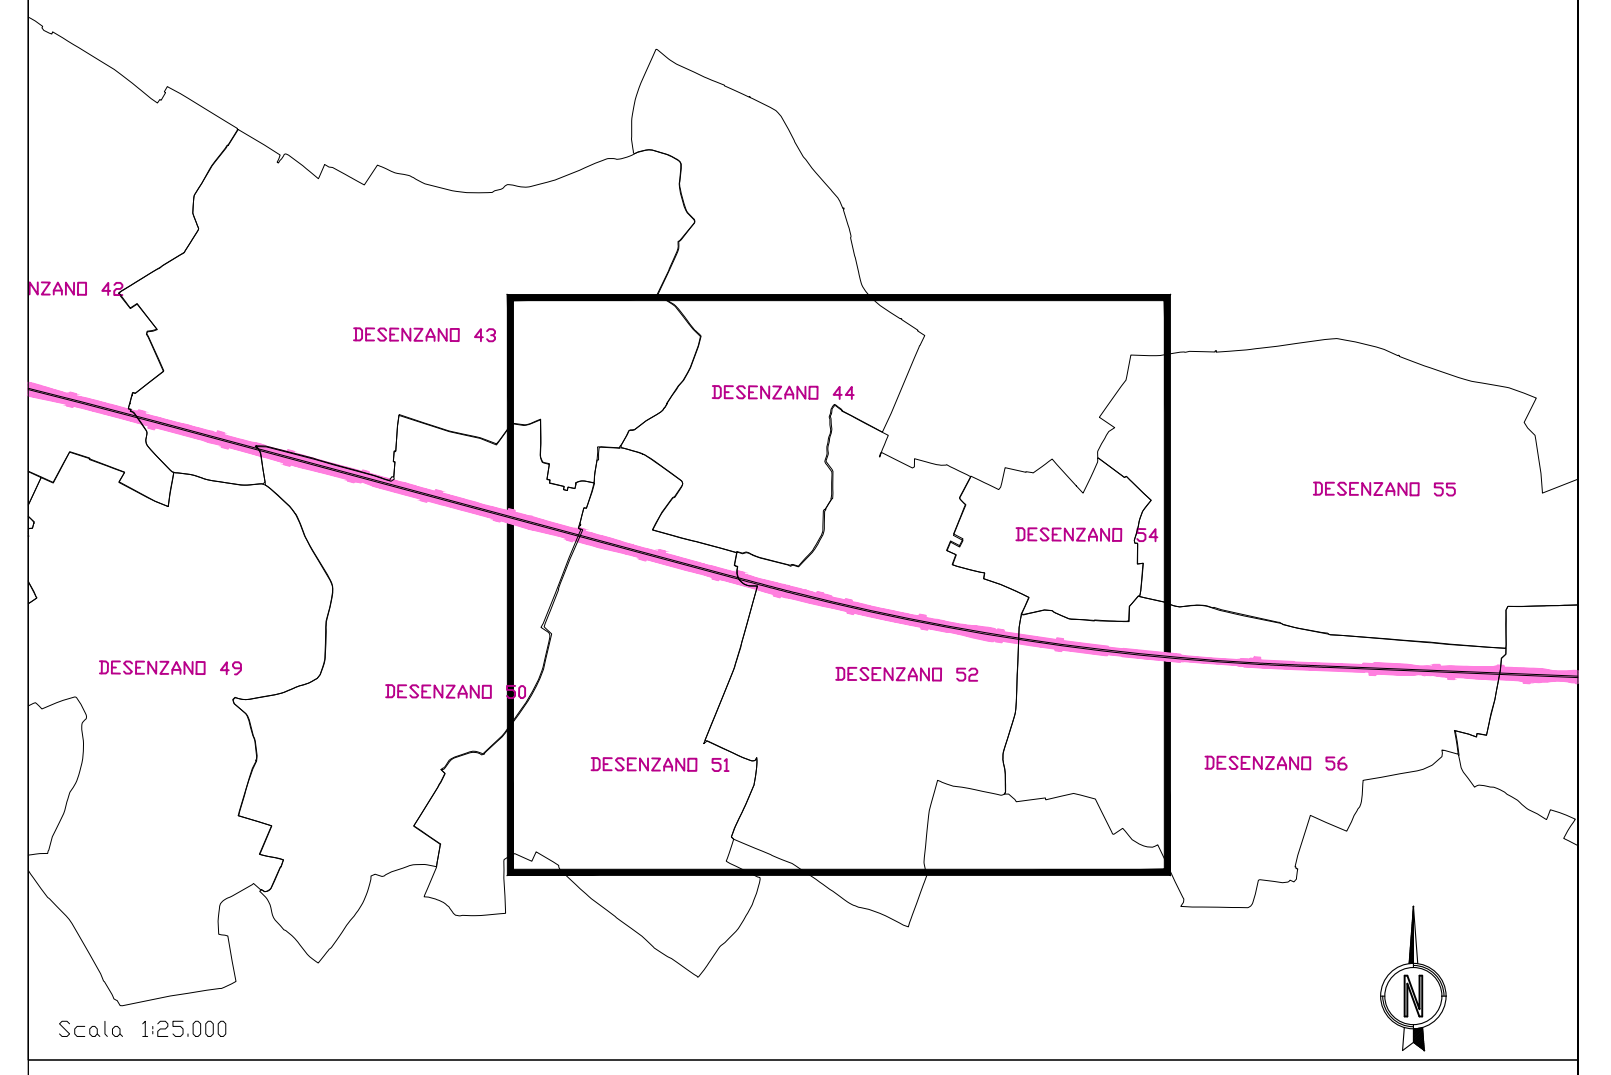

QUADRO D'UNIONE COMUNALE  
 Comune: Desenzano Provincia di: Brescia



**SIMBOLOGIA CATASTALE**

	Particella catastale		Viabilità interpodere
	Strada pubblica		Fossi e/o rii
	Acqua pubblica		Confine di Foglio catastale

**SIMBOLOGIA DEL PIANO PARTICELLARE**

GRUPPO	DESCRIZIONE
ESISTENTE	<ul style="list-style-type: none"> <li>Attuale sede ferroviaria</li> <li>Strade pubbliche</li> <li>Corsi d'acqua</li> </ul>

**Varianti ex art. 169 comma 4 per P.U.**

	SERVITU' - Pubblici servizi
	Aree da occuparsi in via provvisoria ai sensi dell'art. 49 del D.P.R. 8 giugno 2001 n. 327

**ALTRO**

	Aree in esproprio già oggetto di dichiarazione di PU E/O di altra variante ex art. 169 comma 4 e 5
	Aree in asservimento per PP.SS. già oggetto di dichiarazione di PU E/O di altra variante ex art. 169 comma 4 e 5

COMMITTENTE:

ALTA SORVEGLIANZA:

GENERAL CONTRACTOR:

**INFRASTRUTTURE FERROVIARIE STRATEGICHE DEFINITE DALLA LEGGE OBIETTIVO N. 443/01**  
 LINEA A.V. /A.C. TORINO - VENEZIA Tratta MILANO - VERONA  
 Lotto funzionale Brescia-Verona  
 PROGETTO ESECUTIVO

PIANO PARTICELLARE DI ESPROPRIO

VARIANTI EX ART. 169

COMUNE DI DESENZANO TAV. 4 DI 5

ALTA SORVEGLIANZA

COMMESSA	LOTTO	FASE	ENTE	TIPO DOC.	OPERA/DISCIPLINA	PROGR.	REV.	SCALA
INOR	11	E	E2	BD	AQ1003	010	1	1:2000

PROGETTAZIONE GENERAL CONTRACTOR

Rev.	Data	Descrizione	Realizzato	Data	Verificato	Data	Approvato	Data	Autorizzato/Data
0	15/03/21	Emissione per P.U. comma 6 art. 169		15/03/21		15/03/21		15/03/21	
1	08/04/21	Emissione dopo situazione #		08/04/21		08/04/21		08/04/21	

Sapem S.p.a. COMM. 032121 ADOZIONE11569 [Data: 08/04/2021] [Doc. N. INOR11E2B0A010030101]

Progetto cofinanziato dalla Unione Europea CUP: F81H9100000008

Scala di plot: 1:2000