


FOGLIO 21 SEZ.A


FOGLIO 44 SEZ.C

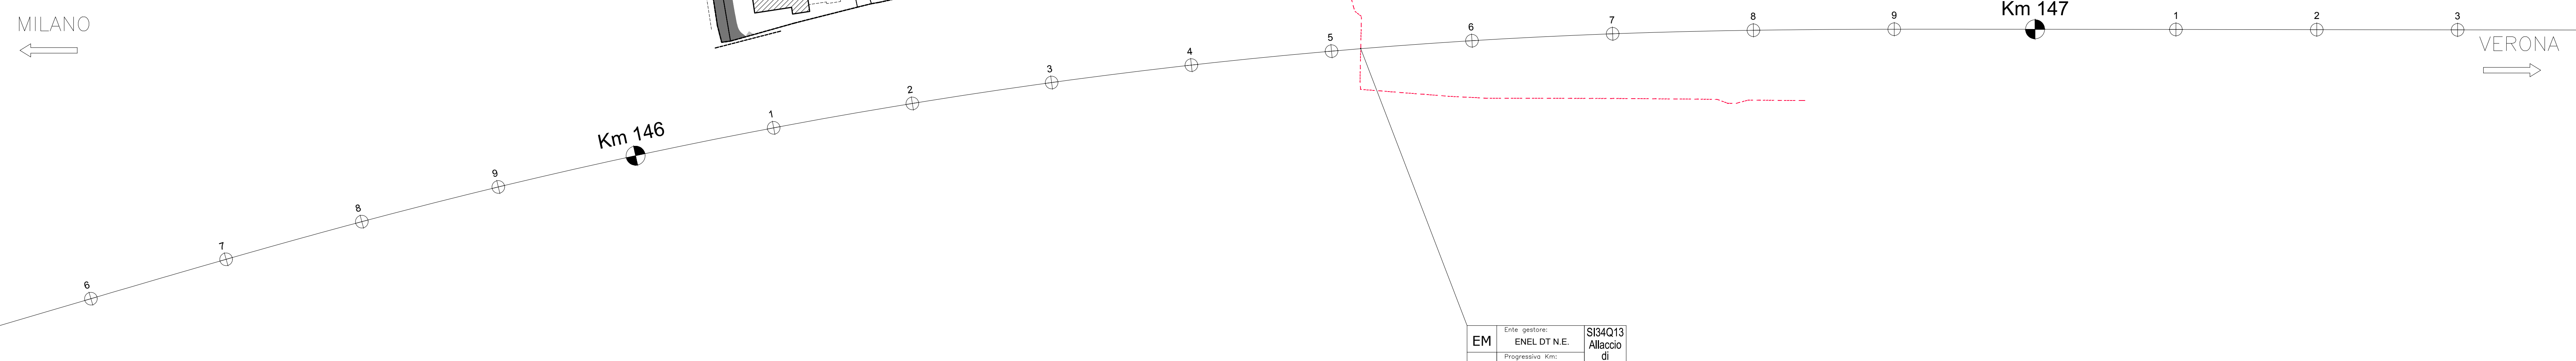

EM Ente gestore: ENEL D.F. N.E. S134Q13 Allaccio di cantiere
 Proprietario: Km. 146+521

QUADRO D'UNIONE COMUNALE

Comune: Sona Provincia di: Verona

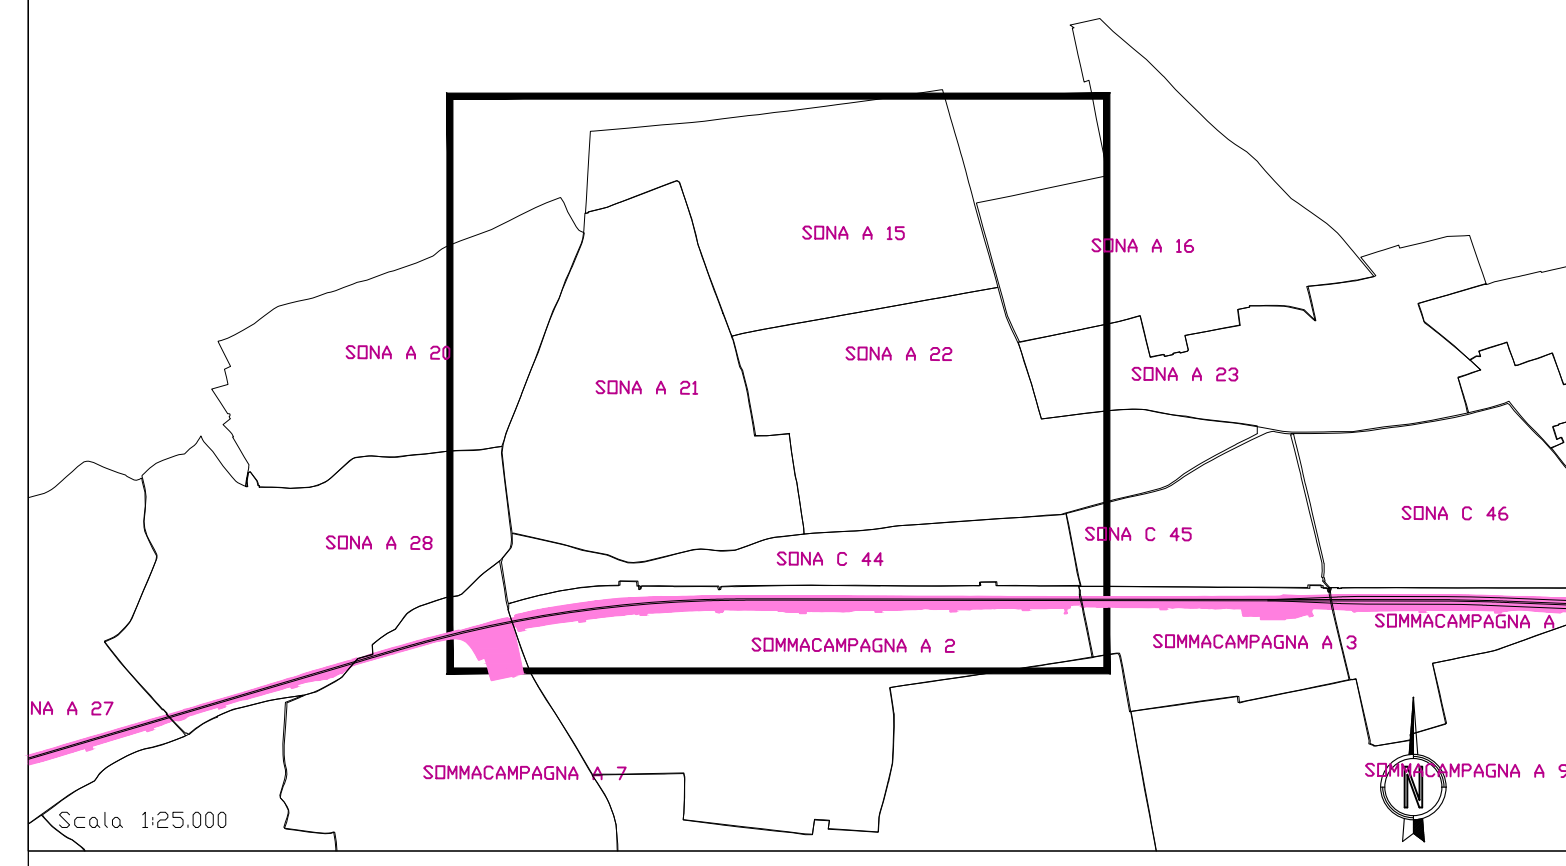

SIMBOLOGIA CATASTALE

	Particella catastale		Viabilità interpodere
	Strada pubblica		Fossi e/o rii
	Acqua pubblica		Confine di Foglio catastale

SIMBOLOGIA DEL PIANO PARTICELLARE

GRUPPO	DESCRIZIONE
ESISTENTE	<ul style="list-style-type: none"> Attuale sede ferroviaria Strade pubbliche Corsi d'acqua
Varianti ex art. 169 comma 4 per P.U.	<ul style="list-style-type: none"> 'SERVITU' - Pubblici servizi Aree da occuparsi in via provvisoria ai sensi dell'art. 49 del D.P.R. 8 giugno 2001 n. 327
ALTRO	<ul style="list-style-type: none"> Aree in esproprio già oggetto di dichiarazione di PU E/O di altra variante ex art. 169 comma 4 e 5 Aree in asservimento per PP.SS. già oggetto di dichiarazione di PU E/O di altra variante ex art. 169 comma 4 e 5

COMMITTENTE: **RFI**
 RETE FERROVIARIA ITALIANA
 GRUPPO FERROVIE DELLO STATO ITALIANE

ALTA SORVEGLIANZA: **ITALFERR**
 GRUPPO FERROVIE DELLO STATO ITALIANE

GENERAL CONTRACTOR: **Cepav due**

INFRASTRUTTURE FERROVIARIE STRATEGICHE DEFINITE DALLA LEGGE OBIETTIVO N. 443/01
 LINEA A.V. /A.C. TORINO - VENEZIA Tratta MILANO - VERONA
 Lotto funzionale Brescia-Verona
 PROGETTO ESECUTIVO

PIANO PARTICELLARE DI ESPROPRIO
 VARIANTI EX ART. 169
 COMUNE DI SONA TAV. 4 DI 5

ALTA SORVEGLIANZA	Verificato	Data	Approvato	Data

COMMESSA	LOTTO	FASE	ENTE	TIPO DOC.	OPERA/DISCIPLINA	PROGR.	REV.	SCALA
INOR	11	E	E2	BD	AQ1007	010	1	1:2000

PROGETTAZIONE GENERAL CONTRACTOR
 Rev. Data Descrizione Risultato Data Verificato Data Approvato Data Autorizzata/Data
 0 15/03/21 Emissione per P.U. comma 4 art. 169 15/03/21 15/03/21 15/03/21 Confirazio
 1 08/04/21 Emissione dopo situazione # 08/04/21 08/04/21 08/04/21 Confirazio
 2 08/04/21 Emissione dopo situazione # 08/04/21 08/04/21 08/04/21 Confirazio
 Data: 08/04/2021