


**QUADRO D'UNIONE COMUNALE**  
 Comune: Sona Provincia di: Verona

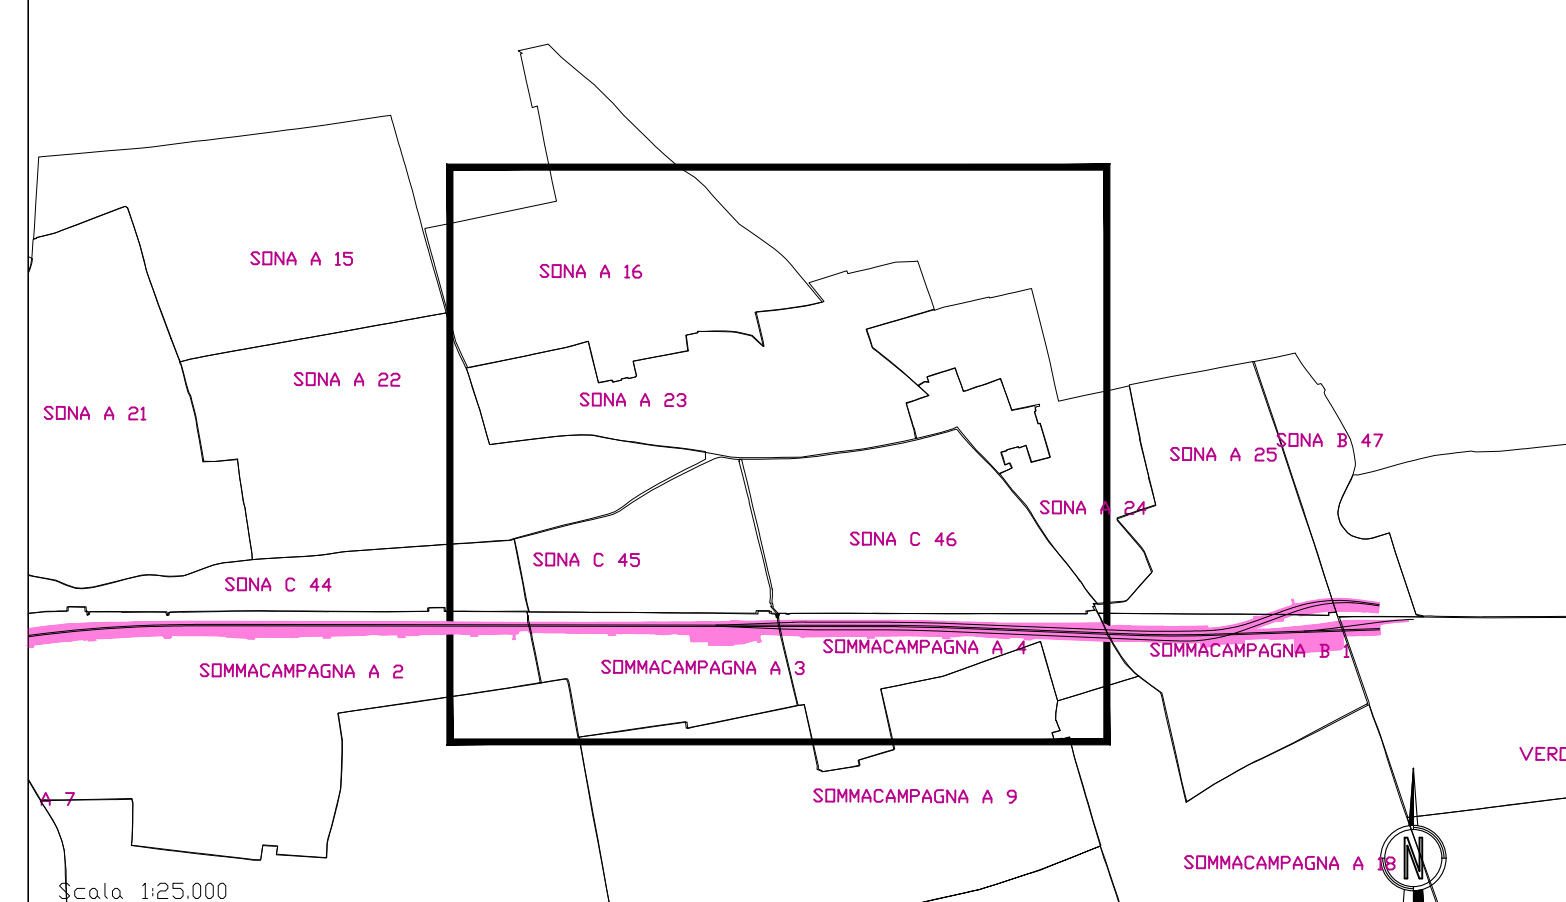

**SIMBOLOGIA CATASTALE**

	Particella catastale		Viabilità interpodere
	Strada pubblica		Fossi e/o rii
	Acqua pubblica		Confine di Foglio catastale

**SIMBOLOGIA DEL PIANO PARTICELLARE**

GRUPPO	DESCRIZIONE
ESISTENTE	Attuale sede ferroviaria
	Strade pubbliche
	Corsi d'acqua

**Varianti ex art. 169 comma 4 per P.U.**

	SERVITU' - Pubblici servizi
	Aree da occuparsi in via provvisoria ai sensi dell'art. 49 del D.P.R. 8 giugno 2001 n. 327

**ALTRO**

	Aree in esproprio già oggetto di dichiarazione di PU E/O di altra variante ex art. 169 comma 4 e 5
	Aree in asservimento per PP.SS. già oggetto di dichiarazione di PU E/O di altra variante ex art. 169 comma 4 e 5

COMMITTENTE:

ALTA SORVEGLIANZA:

GENERAL CONTRACTOR:

**INFRASTRUTTURE FERROVIARIE STRATEGICHE DEFINITE DALLA LEGGE OBIETTIVO N. 443/01**  
 LINEA A.V. /A.C. TORINO - VENEZIA Tratta MILANO - VERONA  
 Lotto funzionale Brescia-Verona  
 PROGETTO ESECUTIVO

PIANO PARTICELLARE DI ESPROPRIO  
 VARIANTI EX ART. 169  
 COMUNE DI SONA TAV. 5 DI 5

COMMITTENTE	ALTA SORVEGLIANZA	VERIFICATO	DATA	APPROVATO	DATA

COMMESSA	LOTTO	FASE	ENTE	TIPO DOC.	OPERA/DISCIPLINA	PROGR.	REV.	SCALA
INOR	11	E	E2	BD	AQ1007	011	1	1:2000

PROGETTAZIONE GENERAL CONTRACTOR  

Rev.	Data	Descrizione	Realizzato	Data	Verificato	Data	Approvato	Data	Autorizzato/Data
0	15/03/21	Emissione per P.U. comma 4 art. 169		15/03/21		15/03/21		15/03/21	Conf. Cepav due
1	08/04/21	Emissione dopo situazione #		08/04/21		08/04/21		08/04/21	Projet. Director (Ing. Cepav due)

 Sapeem S.p.a. COMM. 032121 [Data: 08/04/2021] [Doc. N. INOR11E2BDAC1007011]  
 Progetto cofinanziato dalla Unione Europea CUP: F81H9100000008