SEZIONE LONGITUDINALE ATTRAVERSAMENTO

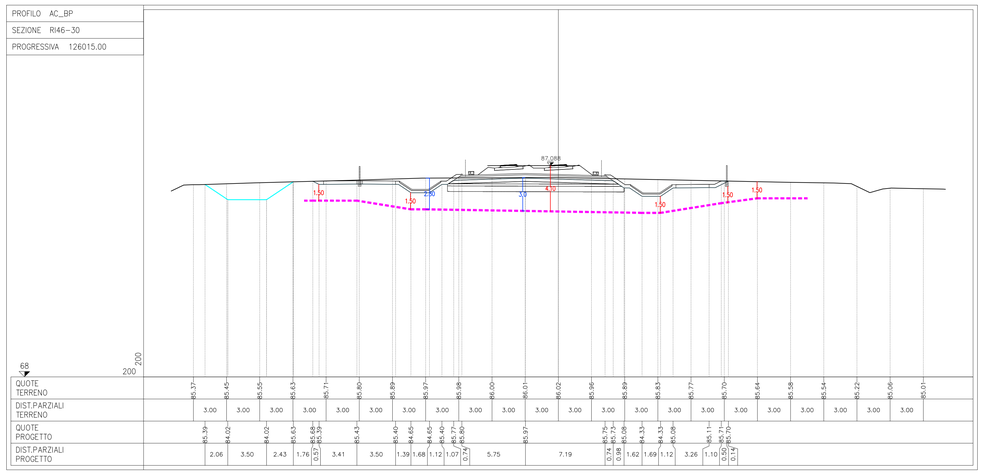

SOSTEGNI OTTAGONALI-POLIGONALI IN LAMIERA SALDATA

SIGLA DEL SOSTEGNO L/SIGLA/d	TIRO DI PROVA kg	D	axa
10/E/15	1345	38,00	1,20

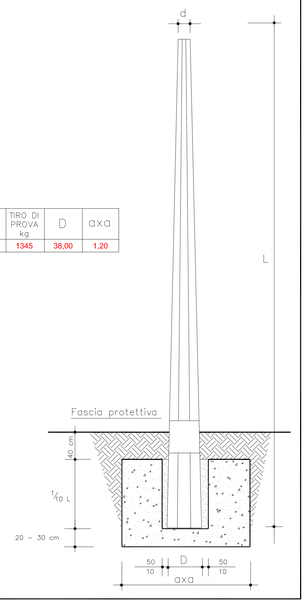

TRACCIATO LINEA ELETTRICA CON INDIVIDUAZIONE DEI PPSS GESTITI DA ENTI TERZI
scala 1:1000

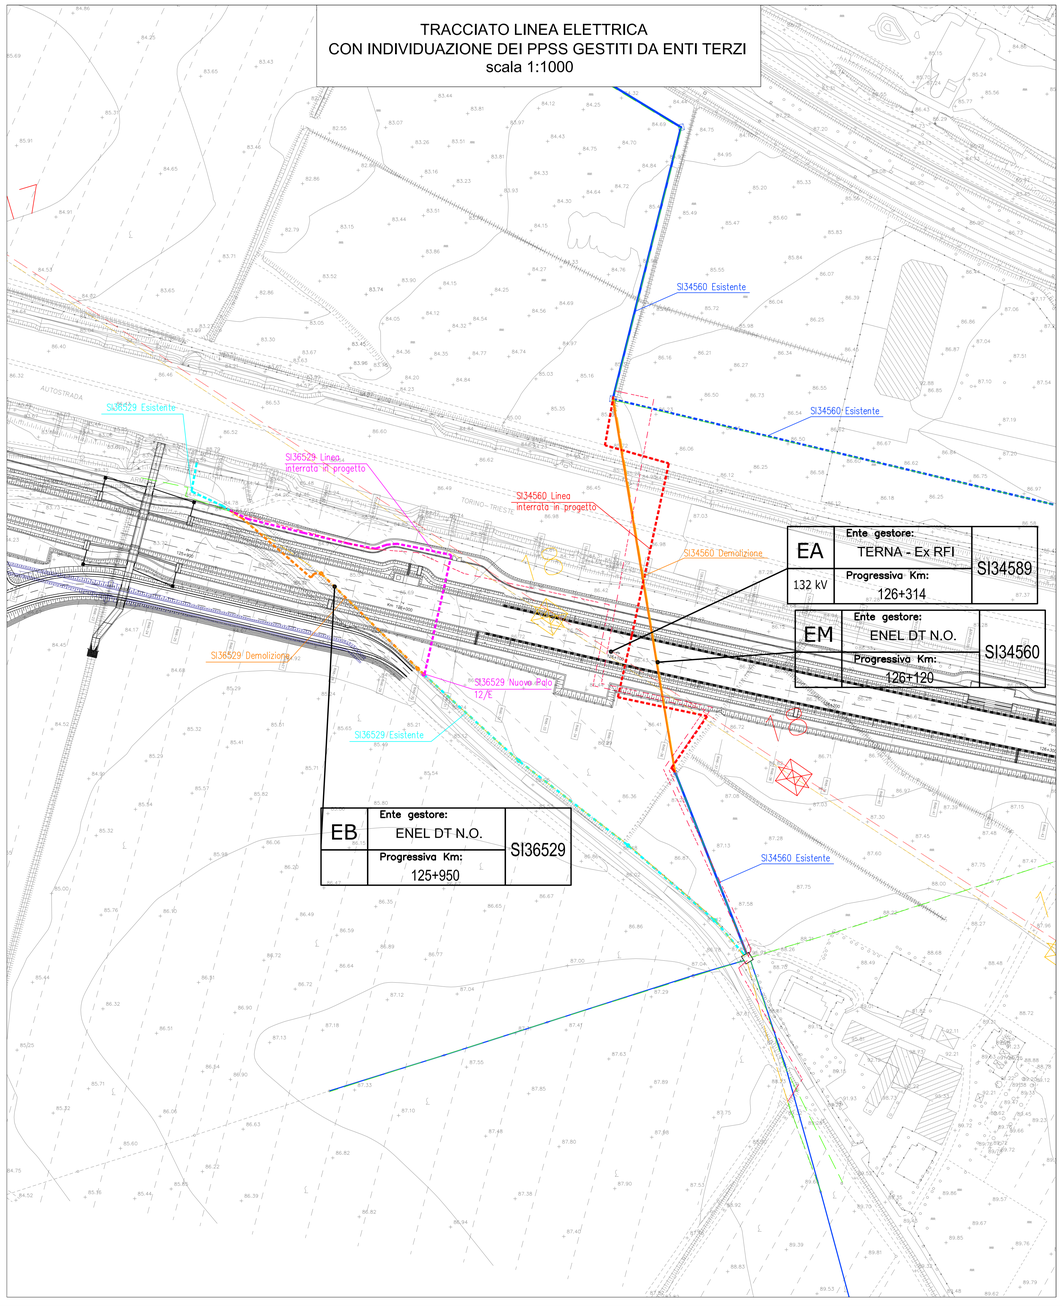

TRACCIATO LINEA ELETTRICA
scala 1:1000

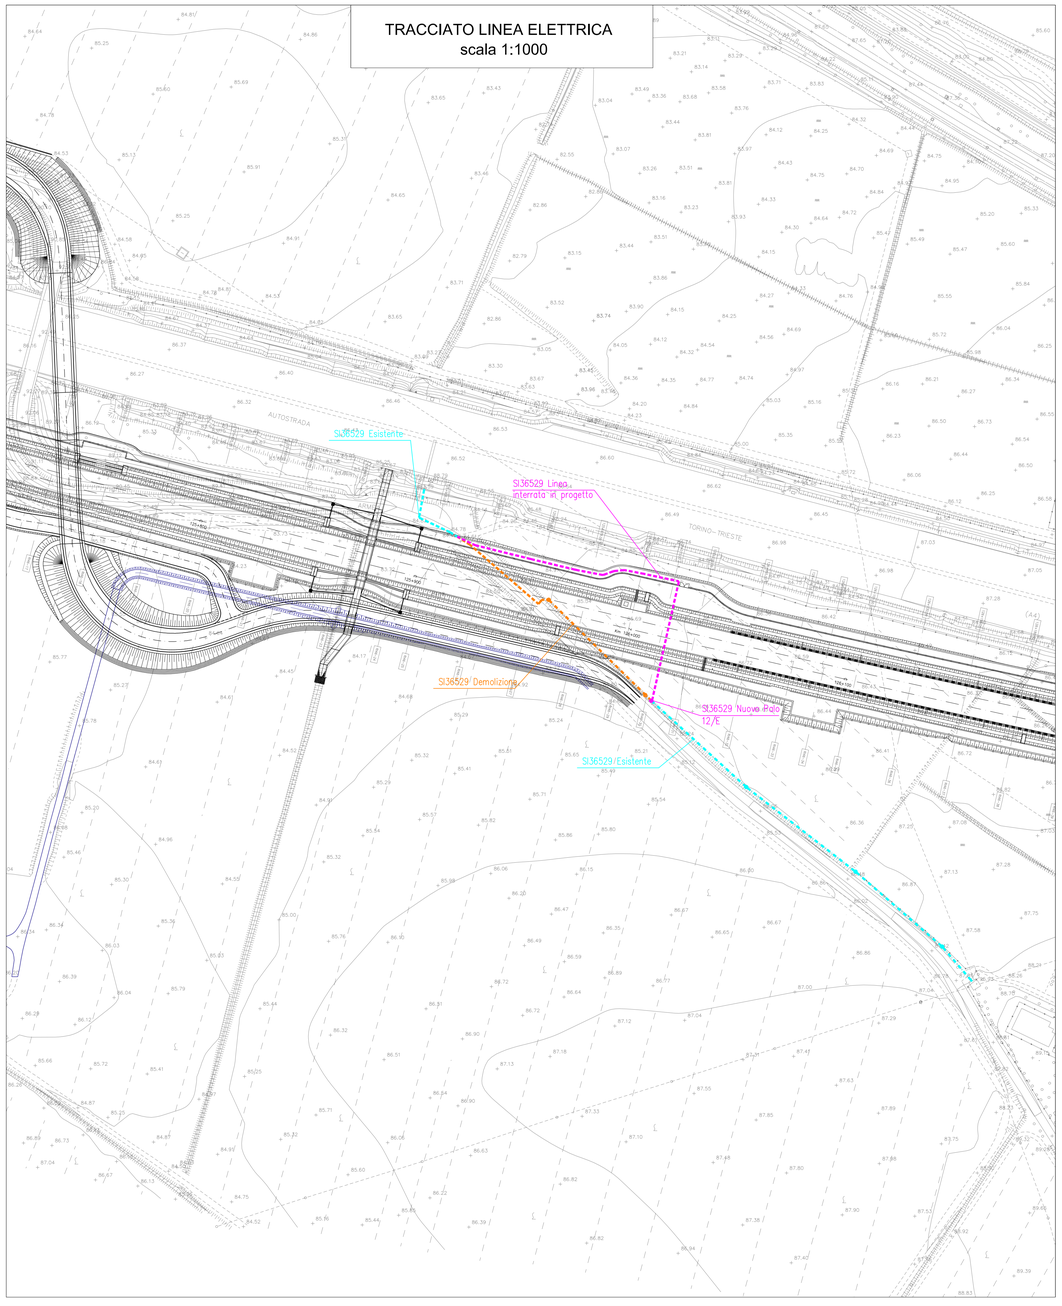

DESCRIZIONI IMPIANTI

Il lavoro consiste nello spostamento di un tratto di linea BT aerea/interrata interferente con il progetto della Linea A.V./A.C. TORINO – VENEZIA Tratta MILANO – VERONA – Lotto Funzionale Brescia – Verona.
L'intervento prevede la posa di un tratto di linea BT in cavo interrato e la posa di un nuovo sostegno in variante della linea BT aerea/interrata interferente.

La linea BT aerea/interrata in cavo interferente verrà recuperata (cavo, sostegni, fondazioni).

Il progetto della linea risponde alle normative di legge in materia di elettrodotti.

Gli impianti di cui trattasi, graficamente riprodotti sulla presente corografia, interessano il territorio di giurisdizione del Comune di DESENZANO (BS).

CARATTERISTICHE COSTRUTTIVE E DI ESERCIZIO

TENSIONE DI ESERCIZIO 380 V
CORRENTE ALTERNATA TRIFASE ALLA FREQUENZA DI 50 Hz

LINEA BT IN CAVO INTERRATO

IMPIANTO N.	SVILUPPO LINEA (m)	TIPO E SEZIONE CONDUTTORE	DIAMETRO ESTERNO (mm)	PESO kg/km	PORTATA distanziata interrata	PORTATA in fascio interrato	CORRENTE TERMICA DI C.C. (kA)
1	160	AL 3 x 50 + 25C	32	1500	162	137	8,4

PARTICOLARI SEZIONI SCAVO

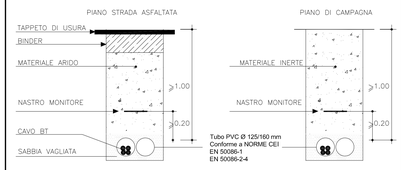

e-distribuzione
e-distribuzione
Distribuzione Territoriale Rete Lombardia - Sviluppo Rete

Data:	SCALA: 1:1.000 / 1:200
Modifica:	ATTRAV. N.
DISEGNATORE: Bonfadini	DIS.N. SI36529
TECNICO DI RIFERIMENTO: Bonfadini	

PROGETTO ESECUTIVO

LINEA A.V./A.C. TORINO - VENEZIA Tratta MILANO - VERONA
- Lotto Funzionale Brescia - Verona -

RISOLUZIONE INTERFERENZA **SI36529** CON POSA LINEA ELETTRICA BT IN CAVO INTERRATO E RELATIVE OPERE ACCESSORIE DA REALIZZARE IN COMUNE DI DESENZANO (BS) - KM 125+950

PROVINCIA DI BRESCIA COMUNE DI DESENZANO

PLANIMETRIE E SEZIONE

RI46

Alessandro Gregorio Butti
IL RESPONSABILE

Il presente documento costituisce una riproduzione integra e fedele dell'originale informatico, sottoscritto con firma digitale, disponibile a richiesta presso l'Unità emittente. La riproduzione su supporto cartaceo è effettuata da Enel Sensa.

L E G E N D A

- Linea BT esistente
- Linea BT da demolire
- Linea MT in cavo interrato in progetto