

PK 126+970 (B.P.)  
 ATTRAVERSAMENTO LINEA  
 AV/AC

**Descrizione interferenza:**  
 Linea interrata Telecom interferisce con la costruzione della nuova galleria in via Colli Storici nel comune di Desenzano del Garda.

La risoluzione prevede la costruzione di un nuovo cavidotto, per il ricollocamento di cavi in rame, che attualmente insistono nella zona interessata ai lavori di costruzione della nuova linea ferroviaria.


**Materiale utilizzato per la risoluzione:**  
 Tubazione composta da 2 tubi Ø 125  
 Pozzetti 125x80cm e 90x70cm con chiusini in ghisa carrabili

Cavi in tubazioni esistenti recuperati

Cavi in tubazioni esistenti recuperati e palifica recuperata ove interferente.

**LEGENDA INFRASTRUTTURE TELEFONICHE:**

—	TRACCIATO INFRASTRUTTURA	◻	TRONCO DI CUNICOLO	◻	CONTENITORE RIGENERATORI
◻	POZZETTO 90x70	◻	CAMERETTA ANGOLO	◻	ARMADIO
◻	POZZETTO 125x80	◻	CAMERETTA DUE VIE		
◻	PALO	◻	CAMERETTA TRE VIE		
◻	PALO CON TIRANTE	◻	COLONNINA		
■	NUOVO TRACCIATO	■	ESISTENTE	■	DEMOLIZIONE / ABBANDONO
■	TRACCIATO PROVVISORIO	■	PREDISPOSIZIONE A CURA CEPAV		

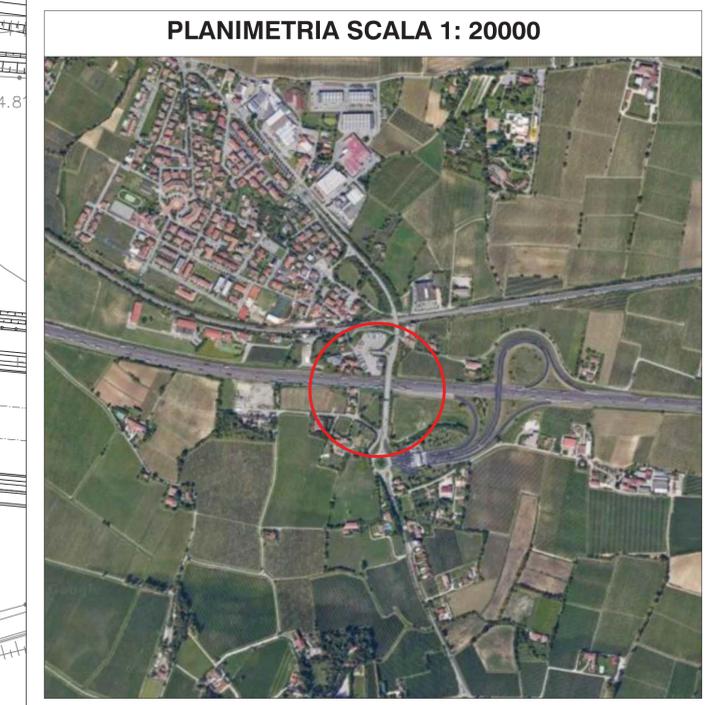

**PROGETTO ESECUTIVO**

**LINEA A.V./A.C. TORINO VENEZIA - Tratta Milano Verona**  
 Lotto Fuzionale : Brescia - Verona  
 Progetto Esecutivo

PROGETTO DI ADEGUAMENTO IMPIANTI

**SCHEDA N. SI38519**  
**GA 08 - DESENZANO DEL GARDA**

Comune di DESENZANO DEL GARDA (Bs) - GALLERIA - VIA COLLI STORICI Progressiva: Binario Pari Km 126+970					
RIFERIMENTO ELABORATO		CODICE SCHEDA		DATA	
-	Tipologia	Viabilità	Numero scheda	Stato	OTTOBRE 2020
-	LTI	SI38519	ESE	SCALA:	1:500
REDAITTO	CARLO COVELLI	VERIFICATO		MARIO FACCHETTI	APPROVATO
					Rif. Tavola: Planimetria Foglio n. 1/3

SCALA 1:500