



PROGETTO ESECUTIVO

LINEA A.V./A.C. MILANO VERONA

Lotto funzionale Brescia Verona

RISOLUZIONE INTERFERENZE DELLE RETI IDRICHE E FOGNARIE
IN GESTIONE AD AZIENDA GARDESANA SERVIZI S.p.A.

INTERFERENZA FOGNATURA IN31516 PK 131+178
LOC. SANTA CRISTINA - PESCHIERA D/G (VR)

PROGETTISTI

geom. Massimo Leardini

ing. Alberto Cordioli



ing. Luca Mignoli



20-09-2020	TERZA STESURA			
20-07-2019	SECONDA STESURA			
11-03-2019	PRIMA STESURA			
DATA	DESCRIZIONE	DISEGNATO	CONTROLLATO	APPROVATO

azienda gardesana servizi
Via 11 Settembre, n. 24 - 37019 Peschiera del Garda
Tel. 045/6445211 - E-mail: ags@ags.vr.it

Planimetria (Stato di Progetto)


CODICE AGS: 14148

CODICE riferimento AGS: A.1.1

ELABORATO: f


SCALA: -

PLANIMETRIA RETE FOGNARIA
Località S. Cristina - **Stato di Fatto**
scala 1:2.000

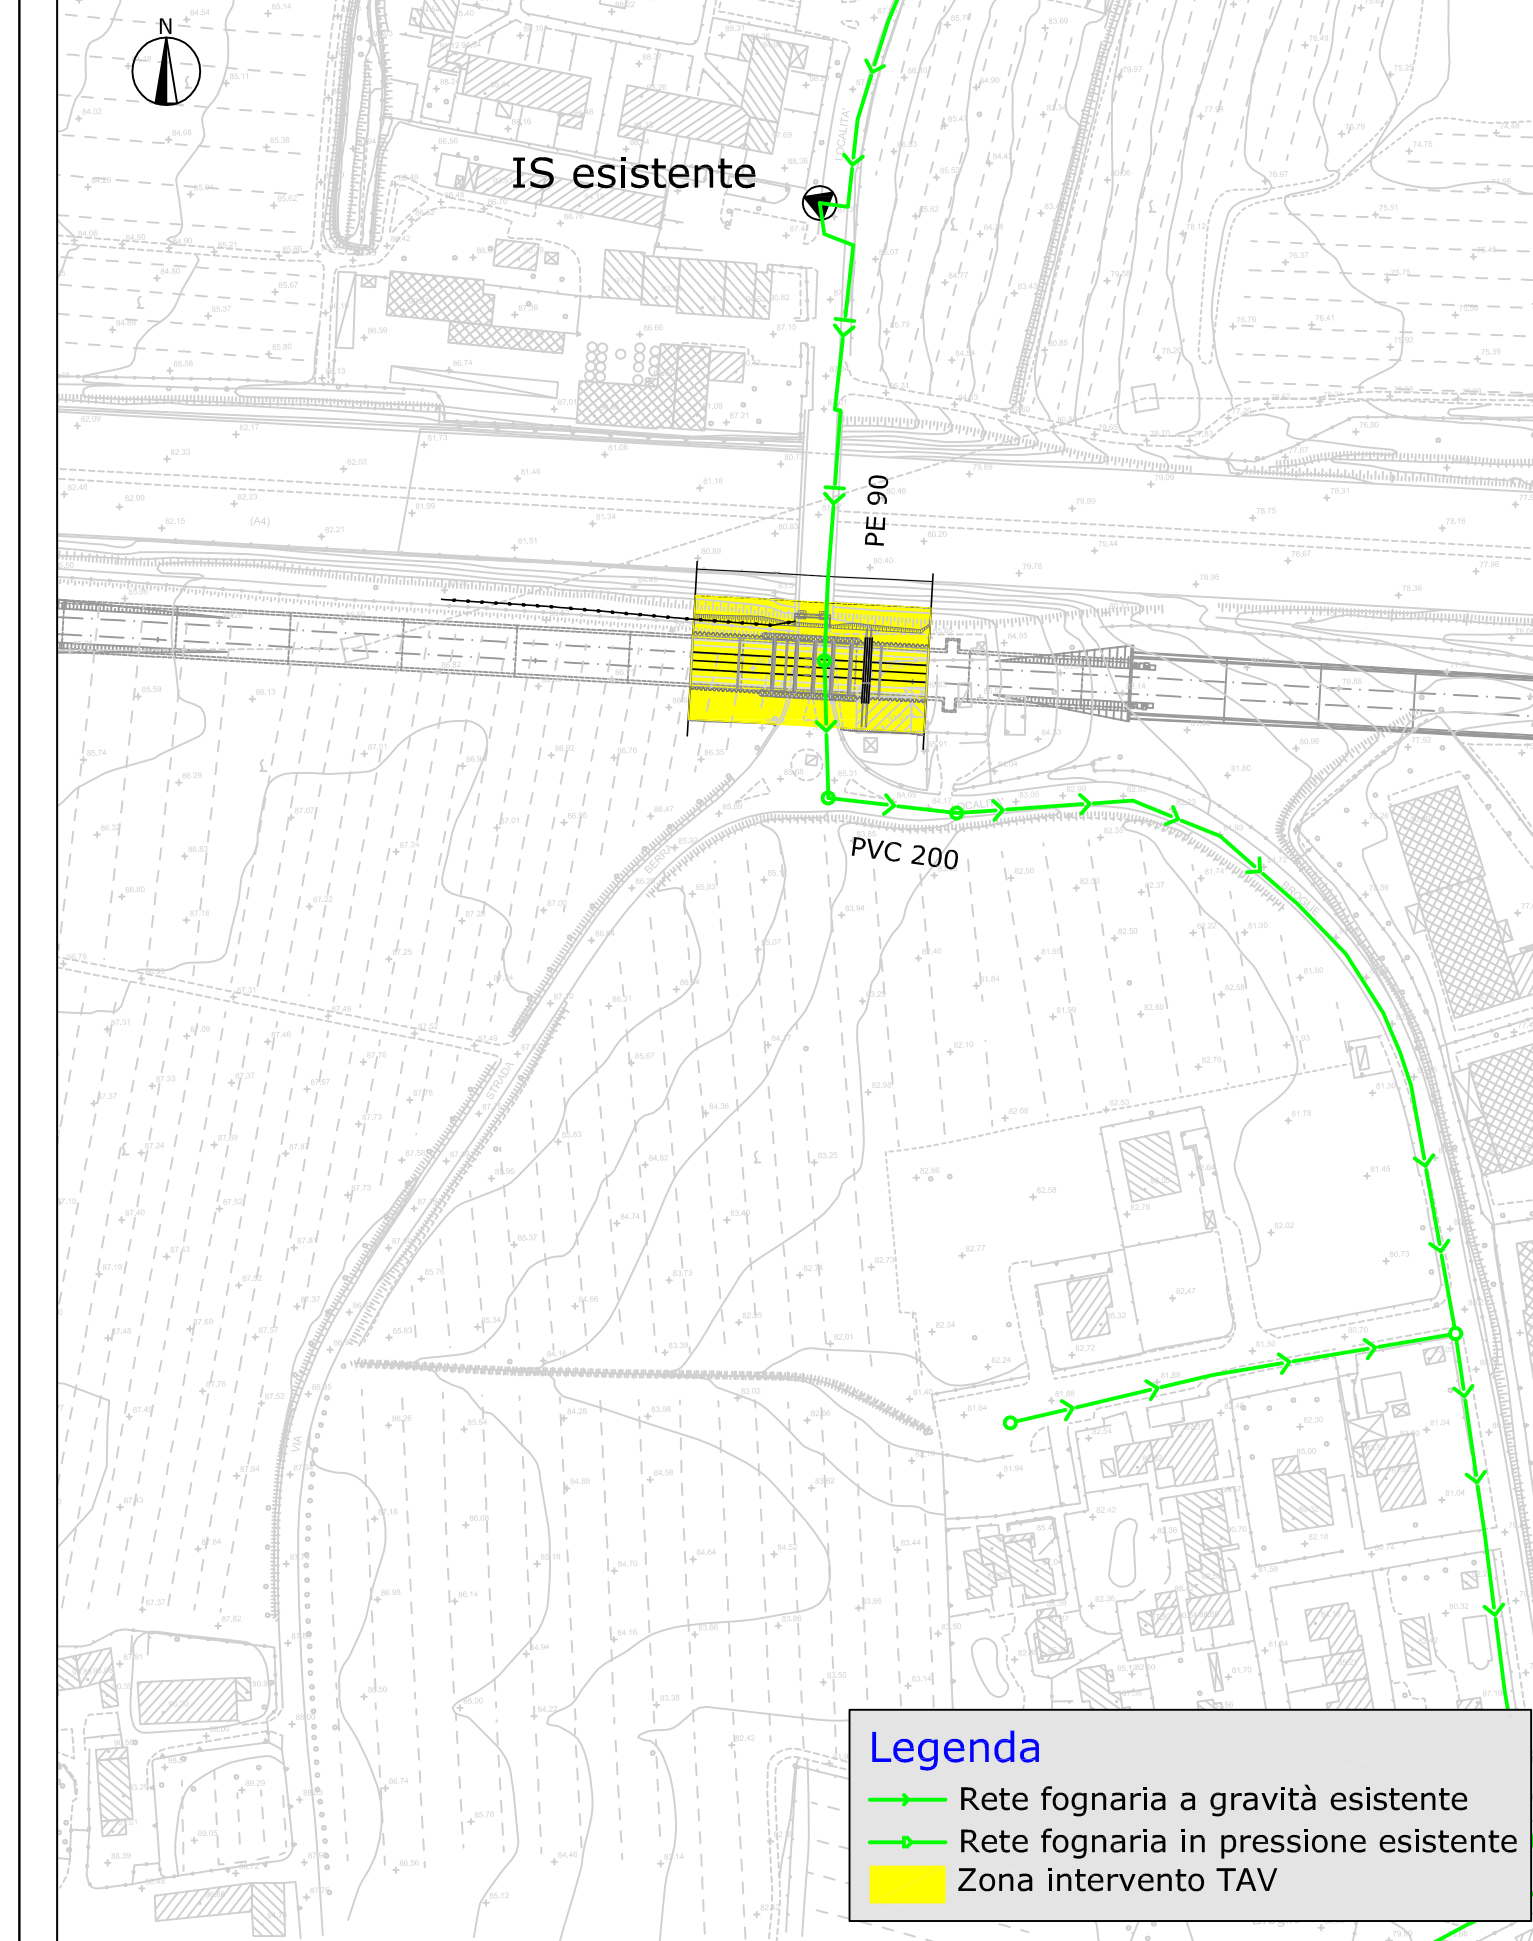


Legenda
- - - Rete fognaria a gravità esistente
- - - Rete fognaria in pressione esistente
- - - Zona intervento TAV

PLANIMETRIA RETE FOGNARIA
Località S. Cristina - **Stato di Progetto**
Fase 1 - scala 1:500

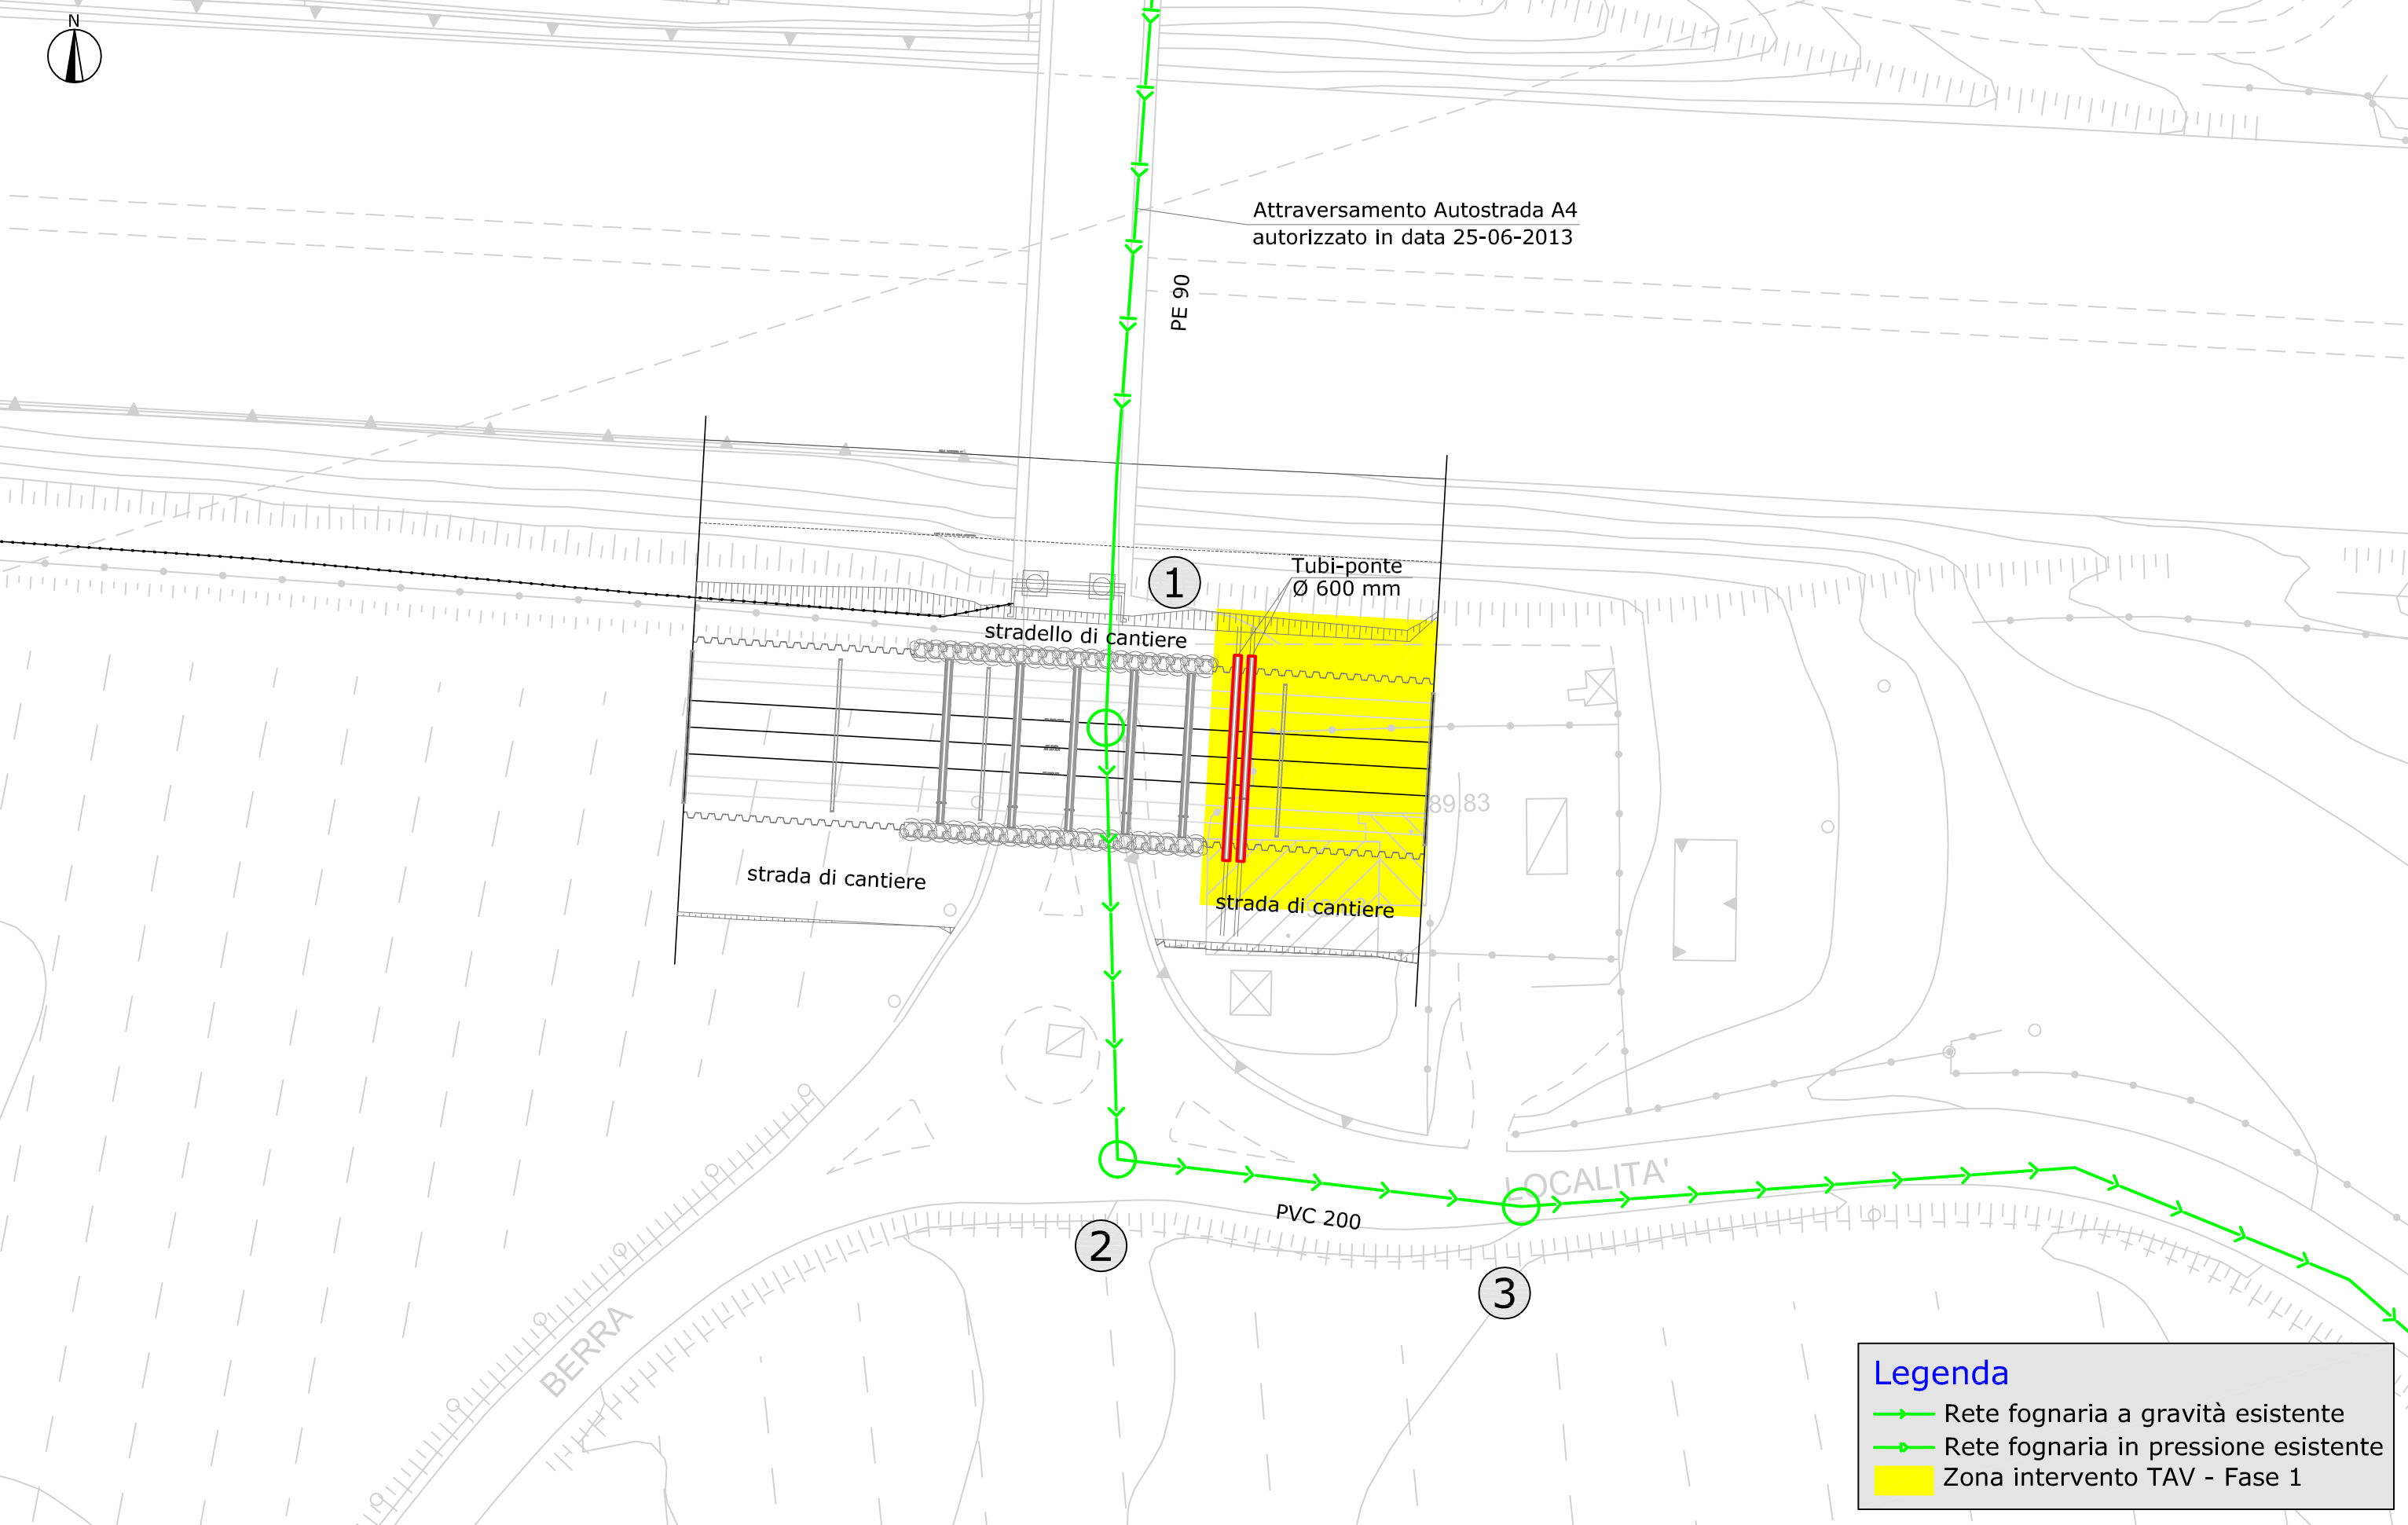


Legenda
- - - Rete fognaria a gravità esistente
- - - Rete fognaria in pressione esistente
- - - Zona intervento TAV - Fase 1

PLANIMETRIA RETE FOGNARIA
Località S. Cristina - **Stato di Progetto**
Fase 2 - scala 1:500

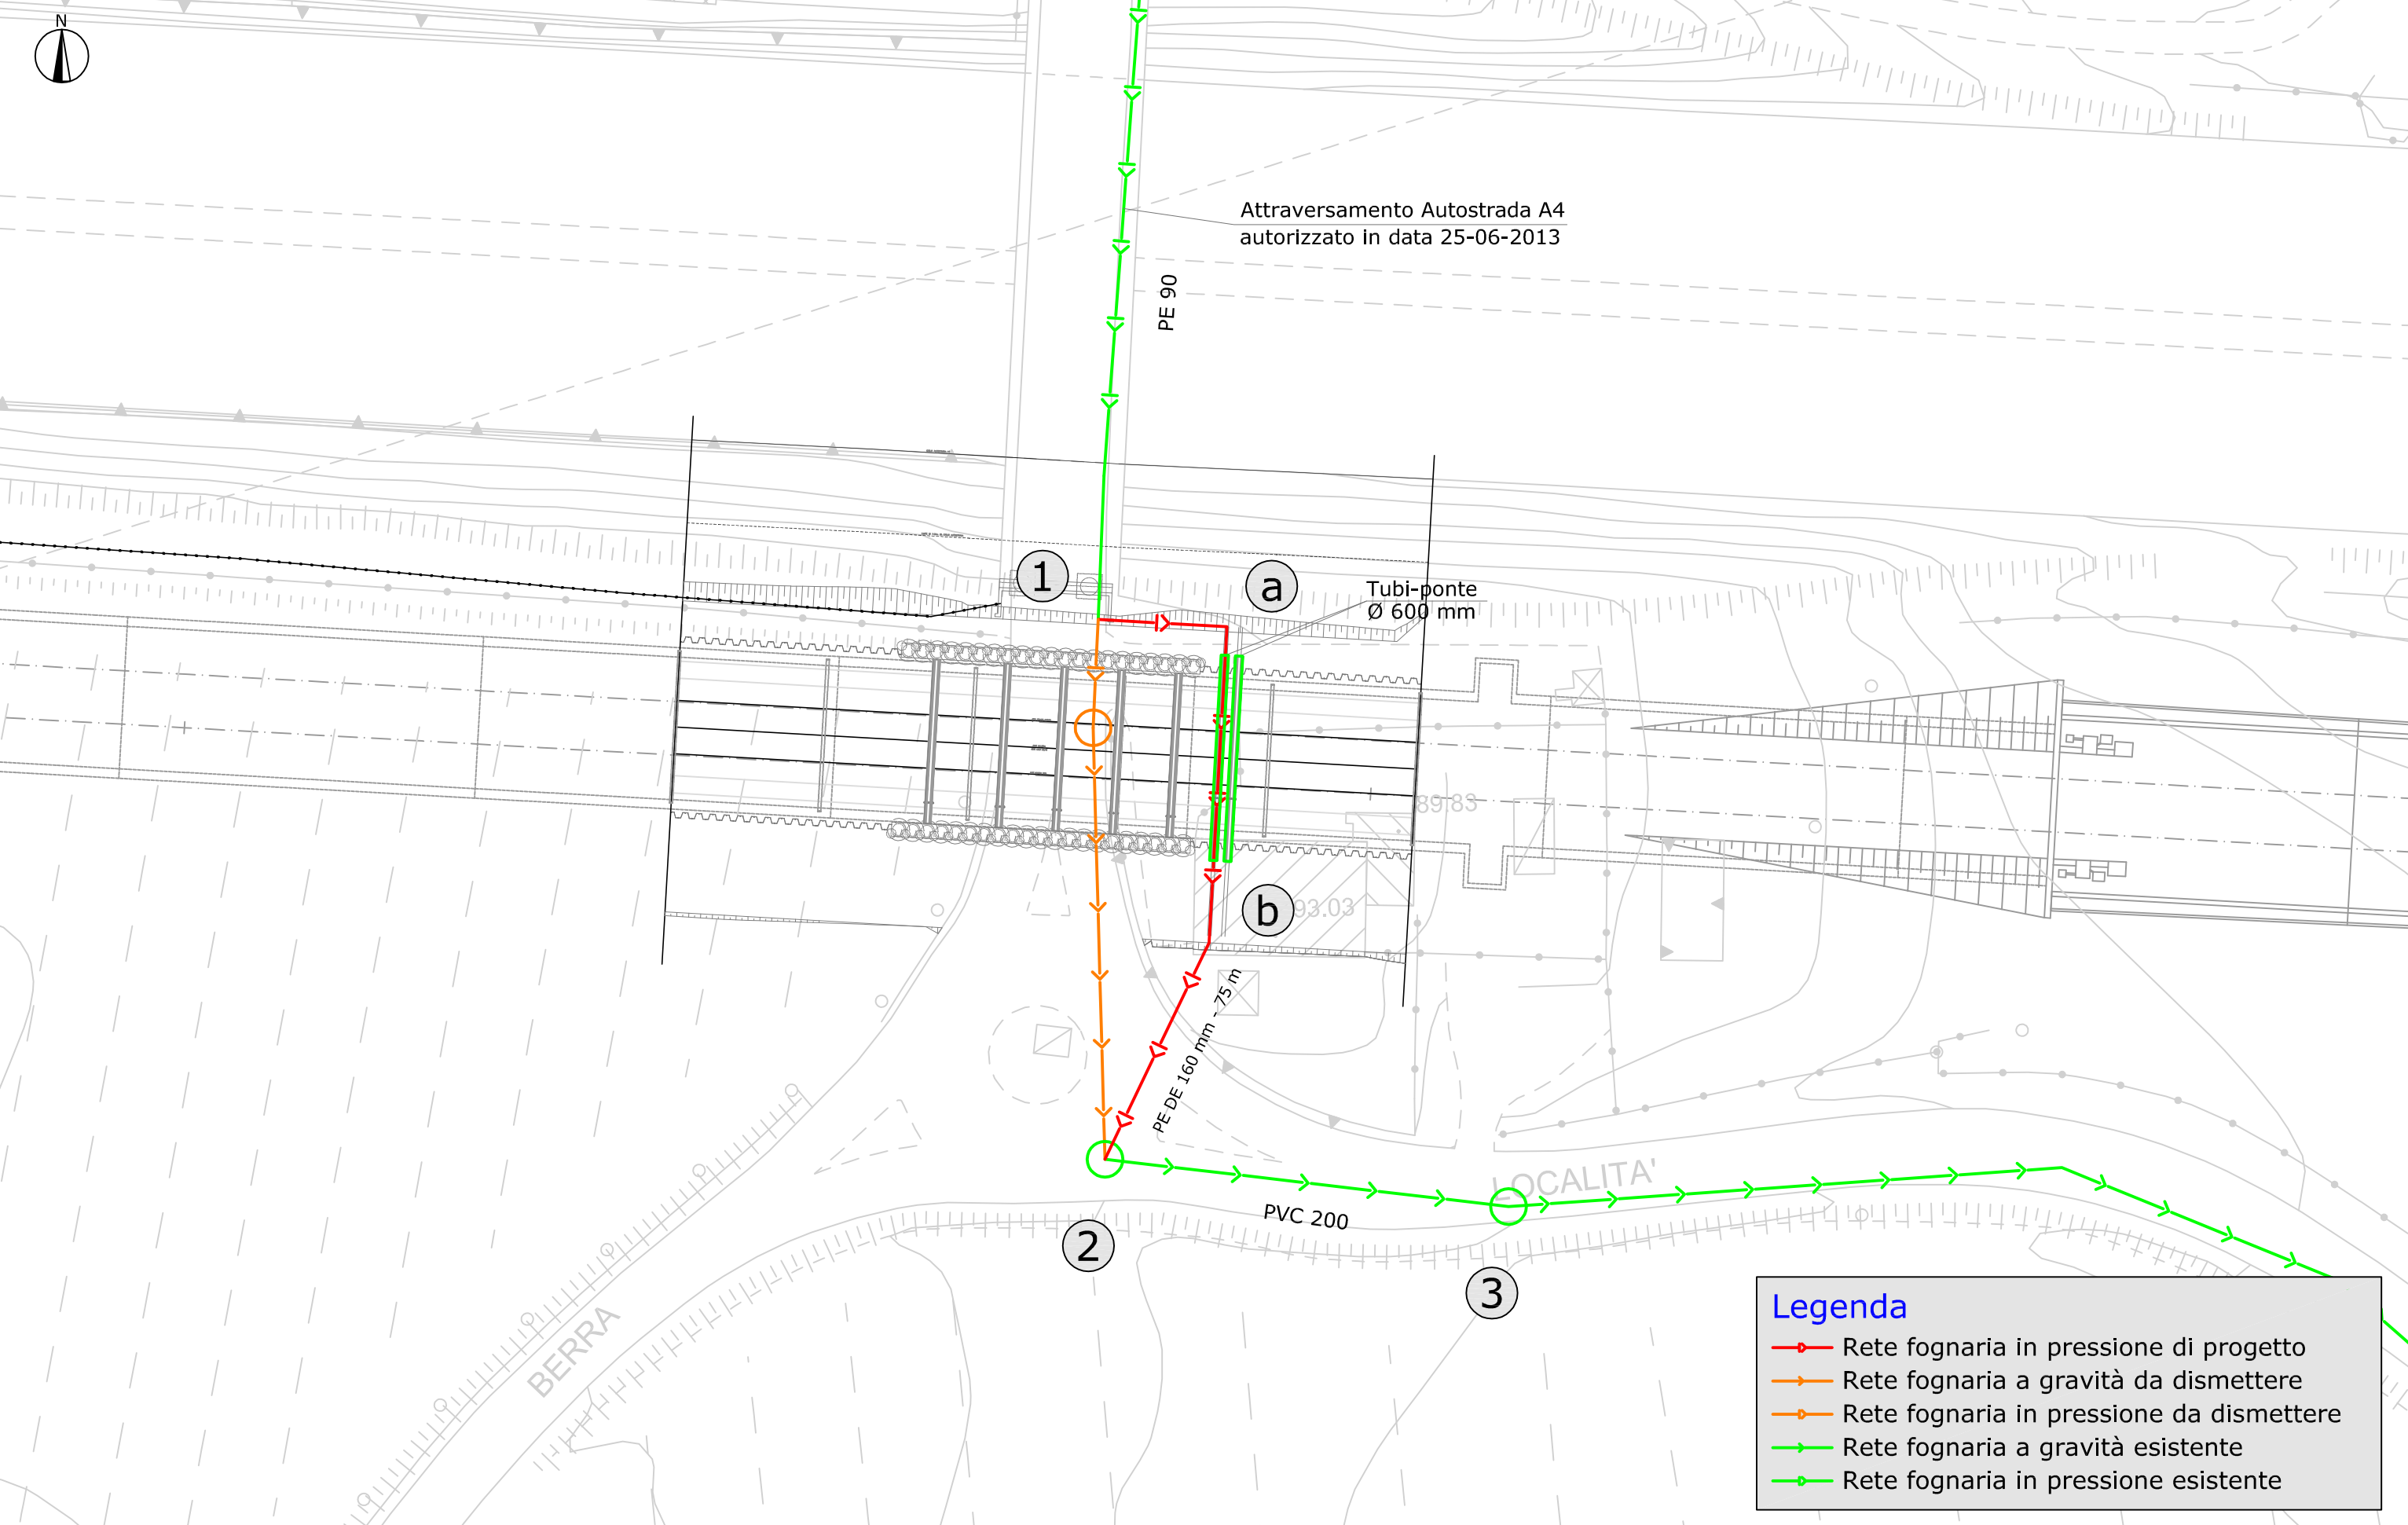

Legenda
- - - Rete fognaria in pressione di progetto
- - - Rete fognaria a gravità da dismettere
- - - Rete fognaria in pressione da dismettere
- - - Rete fognaria a gravità esistente
- - - Rete fognaria in pressione esistente

PLANIMETRIA RETE FOGNARIA
Località S. Cristina - **Stato di Progetto**
Fase 3 - scala 1:500

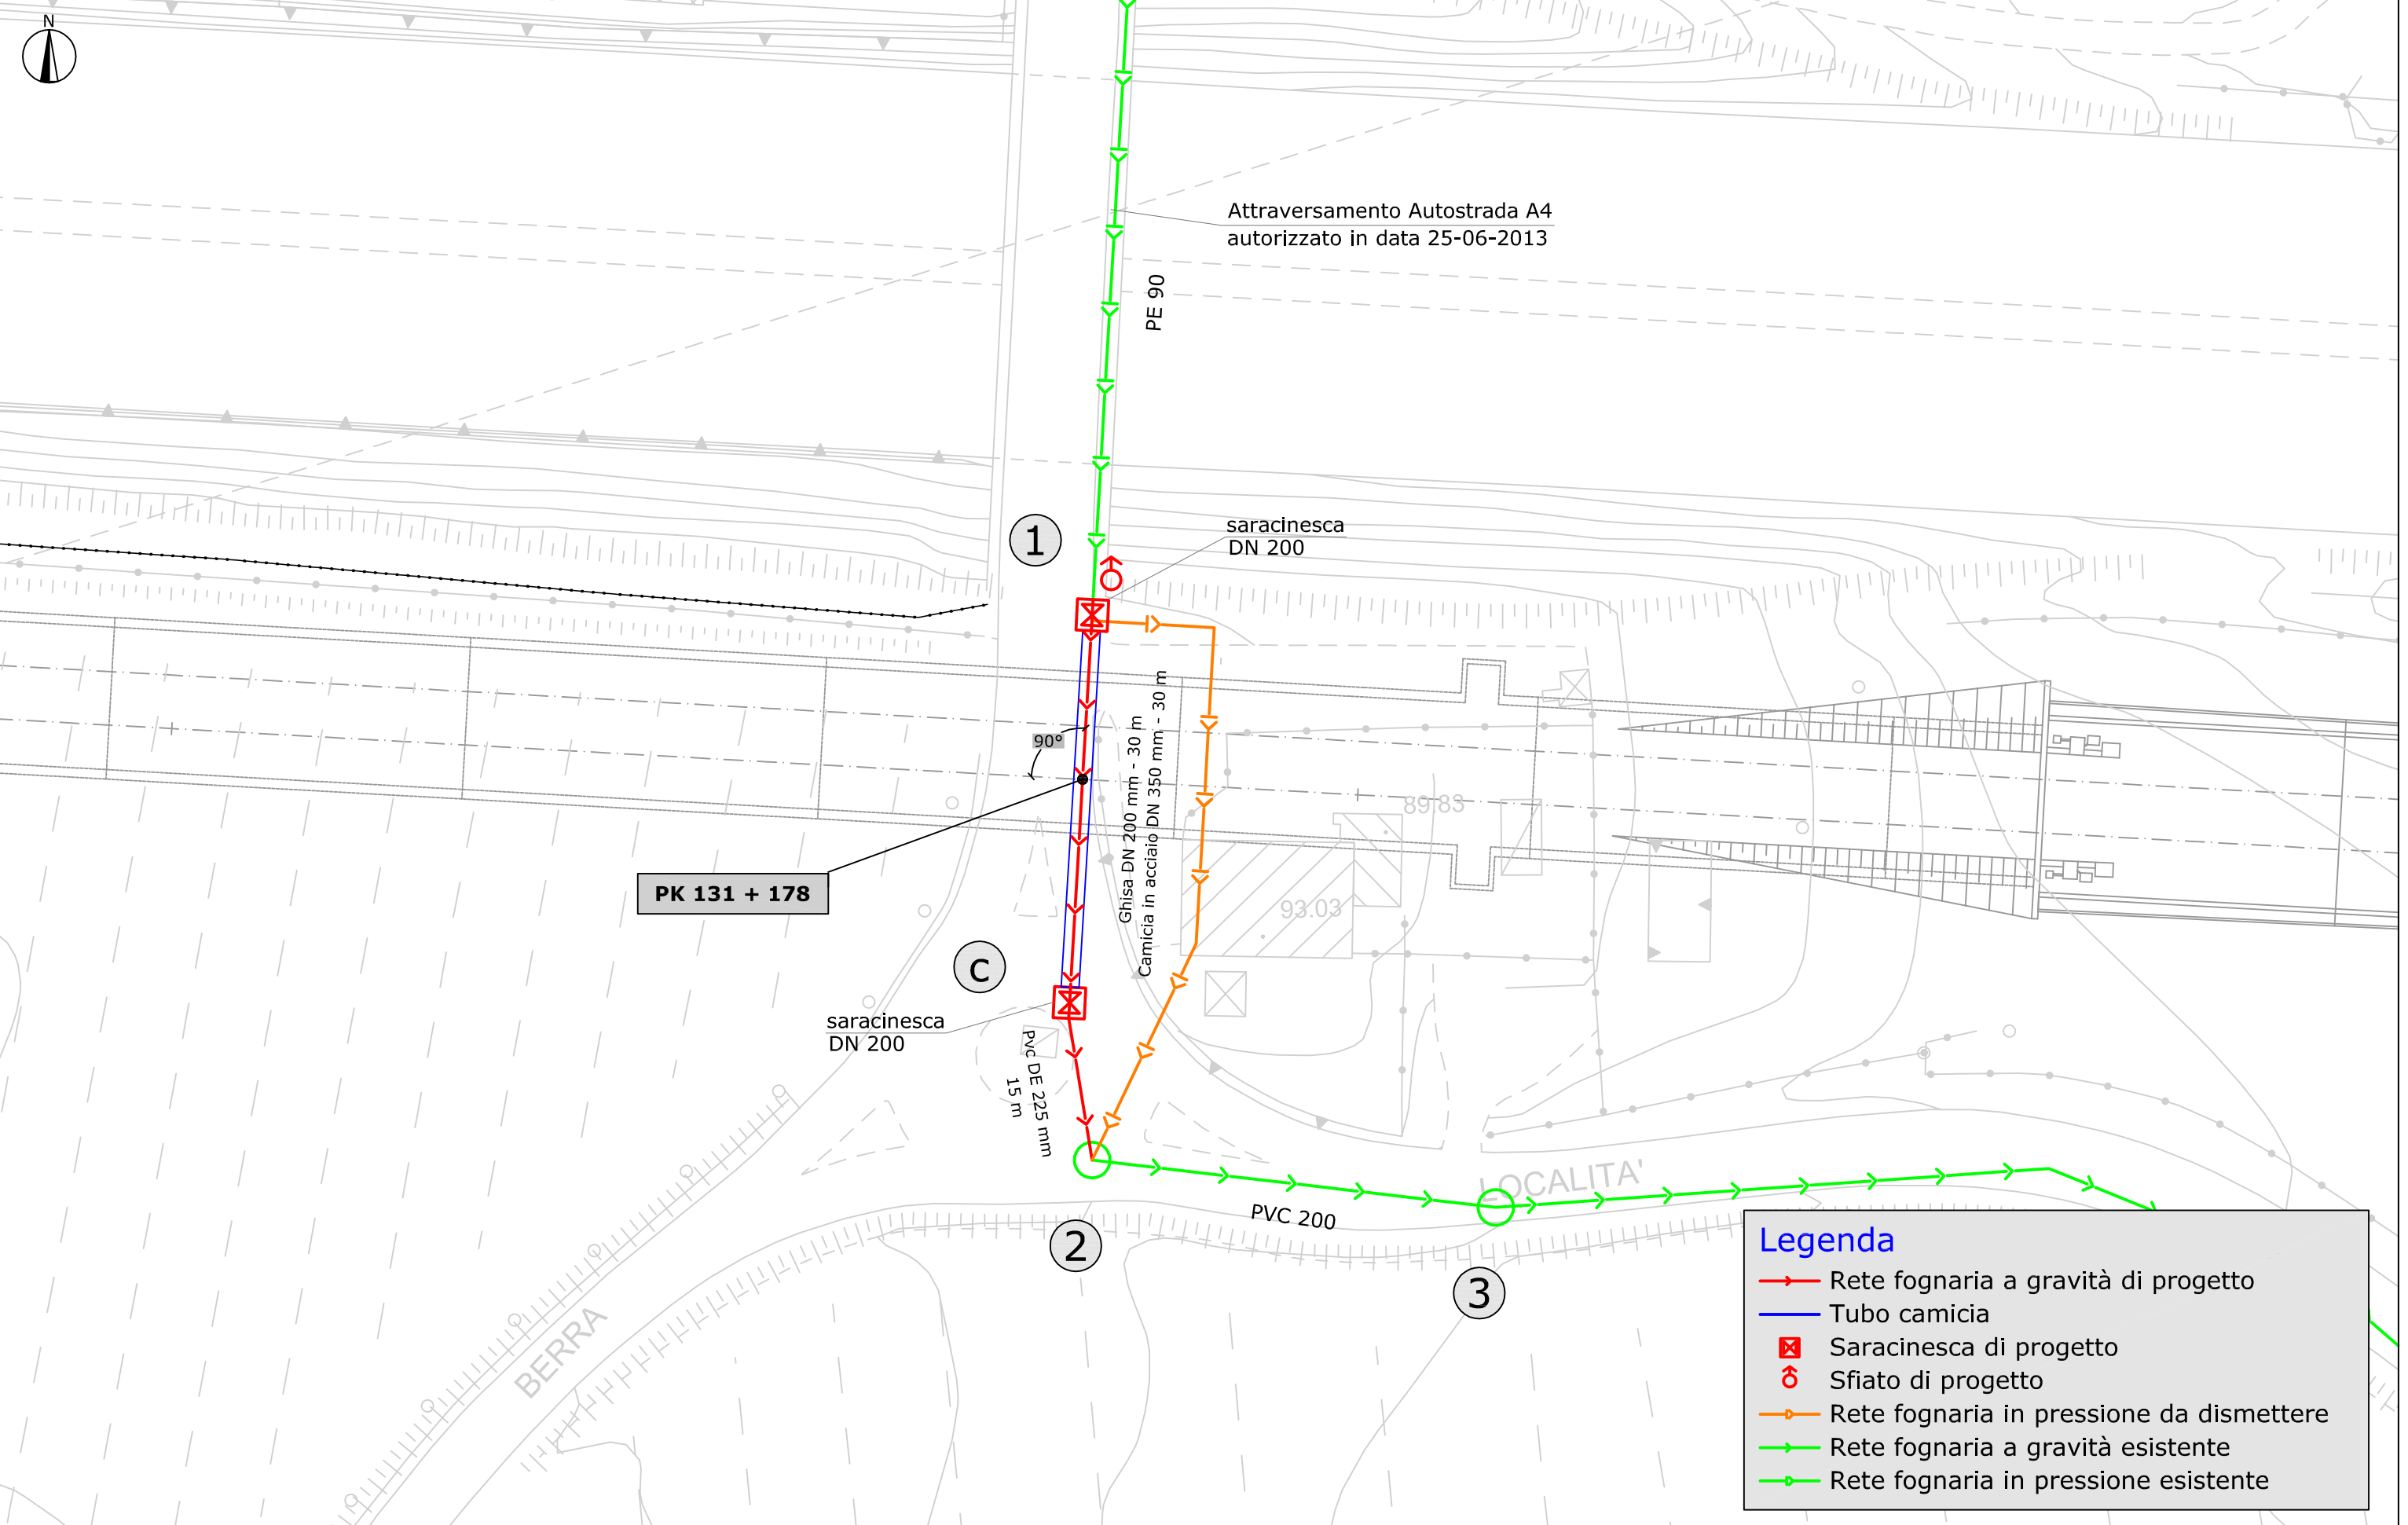

Legenda
- - - Rete fognaria a gravità di progetto
- - - Tubo camicia
- - - Saracinesca di progetto
- - - Sfiato di progetto
- - - Rete fognaria in pressione da dismettere
- - - Rete fognaria a gravità esistente
- - - Rete fognaria in pressione esistente