



PROGETTO ESECUTIVO

LINEA A.V./A.C. MILANO VERONA

Lotto funzionale Brescia Verona

RISOLUZIONE INTERFERENZE DELLE RETI IDRICHE E FOGNARIE
IN GESTIONE AD AZIENDA GARDESANA SERVIZI S.p.A.

INTERFERENZA FOGNATURA IN31517 PK 131+987

VIA MARINONI - PESCHIERA D/G (VR)

PROGETTISTI
geom. Massimo Leardini




ing. Michele Cimolini



ing. Alberto Cordioli




REVISIONE	DATA	DESCRIZIONE	DISEGNATO	CONTROLLATO	APPROVATO
-	10-01-2019	PRIMA STESURA			
azienda gardesana servizi Via 11 Settembre, n. 24 - 37019 Peschiera del Garda Tel. 045/6445211 - E-mail: ags@ags.vr.it			CODICE AGS: 14148		
			CODICE riferimento AGS: A 1.4		
Planimetria (Stato di Progetto)			ELABORATO: f		SCALA: -

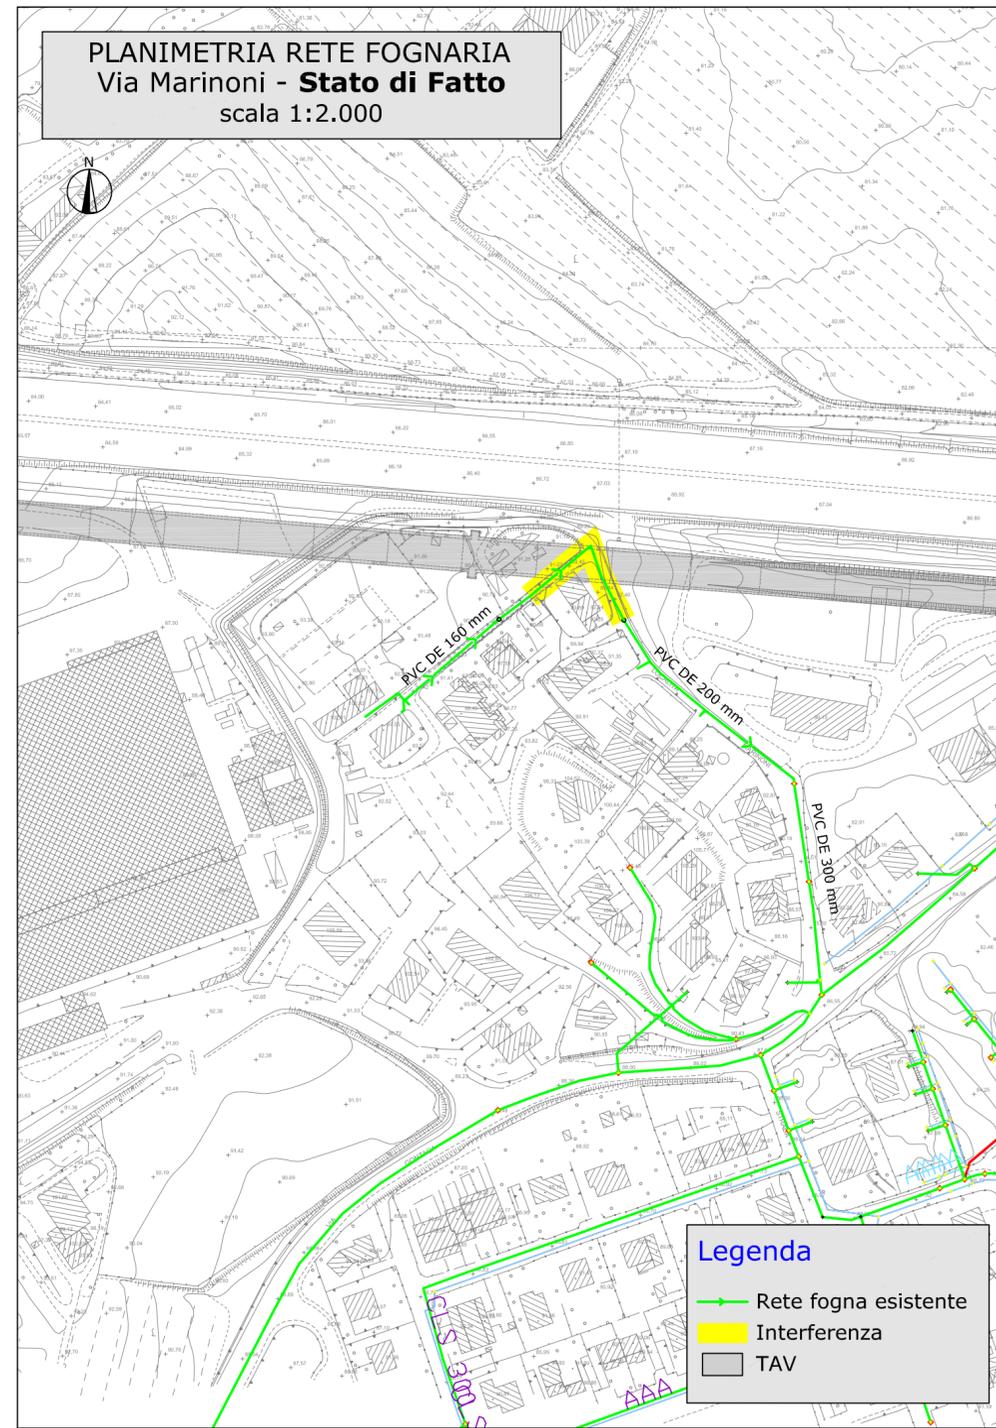

Legenda

- Rete fognaria esistente
- Interferenza
- TAV

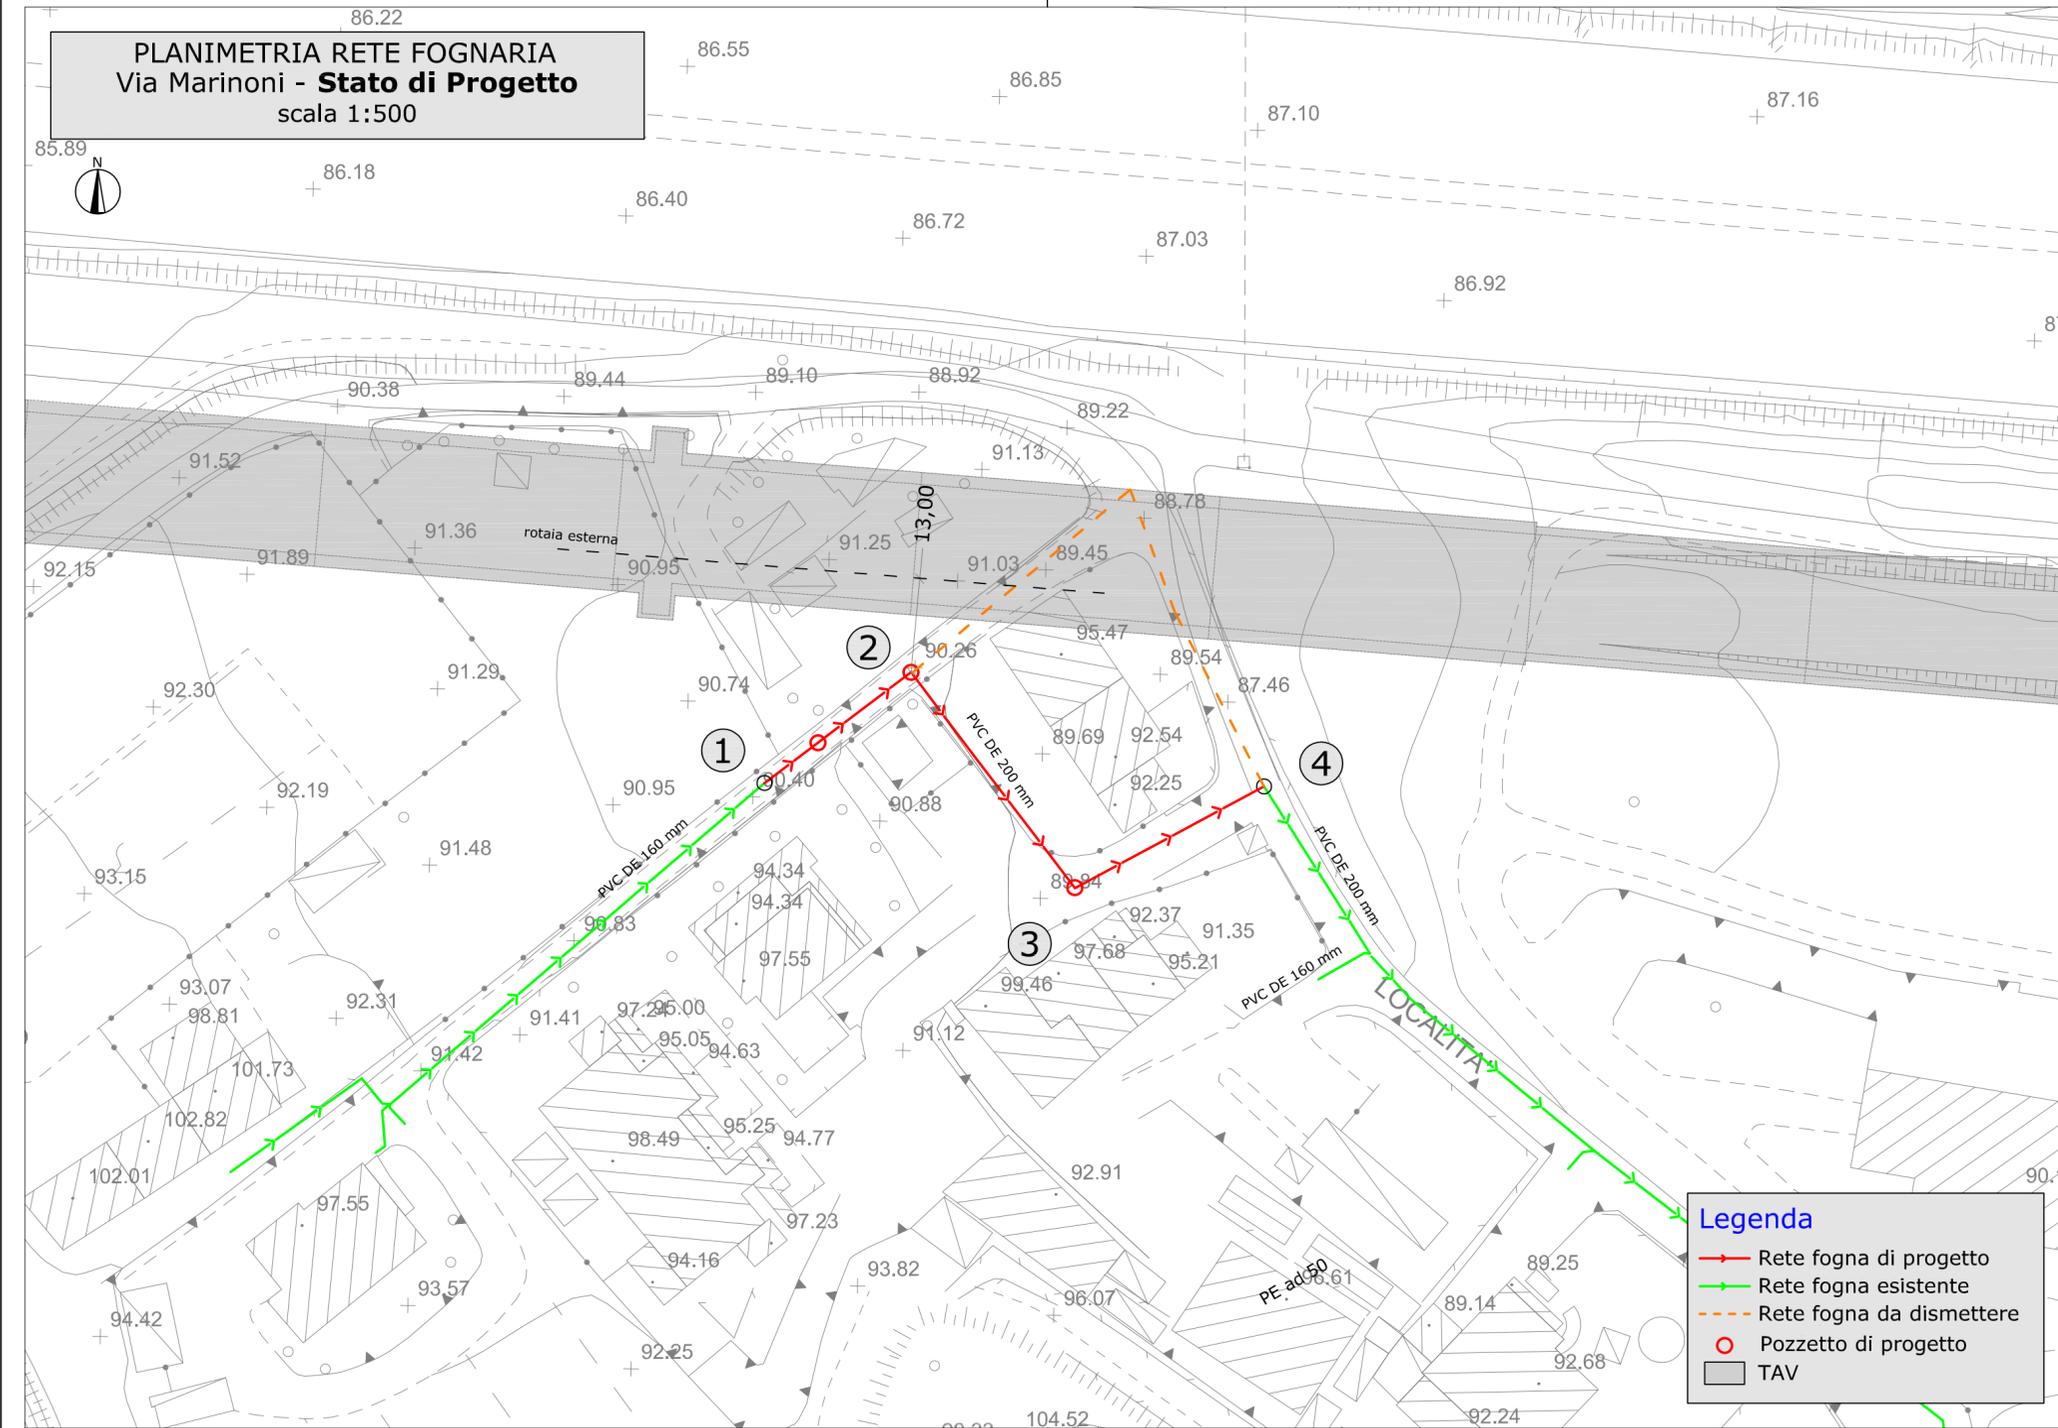

Legenda

- Rete fognaria di progetto
- Rete fognaria esistente
- Rete fognaria da dismettere
- Pozzetto di progetto
- TAV