



PROGETTO ESECUTIVO

LINEA A.V./A.C. MILANO VERONA

Lotto funzionale Brescia Verona

RISOLUZIONE INTERFERENZE DELLE RETI IDRICHE E FOGNARIE
IN GESTIONE AD AZIENDA GARDESANA SERVIZI S.p.A.

INTERFERENZA ACQUEDOTTO IN30541 PK 136+420
VIA SAN LORENZO - CASTELNUOVO D/G (VR)

PROGETTISTI
geom. Massimo Leardini




ing. Michele Cimolini



ing. Alberto Cordioli




REVISIONE	DATA	DESCRIZIONE	DISEGNATO	CONTROLLATO	APPROVATO
-	02-05-2019	PRIMA STESURA	Mac	-	-
azienda gardesana servizi Via 11 Settembre, n. 24 - 37019 Peschiera del Garda Tel. 045/6445211 - E-mail: ags@ags.vr.it			CODICE AGS:	14148	
			CODICE riferimento AGS:	A 1.13	
Planimetria (Stato di Progetto)			ELABORATO:	SCALA:	-
			f		

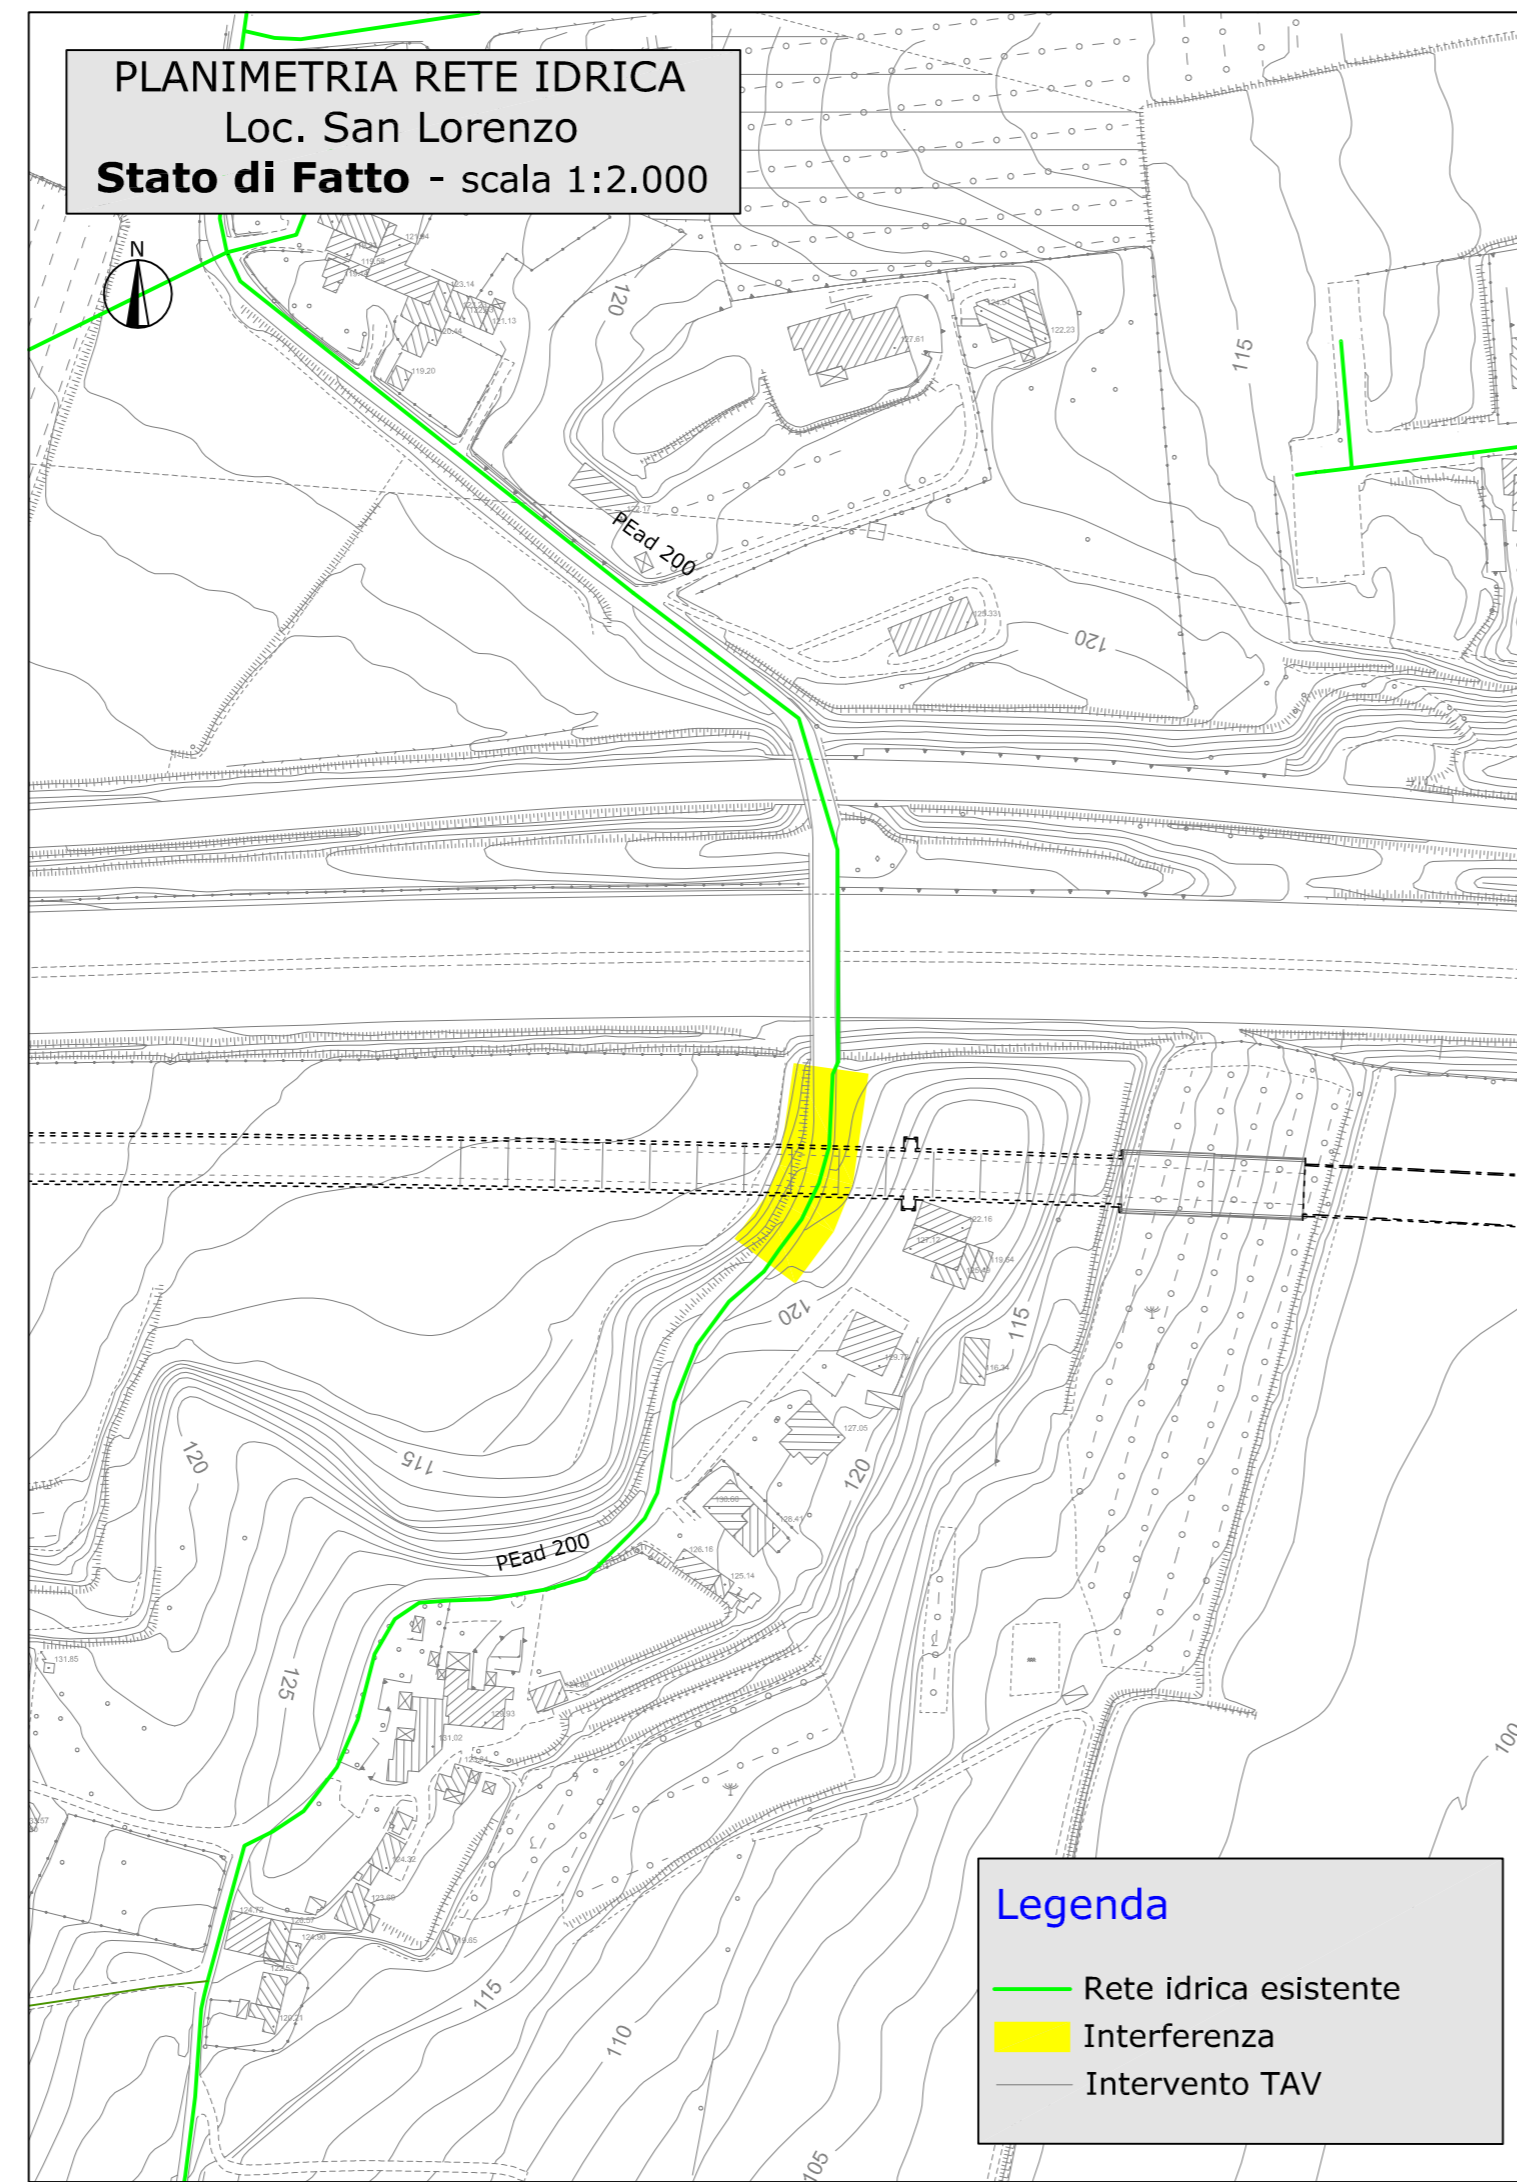


Legenda

- Rete idrica esistente
- Interferenza
- Intervento TAV

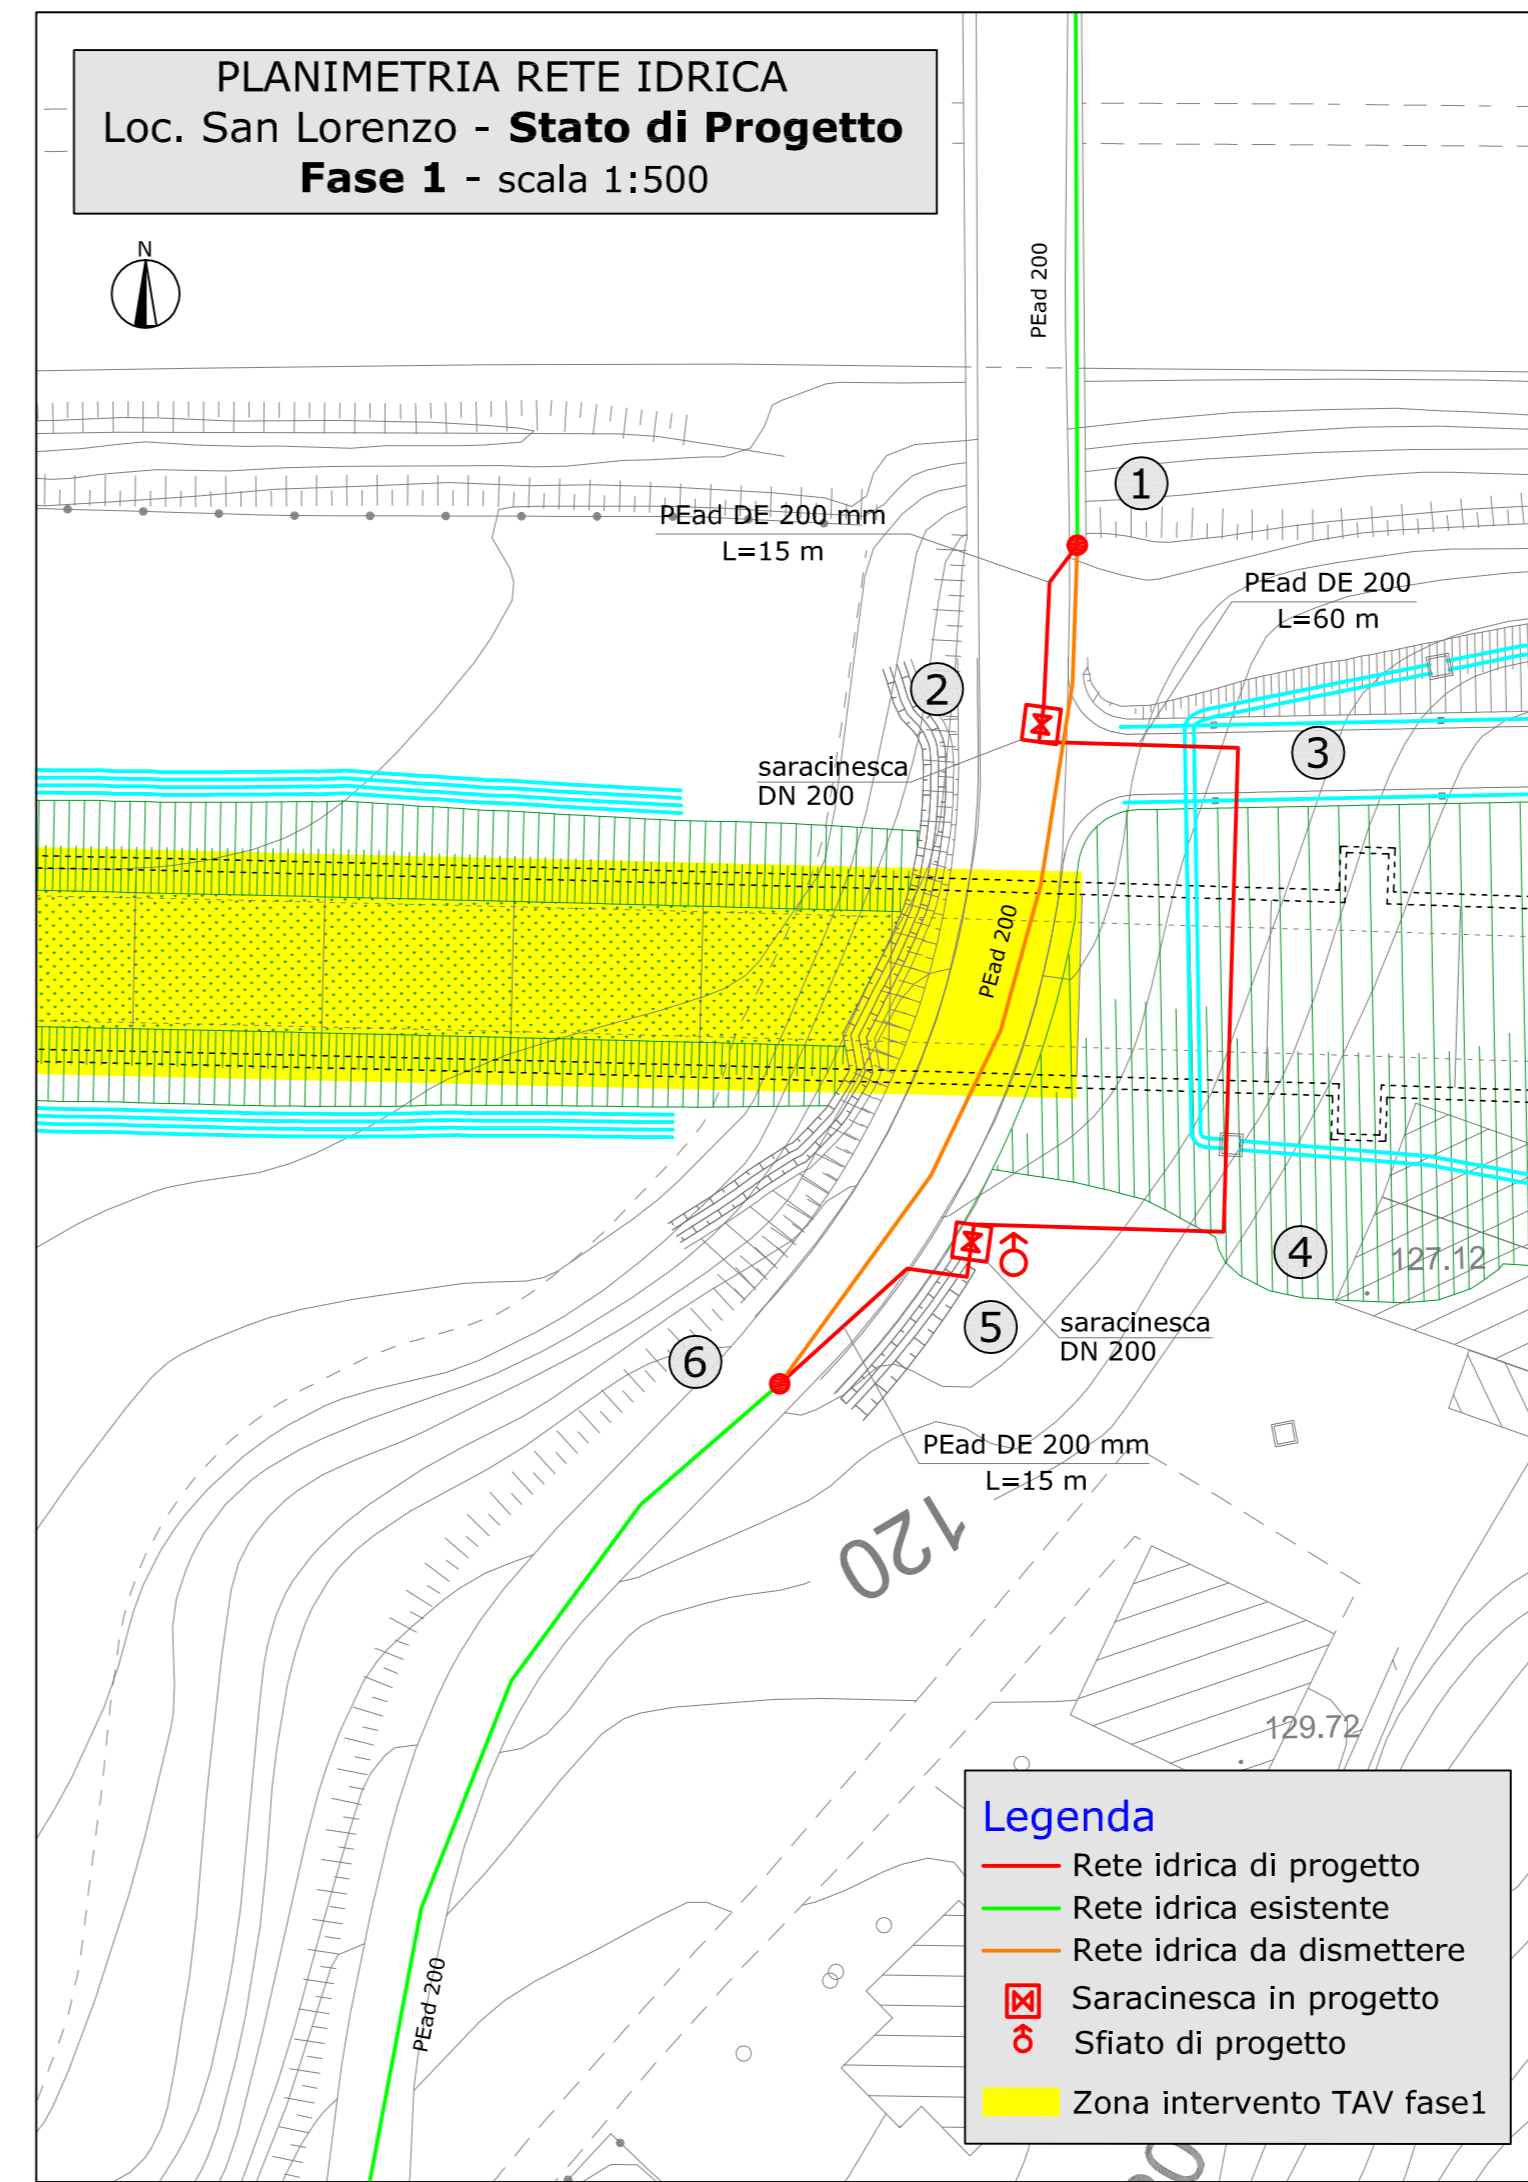

Legenda

- Rete idrica di progetto
- Rete idrica esistente
- Rete idrica da dismettere
- ⊠ Saracinesca in progetto
- ⊕ Sfiato di progetto
- Zona intervento TAV fase1

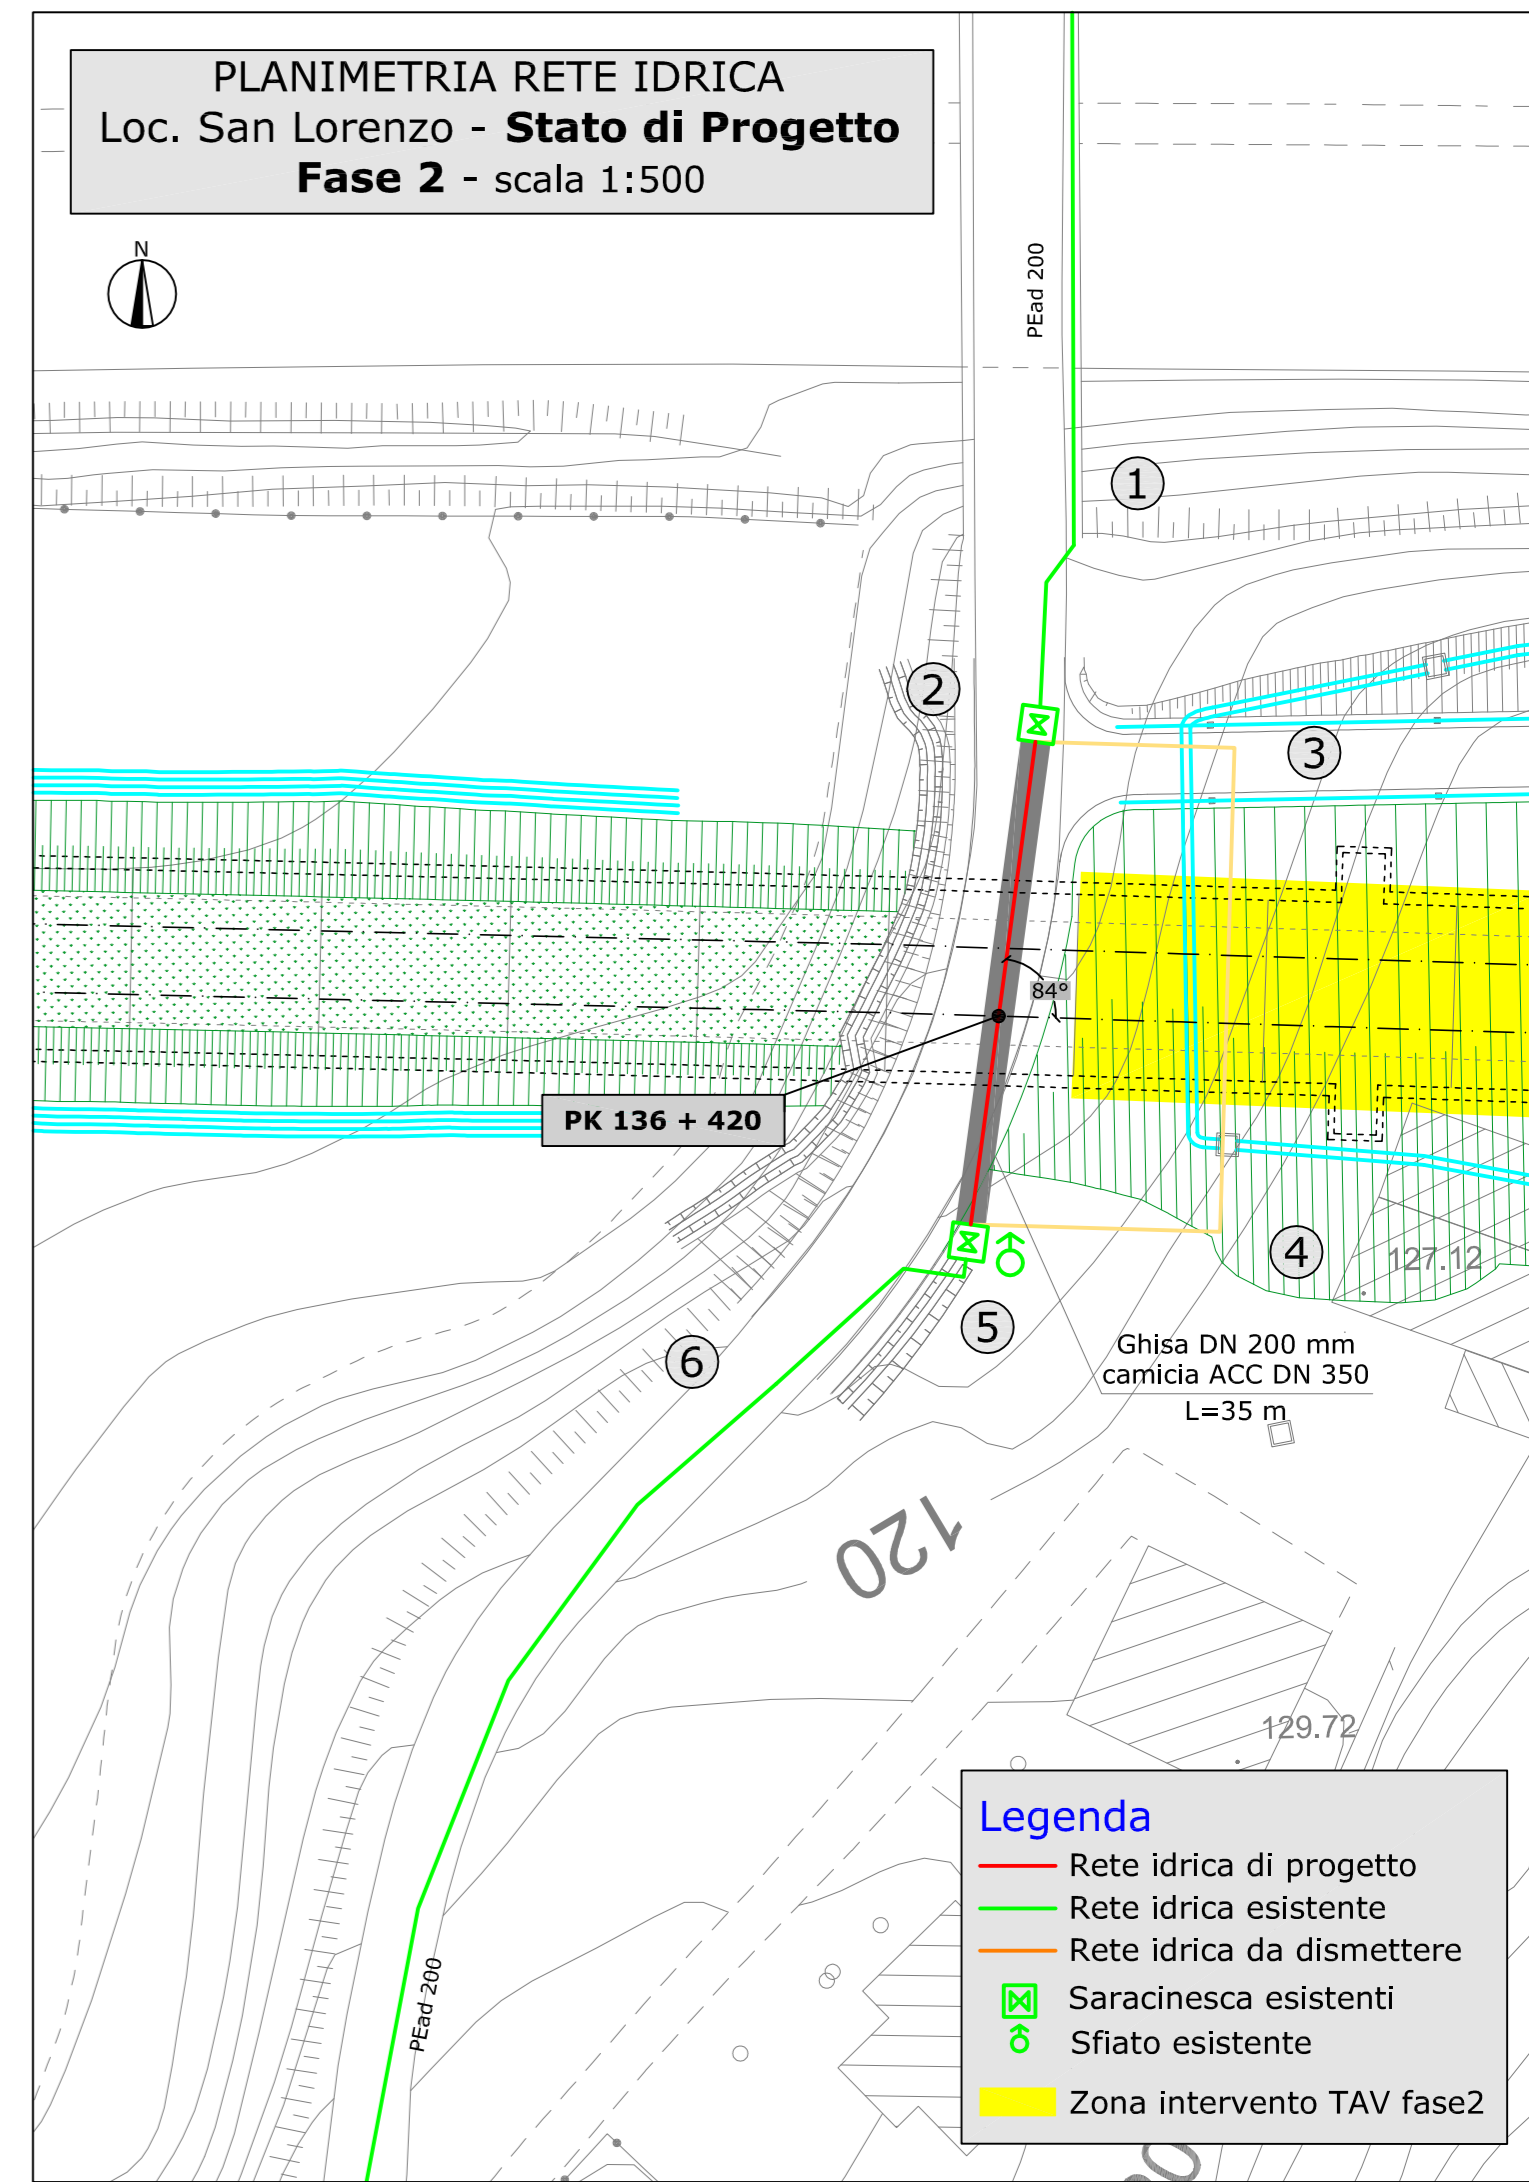

Legenda

- Rete idrica di progetto
- Rete idrica esistente
- Rete idrica da dismettere
- ⊠ Saracinesca esistenti
- ⊕ Sfiato esistente
- Zona intervento TAV fase2