



PROGETTO ESECUTIVO

LINEA A.V./A.C. MILANO VERONA

Lotto funzionale Brescia Verona

RISOLUZIONE INTERFERENZE DELLE RETI IDRICHE E FOGNARIE
IN GESTIONE AD AZIENDA GARDESANA SERVIZI S.p.A.

INTERFERENZA ACQUEDOTTO IN30544 PK 139+135
LOCALITA' CA'BRUSA' - CASTELNUOVO D/G (VR)

PROGETTISTI
geom. Massimo Leardini



ing. Michele Cimolini



ing. Alberto Cordioli




REVISIONE	15-05-2019	PRIMA STESURA	DESCRIZIONE	DISegnATO	CONTRoLLATO	APPROVATO
			azienda gardesana servizi Via 11 Settembre, n. 24 - 37019 Peschiera del Garda Tel. 045/6445211 - E-mail: ags@ags.vr.it	CODICE AGS: 14148		
			Planimetria (Stato di Progetto)	CODICE riferimento AGS: A 1.17		
				ELABORATO: f	SCALA: -	




Legenda

- Rete idrica esistente
- Interferenza
- Intervento TAV

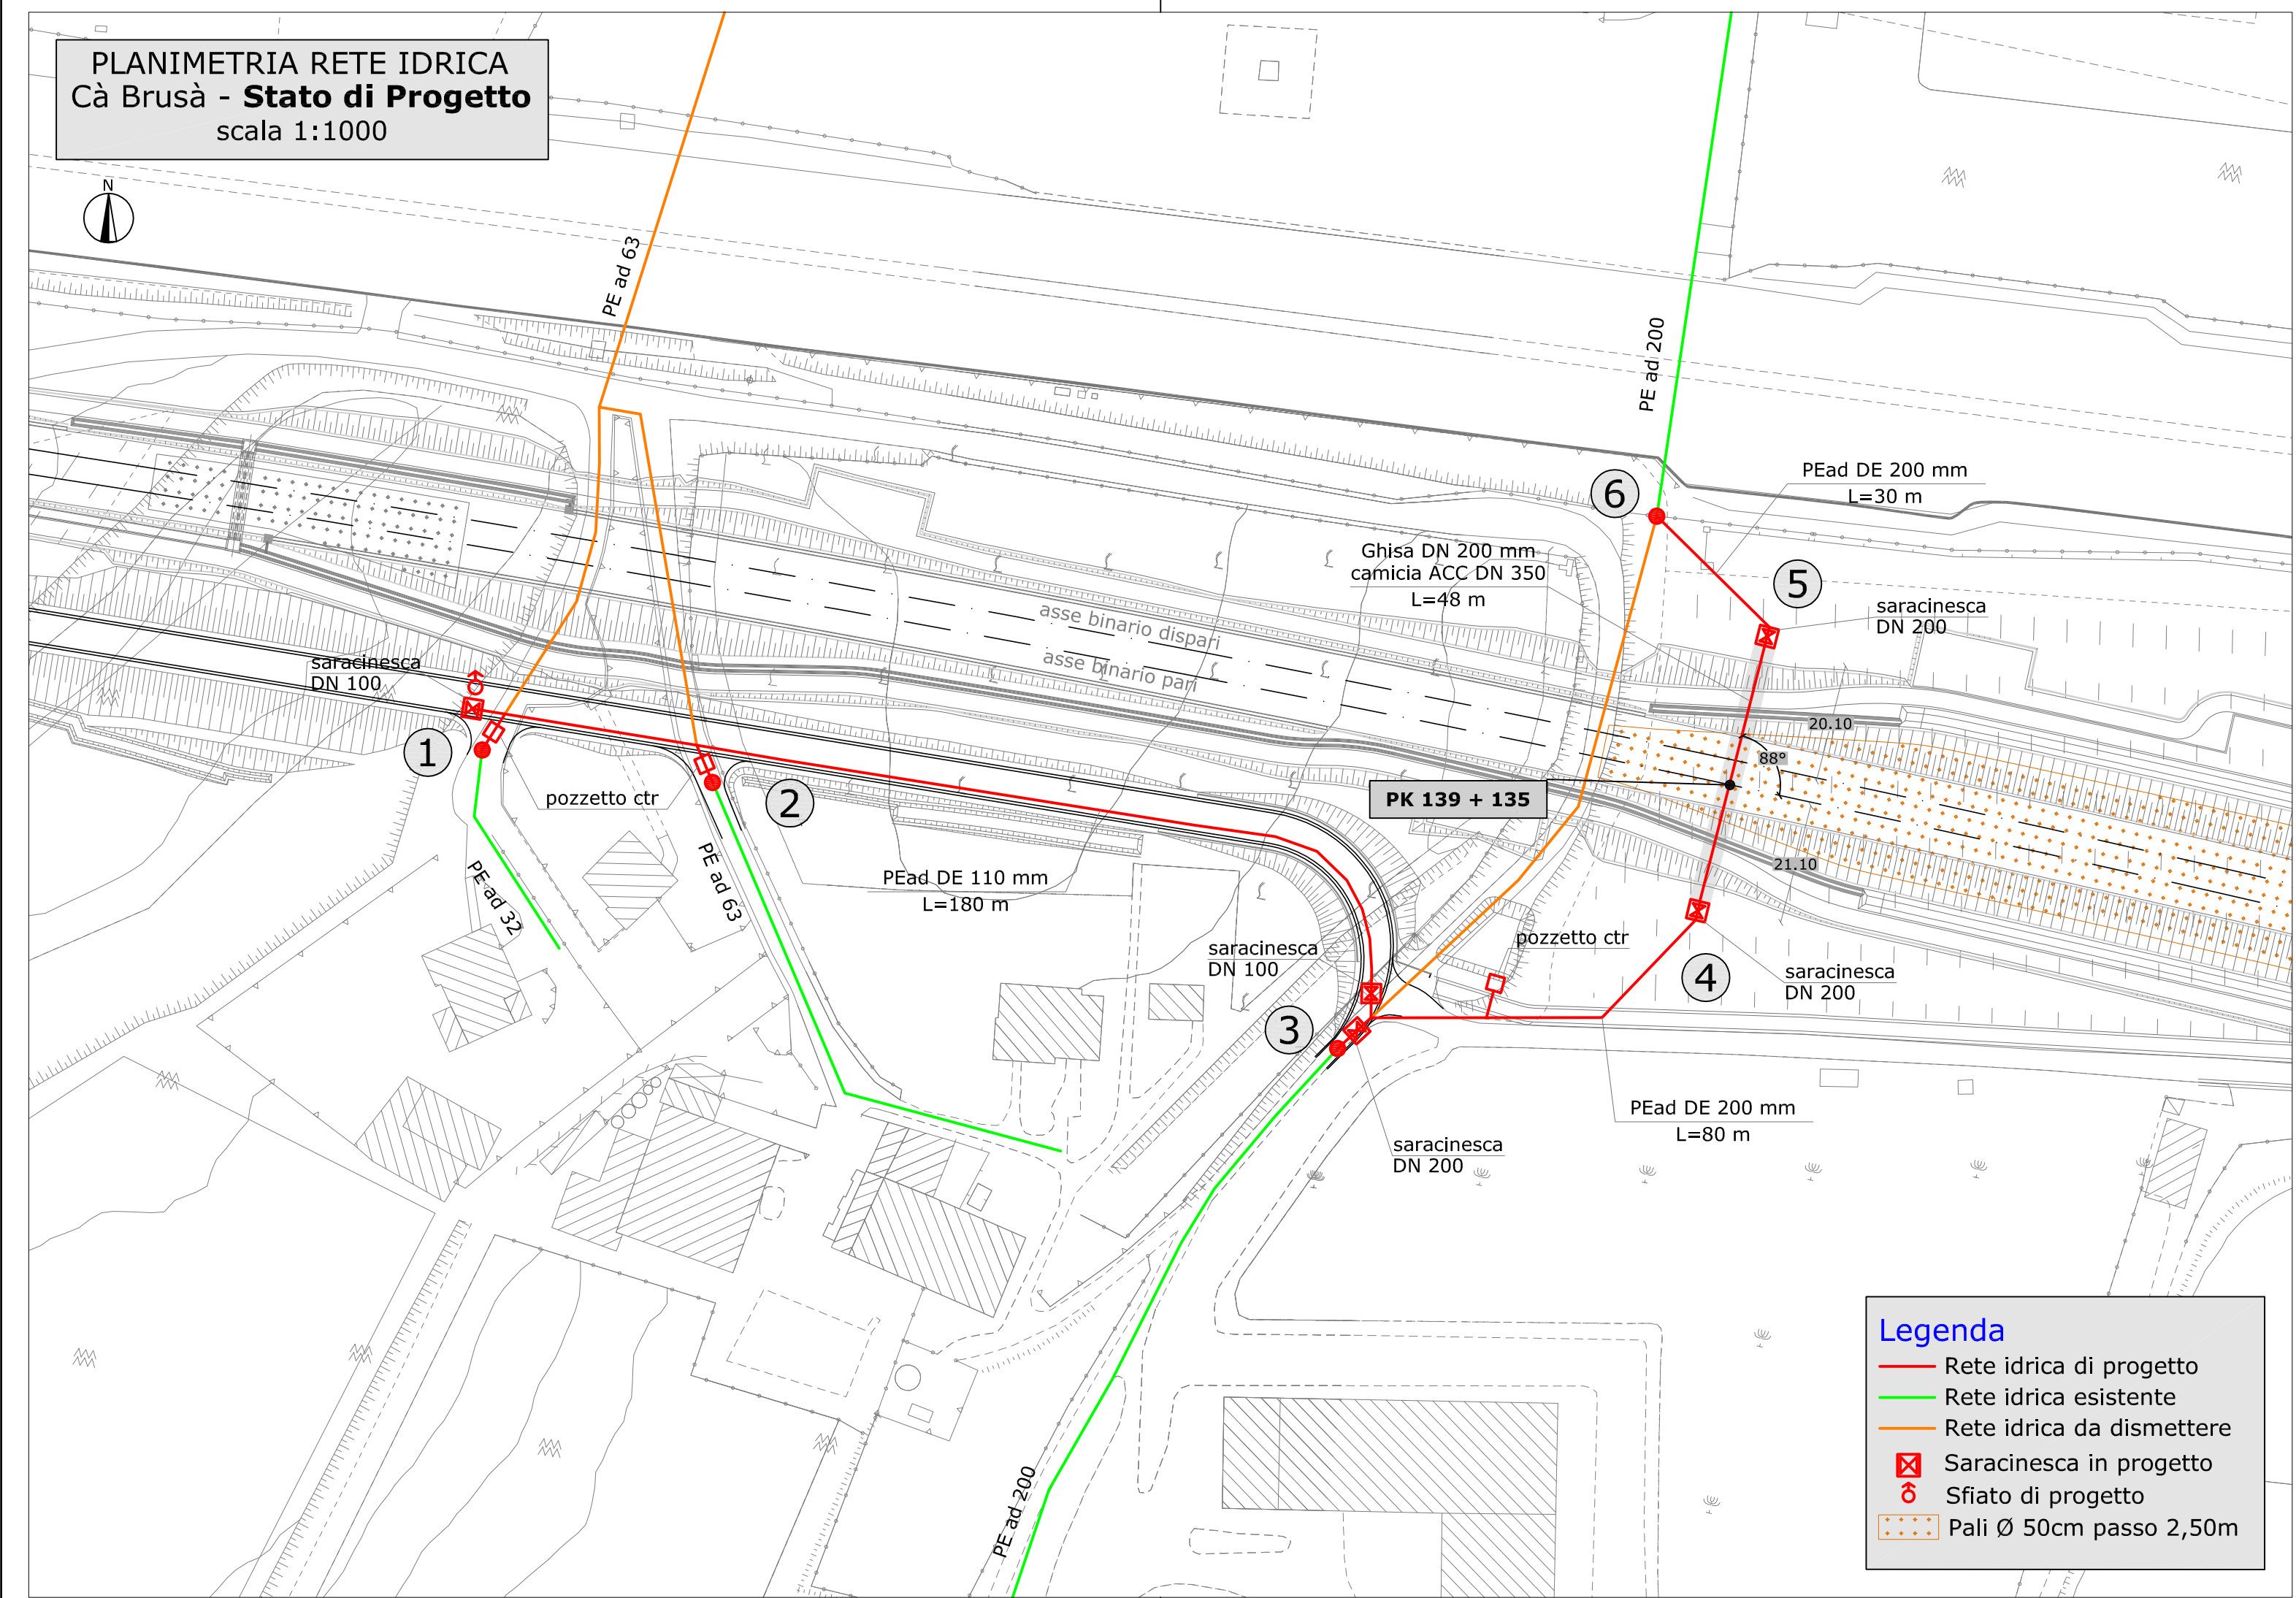

Legenda

- Rete idrica di progetto
- Rete idrica esistente
- Rete idrica da dismettere
- X Saracinesca in progetto
- ⊕ Sfiato di progetto
- Pali Ø 50cm passo 2,50m

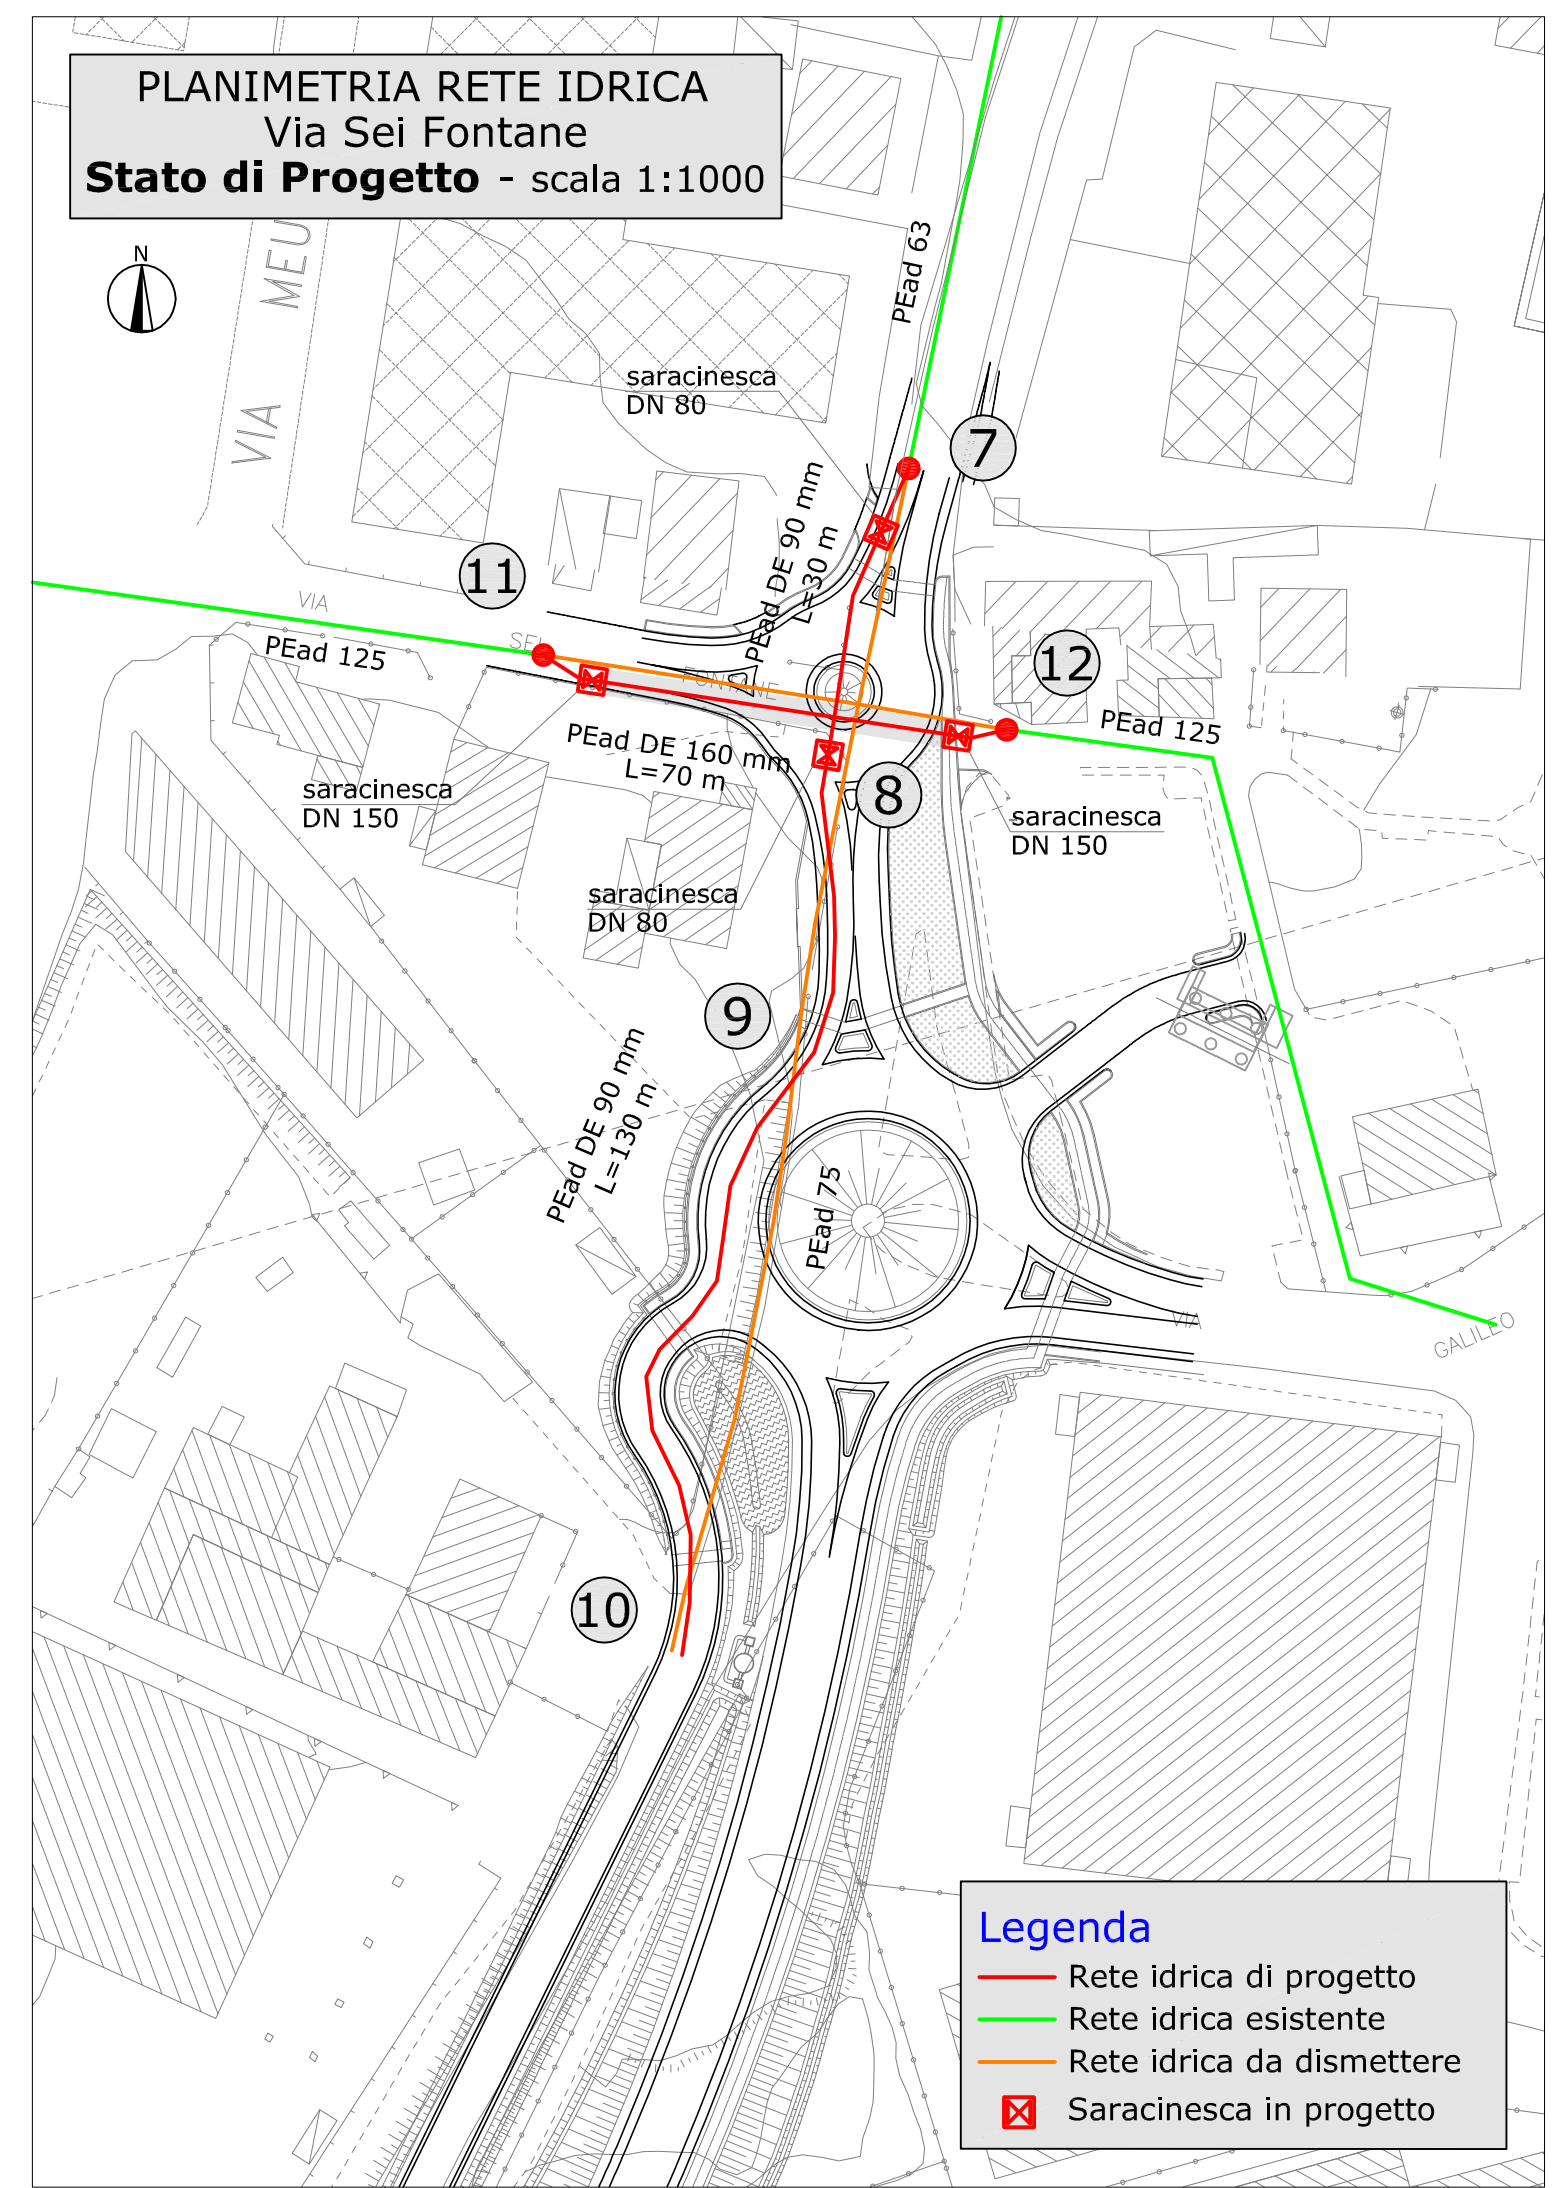

Legenda

- Rete idrica di progetto
- Rete idrica esistente
- Rete idrica da dismettere
- X Saracinesca in progetto