


COROGRAFIA Scala 1:250.000



1	02/07/2021	EMISSIONE PER PERMESSI	L.FALCETELLI	F.VITALI	G.CICCARELLI			
0	07/05/2021	EMISSIONE PER COMMENTI	V.PELICCIA	F.VITALI	G.CICCARELLI			
INDICE	DATA	REVISIONI	ELABORATO	VERIFICATO	APPROVATO			
  Rif. TFM:011-PJM4-013-92-DT-D-5007			Dis. RIM-US-002					
			Fg. 1 di 4					
RIFACIMENTO GASDOTTI RETE DI CASALBORDINO E OPERE CONNESSE Dir. per Casalbordino DN 100(4"), DP 75 bar			Comm. NR/20400					
			INDICE <table border="1" style="display: inline-table; vertical-align: middle;"> <tr> <td>0</td> <td>1</td> <td></td> <td></td> <td></td> <td></td> </tr> </table>			0	1	
0	1							
USO DEL SUOLO RIMOZIONE CONDOTTE E IMPIANTI ESISTENTI			Scala 1 : 10000					
			Sostituisce il Sostituito dal					

RIFACIMENTO GASDOTTI RETE DI CASALBORDINO E OPERE CONNESSE
Dir. per Casalbordino DN 100(4"), DP 75 bar

1	02/07/2021	EMISSIONE PER PERMESSI	L.FALCETELLI	F.VITALI	G.CICCARELLI
0	07/05/2021	EMISSIONE PER COMMENTI	V.PELLICCIA	F.VITALI	G.CICCARELLI
INDICE	DATA	REVISIONI	ELABORATO	VERIFICATO	APPROVATO

Foglio

USO DEL SUOLO
RIMOZIONE CONDOTTE E IMPIANTI ESISTENTI



Dis. RIM-US-002

di 4


Comm. NR/20400

Scala 1:10000

CTR 371021

CTR 371034

Il presente disegno e' di proprieta' aziendale - La Societa' tutelera' i propri diritti a termine di legge.

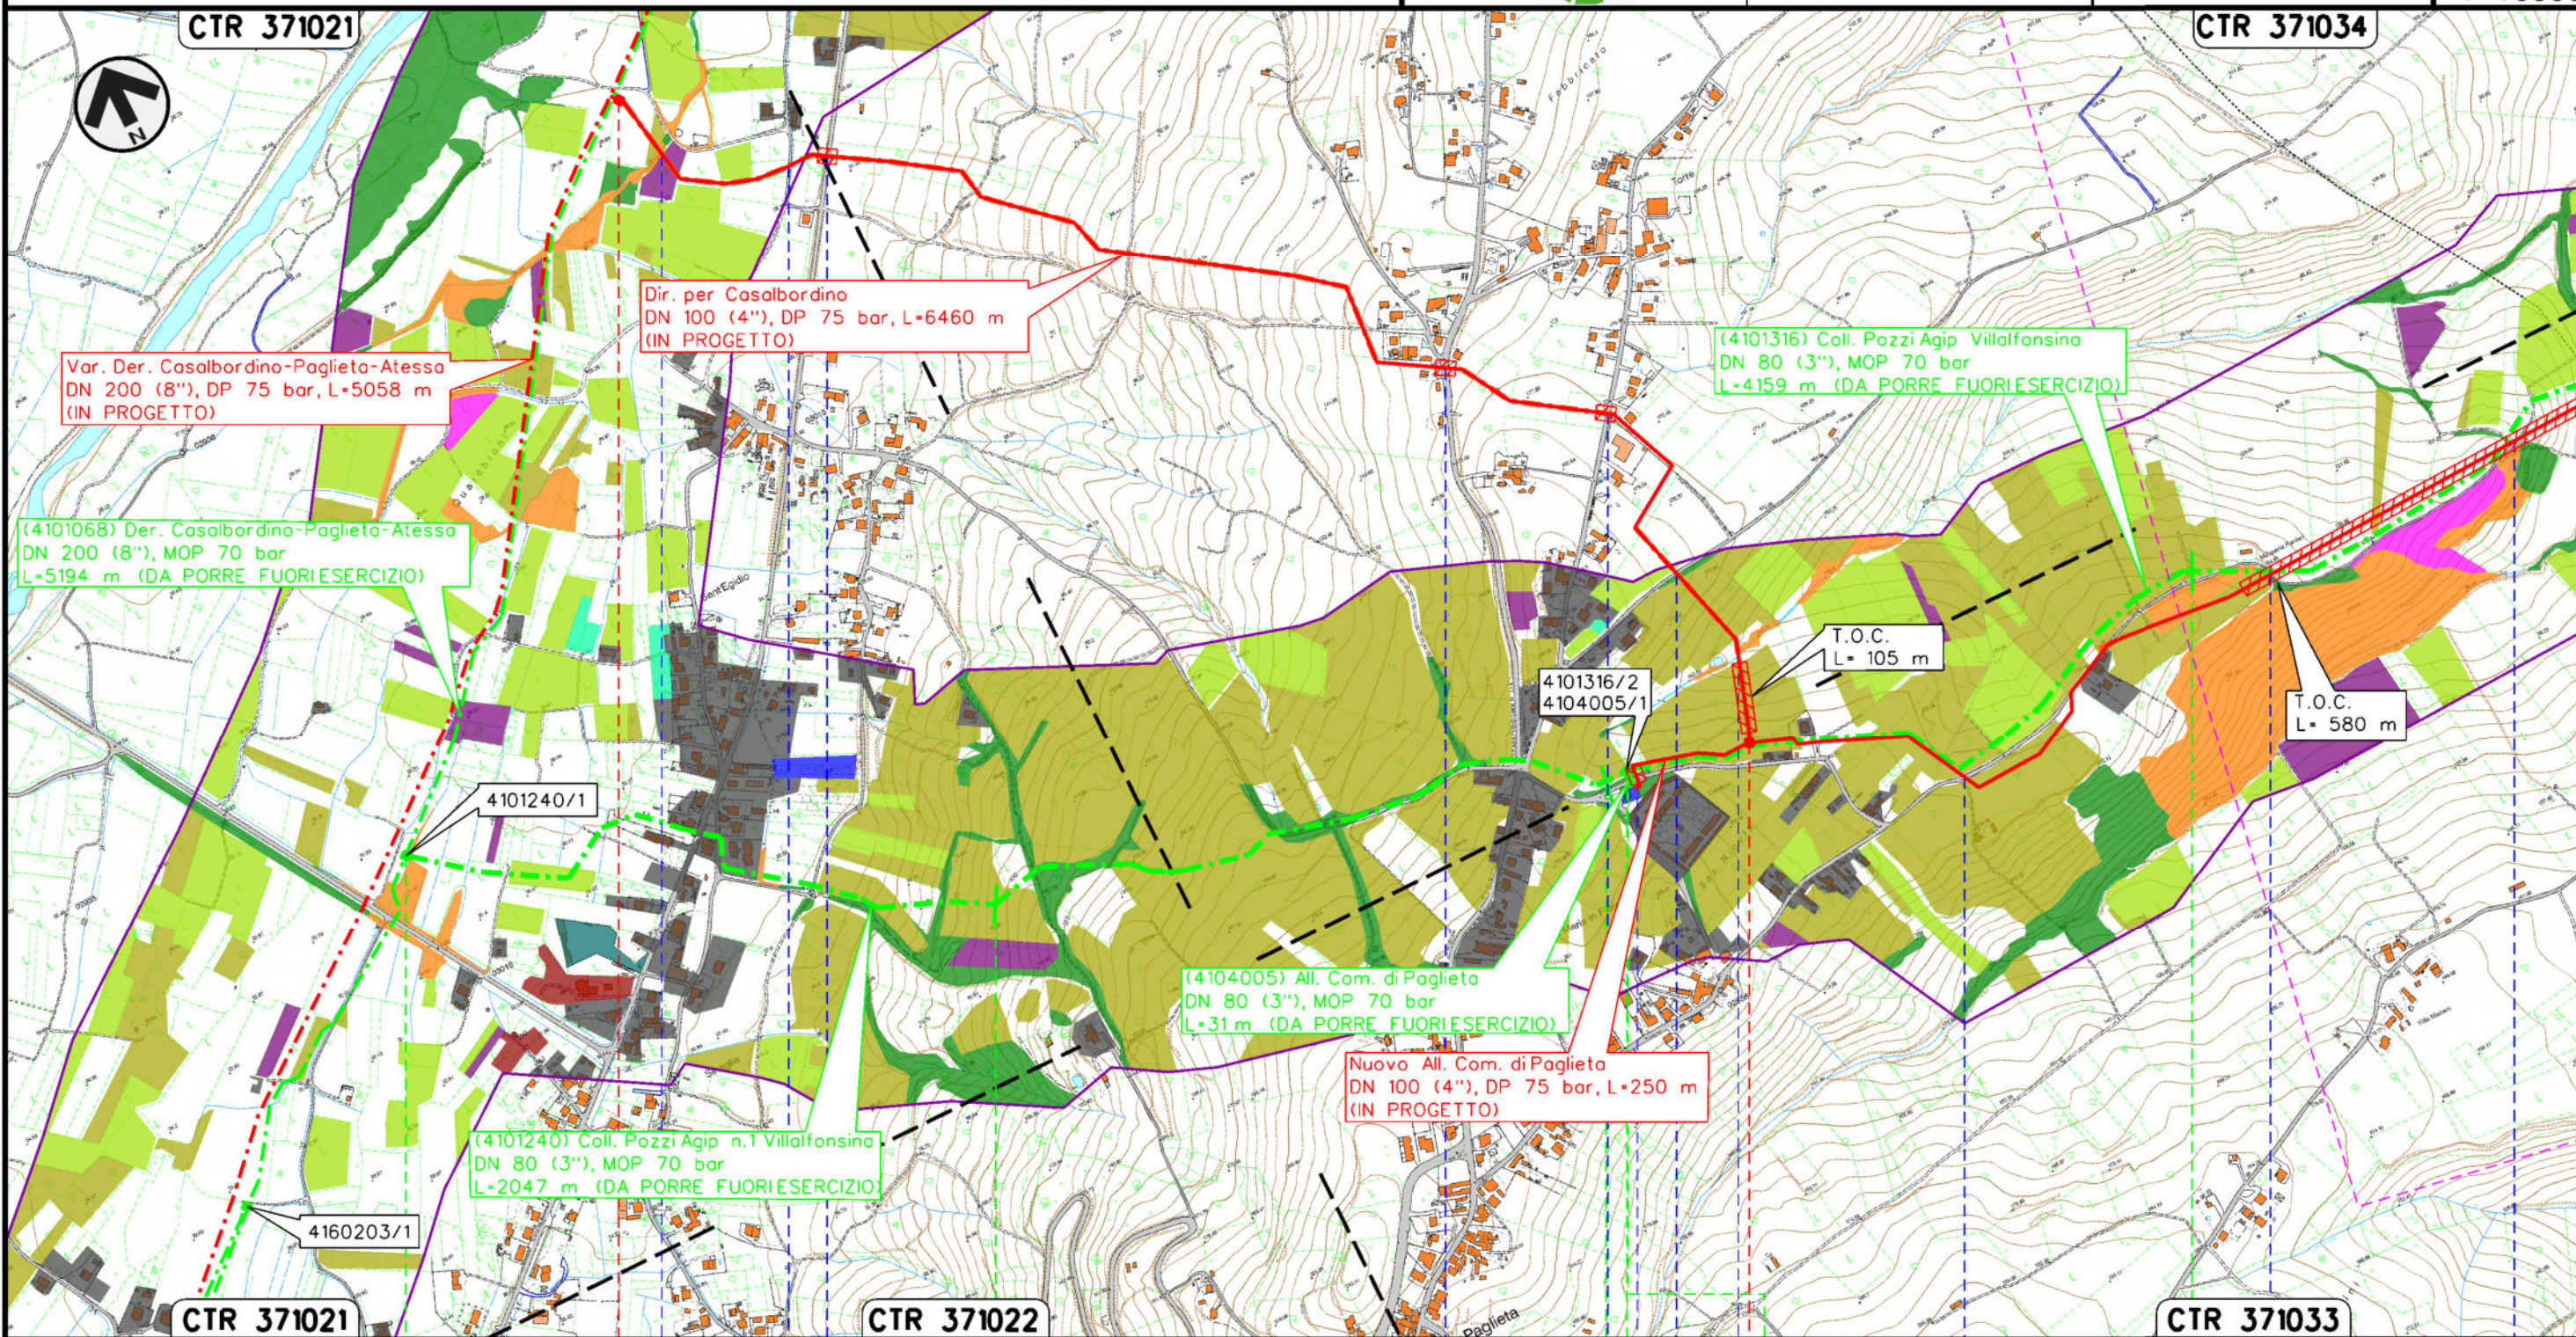

CTR 371021

CTR 371022

CTR 371033

0+000 1 22+047 0+000 1

PIOS/C n.1 km 0+005 Com. di PAGLIETA (CHI)

P.I.D.S. n.1 km 0+018 Com. di PAGLIETA (CHI, Loc. Quarchioni)

PIDA n.2 km 0+005 Com. di PAGLIETA (CHI)

P.I.L. + P.I.D.A. n.1 km 2+304 Com. di PAGLIETA (CHI, Loc. San Nicola)

Affluente Fiume Sangro Strada Comunale C.da S.Egido SP119 SP Viale Adriatico SC Via Roma S. Magli in Fiore Affluente Fiume Osento Strada C.da San Nicola Strada C.da San Nicola

(4101240) Coll. Pozzi Agip n.1 Villalfonsino L=2047 m (IN DISMISSIONE)

(4101316) Coll. Pozzi Agip Villalfonsino L=4159 m (IN DISMISSIONE)


PAGLIETA
CHIETI

RIFACIMENTO GASDOTTI RETE DI CASALBORDINO E OPERE CONNESSE
Dir. per Casalbordino DN 100(4"), DP 75 bar

1	02/07/2021	EMISSIONE PER PERMESSI	L.FALCETELLI	F.VITALI	G.CICCARELLI	
0	07/05/2021	EMISSIONE PER COMMENTI	V.PELLICCIA	F.VITALI	G.CICCARELLI	
INDICE	DATA	R E V I S I O N I		ELABORATO	VERIFICATO	APPROVATO
						
			Dis.	RIM-US-002		
			Comm.	NR/20400		

Foglio
3
di 4
Scala
1:10000

USO DEL SUOLO
RIMOZIONE CONDOTTE E IMPIANTI ESISTENTI

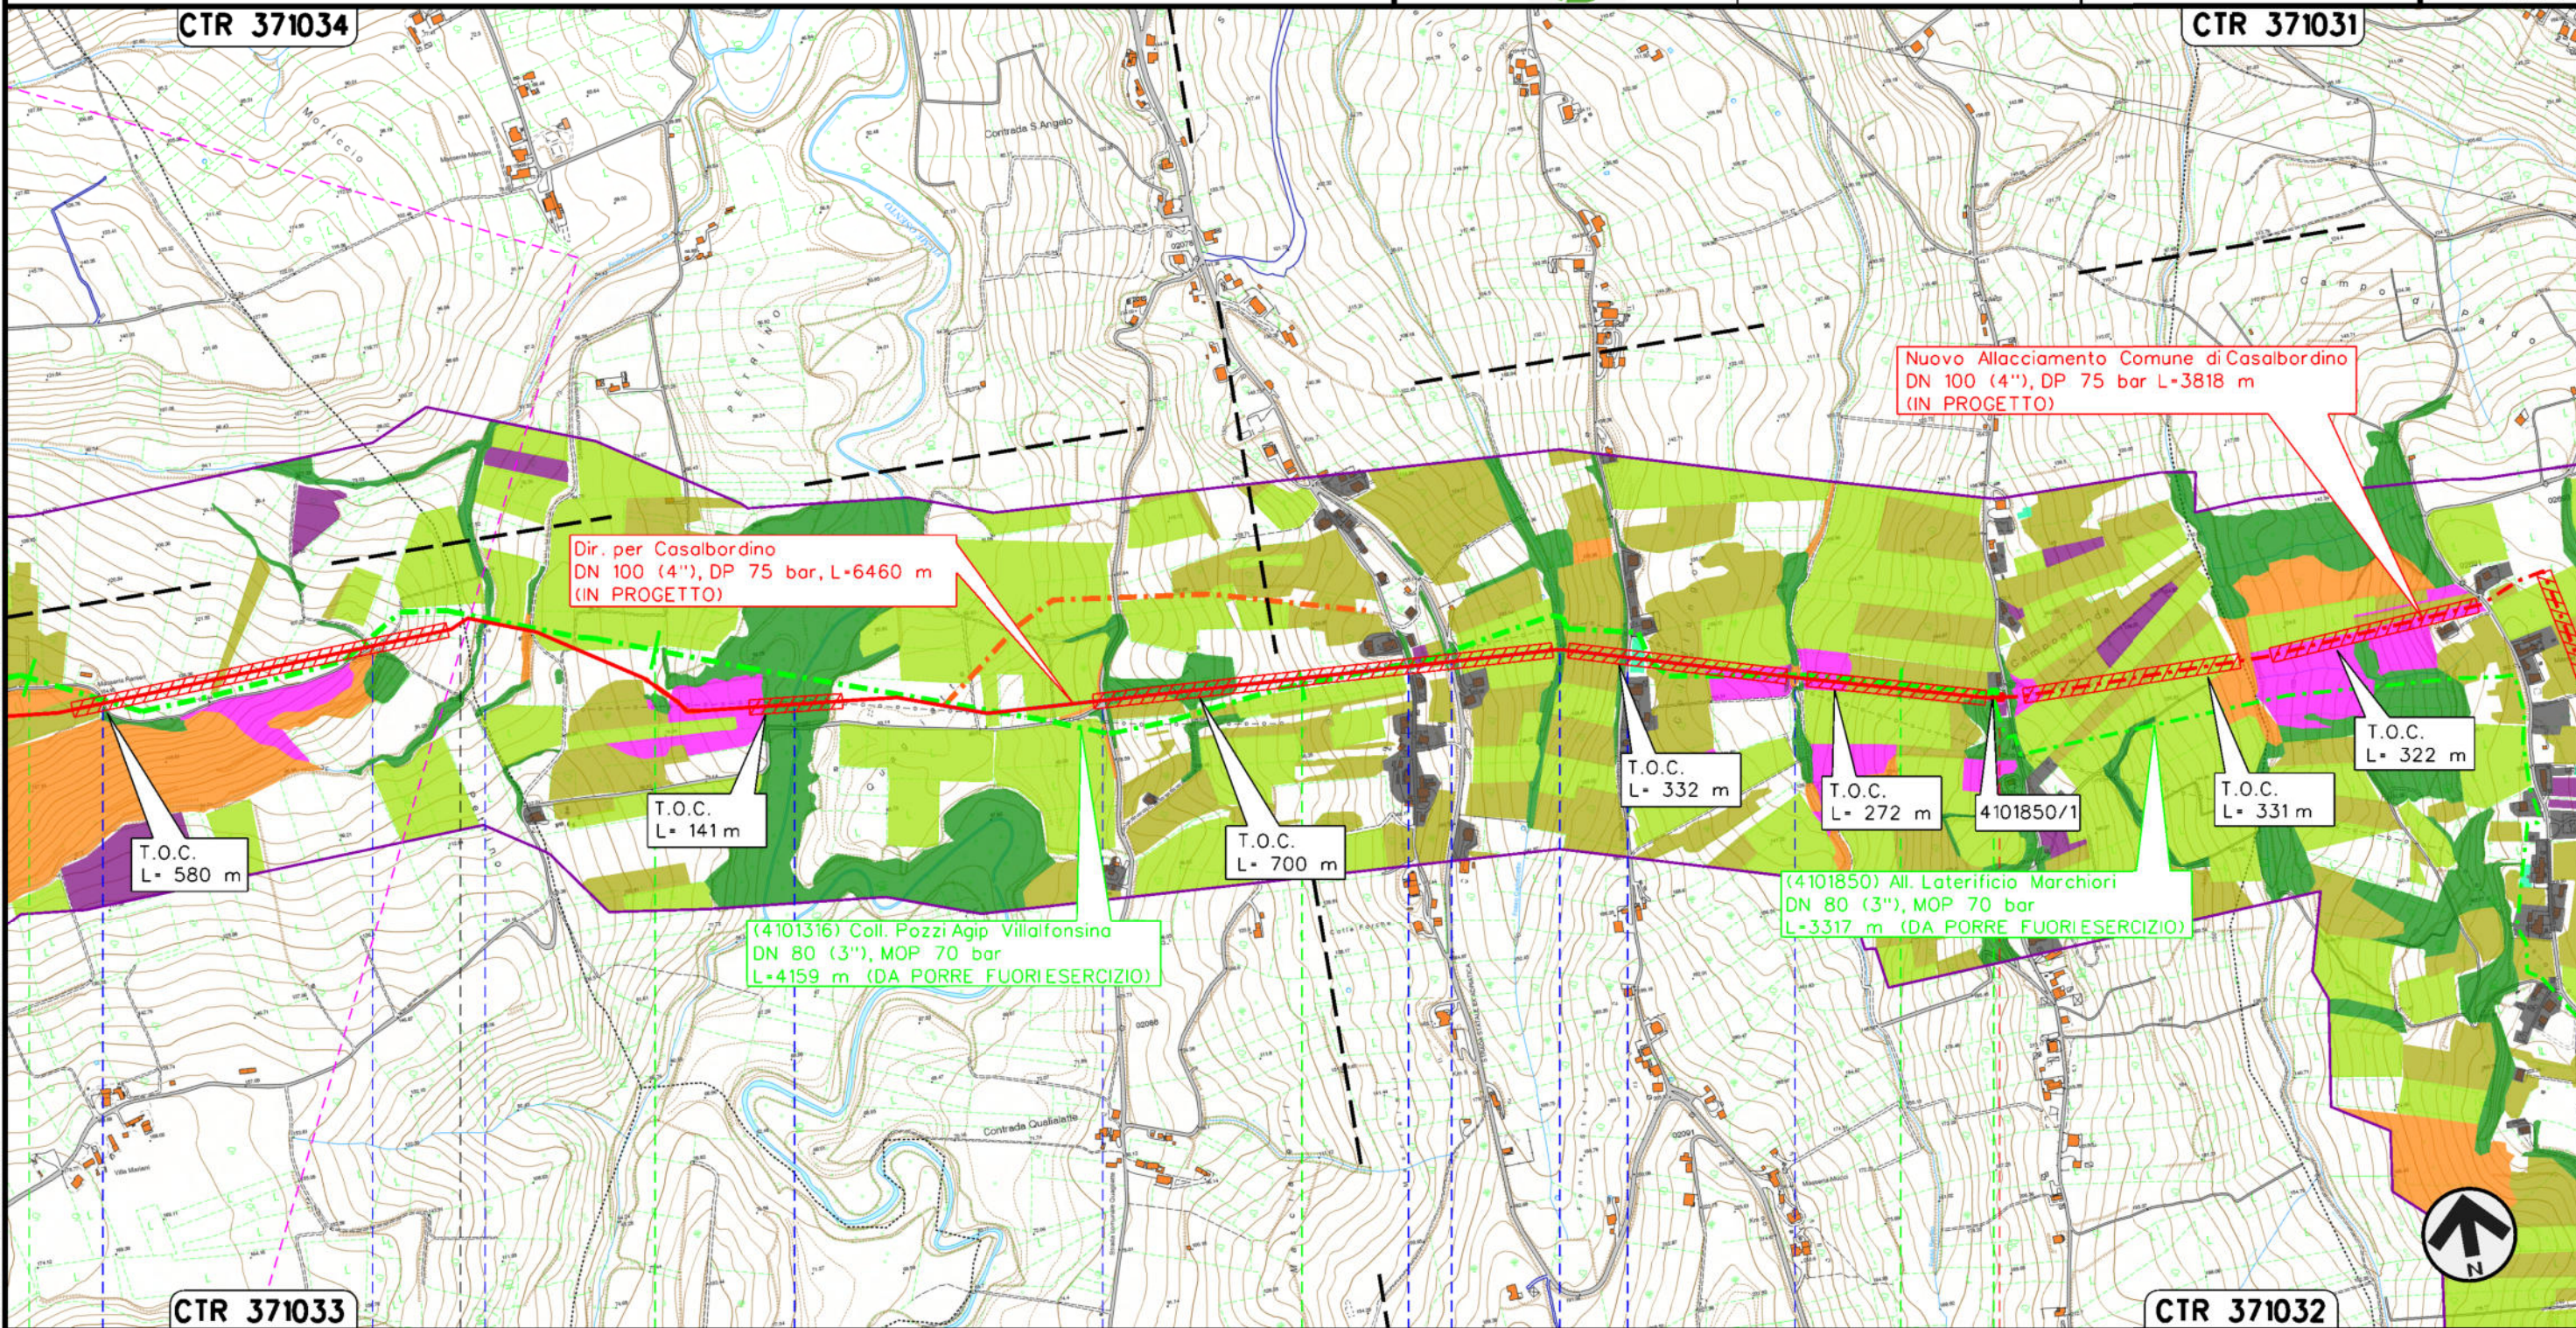

Il presente disegno e' di proprieta' aziendale - La Societa' tutelera' i propri diritti a termine di legge.


CTR 371033

CTR 371032

PAGLIETA

TORINO DI SANGRO

CHIETI

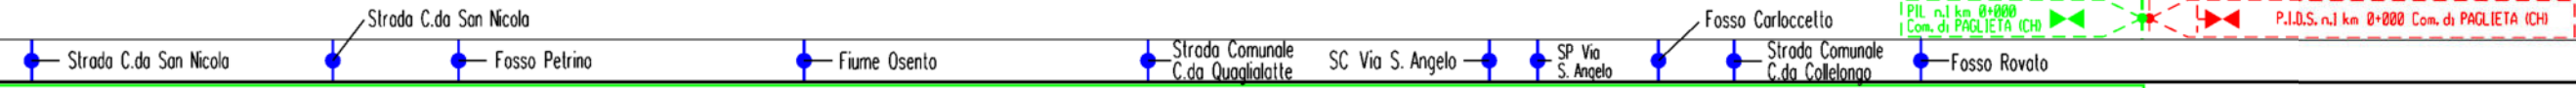

(4101316) Coll. Pozzi Agip Villalfonsina L=4159 m (IN DISMISSIONE)













P.I.L. n.1 km Ø=800 Com. di PAGLIETA (CHI) P.I.D.S. n.1 km Ø=800 Com. di PAGLIETA (CHI)

1	02/07/2021	EMISSIONE PER PERMESSI	L.FALCETELLI	F.VITALI	G.CICCARELLI
0	07/05/2021	EMISSIONE PER COMMENTI	V.PELICCIA	F.VITALI	G.CICCARELLI
INDICE	DATA	R E V I S I O N I			
			ELABORATO	VERIFICATO	APPROVATO
 			Dis.	RIM-US-002	
			Comm.	NR/20400	


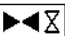


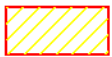




USO DEL SUOLO
RIMOZIONE CONDOTTE E IMPIANTI ESISTENTI

LEGENDA

SIMBOLOGIA CARTOGRAFICA



- | | | | |
|---|--|--|---|
|  | Metanodotto in progetto |  | Altri metanodotti in progetto |
|  | Metanodotti in esercizio |  | Gallerie, Tunnel, Mini-Microtunnel, Raise Boring e T.O.C. |
|  | Metanodotti da porre fuori esercizio e recuperare |  | Impianti di linea in progetto |
|  | Aree impianti stacco-terminale in progetto |  | Impianti di linea su rete in esercizio |
|  | Aree impianti stacco-terminale esistenti |  | Impianti di linea da porre fuori esercizio |
|  | Limite sovrapposizione fogli | | |
|  | Area di studio (300m per lato, dall'asse della condotta) | | |

SIMBOLOGIA MECCANICA

-  Punto di intercettazione di linea (P.I.L.)
-  Punto di intercettazione di derivazione importante (P.I.D.I.)
-  Punto di intercettazione di derivazione semplice con stacco da P.I.L. (P.I.D.S.)
-  Punto di intercettazione e derivazione semplice con stacco da Linea (P.I.D.S.)
-  Punto di intercettazione con discaggio di allacciamento (P.I.D.A.)
-  Punto predisposto per il discaggio di allacciamento (P.P.D.A.)
-  Punto di sezionamento elettrico terminale (P.S.E.T.)
-  Stazione predisposta per lancio e ricevimento PIG
-  Impianto di riduzione/egolazione della pressione

SIMBOLOGIA TEMATICA

-  Arbusteti e canneti
-  Aree boscate e filari arborei
-  Aree urbane
-  Bacini idrici, fiumi e canali
-  Complessi industriali e commerciali
-  Frutteti
-  Impianti energetici
-  Incolti
-  Insediamenti zootecnici e complessi agroindustriali
-  Seminativi
-  Uliveti
-  Vigneti e colture associate
-  Vivai e orticole

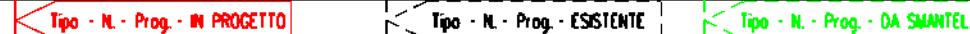Progressiva chilometrica	N.
Comuni	
Province	
Impianti	
Attraversamenti	 TIPOLOGIA ATTRAVERSATA (SS n. **, corso d'acqua, ferrovia, ecc.)
Denominazione met. in dismissione	Metanodotto (IN DISMISSIONE)