

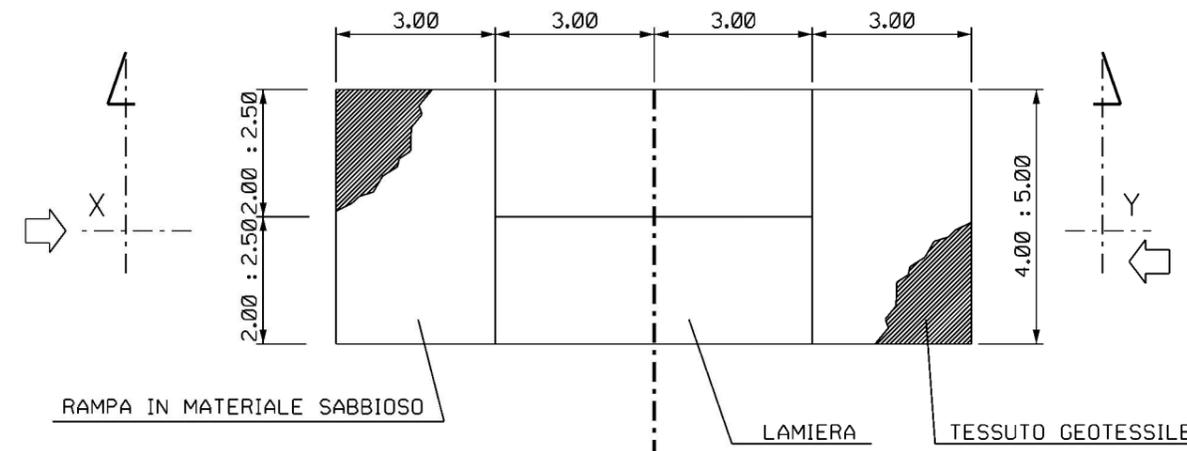



DOCUMENTI DI RIFERIMENTO	N.

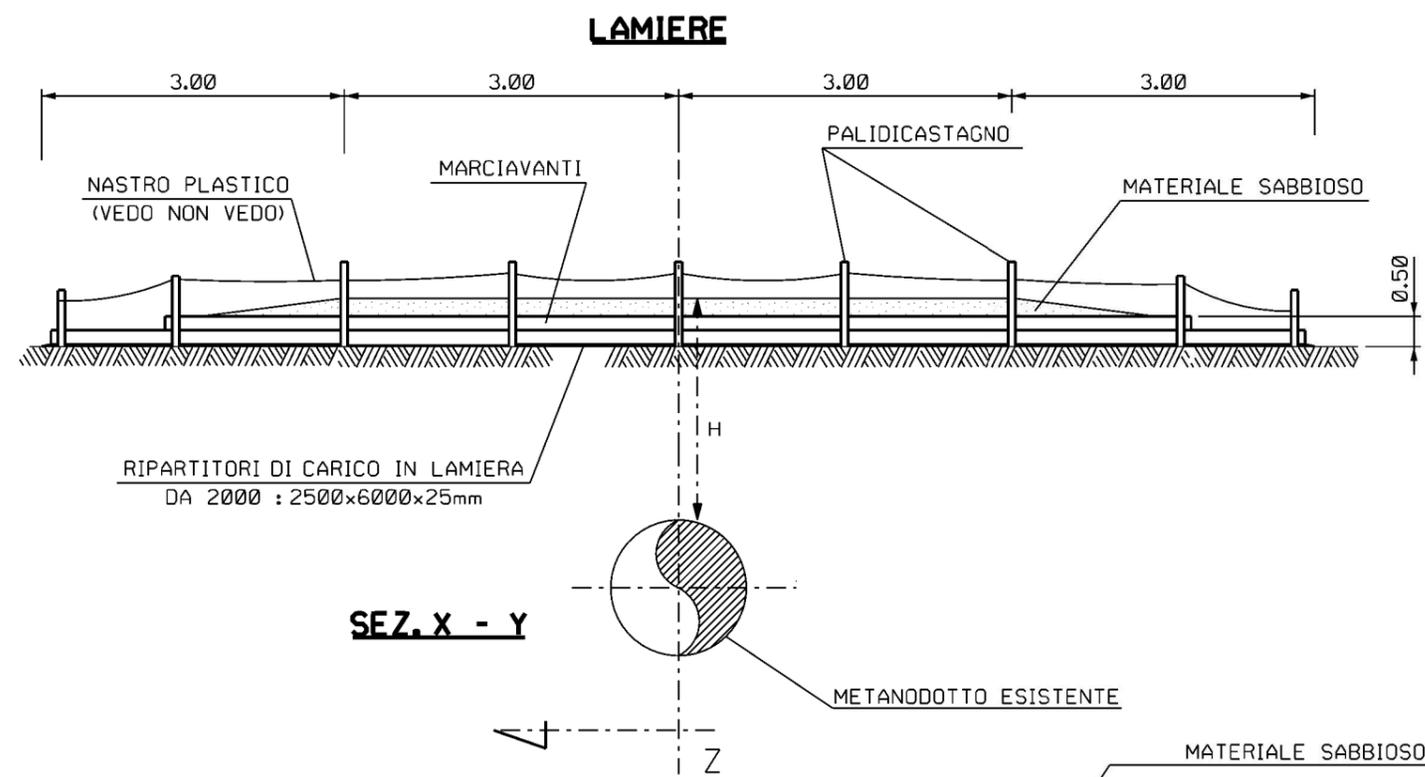

SEZ. X - Y

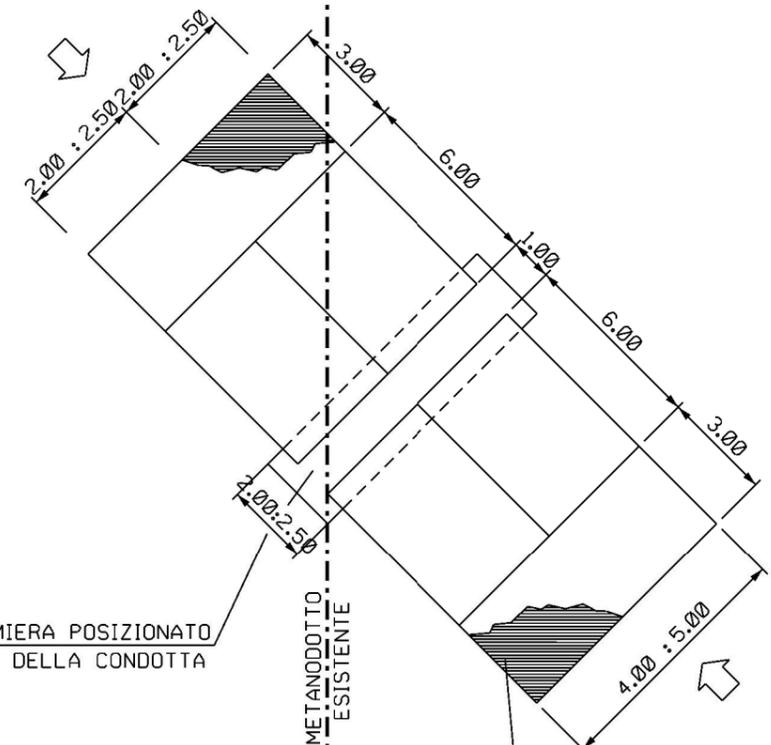

SEZ. Z - Z

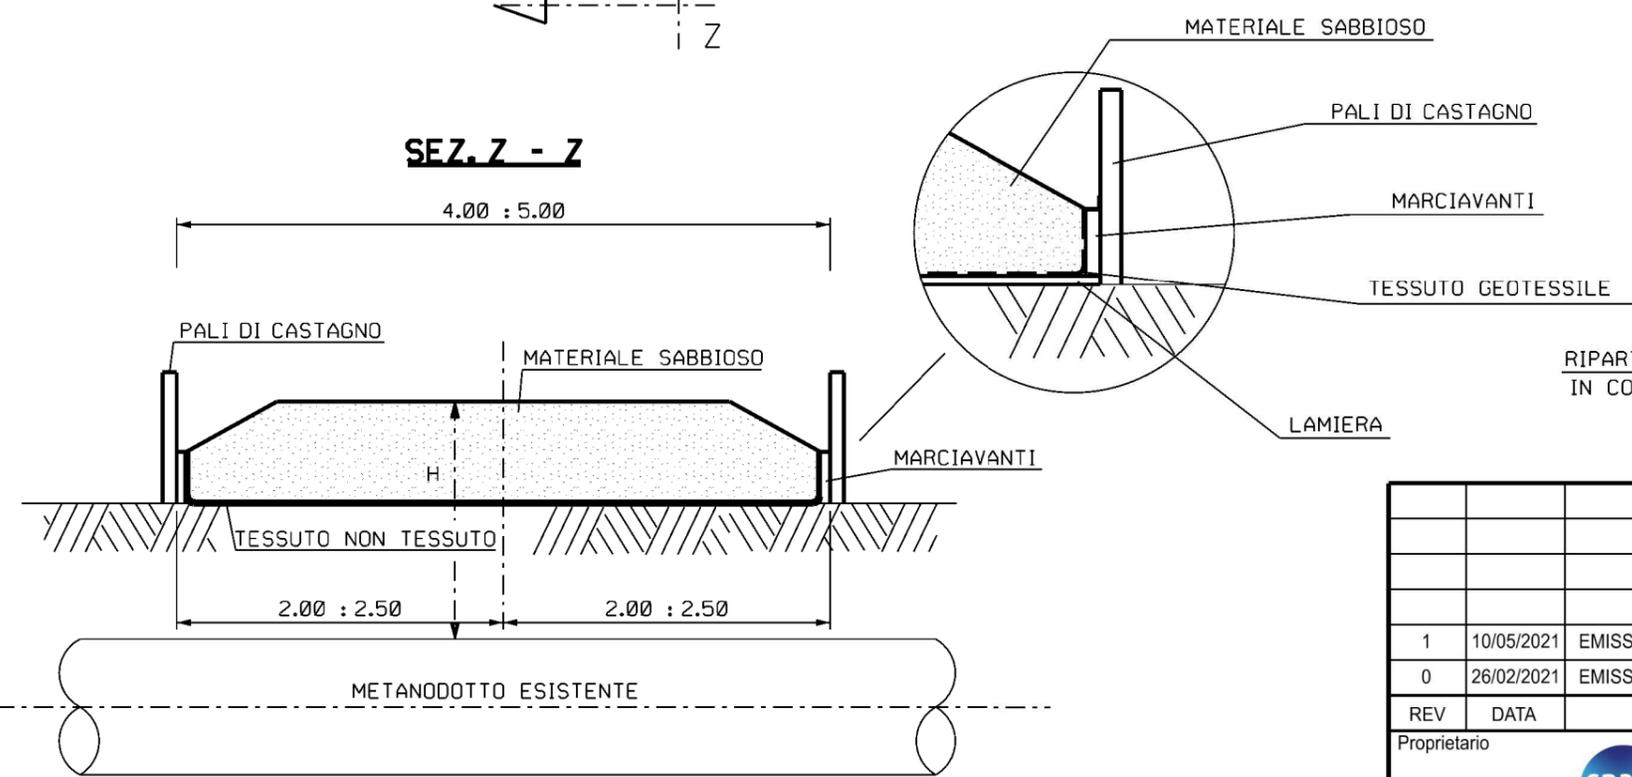

REV	DATA	DESCRIZIONE	ELABORATO	VERIFICATO	APPROVATO
1	10/05/2021	EMISSIONE PER AUTORIZZAZIONE UNICA	L.MOLINARI	G. AIUDI	G. CICCARELLI
0	26/02/2021	EMISSIONE PER VERIFICA DI FATTIBILITA'	N.R.CANTIELLO	M. MEDAGLIA	G. CICCARELLI

Proprietario	Progettista	DIS. N.
	 Rif. TFM: 011-PJM4-013-00-0T-0-5309	STD-009
RIFACIMENTO GASDOTTI RETE DI CASALBORDINO E OPERE CONNESSE		Revisione 1
		Comm. NR/20400
		Cod. tec. 20400
PISTA DI LAVORO TRANSITO TRASVERSALE SU CONDOTTA ESISTENTE		Scala NS

NOTA :
 IL SOVRAPPASSO SARA' MANTENUTO IN CONDIZIONI DI EFFICENZA PER TUTTA LA DURATA DEI LAVORI PREVIA SISTEMATICA MANUTENZIONE DELL'IMBIANCAMENTO E DELLA SEGNALETICA DI AVVERTIMENTO



DOCUMENTO DI PROPRIETA' SNAM. LA SOCIETA' TUTELERA I PROPRI DIRITTI IN SEDE CIVILE E PENALE A TERMINI DI LEGGE.