


DOCUMENTI DI RIFERIMENTO	N.

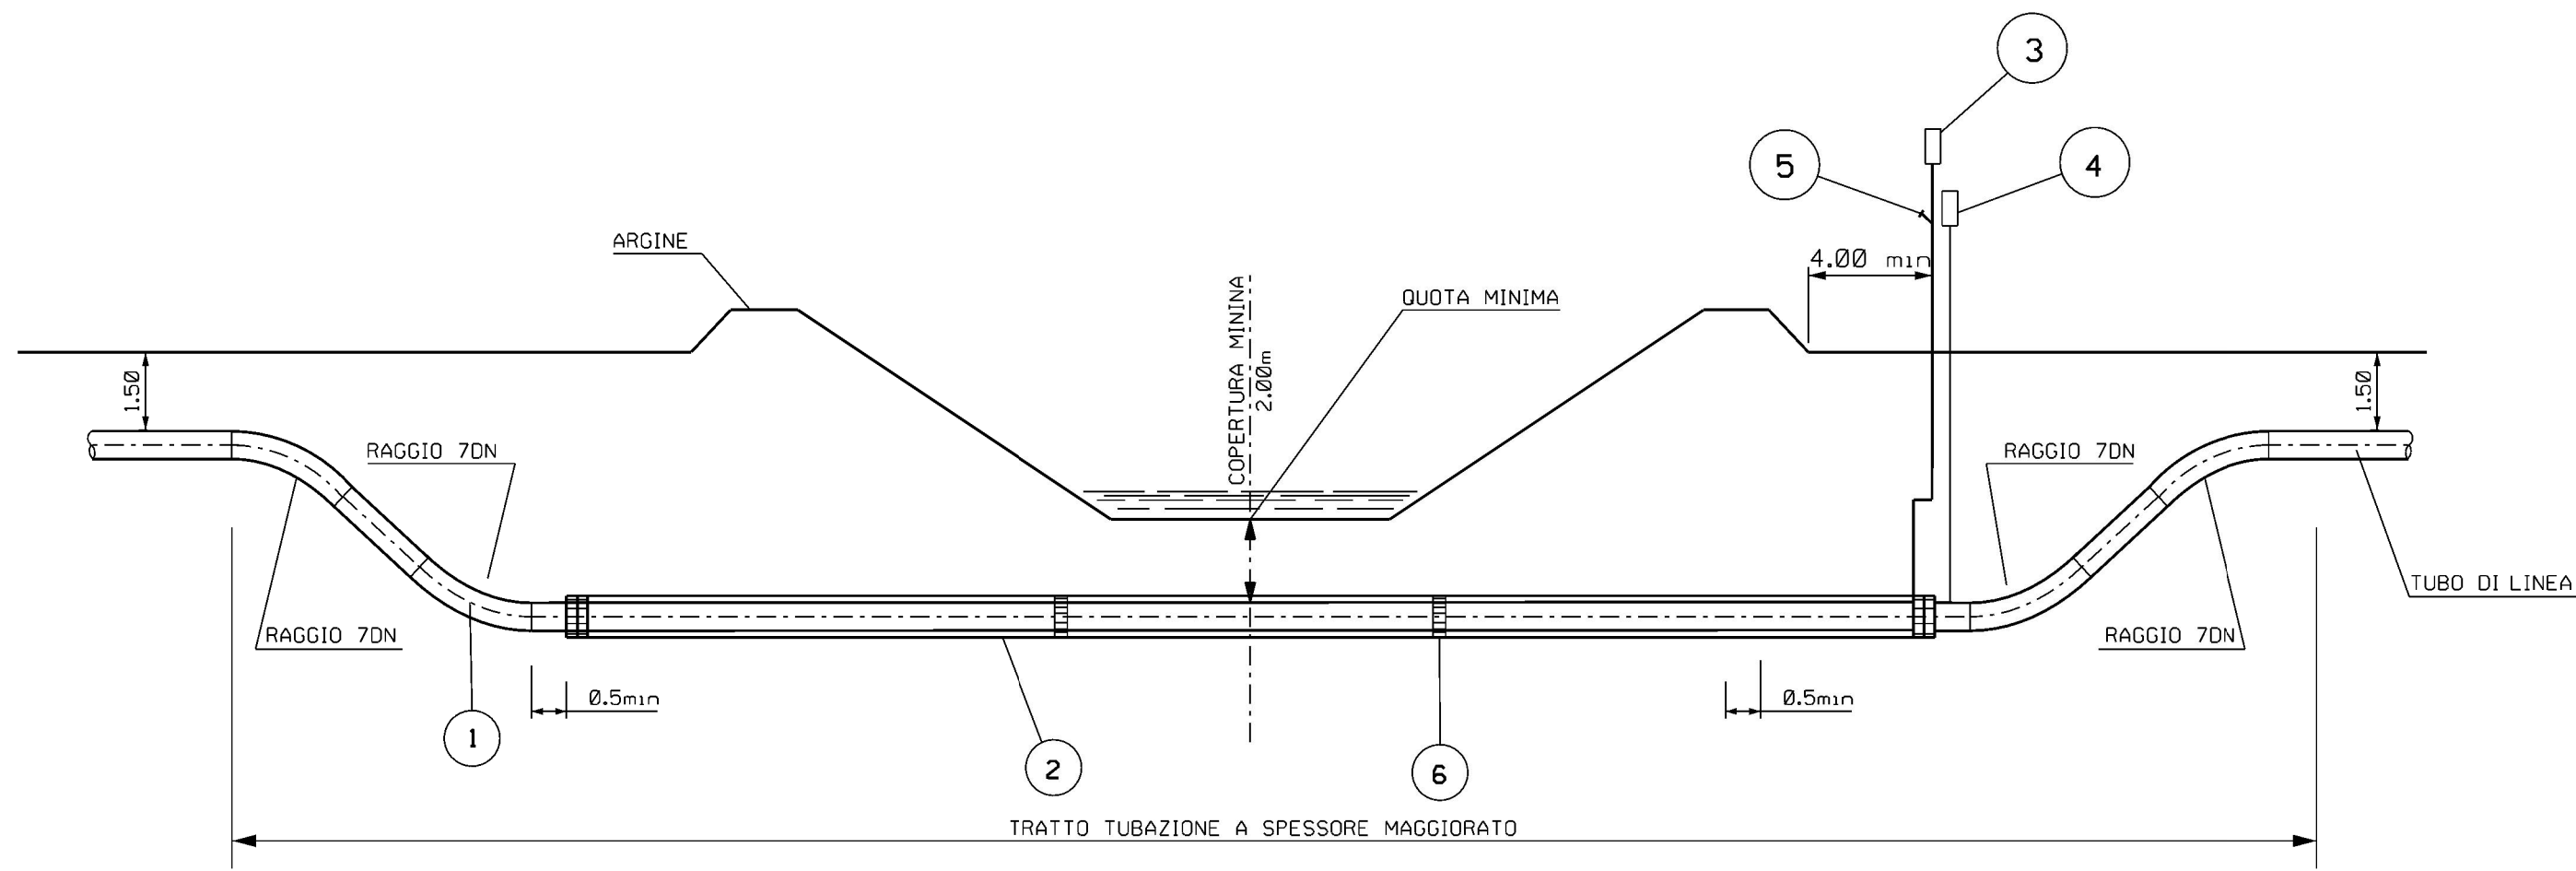

NOTE:

- LA COPERTURA MINIMA EFFETTIVA SULLA TUBAZIONE SARA' DETERMINATA IN ACCORDO CON LE RICHIESTE DELL'ENTE O DEL PROPRIETARIO INTERESSATO.

LEGENDA:

- 1 - TUBO A SPESSORE MAGGIORATO
- 2 - TUBO DI PROTEZIONE
- 3 - APPARECCHI DI SFIATO
- 4 - CASSETTA A PIANTANA P.E.
- 5 - PRESA SEGNALEZIONE FUGA GAS
- 6 - DISTANZIATORI ISOLANTI A COLLARE



REV	DATA	DESCRIZIONE	ELABORATO	VERIFICATO	APPROVATO
1	10/05/2021	EMISSIONE PER AUTORIZZAZIONE UNICA	L.MOLINARI	G. AIUDI	G. CICCARELLI
0	26/02/2021	EMISSIONE PER VERIFICA DI FATTIBILITA'	N.R.CANTIELLO	M. MEDAGLIA	G. CICCARELLI

Proprietario	Progettista	DIS. N.
	 Rif. TFM: 011-PJM4-013-00-DT-D-5311	STD-011
RIFACIMENTO GASDOTTI RETE DI CASALBORDINO E OPERE CONNESSE ATTRAVERSAMENTO CORSI D'ACQUA CON TUBO DI PROTEZIONE TRIVELLATO		Revisione 1
		Comm. NR/20400
		Cod. tec. 20400
		Scala NS