
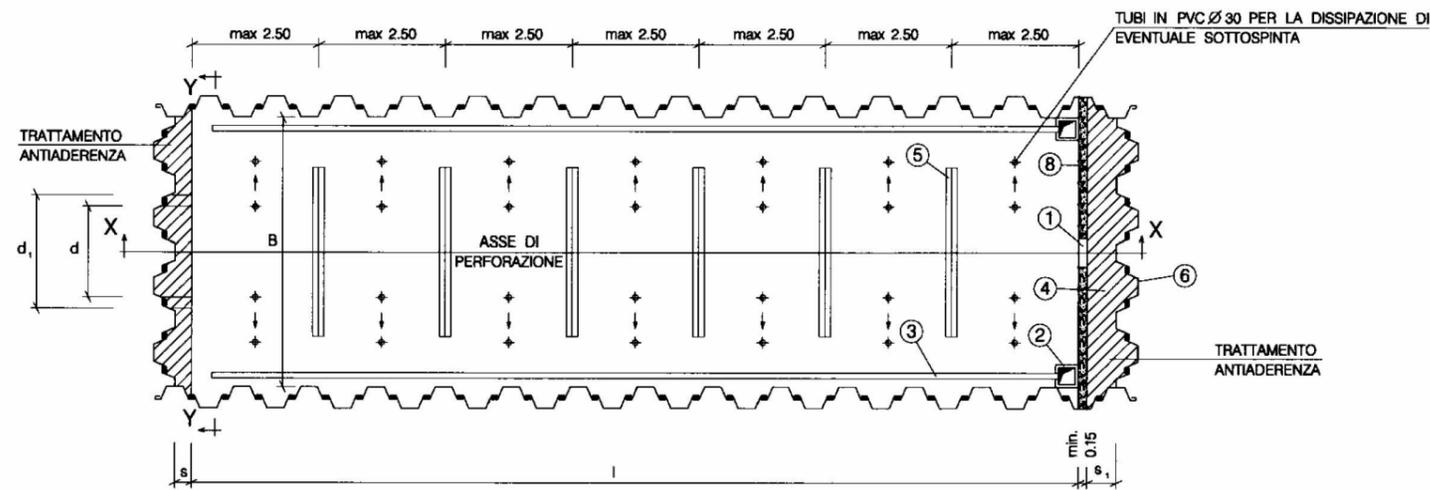


PIANTA DELLA CARPENTERIA

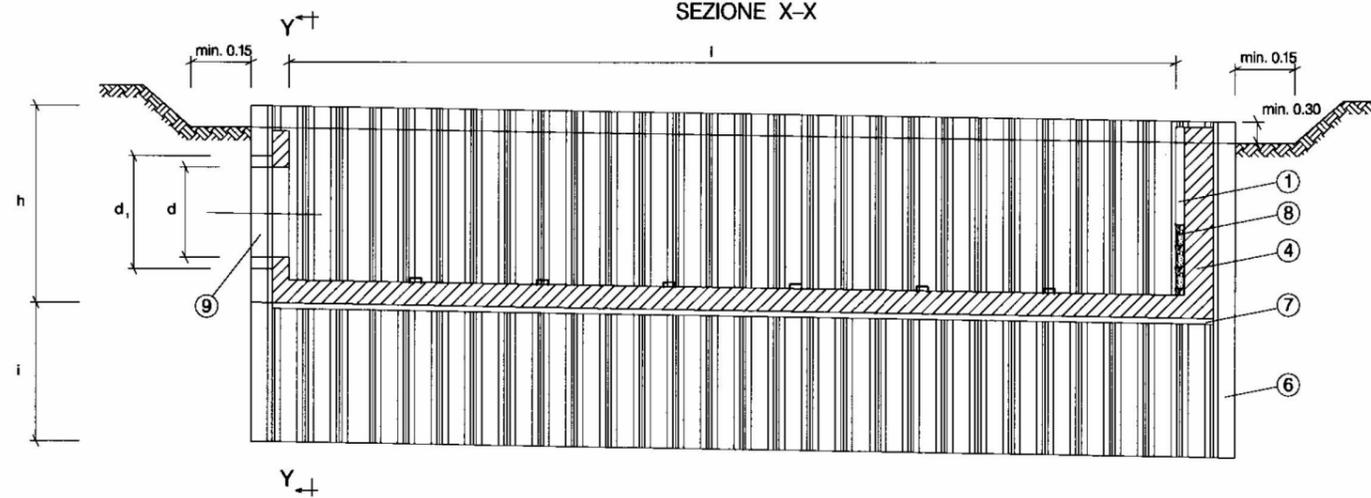

SEZIONE X-X


**NOTE:**

LE DIMENSIONI DELLE POSTAZIONI VERRANNO DEFINITE IN SEDE DI PROGETTO ESECUTIVO

NOTA:
QUESTO DOCUMENTO INTEGRA IL DOCUMENTO SNAM RETE GAS GASD C.13.40.30.17 u.e.

REV	DATA	DESCRIZIONE	ELABORATO	VERIFICATO	APPROVATO
1	10/05/2021	EMISSIONE PER AUTORIZZAZIONE UNICA	L.MOLINARI	G. AIUDI	G. CICCARELLI
0	26/02/2021	EMISSIONE PER VERIFICA DI FATTIBILITA'	N.R.CANTIELLO	M. MEDAGLIA	G. CICCARELLI
Proprietario			Progettista		
			 Rif. TFM:011-PJM4-013-00-DT-D-5320		
RIFACIMENTO GASDOTTI RETE DI CASALBORDINO E OPERE CONNESSE			DIS. N. STD-020		
ATTRAVERSAMENTI - POSTAZIONE DI SPINTA E/O DI RECUPERO PER TRIVELLAZIONI: STRUTTURA CON PALANCOLATO METALLICO INFISSO			Revisione 1 Comm. NR/20400 Cod. tec.		
			Scala NS		

DOCUMENTI DI RIFERIMENTO	N.

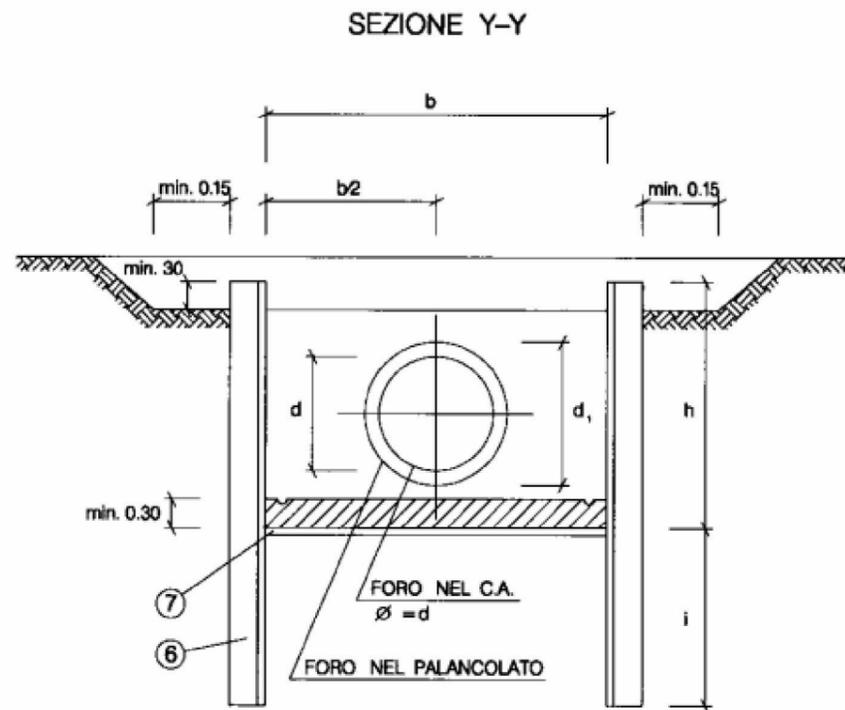

- LEGENDA:**
- ① NICCHIA DI ALLOGGIAMENTO LASER CON SOSTEGNO UPN (NEI MICROTUNNEL)
 - ② POZZETTI DI RACCOLTA ACQUE IN C.A. PREFABBRICATO (Min. 40x40x40)
 - ③ CUNETTE DI RACCOLTA (EVENTUALI)
 - ④ MURO DI SPINTA IN C.A.
 - ⑤ UPN ANCORATI CON ZANCHE PER POSIZIONAMENTO DEI BINARI (NEI MICROTUNNEL)
 - ⑥ PALANCOLATO CON PROFILATI LARSENEN (f > 2400 kg/cm²)
 - ⑦ MAGRONE DI SOTTOFONDAZIONE (Spessore=0.10)
 - ⑧ GETTI DI SECONDA FASE (Spessore min=0.20)
 - ⑨ FORO DI ALLOGGIAMENTO DEL TUBO DI PROTEZIONE (NEI MICROTUNNEL)

NOTE:

LE DIMENSIONI DELLE POSTAZIONI VERRANNO DEFINITE IN SEDE DI PROGETTO ESECUTIVO

NOTA:
QUESTO DOCUMENTO INTEGRA IL DOCUMENTO SNAM RETE GAS GASD C.13.40.30.17 u.e.

1	10/05/2021	EMISSIONE PER AUTORIZZAZIONE UNICA	L.MOLINARI	G. AIUDI	G. CICCARELLI
0	26/02/2021	EMISSIONE PER VERIFICA DI FATTIBILITA'	N.R.CANTIELLO	M. MEDAGLIA	G. CICCARELLI
REV	DATA	DESCRIZIONE	ELABORATO	VERIFICATO	APPROVATO
Proprietario		Progettista		DIS. N.	
		 Rif.TFM: 011-PJM4-014-00-DT-D-5320		STD-020	
RIFACIMENTO GASDOTTI RETE DI CASALBORDINO E OPERE CONNESSE			Revisione 1		
			Comm. NR/20400		
			Cod. tec.		
ATTRAVERSAMENTI - POSTAZIONE DI SPINTA E/O DI RECUPERO PER TRIVELLAZIONI: STRUTTURA CON PALANCOLATO METALLICO INFISSO			Scala NS		Fg 2 di 2