



DOCUMENTI DI RIFERIMENTO	N.

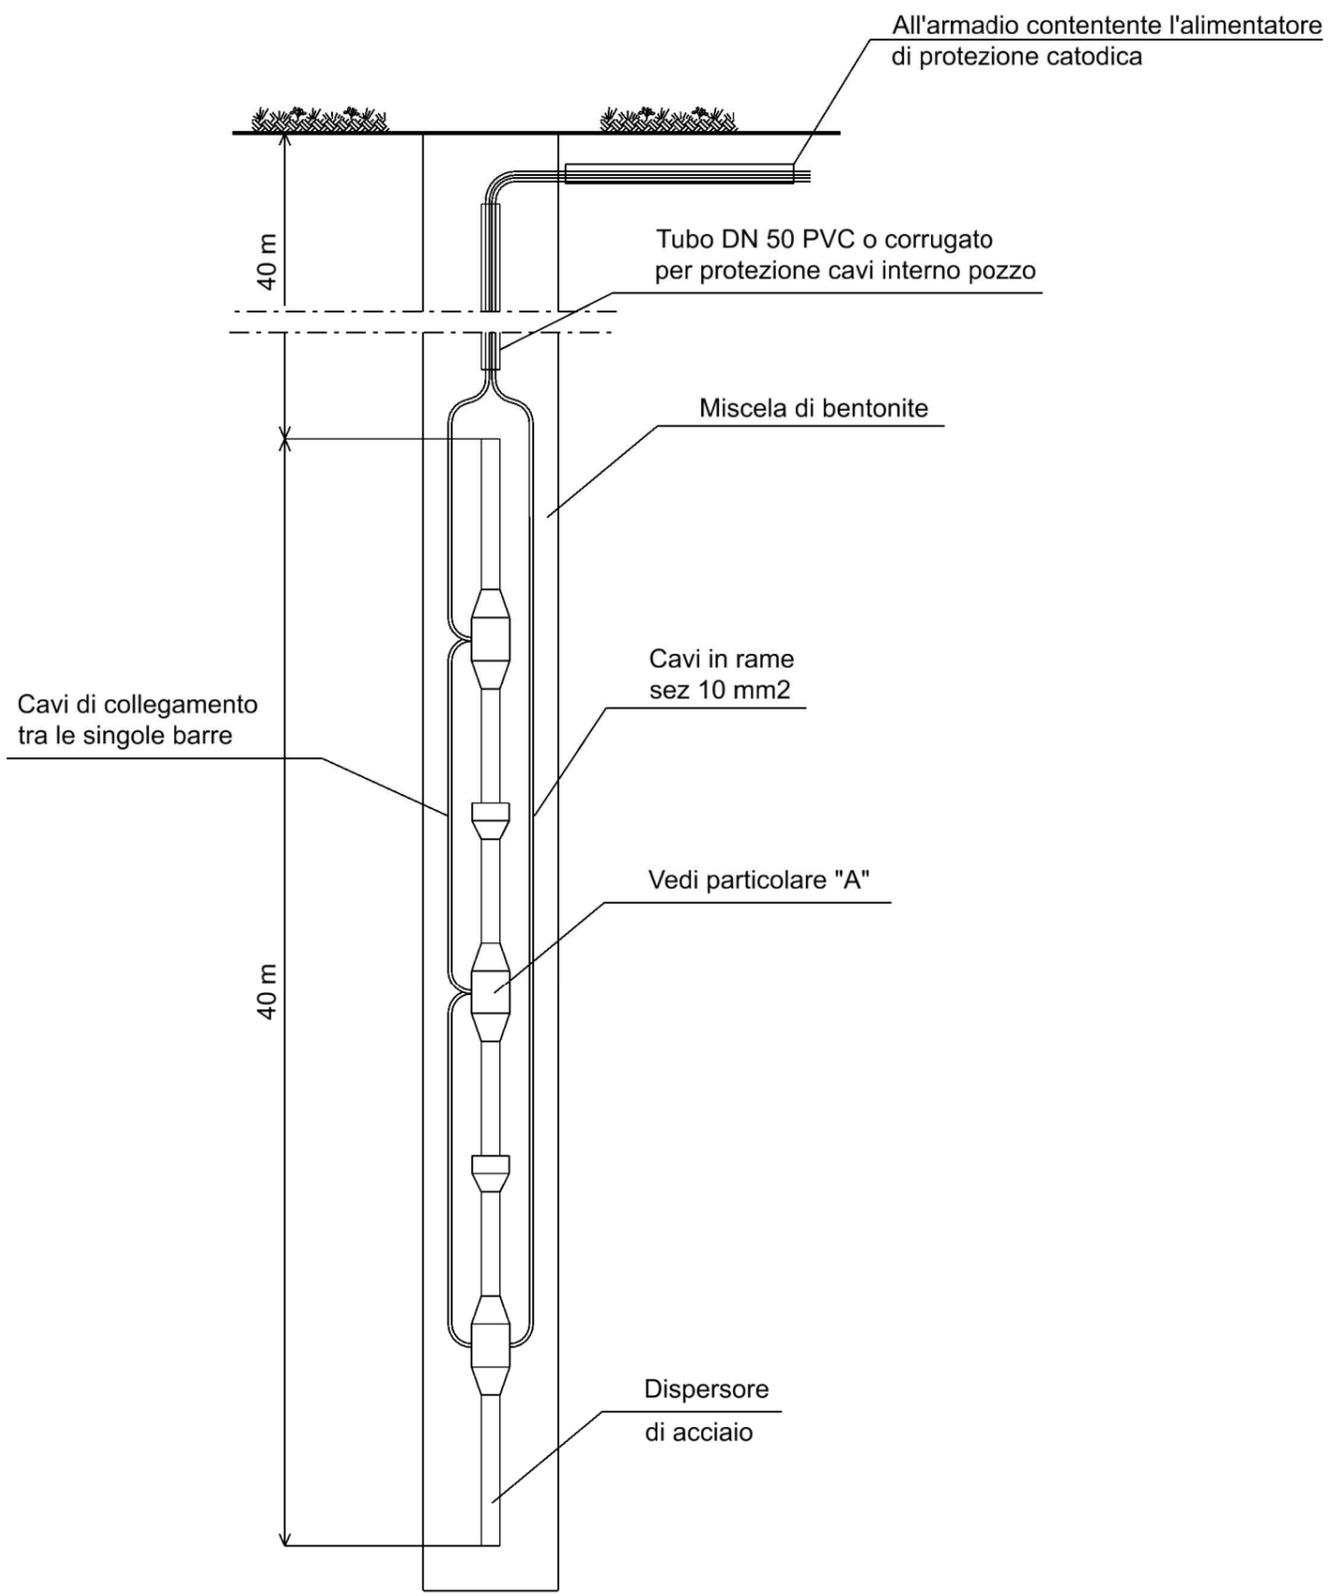

PARTICOLARE "A"

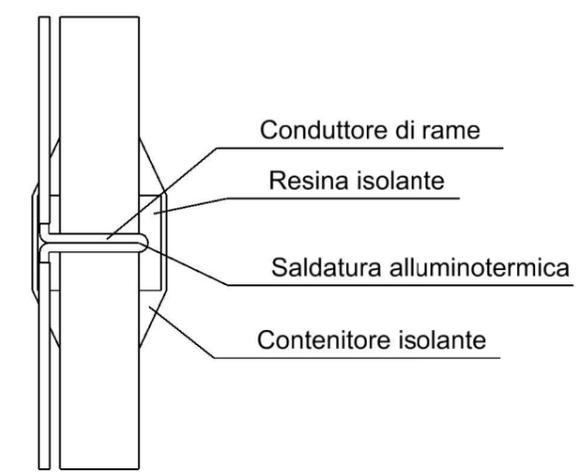

1	10/05/2021	EMISSIONE PER AUTORIZZAZIONE UNICA	L.MOLINARI	G. AIUDI	G. CICCARELLI
0	26/02/2021	EMISSIONE PER VERIFICA DI FATTIBILITA'	N.R.CANTIELLO	M. MEDAGLIA	G. CICCARELLI
REV	DATA	DESCRIZIONE	ELABORATO	VERIFICATO	APPROVATO
Proprietario		Progettista		DIS. N.	
		 Rif. TFM: 011-PJM4-013-00-01-0-5322		STD-022	
RIFACIMENTO GASDOTTI RETE DI CASALBORDINO E OPERE CONNESSE DISPERSORI PER IMPIANTI DI PROTEZIONE CATODICA A CORRENTE IMPRESSA			Revisione	1	
			Comm.	NR/20400	
			Cod. tec.	20400	
			Scala	NS	

LE MISURE SONO ESPRESSE IN METRI

DOCUMENTO DI PROPRIETA' SNAM. LA SOCIETA' TUTELERA I PROPRI DIRITTI IN SEDE CIVILE E PENALE A TERMINI DI LEGGE.