


Il presente disegno e' di proprieta' aziendale - La Societa' tutelera' i propri diritti a termine di legge.

DOCUMENTI DI RIFERIMENTO	N.

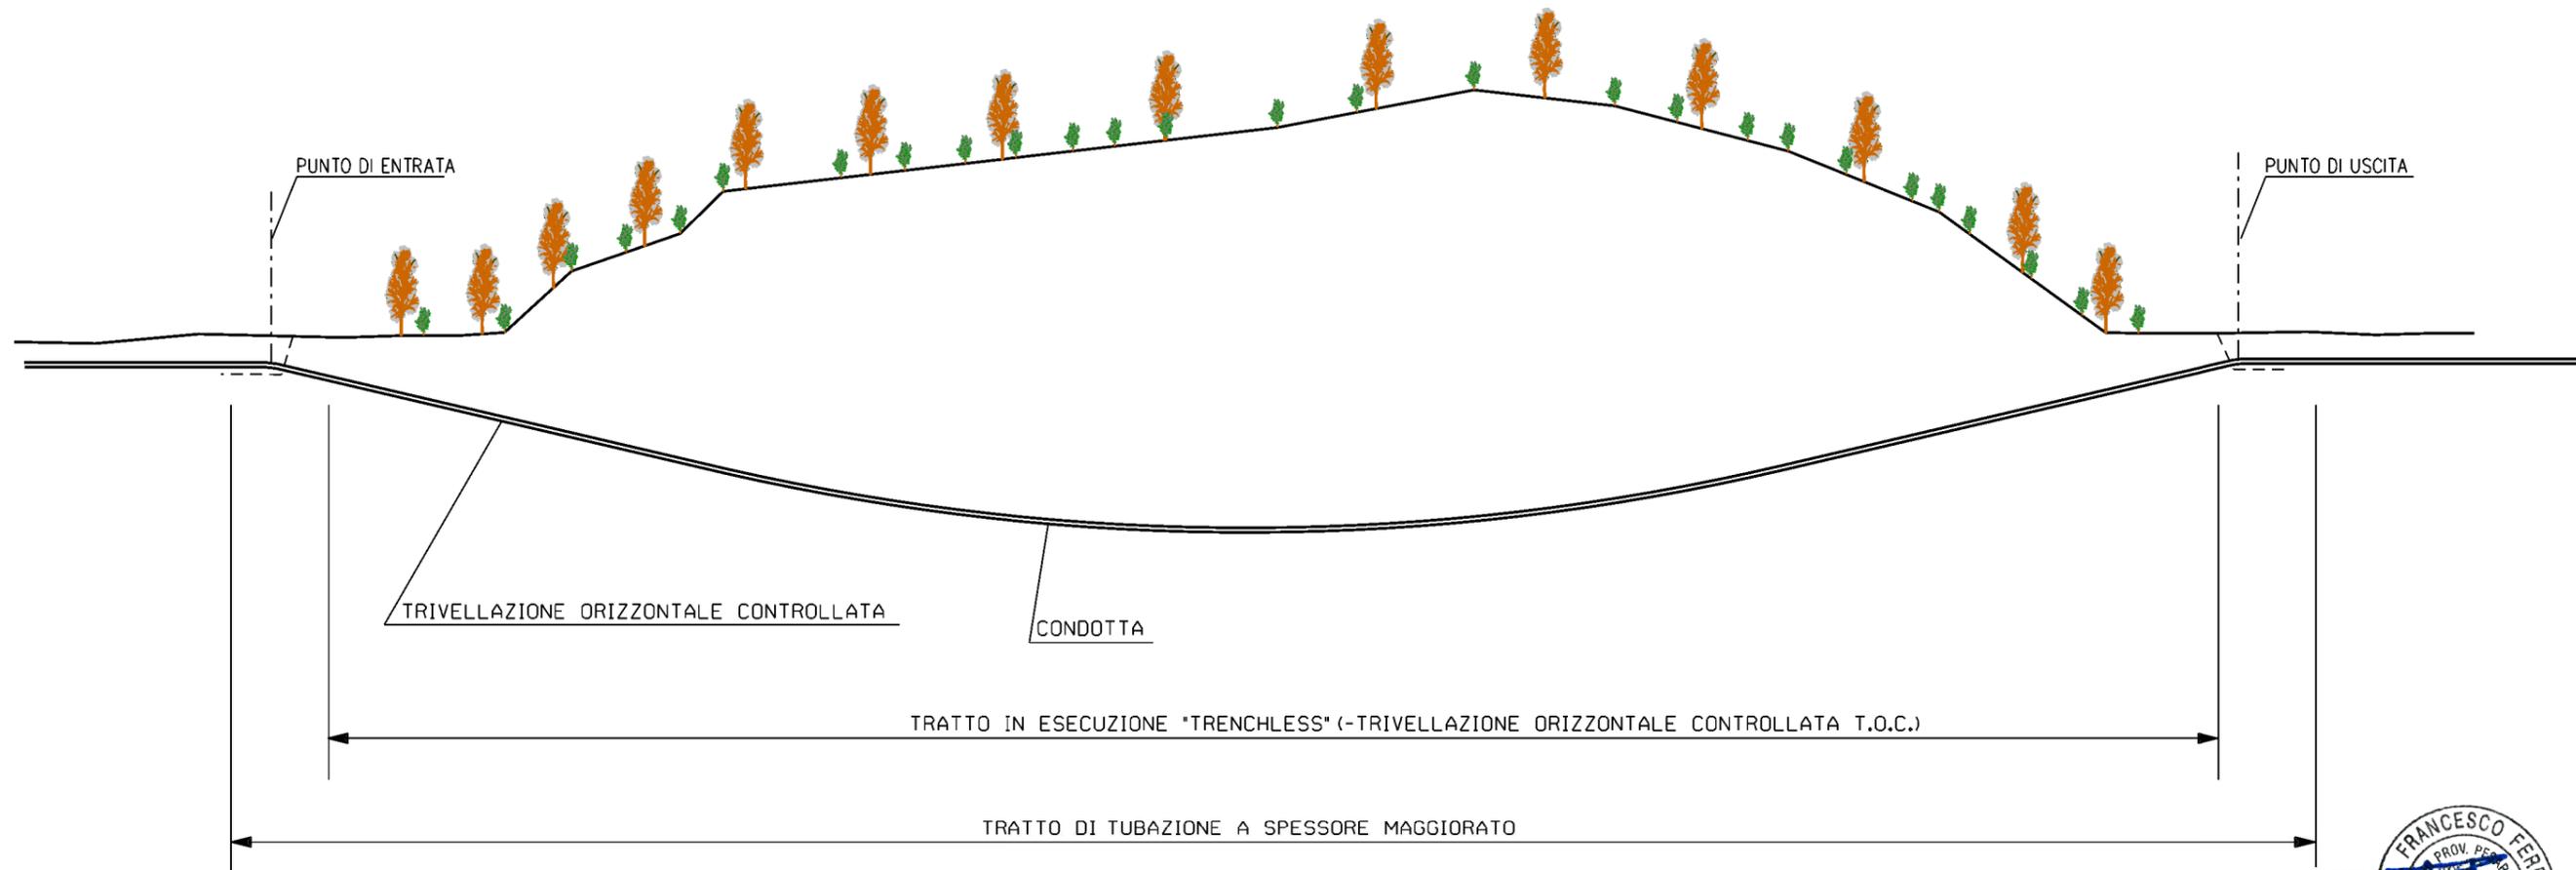

NOTE:

- LA COPERTURA MINIMA EFFETTIVA SULLA TUBAZIONE SARA' DETERMINATA IN FASE DI PROGETTO DI DETTAGLIO.

1	10/05/2021	EMISSIONE PER AUTORIZZAZIONE UNICA	L.MOLINARI	G. AIUDI	G. CICCARELLI
0	26/02/2021	EMISSIONE PER VERIFICA DI FATTIBILITA'	N.R.CANTIELLO	M. MEDAGLIA	G. CICCARELLI
REV	DATA	DESCRIZIONE	ELABORATO	VERIFICATO	APPROVATO
Proprietario		Progettista	DIS. N.		
		 Rif.TFM: 011-PJM4-013-00-DT-D-5332	STD-033		
RIFACIMENTO GASDOTTI RETE DI CASALBORDINO E OPERE CONNESSE ATTRAVERSAMENTO TIPO DI TRACCIATI PARTICOLARI CON TECNOLOGIA TRENCHLESS			Revisione	1	
			Comm.	NR/20400	
			Cod. tec.	20400	
			Scala	NS	

DOCUMENTO DI PROPRIETA' SNAM. LA SOCIETA' TUTELETA' I PROPRI DIRITTI IN SEDE CIVILE E PENALE A TERMINI DI LEGGE.