

COROGRAFIA Scala 1:250.000




1	02/07/2021	REV. A SEGUITO AGGIORNAMENTI-EMISSIONE PER PERMESSI	N.FOLINO	M.MEDAGLIA	G.CICCARELLI
0	05/05/2021	EMISSIONE PER PERMESSI	N.FOLINO	M.MEDAGLIA	G.CICCARELLI
INDICE	DATA	REVISIONI	ELABORATO	VERIFICATO	APPROVATO
 			Dis. PG-AT-001		
			Fg. 1 di 4		
RIFACIMENTO GASDOTTI RETE DI CASALBORDINO E OPERE CONNESSE Var. Der. Casalbordino-Paglieta-Atessa DN 200 (8"), DP 75 bar			Comm. NR/20400		
			INDICE <input checked="" type="checkbox"/> 1 <input type="checkbox"/> 2 <input type="checkbox"/> 3 <input type="checkbox"/> 4 <input type="checkbox"/> 5 <input type="checkbox"/> 6 <input type="checkbox"/> 7 <input type="checkbox"/> 8 <input type="checkbox"/> 9 <input type="checkbox"/> 10		
			Scala 1 : 10000		
TRACCIATO DI PROGETTO			Sostituisce il		
			Sostituito dal		

RIFACIMENTO GASDOTTI RETE DI CASALBORDINO E OPERE CONNESSE
 Var. Der. Casalbordino-Paglieta-Atessa DN 200 (8"), DP 75 bar


1	02/07/2021	REV. A SEGUITO AGG.-EMISSIONE PER PERMESSI	N.FOLINO	M.MEDAGLIA	G.CICCARELLI	Foglio 2 di 4 Scala 1:10000
0	05/05/2021	EMISSIONE PER PERMESSI	N.FOLINO	M.MEDAGLIA	G.CICCARELLI	
INDICE	DATA	REVISIONI	ELABORATO	VERIFICATO	APPROVATO	
			Dis.		PG-AT-001	
			Comm.		NR/20400	

TRACCIATO DI PROGETTO

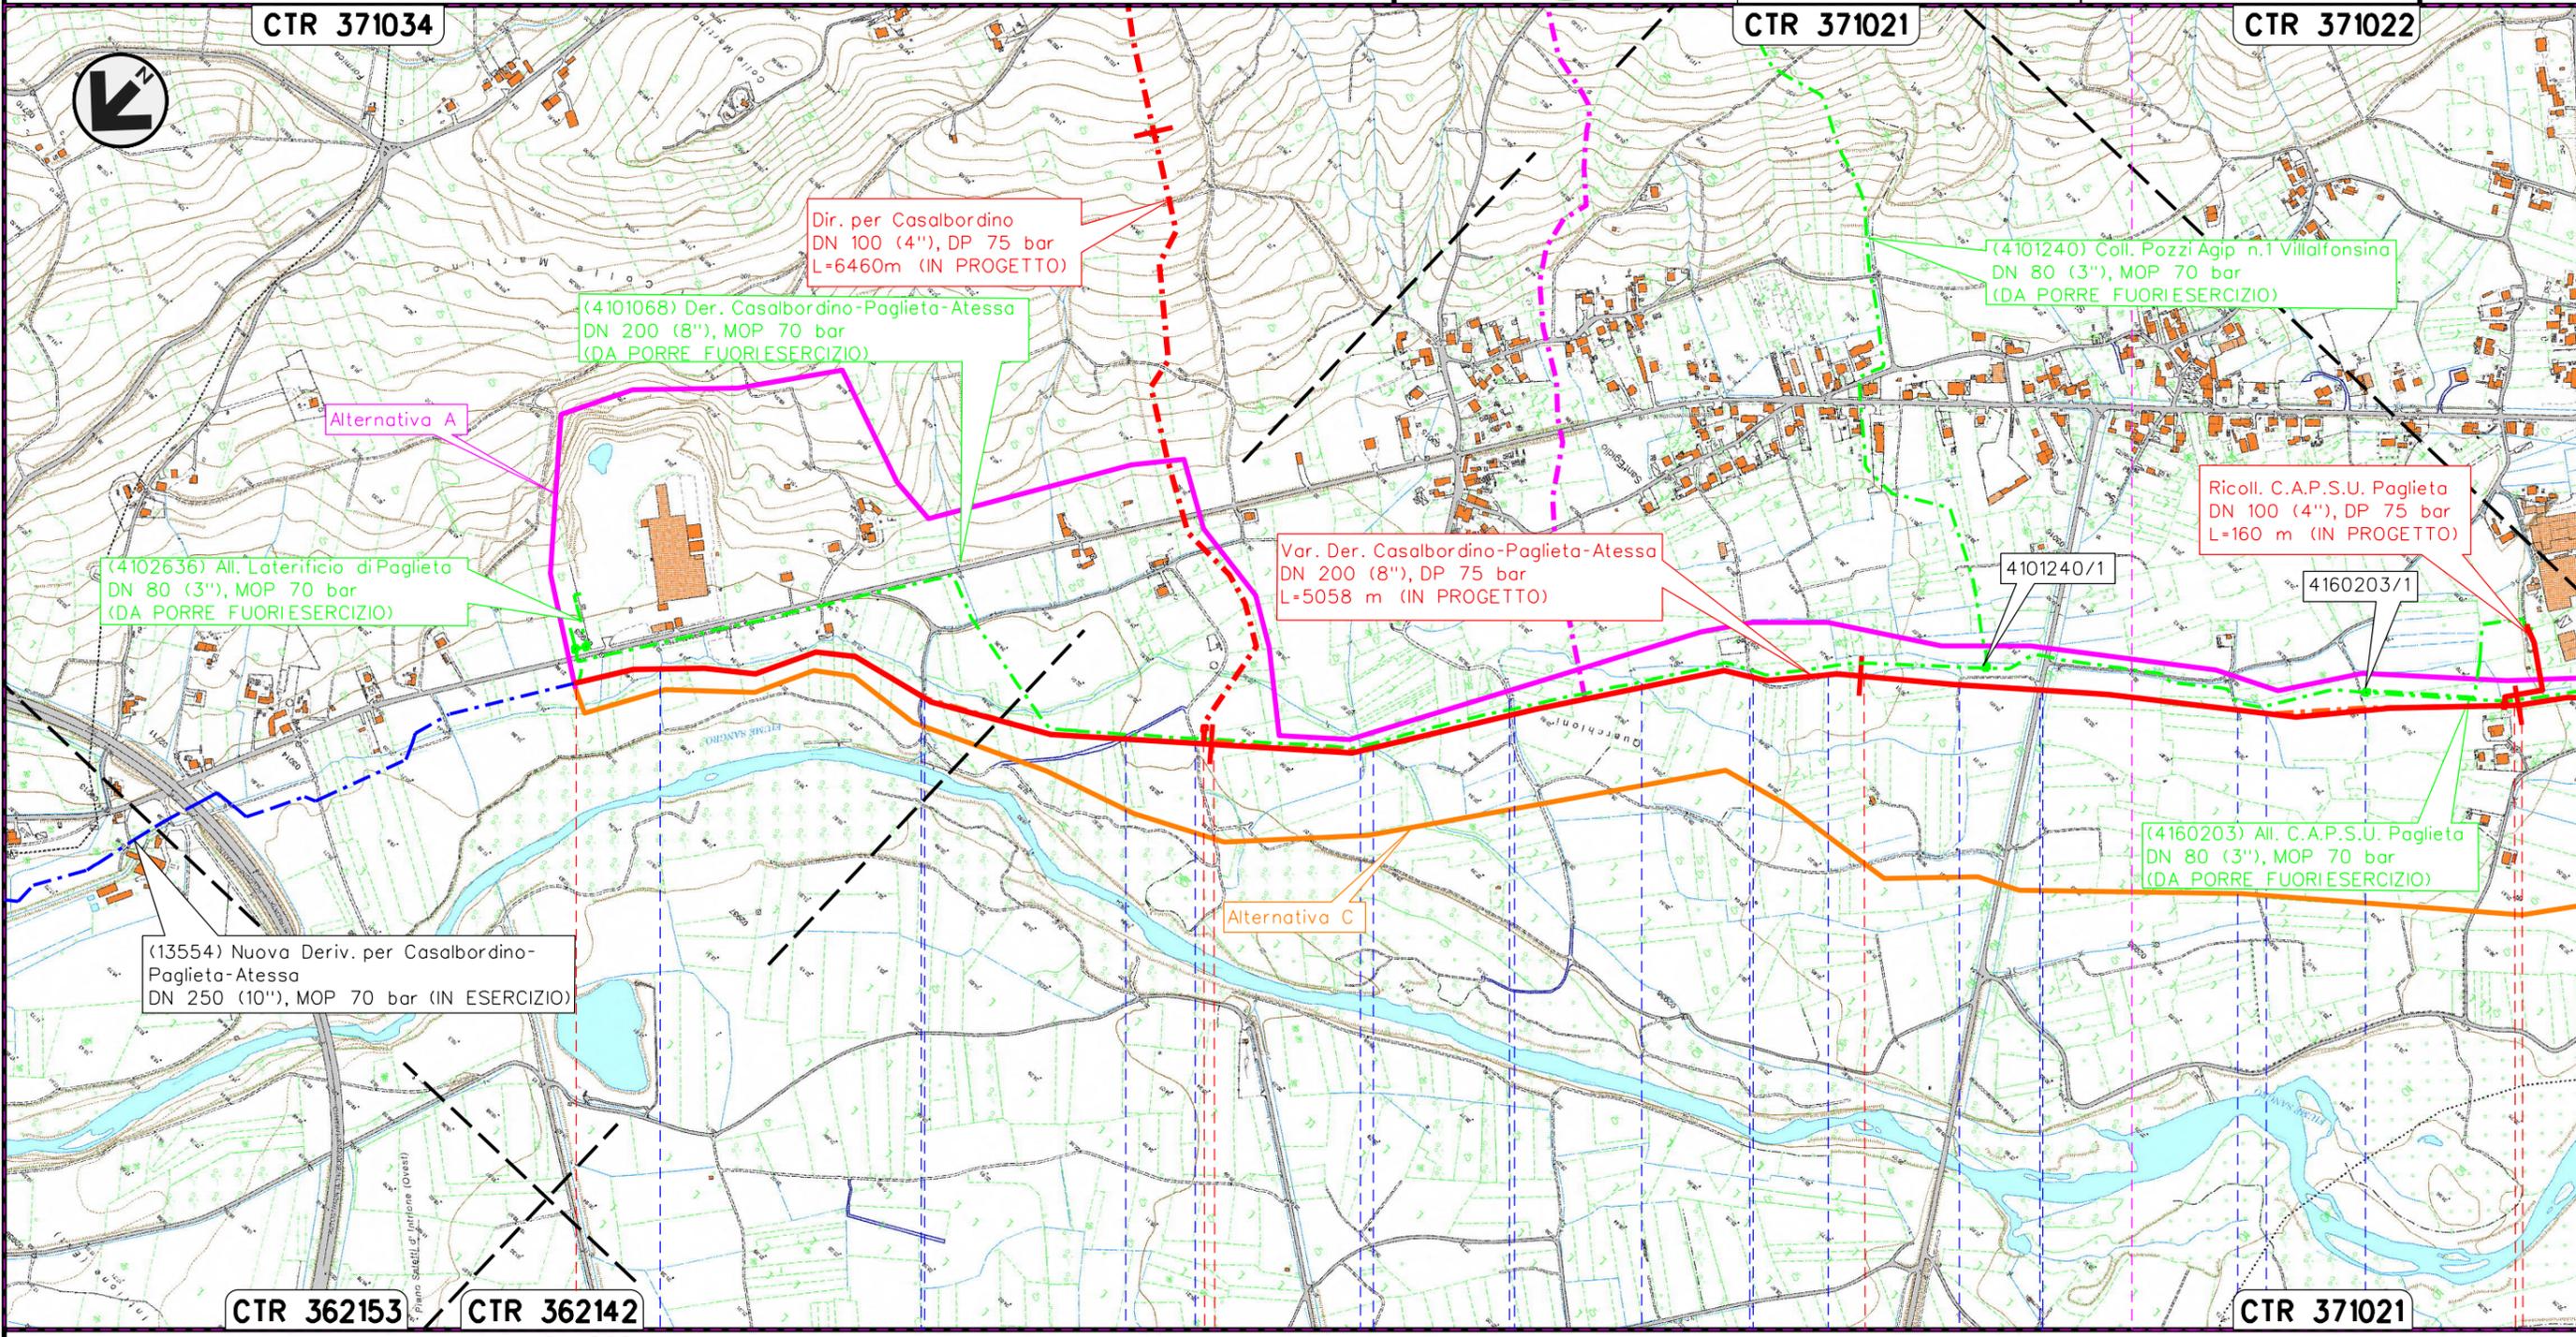

Il presente disegno e' di proprieta' aziendale - La Societa' tutelera' i propri diritti a termine di legge.

PAGLIETA
CHIETI


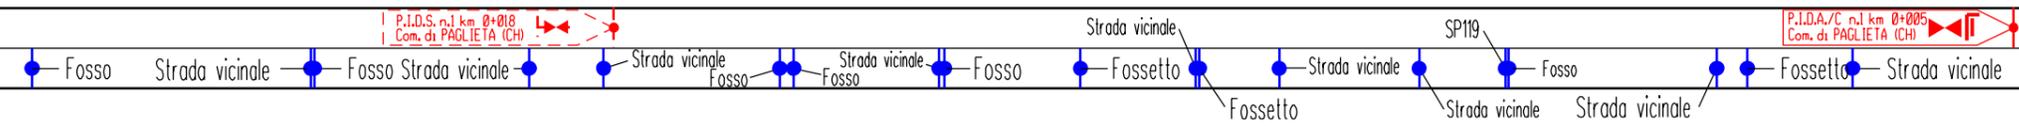


RIFACIMENTO GASDOTTI RETE DI CASALBORDINO E OPERE CONNESSE
 Var. Der. Casalbordino-Paglieta-Atessa DN 200 (8"), DP 75 bar

1	02/07/2021	REV. A SEGUITO AGG.-EMISSIONE PER PERMESSI	N.FOLINO	M.MEDAGLIA	G.CICCARELLI
0	05/05/2021	EMISSIONE PER PERMESSI	N.FOLINO	M.MEDAGLIA	G.CICCARELLI
INDICE	DATA	R E V I S I O N I			
		ELABORATO	VERIFICATO	APPROVATO	
Dis.			PG-AT-001		
Comm.			NR/20400		

Foglio
3
 di 4
 Scala
 1:10000

TRACCIATO DI PROGETTO

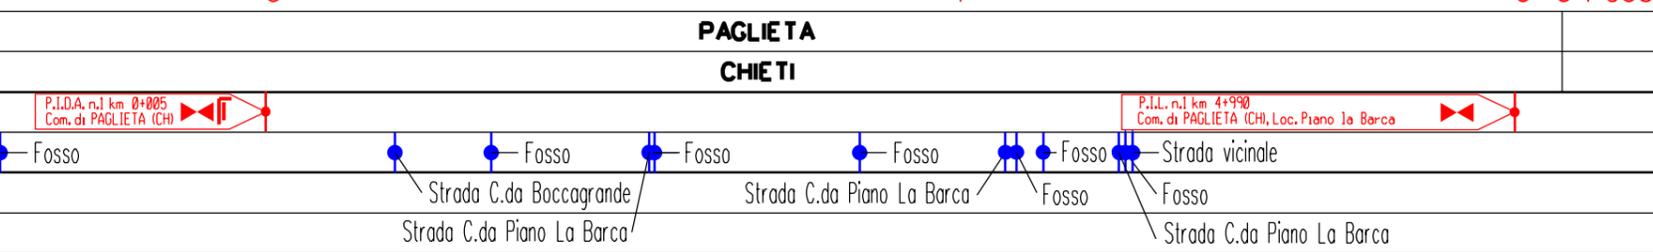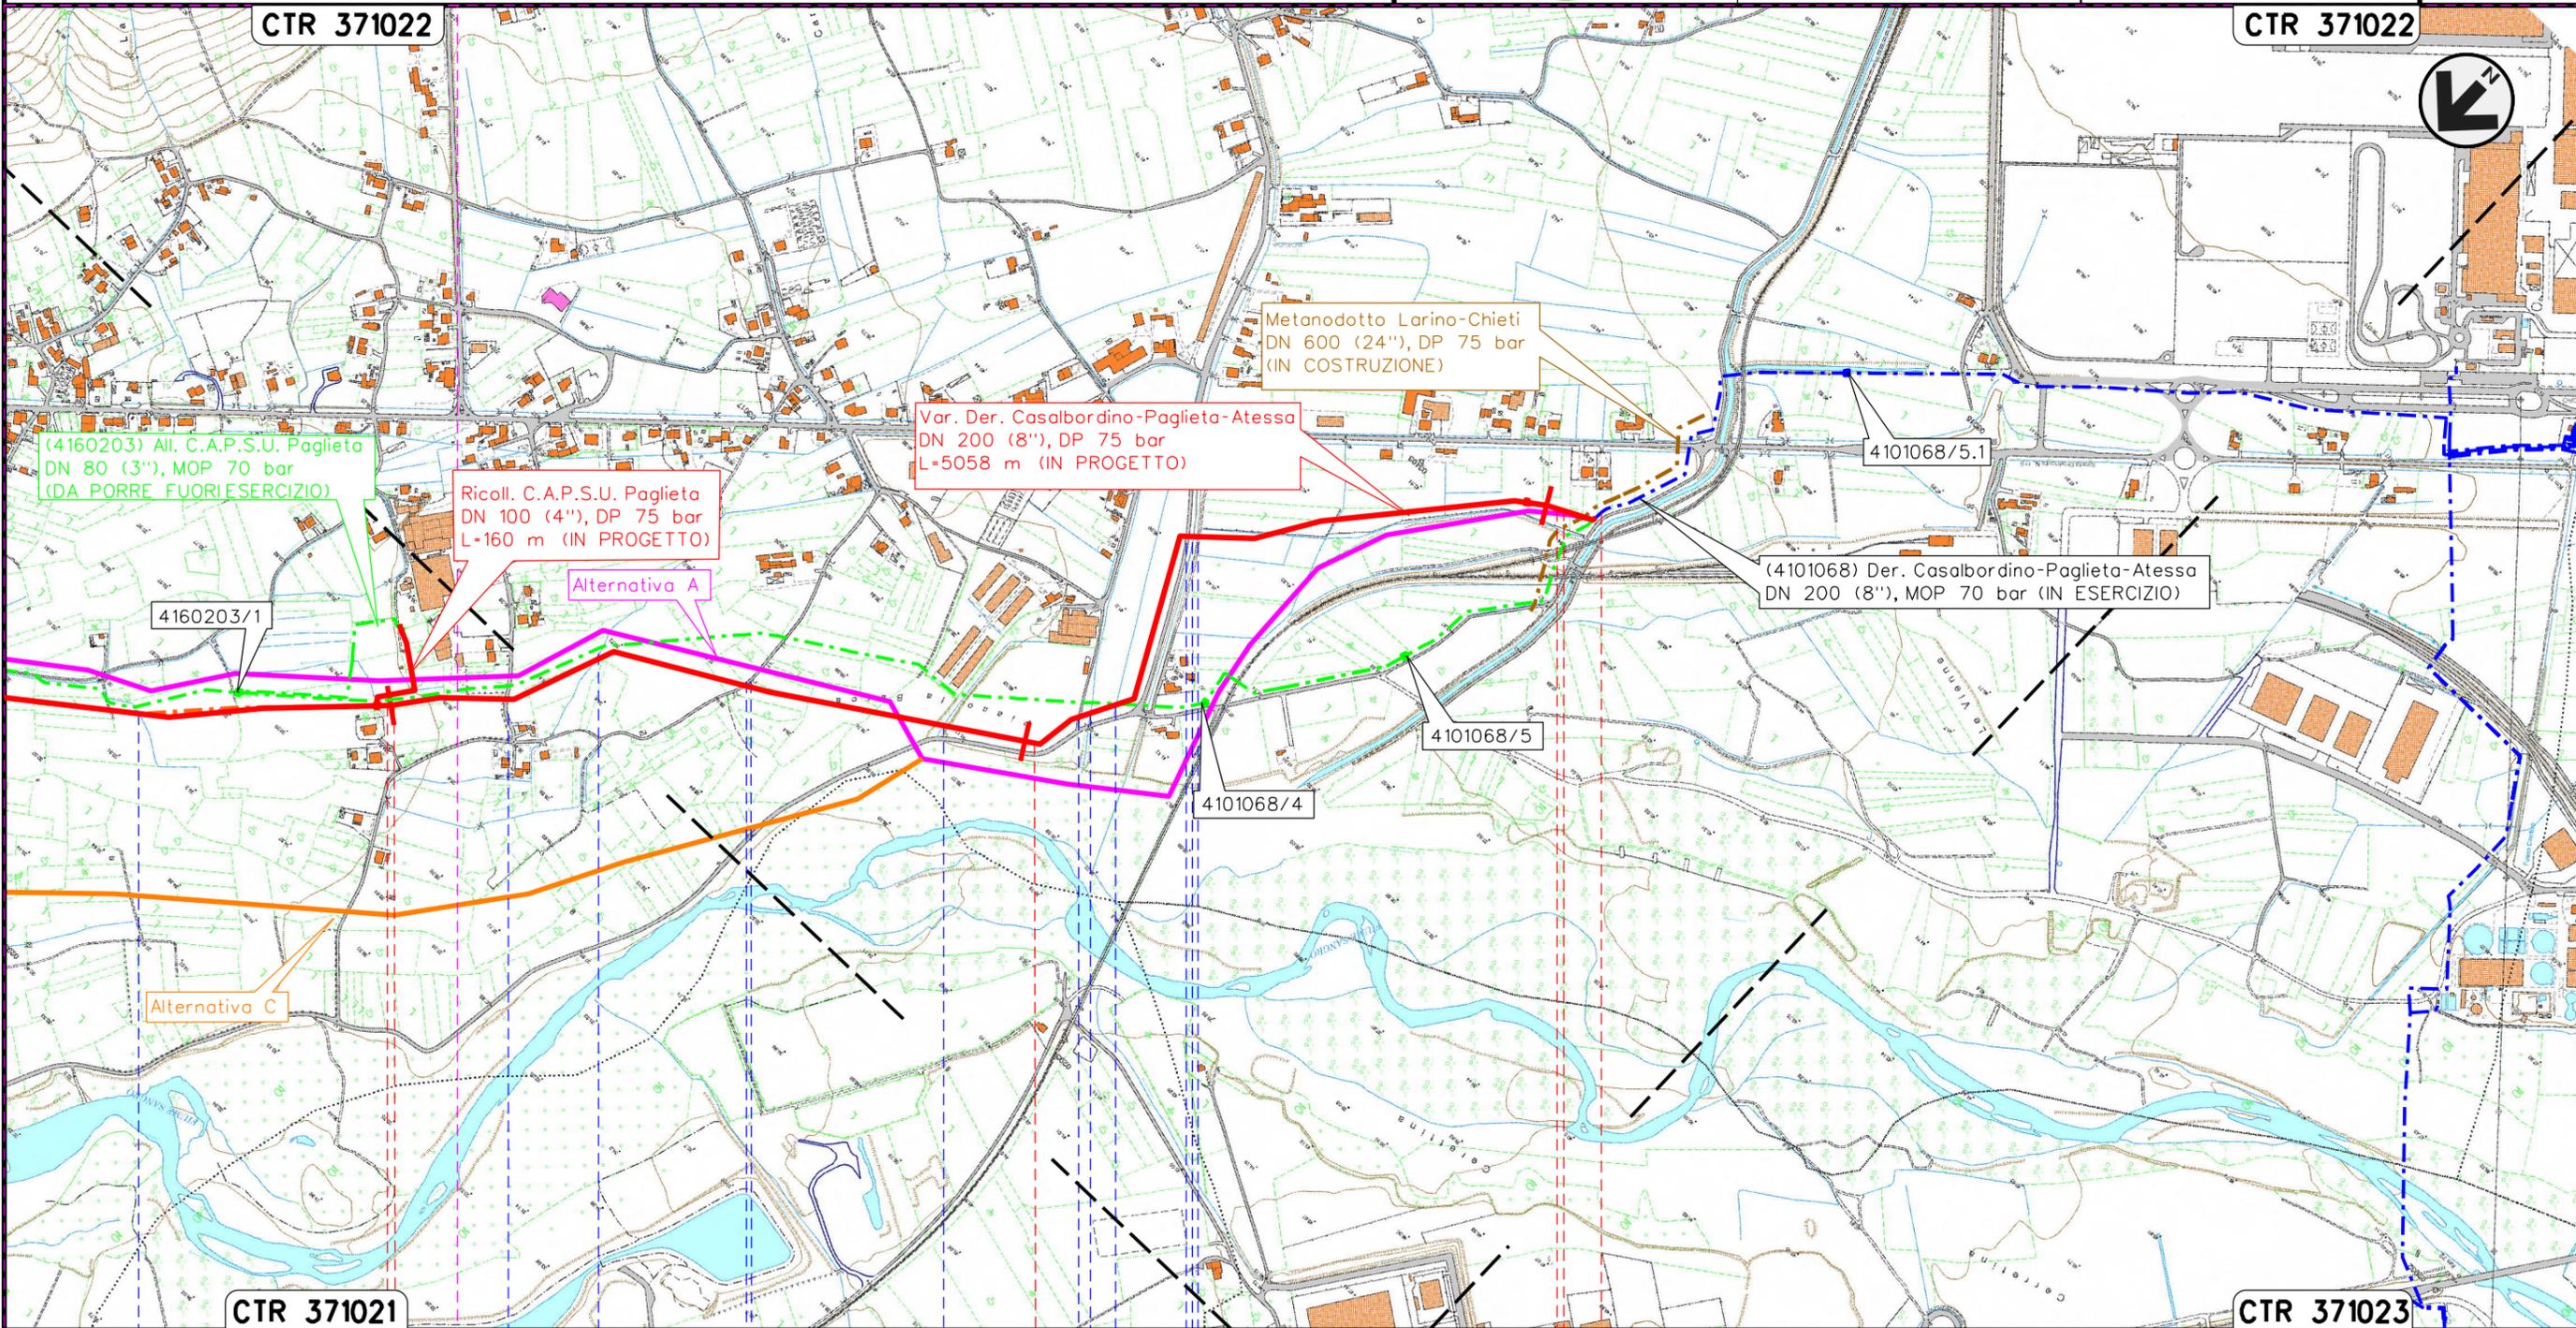

Il presente disegno e' di proprieta' aziendale - La Societa' tutelera' i propri diritti a termine di legge.

1	02/07/2021	REV. A SEGUITO AGG.-EMISSIONE PER PERMESSI	N.FOLINO	M.MEDAGLIA	G.CICCARELLI
0	05/05/2021	EMISSIONE PER PERMESSI	N.FOLINO	M.MEDAGLIA	G.CICCARELLI
INDICE	DATA	R E V I S I O N I			ELABORATO
		Dis.		PG-AT-001	
		Comm.		NR/20400	

TRACCIATO DI PROGETTO



LEGENDA

SIMBOLOGIA CARTOGRAFICA

- | | | | |
|--|--|--|---|
| | Metanodotto in progetto | | Altri metanodotti in progetto |
| | Metanodotti in esercizio | | Metanodotto SGI in costruzione |
| | Metanodotti da porre fuori esercizio | | Gallerie, Tunnel, Mini-Microtunnel, Raise Boring e T.O.C. |
| | Aree impianti stacco-terminale in progetto | | Impianti di linea in progetto |
| | Aree impianti stacco-terminale esistenti | | Impianti di linea su rete in esercizio |
| | Limite sovrapposizione fogli | | Impianti di linea da porre fuori esercizio |
| | | | Metanodotto in progetto (Alternativa di Tracciato) |
| | | | Metanodotto in progetto (Alternativa di Tracciato) |
| | | | Altri metanodotti in progetto (Alternativa di Tracciato) |
| | | | Altri metanodotti in progetto (Alternativa di Tracciato) |

SIMBOLOGIA MECCANICA

- Punto di intercettazione di linea (P.I.L.)
- Punto di intercettazione di derivazione importante (P.I.D.I.)
- Punto di intercettazione di derivazione semplice con stacco da P.I.L. (P.I.D.S.)
- Punto di intercettazione e derivazione semplice con stacco da Linea (P.I.D.S.)
- Punto di intercettazione con discaggio di allacciamento (P.I.D.A.)
- Punto predisposto per il discaggio di allacciamento (P.P.D.A.)
- Punto di sezionamento elettrico terminale (P.S.E.T.)
- Stazione predisposta per lancio e ricevimento PIG
- Impianto di riduzione/ regolazione della pressione

Progressiva chilometrica	N.		
Comuni			
Province			
Impianti	Tipo - N. - Prog. - IN PROGETTO	Tipo - N. - Prog. - ESISTENTE	Tipo - N. - Prog. - DA SMANTEL.
Attraversamenti	TIPOLOGIA ATTRAVERSATA (SS n. **, corso d'acqua, ferrovia, ecc.)		