

COROGRAFIA Scala 1:250.000




1	02/07/2021	REV. A SEGUITO AGGIORNAMENTI-EMISSIONE PER PERMESSI	N.FOLINO	M.MEDAGLIA	G.CICCARELLI			
0	05/05/2021	EMISSIONE PER PERMESSI	N.FOLINO	M.MEDAGLIA	G.CICCARELLI			
INDICE	DATA	REVISIONI	ELABORATO	VERIFICATO	APPROVATO			
  RIF. TFM:011-PJM4-013-20-DT-D-5400			Dis. PG-AT-002					
			Fg. 1 di 4					
RIFACIMENTO GASDOTTI RETE DI CASALBORDINO E OPERE CONNESSE Dir. per Casalbordino DN 100(4"), DP 75 bar			Comm. NR/20400					
			INDICE <table border="1" style="display: inline-table; vertical-align: middle;"> <tr> <td>1</td> <td></td> <td></td> <td></td> <td></td> <td></td> </tr> </table>			1		
1								
TRACCIATO DI PROGETTO			Scala 1:10000					
			Sostituisce il					
			Sostituito dal					

RIFACIMENTO GASDOTTI RETE DI CASALBORDINO E OPERE CONNESSE
Dir. per Casalbordino DN 100(4"), DP 75 bar

1	02/07/2021	REV. A SEGUITO AGG.-EMISSIONE PER PERMESSI	N.FOLINO	M.MEDAGLIA	G.CICCARELLI
0	05/05/2021	EMISSIONE PER PERMESSI	N.FOLINO	M.MEDAGLIA	G.CICCARELLI
INDICE	DATA	REVISIONI	ELABORATO	VERIFICATO	APPROVATO
			Dis.	PG-AT-002	
			Comm.	NR/20400	

Foglio
2
di 4
Scala
1:10000

TRACCIATO DI PROGETTO

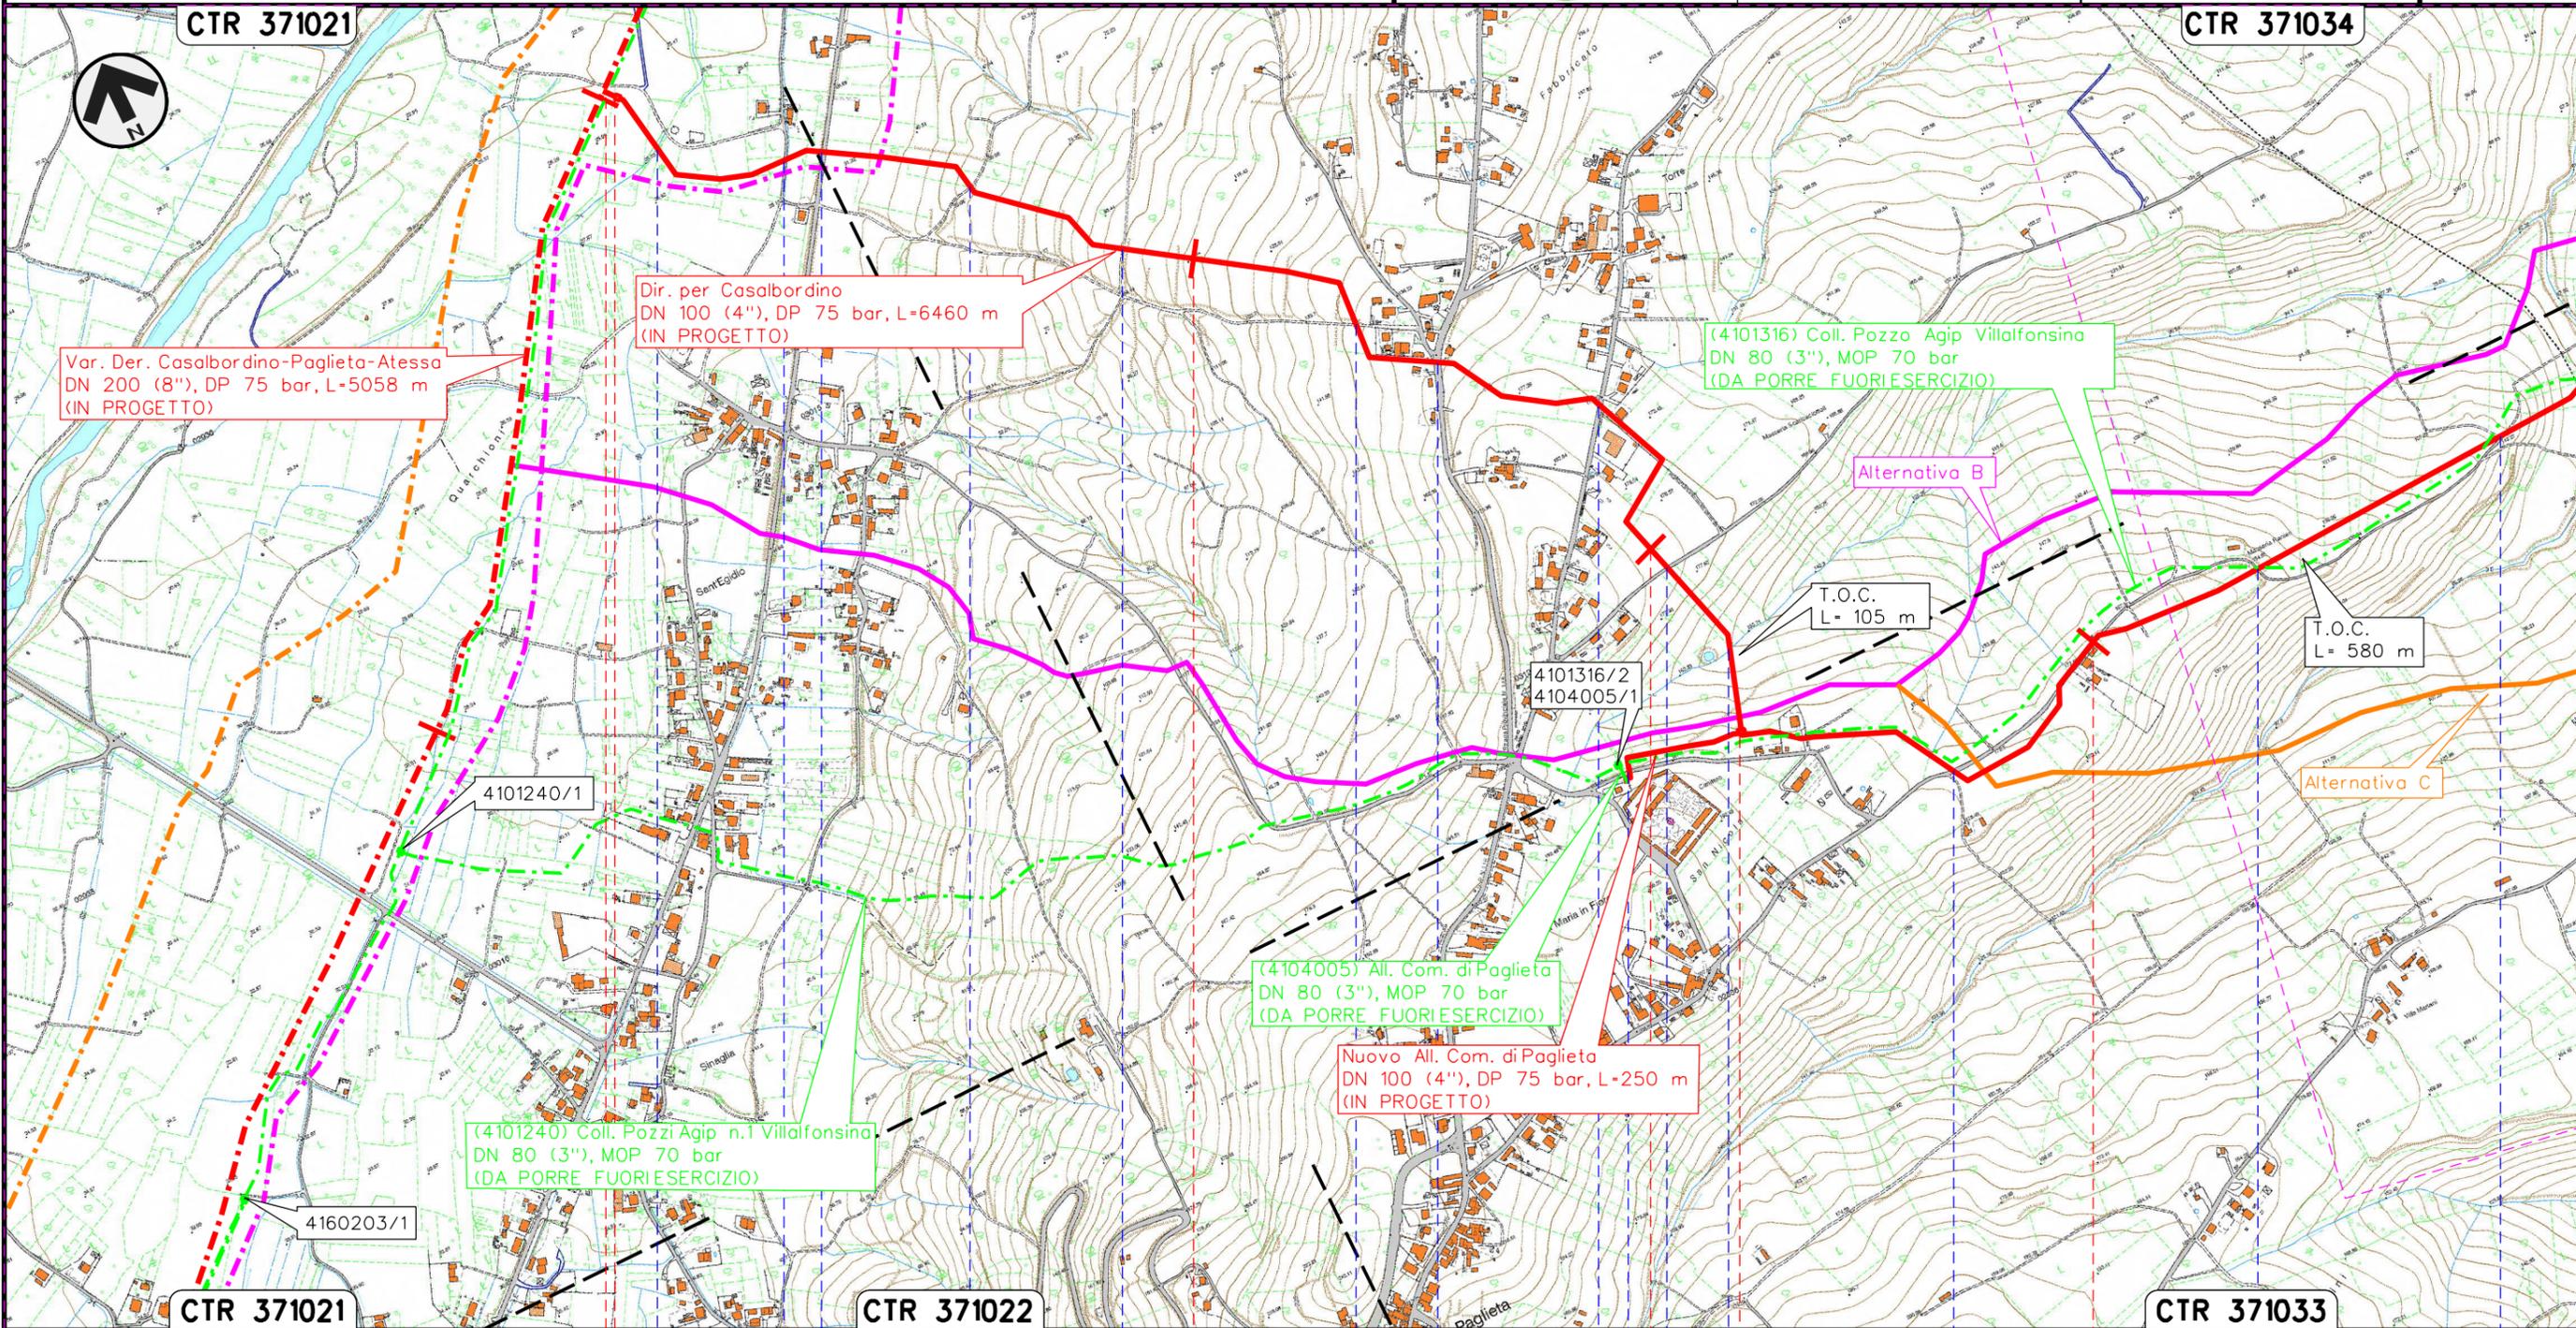

Il presente disegno e' di proprieta' aziendale - La Societa' tutelera' i propri diritti a termine di legge.

CTR 371021 0+000 CTR 371022 1 2 3 CTR 371033

PAGLIETA
CHIETI




RIFACIMENTO GASDOTTI RETE DI CASALBORDINO E OPERE CONNESSE
Dir. per Casalbordino DN 100(4"), DP 75 bar

1	02/07/2021	REV. A SEGUITO AGG.-EMISSIONE PER PERMESSI	N.FOLINO	M.MEDAGLIA	G.CICCARELLI
0	05/05/2021	EMISSIONE PER PERMESSI	N.FOLINO	M.MEDAGLIA	G.CICCARELLI
INDICE	DATA	REVISIONI	ELABORATO	VERIFICATO	APPROVATO
			Dis.	PG-AT-002	
			Comm.	NR/20400	

Foglio
3
di 4
Scala
1:10000


TRACCIATO DI PROGETTO

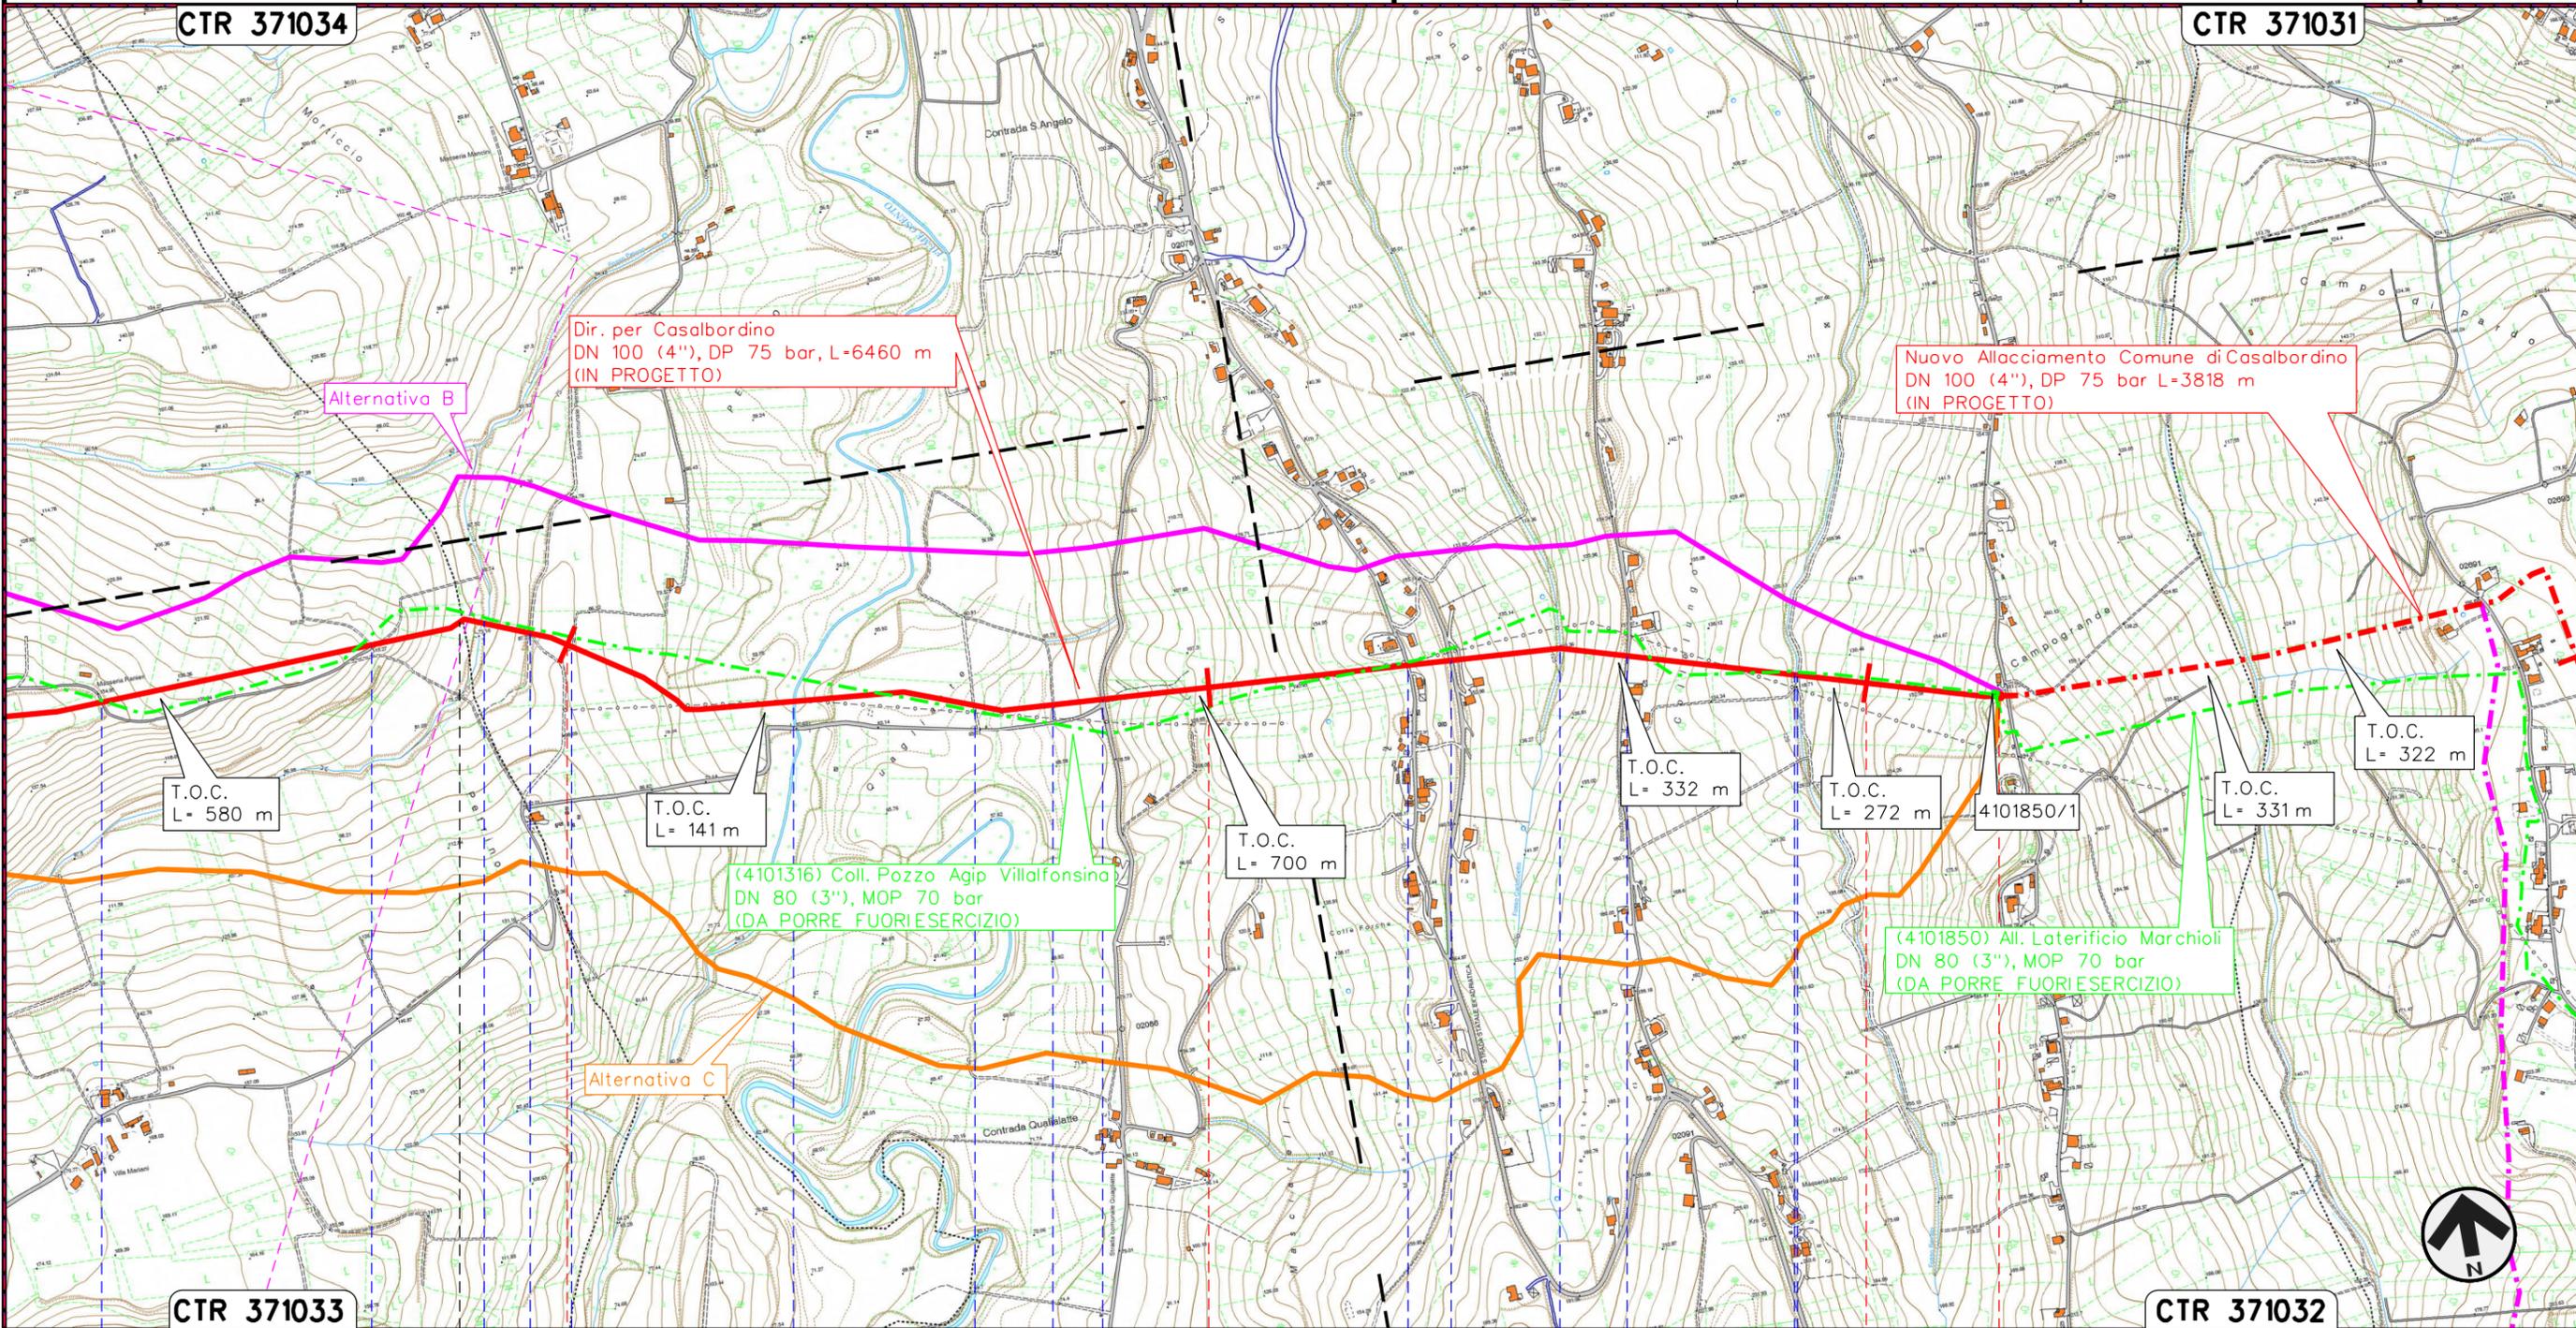

PAGLIETA

TORINO DI SANGRO
CHIETI

P.I.D.S./C n.1 km 0+000 Com. di PAGLIETA (CH)

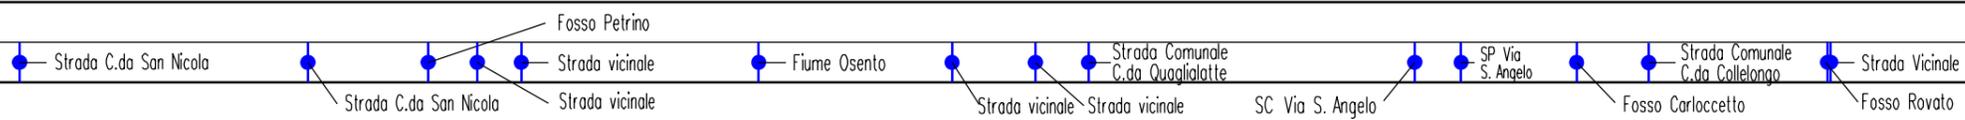

Il presente disegno e' di proprieta' aziendale - La Societa' tutelera' i propri diritti a termine di legge.

1	02/07/2021	REV. A SEGUITO AGG.-EMISSIONE PER PERMESSI	N.FOLINO	M.MEDAGLIA	G.CICCARELLI
0	05/05/2021	EMISSIONE PER PERMESSI	N.FOLINO	M.MEDAGLIA	G.CICCARELLI
INDICE	DATA	R E V I S I O N I			ELABORATO
			VERIFICATO	APPROVATO	

TRACCIATO DI PROGETTO



Dis. PG-AT-002
Comm. NR/20400

LEGENDA

SIMBOLOGIA CARTOGRAFICA

- | | | | |
|--|---|--|---|
| | Metanodotto in progetto | | Altri metanodotti in progetto |
| | Metanodotti in esercizio | | Gallerie, Tunnel, Mini-Microtunnel, Raise Boring e T.O.C. |
| | Metanodotti da porre fuori esercizio e recuperare | | Impianti di linea in progetto |
| | Aree impianti stacco-terminale in progetto | | Impianti di linea su rete in esercizio |
| | Aree impianti stacco-terminale esistenti | | Impianti di linea da porre fuori esercizio |
| | Limite sovrapposizione fogli | | Metanodotto in progetto (Alternativa di Tracciato) |
| | | | Metanodotto in progetto (Alternativa di Tracciato) |
| | | | Altri metanodotti in progetto (Alternativa di Tracciato) |
| | | | Altri metanodotti in progetto (Alternativa di Tracciato) |

SIMBOLOGIA MECCANICA

- Punto di intercettazione di linea (P.I.L.)
- Punto di intercettazione di derivazione importante (P.I.D.I.)
- Punto di intercettazione di derivazione semplice con stacco da P.I.L. (P.I.D.S.)
- Punto di intercettazione e derivazione semplice con stacco da Linea (P.I.D.S.)
- Punto di intercettazione con discaggio di allacciamento (P.I.D.A.)
- Punto predisposto per il discaggio di allacciamento (P.P.D.A.)
- Punto di sezionamento elettrico terminale (P.S.E.T.)
- Stazione predisposta per lancio e ricevimento PIG
- Impianto di riduzione/regolazione della pressione

Progressiva chilometrica	N.	
Comuni		
Province		
Impianti	Tipo - N. - Prog. - IN PROGETTO	Tipo - N. - Prog. - ESISTENTE
Attraversamenti	TIPOLOGIA ATTRAVERSATA (SS n. **, corso d'acqua, ferrovia, ecc.)	