

COROGRAFIA Scala 1:250.000



1	10/05/2021	EMISSIONE PER AUTORIZZAZIONE UNICA	N.FOLINO	M.MEDAGLIA	G.CICCARELLI
0	26/02/2021	EMISSIONE PER VERIFICA DI FATTIBILITA'	N.FOLINO	M.MEDAGLIA	G.CICCARELLI
INDICE	DATA	REVISIONI	ELABORATO	VERIFICATO	APPROVATO
  Rif. TFM:011-PJM4-013-10-DT-D-5200			Dis. <b>PG-TP-001</b>		
			Fg. <b>1</b> di <b>4</b>		
RIFACIMENTO GASDOTTI RETE DI CASALBORDINO E OPERE CONNESSE Var. Der. Casalbordino-Paglieta-Atessa DN 200 (8"), DP 75 bar			Comm. <b>NR/20400</b>		
			INDICE $\varnothing$ 1		
TRACCIATO DI PROGETTO			Scala <b>1:10000</b>		
			Sostituisce il ..... Sostituito dal .....		




RIFACIMENTO GASDOTTI RETE DI CASALBORDINO E OPERE CONNESSE  
 Var. Der. Casalbordino-Paglieta-Atessa DN 200 (8"), DP 75 bar


1	10/05/2021	EMISSIONE PER AUTORIZZAZIONE UNICA	N.FOLINO	M.MEDAGLIA	G.CICCARELLI
0	26/02/2021	EMISSIONE PER VERIFICA DI FATTIBILITA'	N.FOLINO	M.MEDAGLIA	G.CICCARELLI
INDICE	DATA	R E V I S I O N I			
			ELABORATO	VERIFICATO	APPROVATO
					
			Dis.	PG-TP-001	
			Comm.	NR/20400	

Foglio  
**2**  
 di 4  
 Scala  
**1:10000**

TRACCIATO DI PROGETTO

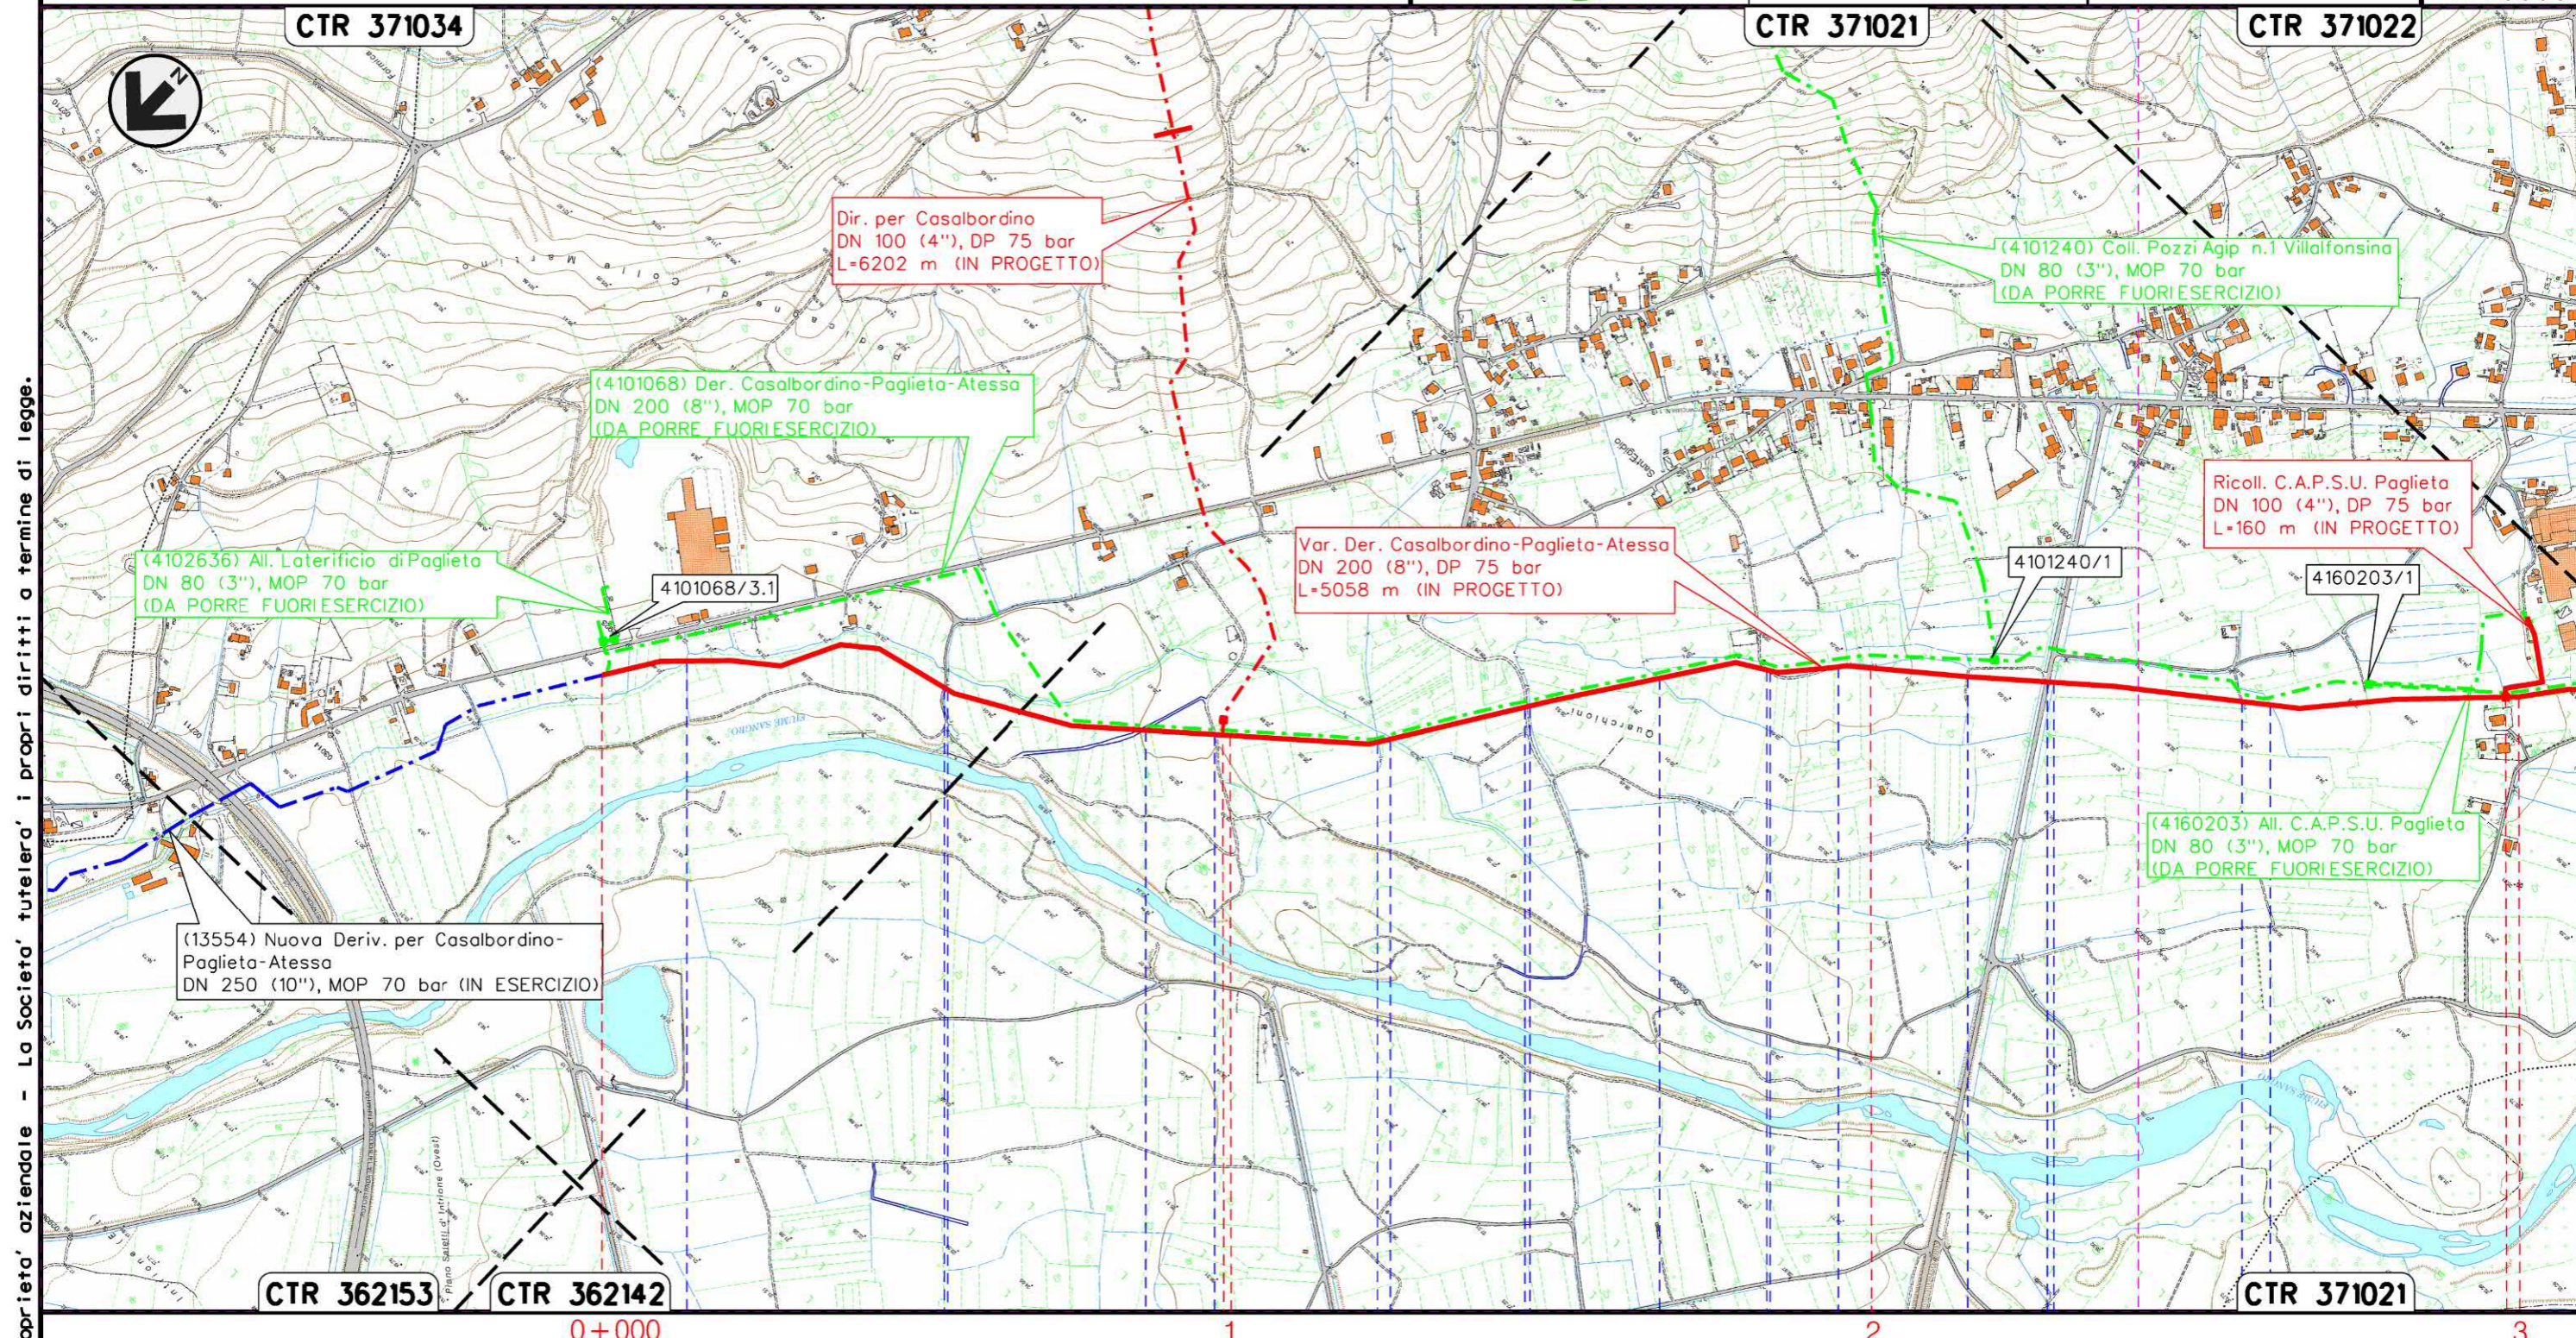

Il presente disegno e' di proprieta' aziendale - La Societa' tutelera' i propri diritti a termine di legge.

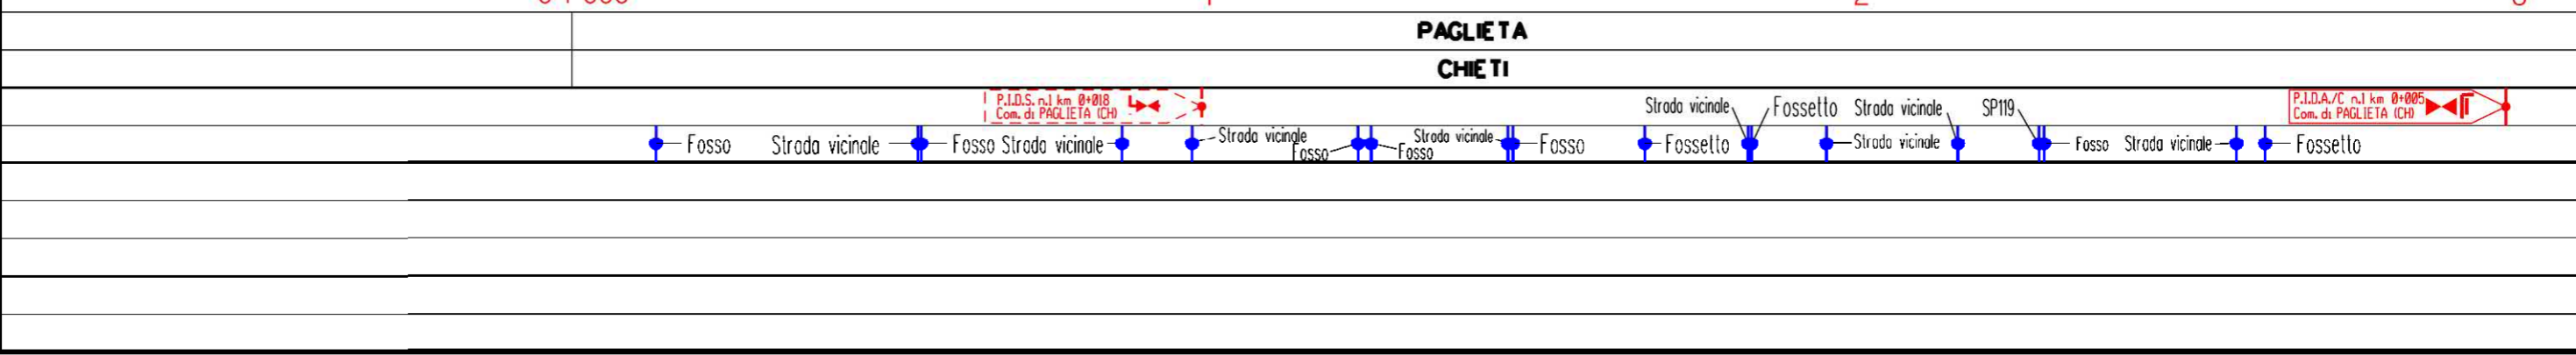





RIFACIMENTO GASDOTTI RETE DI CASALBORDINO E OPERE CONNESSE  
 Var. Der. Casalbordino-Paglieta-Atessa DN 200 (8"), DP 75 bar

1	10/05/2021	EMISSIONE PER AUTORIZZAZIONE UNICA	N.FOLINO	M.MEDAGLIA	G.CICCARELLI
0	26/02/2021	EMISSIONE PER VERIFICA DI FATTIBILITA'	N.FOLINO	M.MEDAGLIA	G.CICCARELLI
INDICE	DATA	R E V I S I O N I			
		ELABORATO	VERIFICATO	APPROVATO	
		Dis.	PG-TP-001		
		Comm.	NR/20400		

Foglio  
**3**  
 di 4  
 Scala  
**1:10000**

TRACCIATO DI PROGETTO

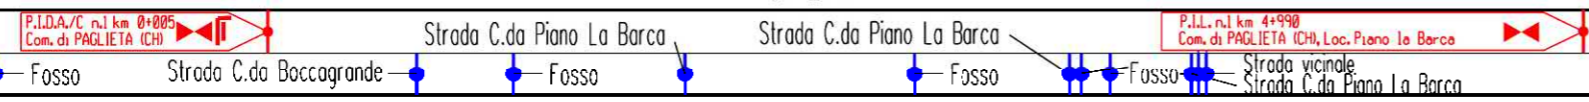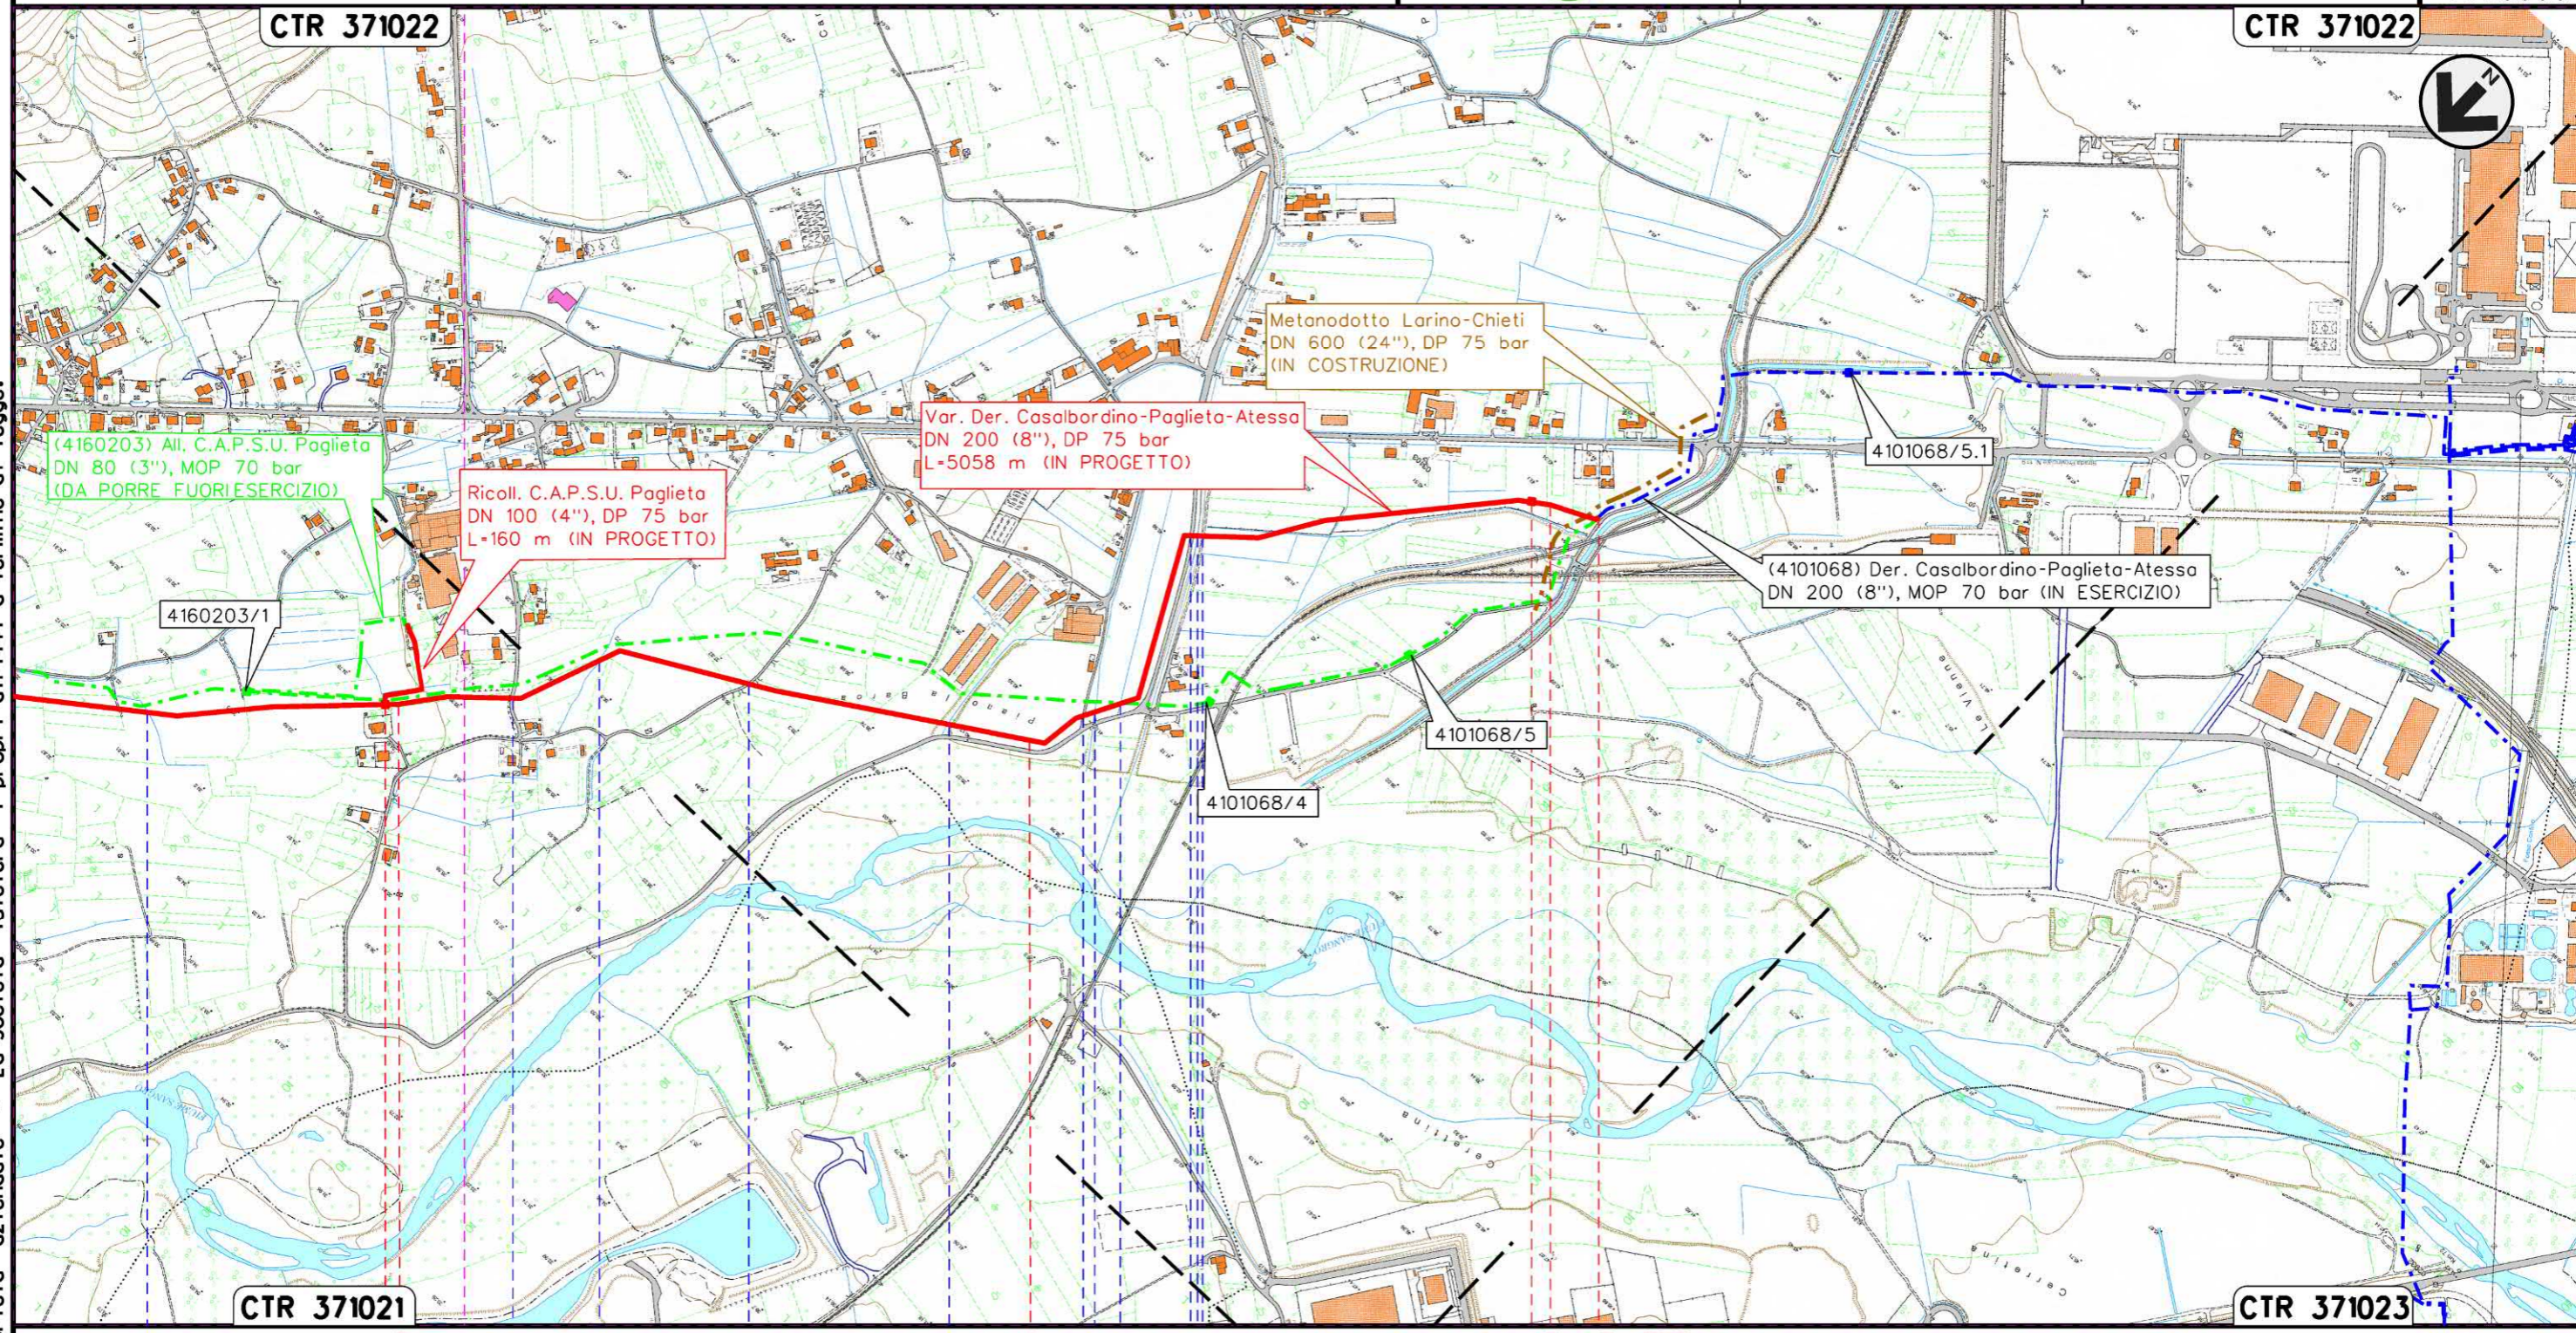



1	10/05/2021	EMISSIONE PER AUTORIZZAZIONE UNICA	N.FG. INC.	M. MEDAGLIA	G. COARELLI
0	26/02/2021	EMISSIONE PER VERIFICA DI FATTIBILITA'	N.FG. INC.	M. MEDAGLIA	G. COARELLI
INDICE	DATA	R E V I S I O N I			
		ELABORATO	VERIFICATO	APPROVATO	

TRACCIATO DI PROGETTO



Dis. PG-TP-001  
 Com. NR/20400

LEGENDA

SIMBOLOGIA CARTOGRAFICA

- Metanodotto in progetto
- Metanodotti in esercizio
- Metanodotti da porre fuori esercizio
- Aree impianti stacco-terminale in progetto
- Aree impianti stacco-terminale esistenti
- Limite sovrapposizione fogli
- Altri metanodotti in progetto
- Metanodotto SGI in costruzione
- Gallerie, Tunnel, Mini-Microtunnel, Raise Boring e T.O.C.
- Impianti di linea in progetto
- Impianti di linea su rete in esercizio
- Impianti di linea da porre fuori esercizio

SIMBOLOGIA MECCANICA

- Punto di intercettazione di linea (P.I.L.)
- Punto di intercettazione di derivazione importante (P.I.D.I.)
- Punto di intercettazione di derivazione semplice con stacco da P.I.L. (P.I.D.S.)
- Punto di intercettazione e derivazione semplice con stacco da Linea (P.I.D.S.)
- Punto di intercettazione con discaggio di allacciamento (P.I.D.A.)
- Punto predisposto per il discaggio di allacciamento (P.P.D.A.)
- Punto di sezionamento elettrico terminale (P.S.E.T.)
- Stazione predisposta per lancio e ricevimento PIG
- Impianto di riduzione/regolazione della pressione

Progressiva chilometrica	N.	
Comuni		
Province		
Impianti	Tipo - N. - Prog. - IN PROGETTO	Tipo - N. - Prog. - ESISTENTE
Attraversamenti	Tipo - N. - Prog. - DA SMANTEL.	
	TIPOLOGIA ATTRAVERSATA (SS n. **, corso d'acqua, ferrovia, ecc.)	