

COROGRAFIA Scala 1:250.000




1	10/05/2021	EMISSIONE PER AUTORIZZAZIONE UNICA	N.FOLINO	G.AIUDI	G.CICCARELLI			
0	31/03/2021	EMISSIONE COMMENTI	N.FOLINO	G.AIUDI	G.CICCARELLI			
INDICE	DATA	REVISIONI	ELABORATO	VERIFICATO	APPROVATO			
  RIF. TFM:011-PJM4-013-91-DT-D-5200			Dis. RIM-TP-101					
			Fg. 1 di 4					
RIFACIMENTO GASDOTTI RETE DI CASALBORDINO E OPERE CONNESSE Var. Der. Casalbordino-Paglieta-Atessa DN 200 (8"), DP 75 bar			Comm. NR/20400					
			INDICE <table border="1" style="display: inline-table; vertical-align: middle;"> <tr> <td>1</td> <td></td> <td></td> <td></td> <td></td> <td></td> </tr> </table>			1		
1								
TRACCIATO DI PROGETTO RIMOZIONE CONDOTTE E IMPIANTI ESISTENTI			Scala 1 : 10000					
			Sostituisce il Sostituito dal					

RIFACIMENTO GASDOTTI RETE DI CASALBORDINO E OPERE CONNESSE
 Var. Der. Casalbordino-Paglieta-Atessa DN 200 (8"), DP 75 bar


1	10/05/2021	EMISSIONE PER AUTORIZZAZIONE UNICA	N.FOLINO	G.AIUDI	G.CICCARELLI
0	31/03/2021	EMISSIONE PER COMMENTI	N.FOLINO	G.AIUDI	G.CICCARELLI
INDICE	DATA	REVISIONI			APPROVATO
			ELABORATO	VERIFICATO	APPROVATO
					
			Dis.	RIM-TP-101	
			Comm.	NR/20400	

Foglio
2
 di 4
 Scala
1:10000

TRACCIATO DI PROGETTO
 RIMOZIONE CONDOTTE E IMPIANTI ESISTENTI

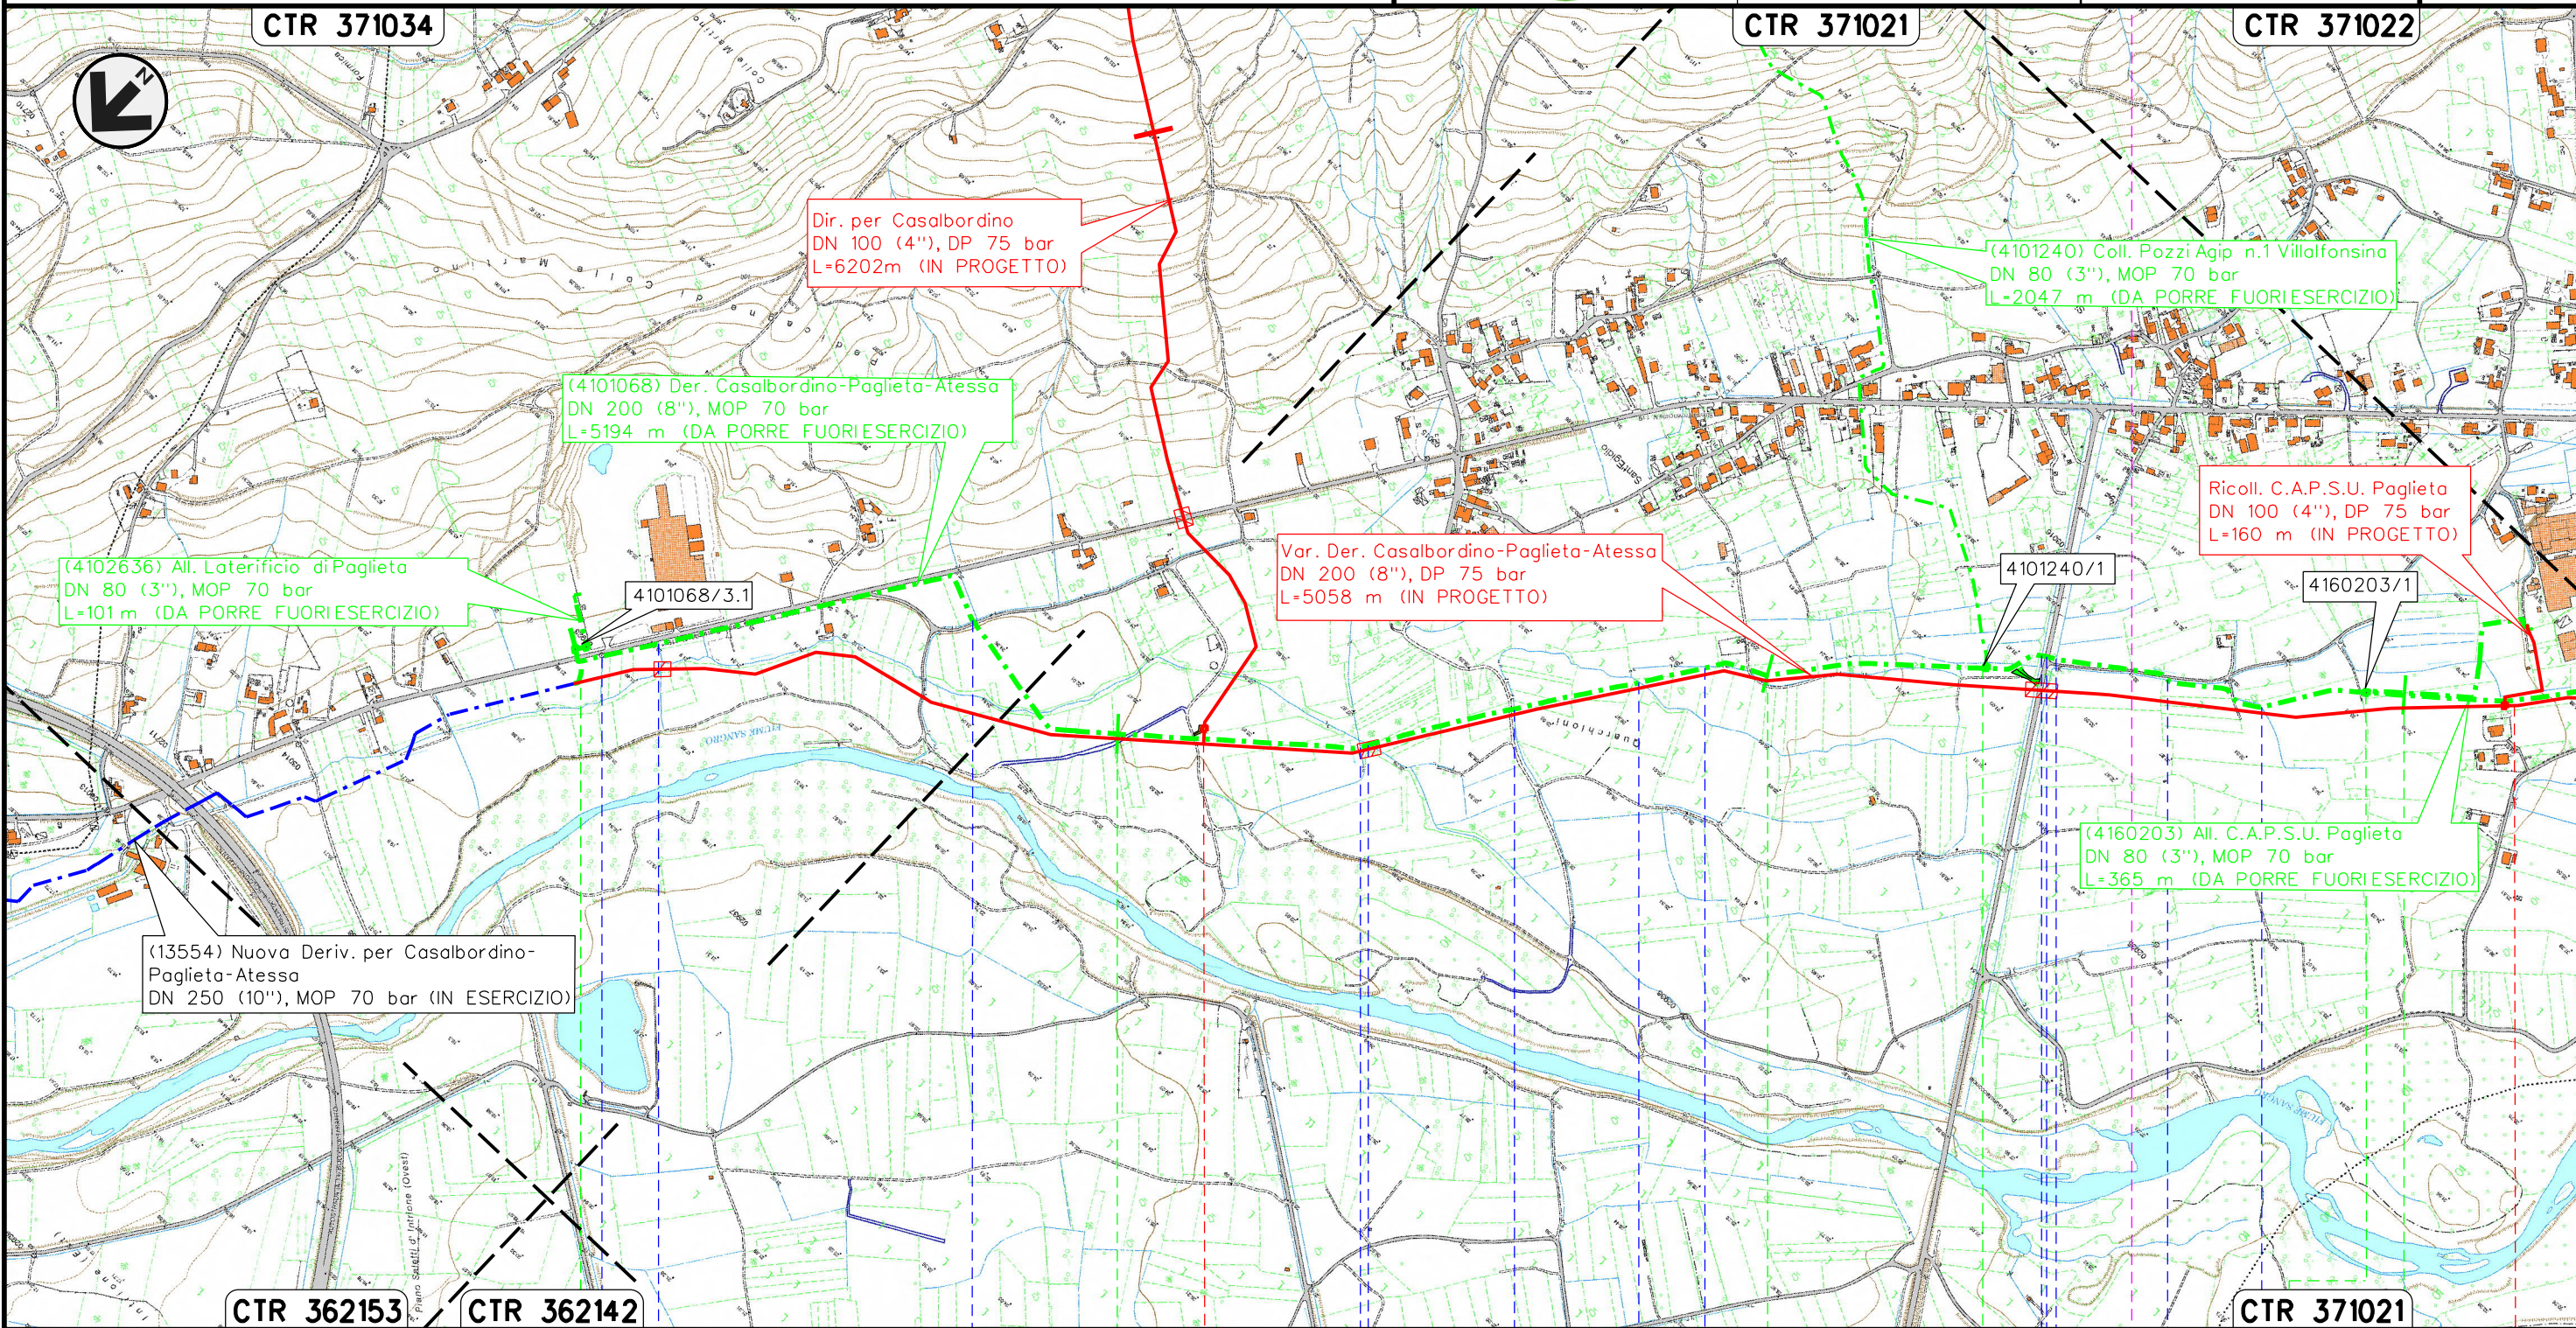

Il presente disegno e' di proprieta' aziendale - La Societa' tutelera' i propri diritti a termine di legge.


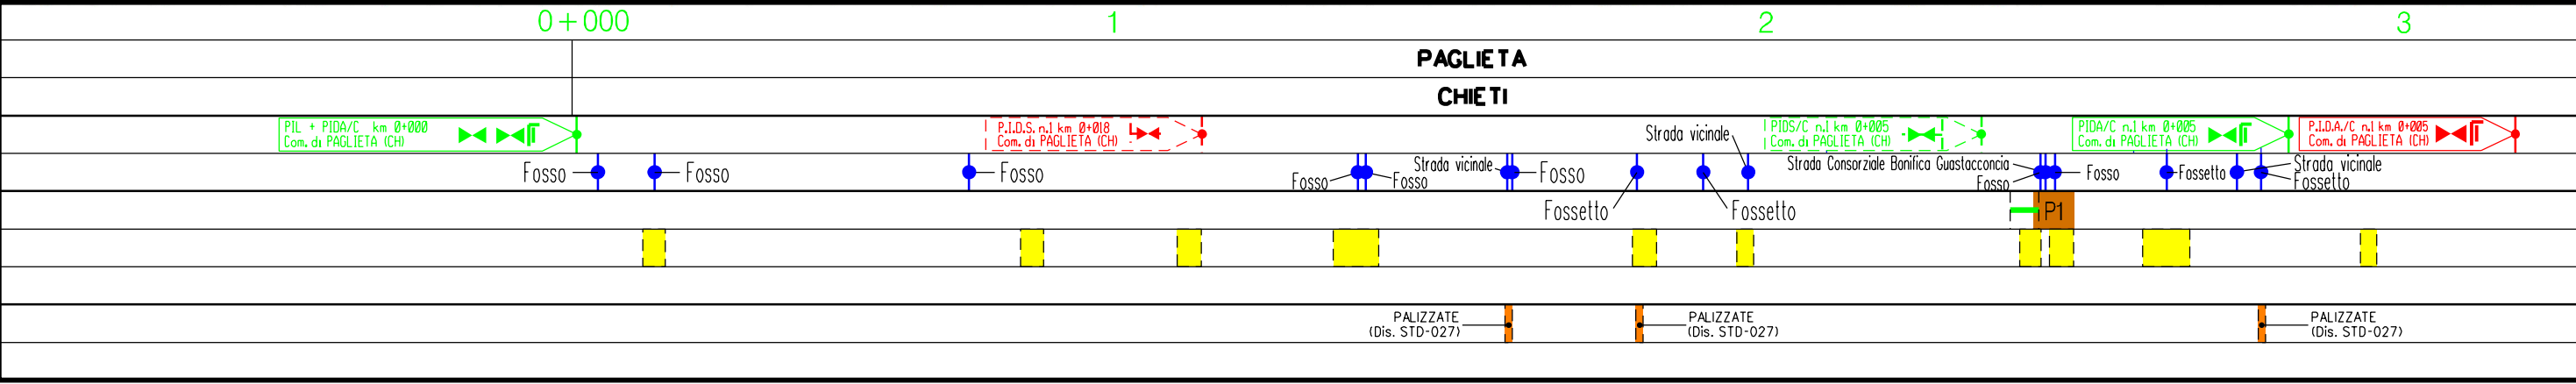


RIFACIMENTO GASDOTTI RETE DI CASALBORDINO E OPERE CONNESSE
 Var. Der. Casalbordino-Paglieta-Atessa DN 200 (8"), DP 75 bar

1	10/05/2021	EMISSIONE PER AUTORIZZAZIONE UNICA	N.FOLINO	G.AIUDI	G.CICCARELLI
0	31/03/2021	EMISSIONE PER COMMENTI	N.FOLINO	G.AIUDI	G.CICCARELLI
INDICE	DATA	REVISIONI	ELABORATO	VERIFICATO	APPROVATO
			Dis.	RIM-TP-101	
			Comm.	NR/20400	

Foglio
3
 di 4
 Scala
 1:10000

TRACCIATO DI PROGETTO
 RIMOZIONE CONDOTTE E IMPIANTI ESISTENTI

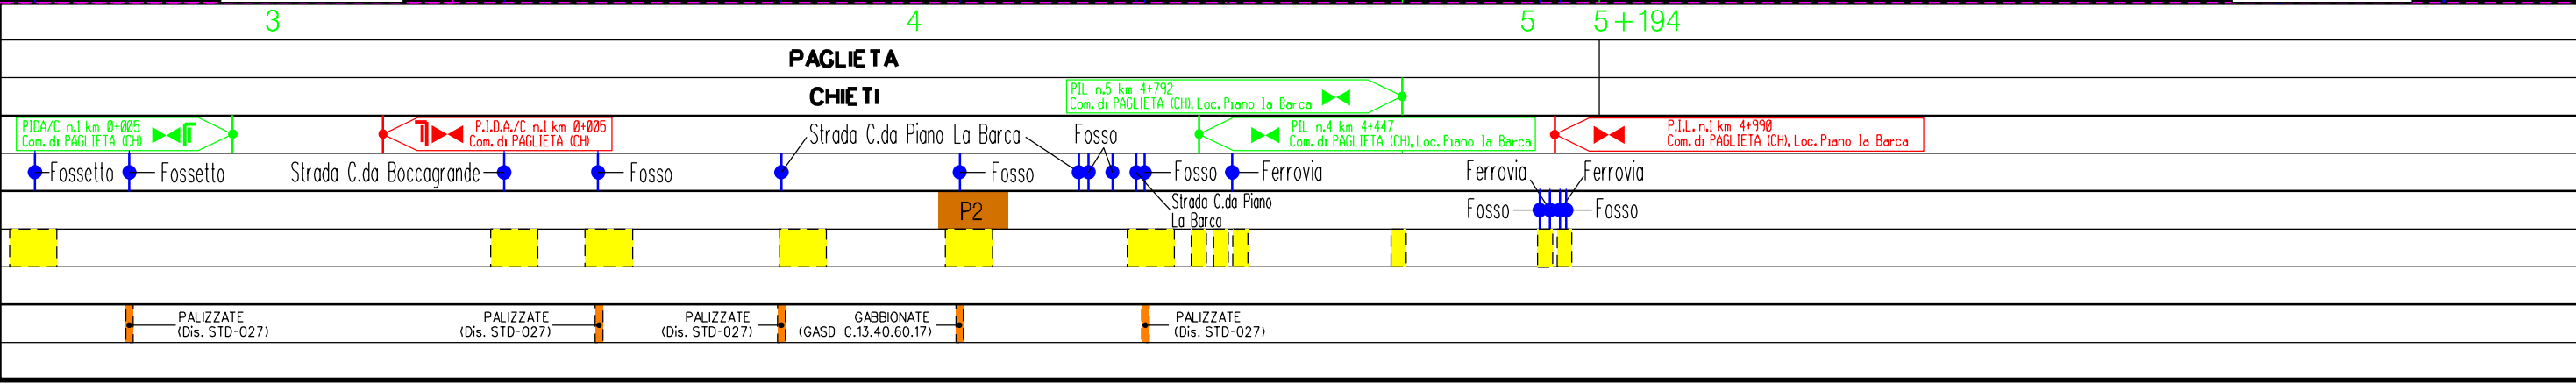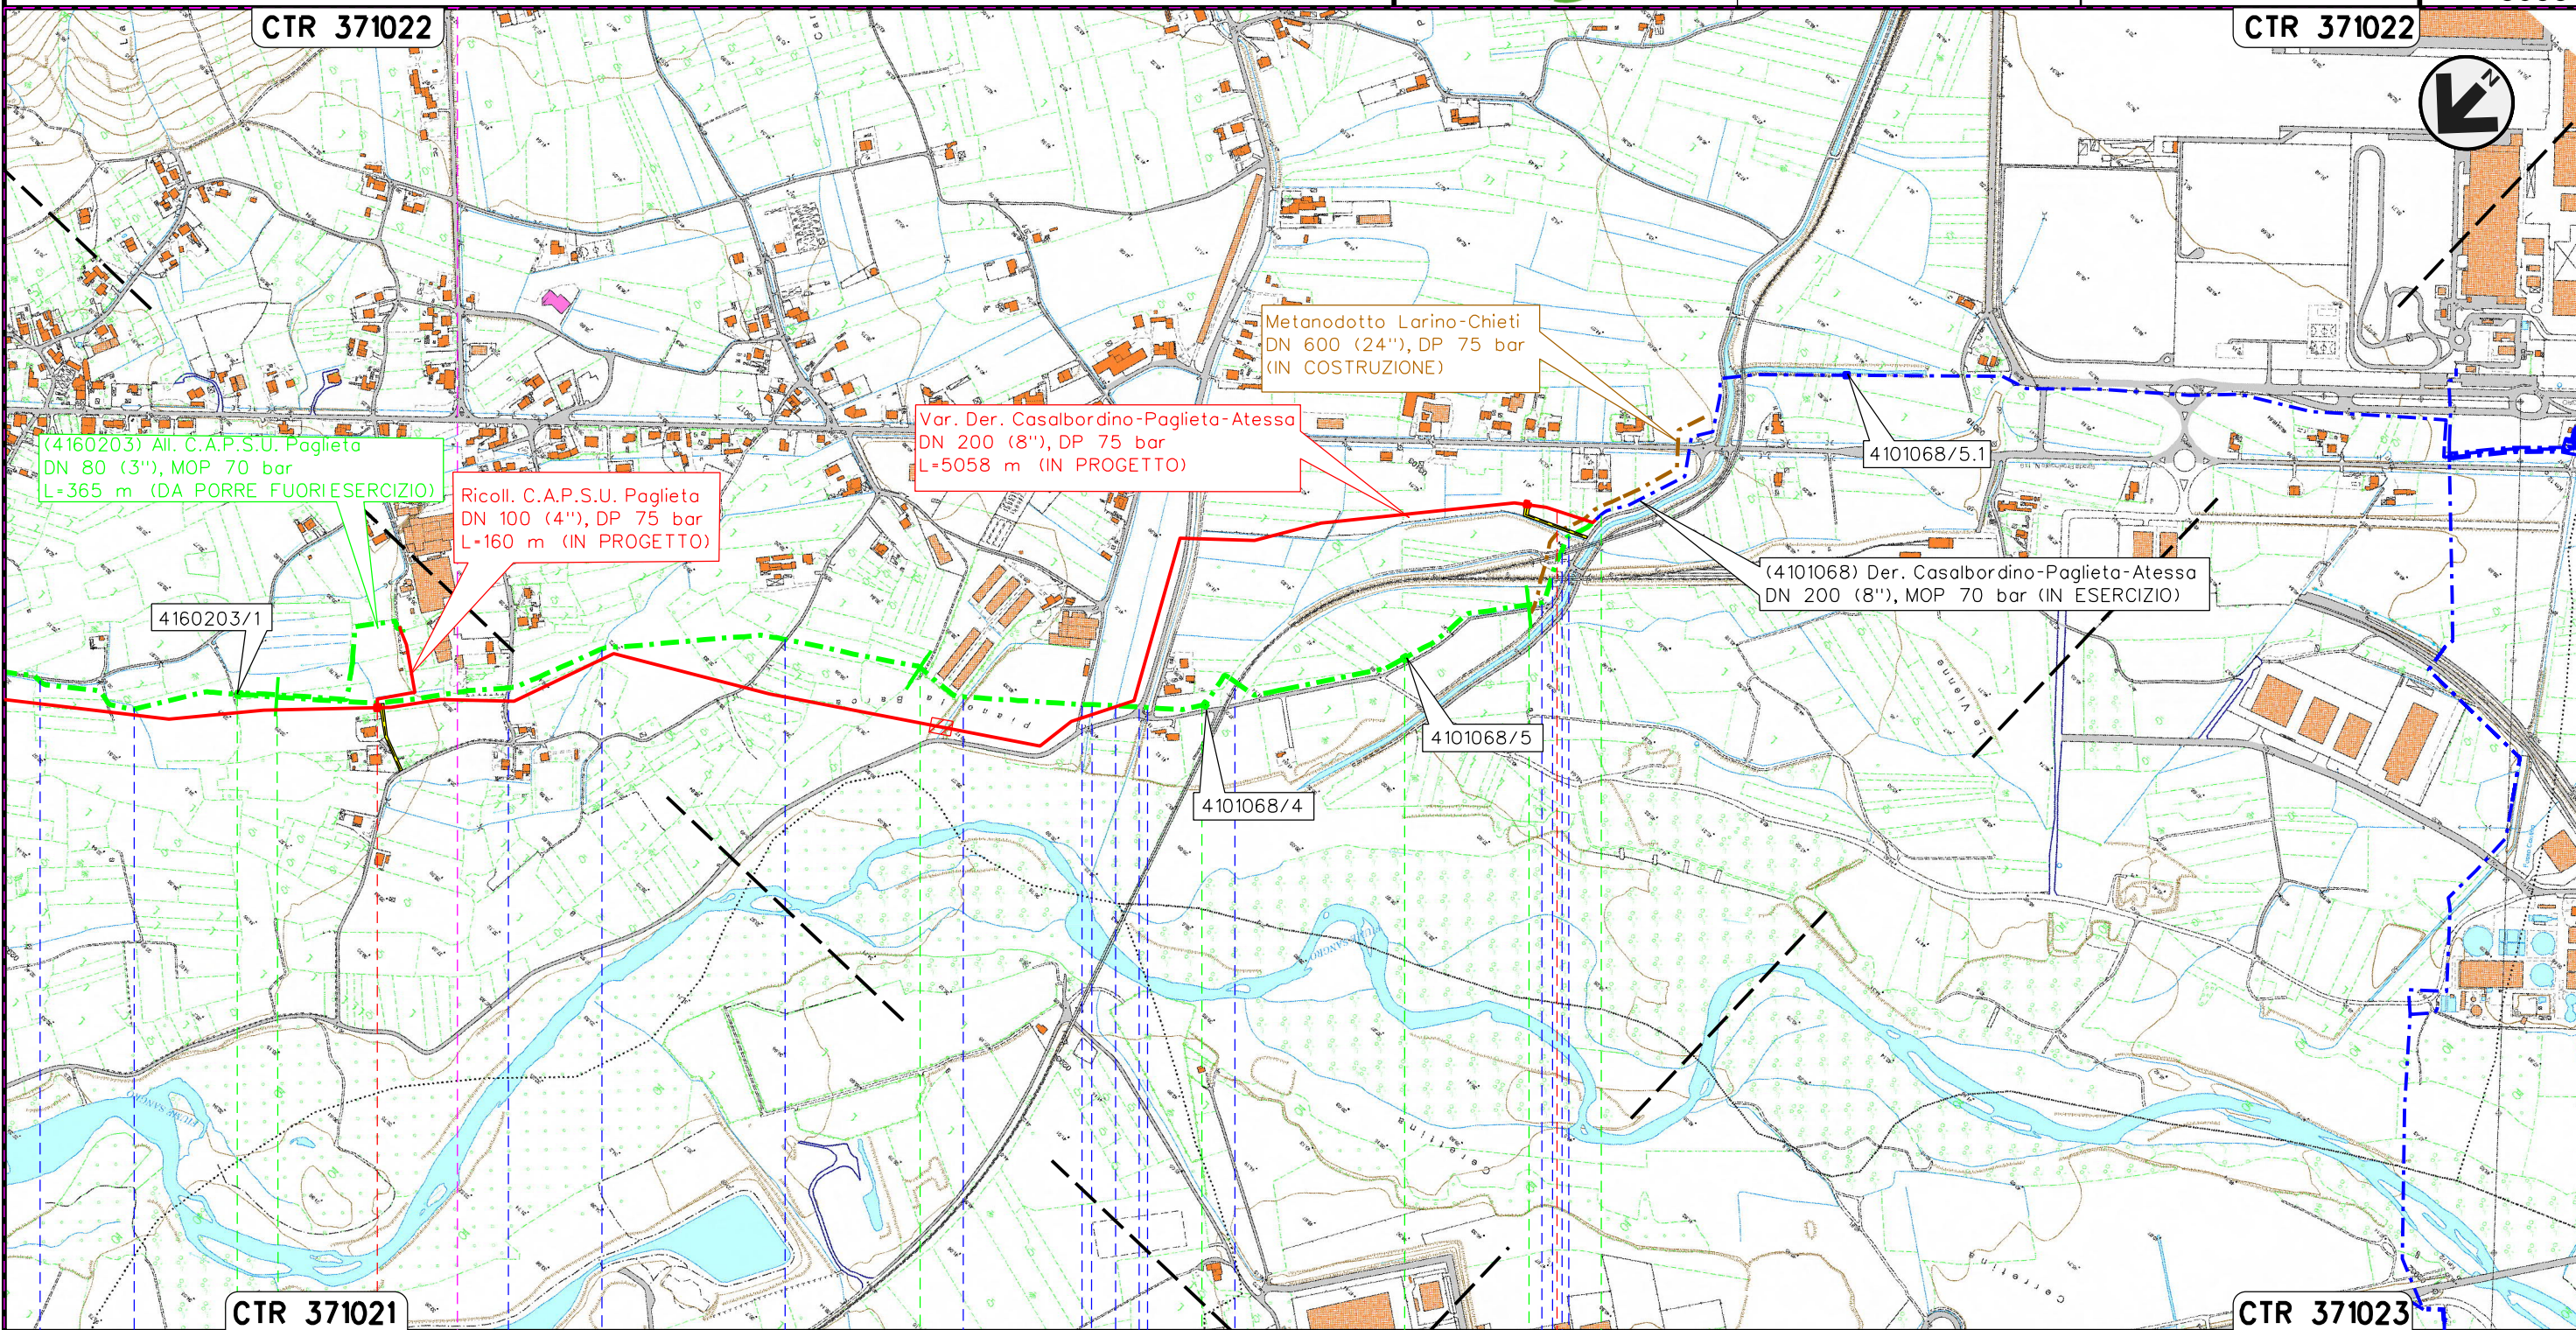

1	10/05/2021	EMISSIONE PER AUTORIZZAZIONE UNICA	N.FOLINO	G.AIUDI	G.CICCARELLI
0	31/03/2021	EMISSIONE PER COMMENTI	N.FOLINO	G.AIUDI	G.CICCARELLI
INDICE	DATA	R E V I S I O N I			
		ELABORATO		VERIFICATO	APPROVATO
		Dis.		RIM-TP-101	
		Comm.		NR/20400	

TRACCIATO DI PROGETTO
 RIMOZIONE CONDOTTE E IMPIANTI ESISTENTI



LEGENDA

SIMBOLOGIA CARTOGRAFICA

- Metanodotto in progetto
- Metanodotti in esercizio
- Metanodotti da porre fuori esercizio
- Aree impianti stacco-terminale in progetto
- Aree impianti stacco-terminale esistenti
- Limite sovrapposizione fogli
- Altri metanodotti in progetto
- Metanodotto SGI in costruzione
- Gallerie, Tunnel, Mini-Microtunnel, Raise Boring e T.O.C.
- Impianti di linea in progetto
- Impianti di linea su rete in esercizio
- Impianti di linea da porre fuori esercizio

SIMBOLOGIA MECCANICA

- Punto di intercettazione di linea (P.I.L.)
- Punto di intercettazione di derivazione importante (P.I.D.I.)
- Punto di intercettazione di derivazione semplice con stacco da P.I.L. (P.I.D.S.)
- Punto di intercettazione e derivazione semplice con stacco da Linea (P.I.D.S.)
- Punto di intercettazione con discaggio di allacciamento (P.I.D.A.)
- Punto predisposto per il discaggio di allacciamento (P.P.D.A.)
- Punto di sezionamento elettrico terminale (P.S.E.T.)
- Stazione predisposta per lancio e ricevimento PIG
- Impianto di riduzione/ regolazione della pressione

Progressiva chilometrica	N.		
Comuni			
Province			
Impianti	Tipo - N. - Prog. - IN PROGETTO	Tipo - N. - Prog. - ESISTENTE	Tipo - N. - Prog. - DA SMANTEL.
Attraversamenti	TIPOLOGIA ATTRAVERSATA (SS n. **, corso d'acqua, ferrovia, ecc.)		
Strade - Piste - Piazzole tubazioni	ACCESSO IMPIANTI	ADEGUAMENTI STRADE	STRADE PROVVISORIE
Fascia di lavoro	ALLARGATA	RIDOTTA	N. PIAZ. Pn
Scavabilità terreni	SCIOLTI (T)	ROCCIA TENERA (RT)	ROCCIA DURA (RD)
Ripristini morfologici	TIPOLOGIA RIPRISTINO (Dis. ST - XXX)		
Ripristini vegetazionali	INERBIMENTI	PIANTAGIONI	INERBIMENTE PIANTAGIONI