



COROGRAFIA Scala 1:250.000




1	10/05/2021	EMISSIONE PER AUTORIZZAZIONE UNICA	N.FOLINO	G.AIUDI	G.CICCARELLI
0	31/03/2021	EMISSIONE COMMENTI	N.FOLINO	G.AIUDI	G.CICCARELLI
INDICE	DATA	REVISIONI	ELABORATO	VERIFICATO	APPROVATO
  Rif. TFM:011-PJM4-013-92-DT-D-5200			Dis. <b>RIM-TP-102</b>		
			Fg. <b>1</b> di <b>4</b>		
RIFACIMENTO GASDOTTI RETE DI CASALBORDINO E OPERE CONNESSE Dir. per Casalbordino DN 100(4"), DP 75 bar			Comm. <b>NR/20400</b>		
			INDICE	1	
TRACCIATO DI PROGETTO RIMOZIONE CONDOTTE E IMPIANTI ESISTENTI			Scala <b>1 : 10000</b>		
			Sostituisce il .....		

RIFACIMENTO GASDOTTI RETE DI CASALBORDINO E OPERE CONNESSE  
Dir. per Casalbordino DN 100(4"), DP 75 bar


1	10/05/2021	EMISSIONE PER AUTORIZZAZIONE UNICA	N.FOLINO	G.AIUDI	G.CICCARELLI
0	31/03/2021	EMISSIONE PER COMMENTI	N.FOLINO	G.AIUDI	G.CICCARELLI
INDICE	DATA	REVISIONI	ELABORATO	VERIFICATO	APPROVATO
					
			Dis.	RIM-TP-102	
			Comm.	NR/20400	

Foglio  
**2**  
di 4  
Scala  
1:10000

TRACCIATO DI PROGETTO  
RIMOZIONE CONDOTTE E IMPIANTI ESISTENTI

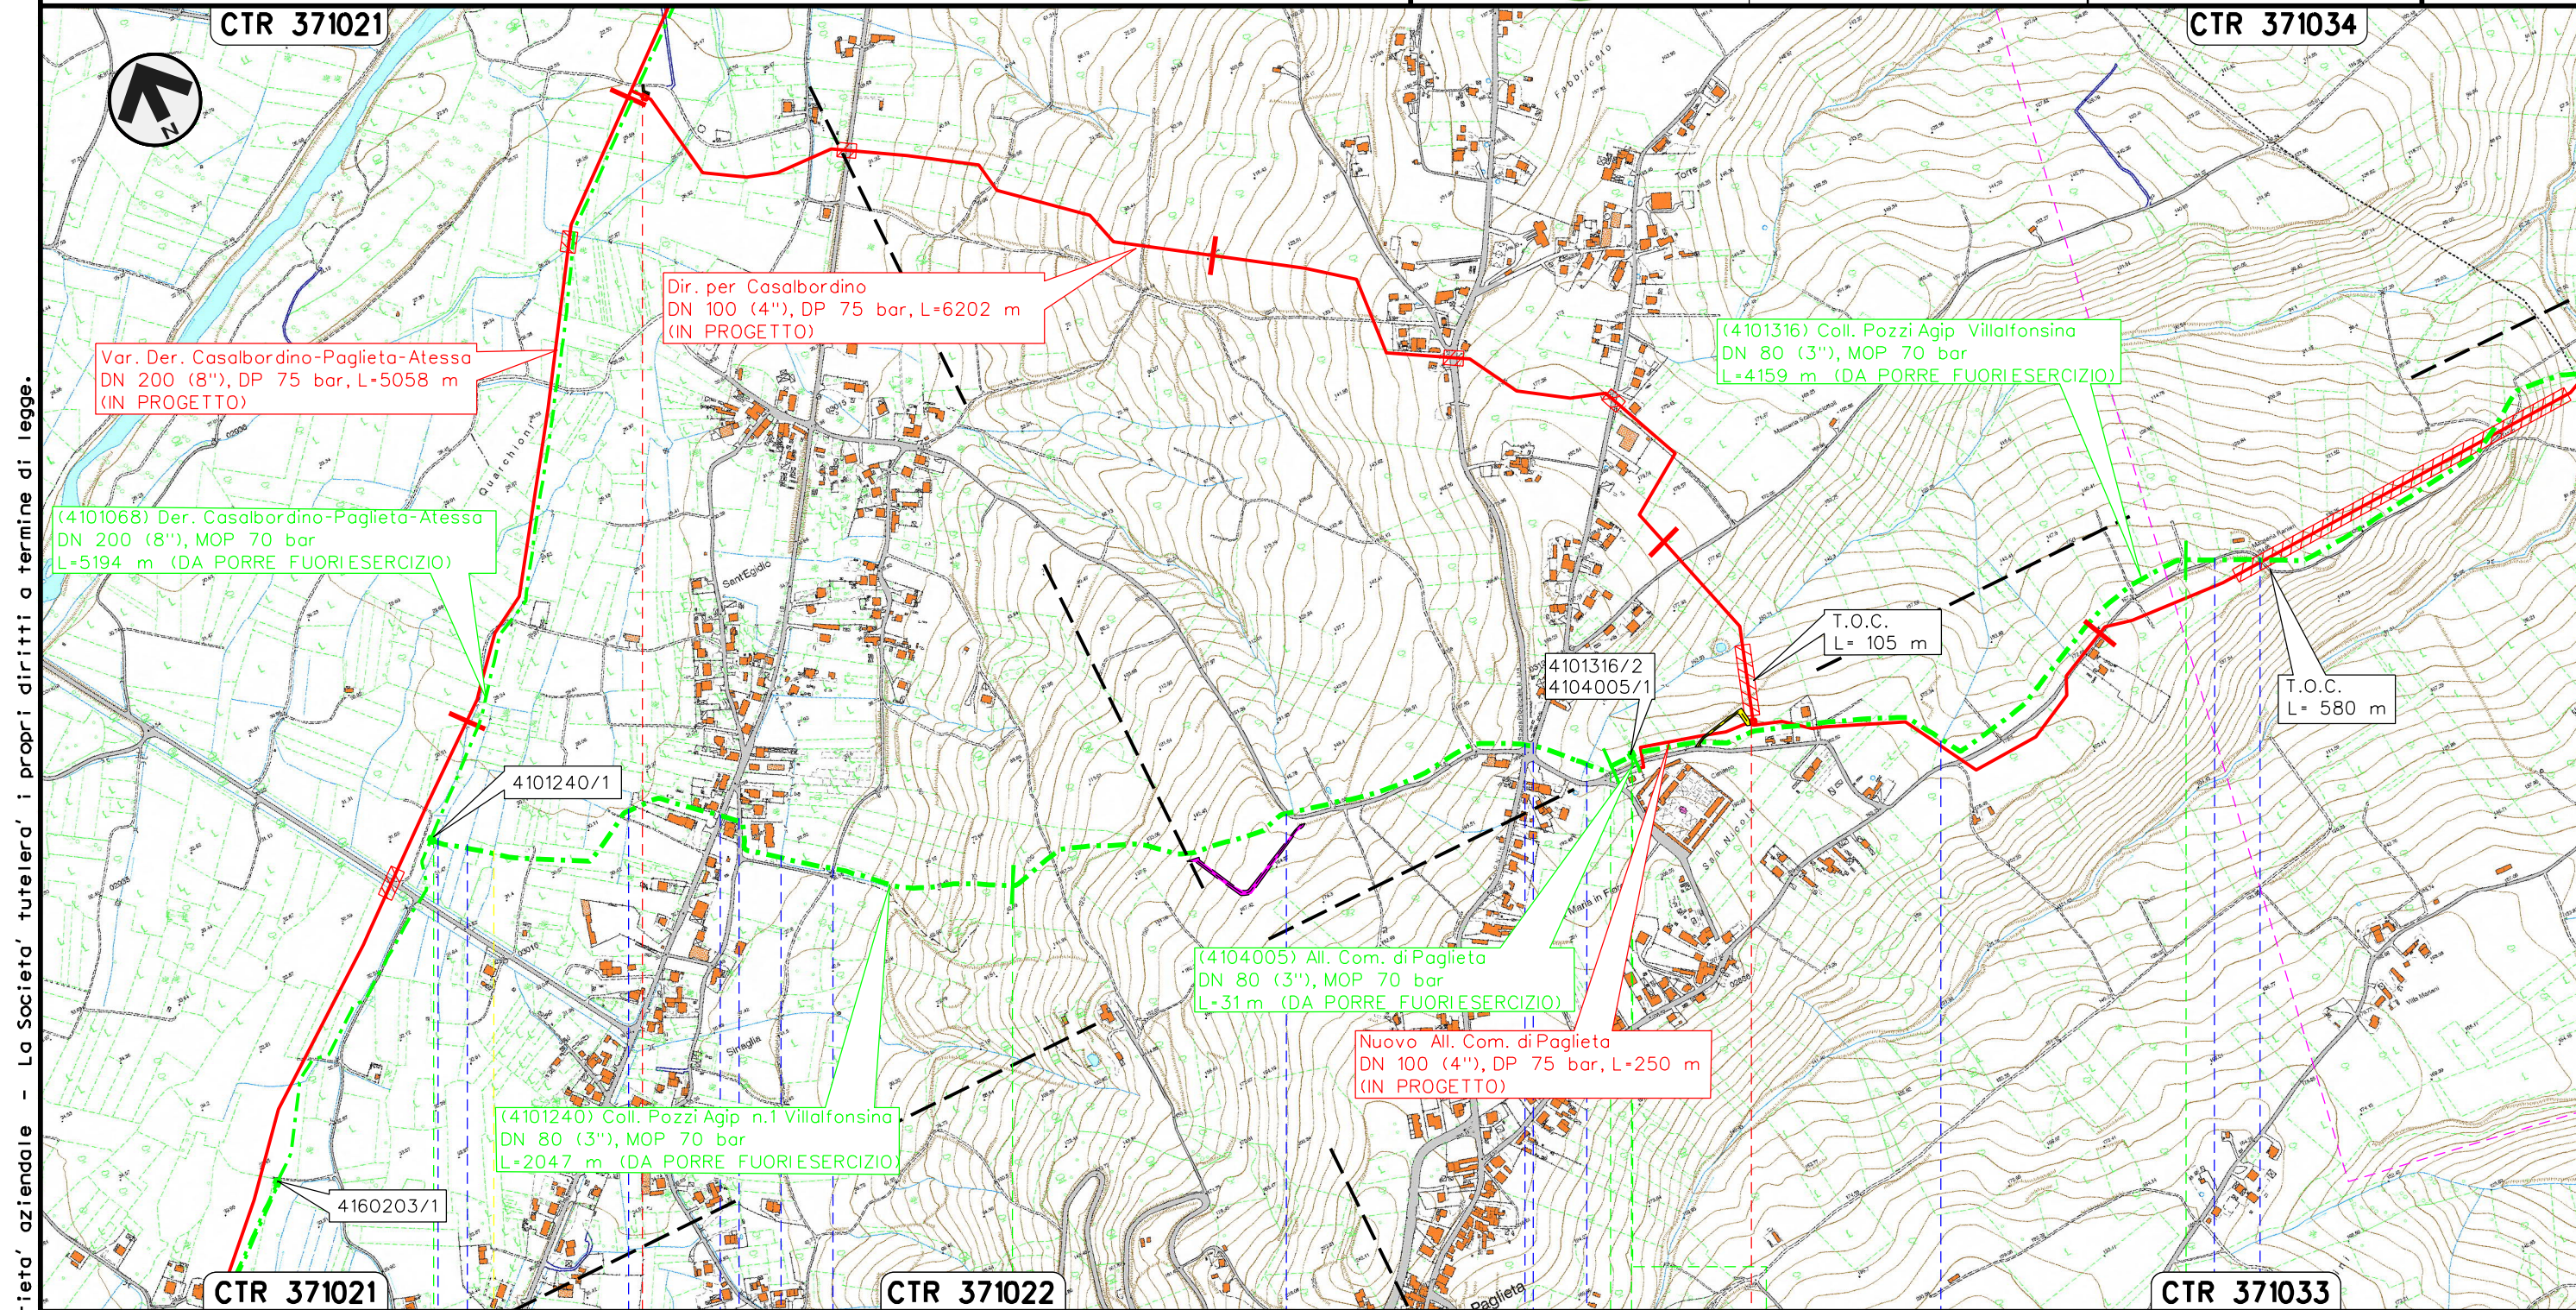

Il presente disegno e' di proprieta' aziendale - La Societa' tutelera' i propri diritti a termine di legge.

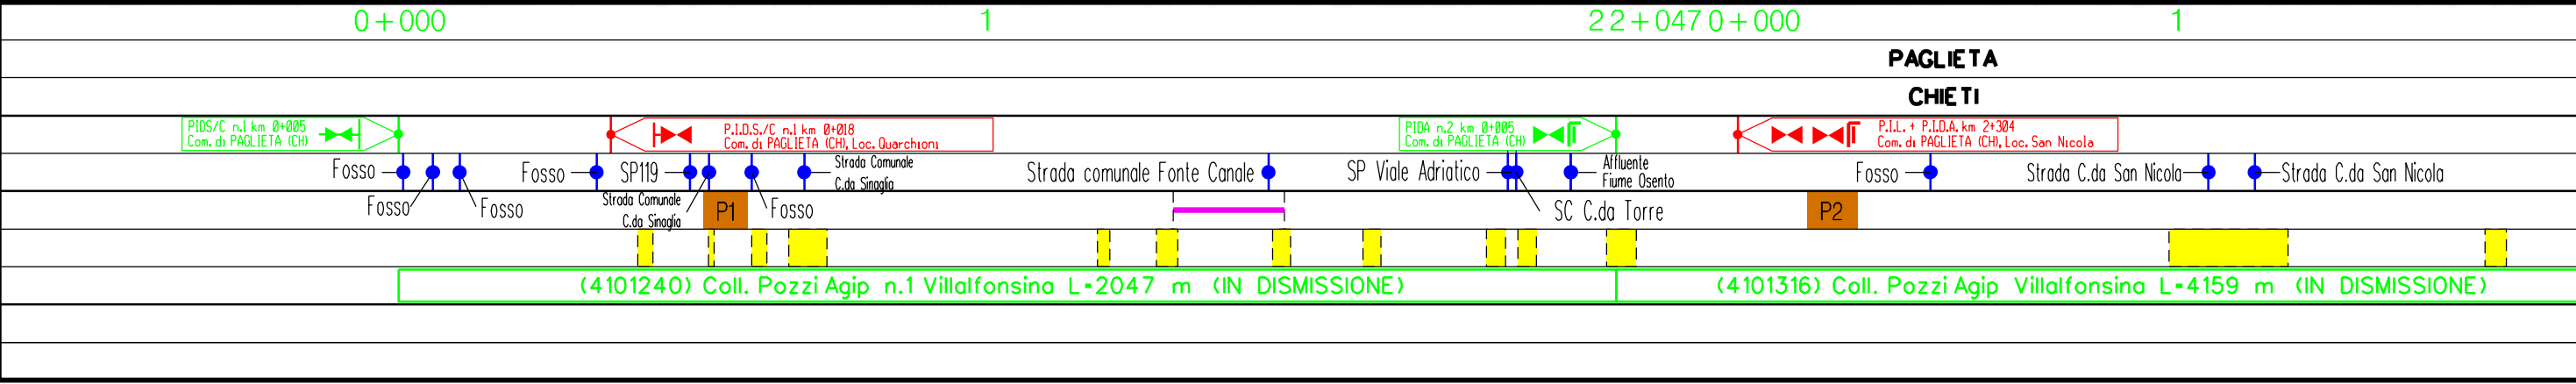

RIFACIMENTO GASDOTTI RETE DI CASALBORDINO E OPERE CONNESSE  
Dir. per Casalbordino DN 100(4"), DP 75 bar

1	10/05/2021	EMISSIONE PER AUTORIZZAZIONE UNICA	N.FOLINO	G.AIUDI	G.CICCARELLI
0	31/03/2021	EMISSIONE PER COMMENTI	N.FOLINO	G.AIUDI	G.CICCARELLI
INDICE	DATA	REVISIONI	ELABORATO	VERIFICATO	APPROVATO
			Dis.	RIM-TP-102	
			Comm.	NR/20400	


Foglio  
**3**  
di 4  
Scala  
1:10000

TRACCIATO DI PROGETTO  
RIMOZIONE CONDOTTE E IMPIANTI ESISTENTI



CTR 371034

CTR 371031

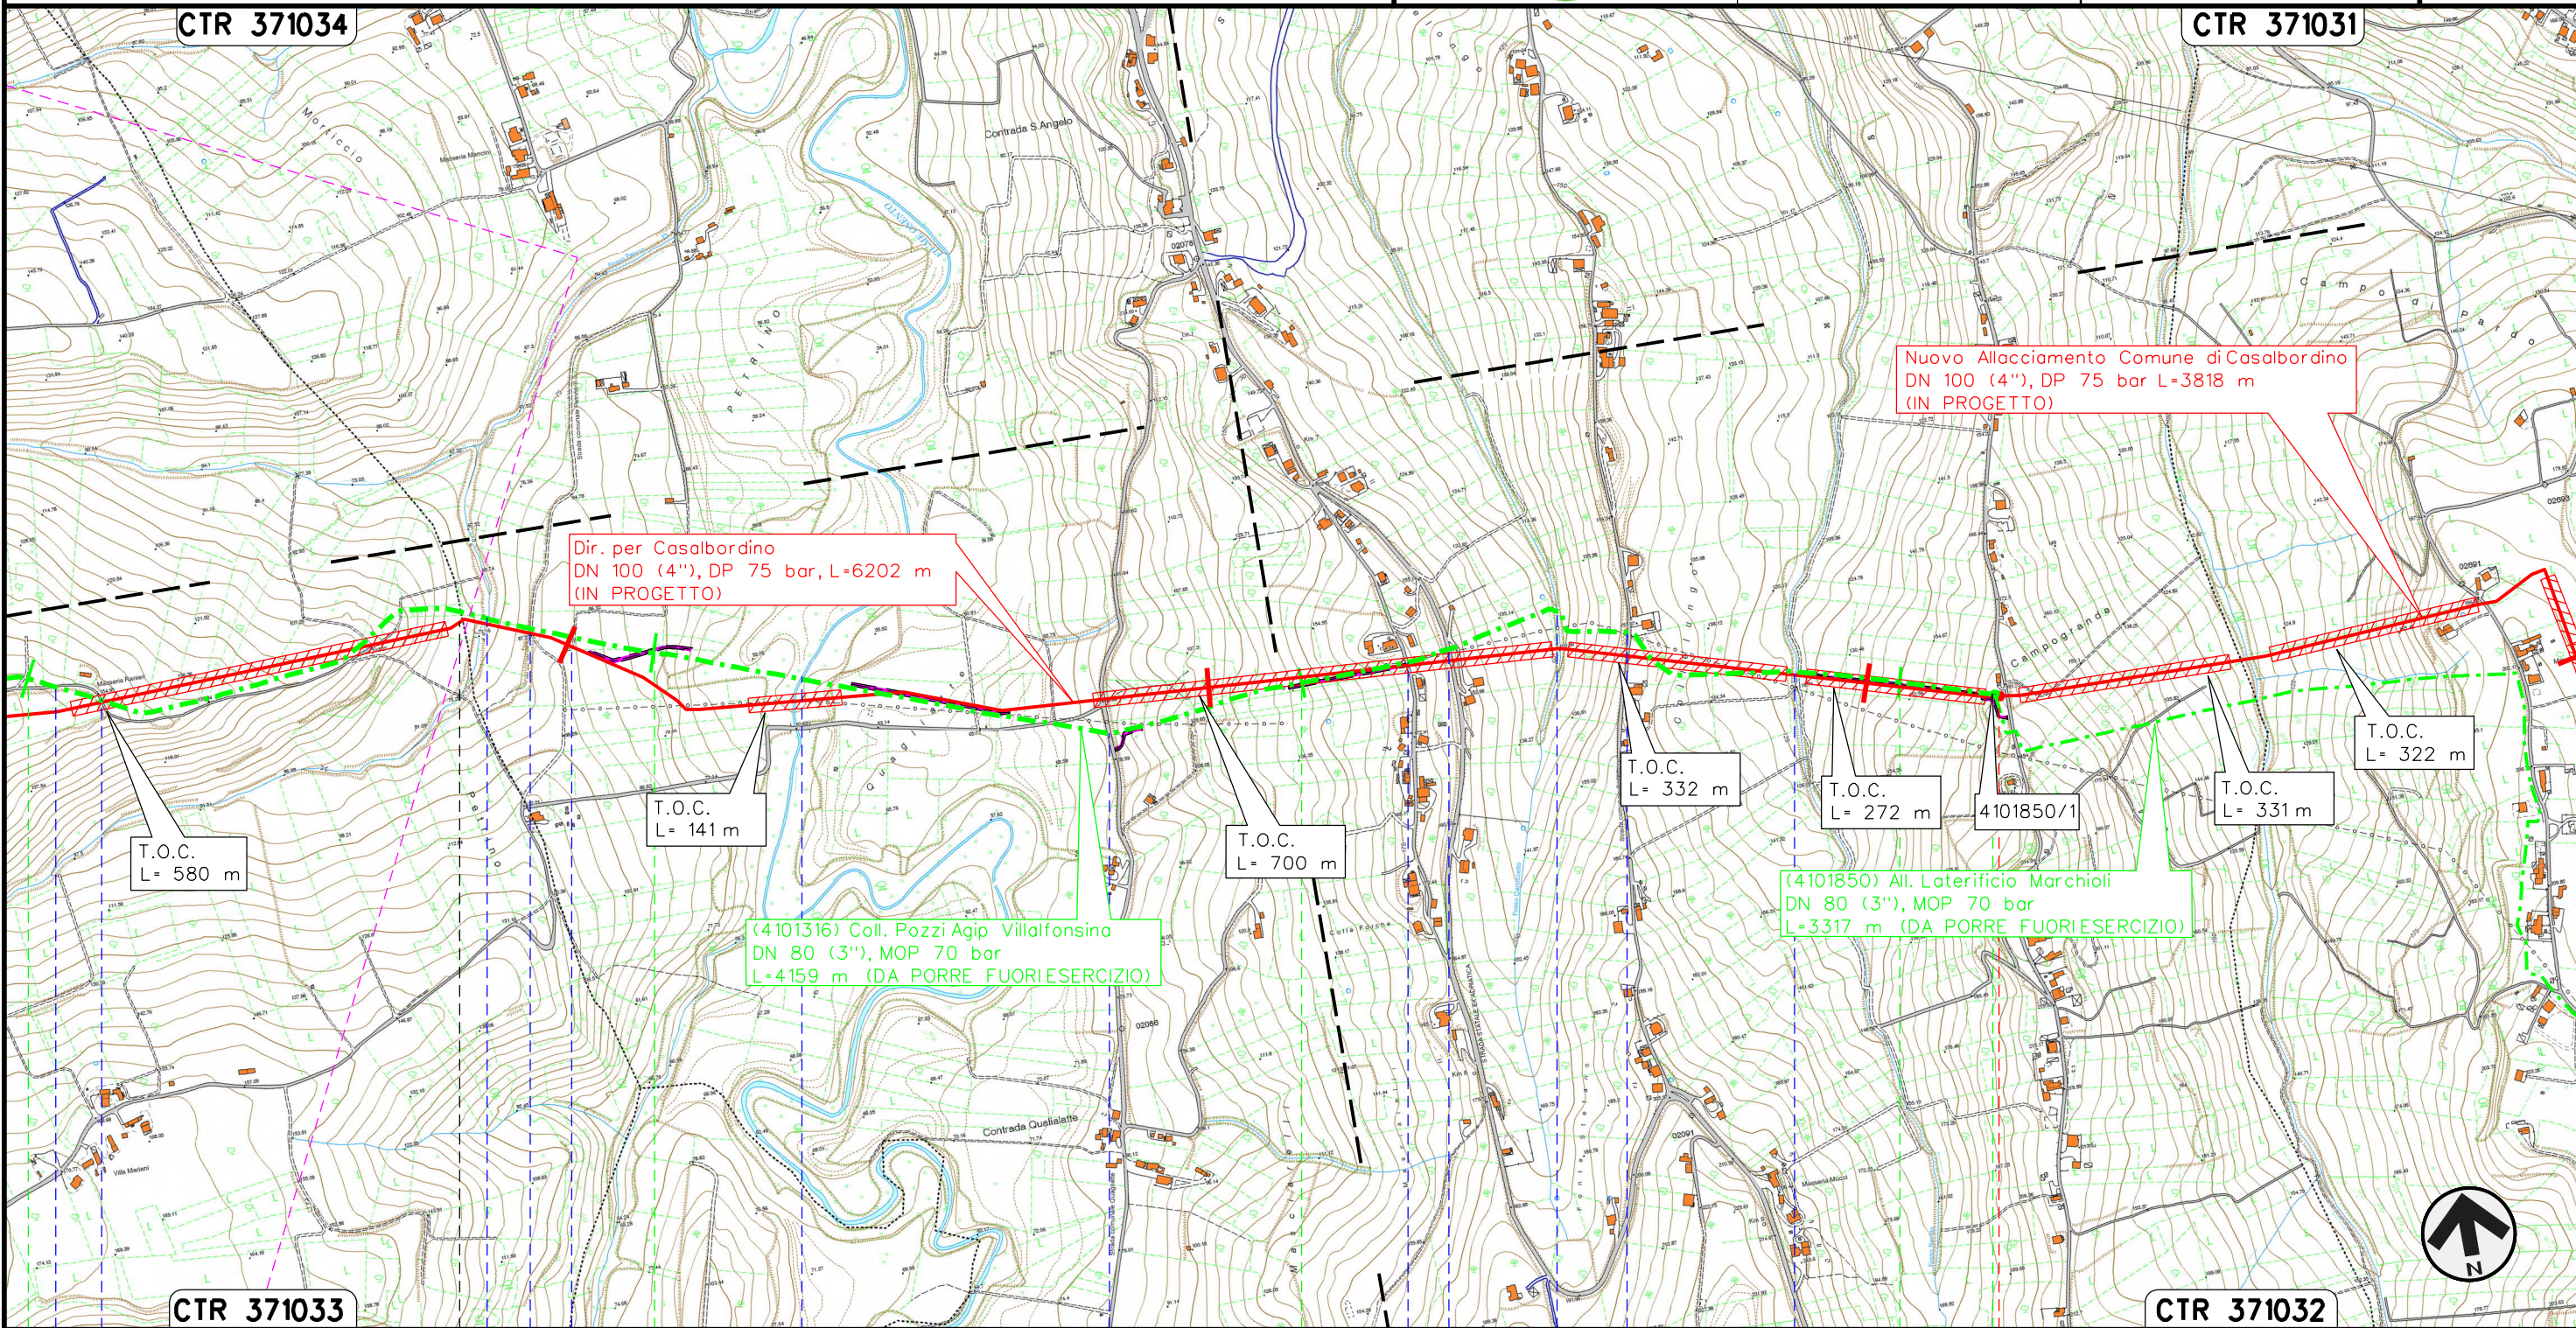


CTR 371033

CTR 371032

PAGLIETA

TORINO DI SANGRO  
CHIETI

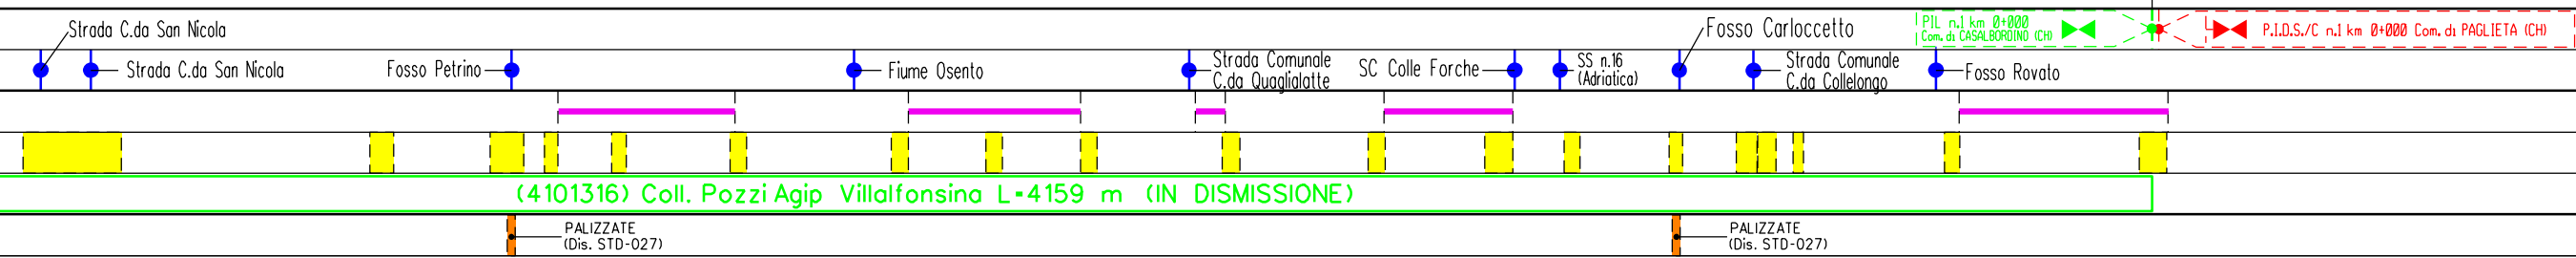

Il presente disegno e' di proprieta' aziendale - La Societa' tutelera' i propri diritti a termine di legge.

1	10/05/2021	EMISSIONE PER AUTORIZZAZIONE UNICA	N.FOLINO	G.AIUDI	G.CICCARELLI
0	31/03/2021	EMISSIONE PER COMMENTI	N.FOLINO	G.AIUDI	G.CICCARELLI
INDICE	DATA	R E V I S I O N I			ELABORATO
			VERIFICATO	APPROVATO	

TRACCIATO DI PROGETTO  
RIMOZIONE CONDOTTE E IMPIANTI ESISTENTI



Dis. RIM-TP-102  
Comm. NR/20400

LEGENDA

SIMBOLOGIA CARTOGRAFICA

- Metanodotto in progetto
- Metanodotti in esercizio
- Metanodotti da porre fuori esercizio e recuperare
- Aree impianti stacco-terminale in progetto
- Aree impianti stacco-terminale esistenti
- Limite sovrapposizione fogli
- Altri metanodotti in progetto
- Gallerie, Tunnel, Mini-Microtunnel, Raise Boring e T.O.C.
- Impianti di linea in progetto
- Impianti di linea su rete in esercizio
- Impianti di linea da porre fuori esercizio

SIMBOLOGIA MECCANICA

- Punto di intercettazione di linea (P.I.L.)
- Punto di intercettazione di derivazione importante (P.I.D.I.)
- Punto di intercettazione di derivazione semplice con stacco da P.I.L. (P.I.D.S.)
- Punto di intercettazione e derivazione semplice con stacco da Linea (P.I.D.S.)
- Punto di intercettazione con discaggio di allacciamento (P.I.D.A.)
- Punto predisposto per il discaggio di allacciamento (P.P.D.A.)
- Punto di sezionamento elettrico terminale (P.S.E.T.)
- Stazione predisposta per lancio e ricevimento PIG
- Impianto di riduzione/regolazione della pressione

Progressiva chilometrica	N.	
Comuni		
Province		
Impianti	Tipo - N. - Prog. - IN PROGETTO	Tipo - N. - Prog. - ESISTENTE
Attraversamenti	TIPOLOGIA ATTRAVERSATA (SS n. **, corso d'acqua, ferrovia, ecc.)	
Strade - Piste - Piazzole tubazioni	ACCESSO IMPIANTI	ADEGUAMENTI STRADE
Fascia di lavoro	ALLARGATA	RIDOTTA
Denominazione met. in dismissione	Metanodotto (IN DISMISSIONE)	
Ripristini morfologici	TIPOLOGIA RIPRISTINO (Dis. ST - XXX)	
Ripristini vegetazionali	INERBIMENTI	PIANTAGIONI
		INERBIMENTI E PIANTAGIONI