

COROGRAFIA Scala 1:250.000




2	02/07/2021	AGGIORNAMENTO - EMISSIONE PER PERMESSI	V.PELLICCIA	F.VITALI	G.CICCARELL			
1	07/05/2021	EMISSIONE PER PERMESSI	V.PELLICCIA	F.VITALI	G.CICCARELL			
0	26/02/2021	EMISSIONE PER VERIFICA DI FATTIBILITA'	N.FOLINO	M.MEDAGLIA	G.CICCARELL			
INDICE	DATA	REVISIONI	ELABORATO	VERIFICATO	APPROVATO			
  Rif. TFM:011-PJM4-013-10-DT-D-5203			Dis. <b>PG-SR-001</b>					
			Fg. <b>1</b> di <b>4</b>					
RIFACIMENTO GASDOTTI RETE DI CASALBORDINO E OPERE CONNESSE Var. Der. Casalbordino-Paglieta-Atessa DN 200 (8"), DP 75 bar			Comm. <b>NR/20400</b>					
			INDICE <table border="1" style="display: inline-table; vertical-align: middle;"> <tr> <td style="width: 20px; height: 20px;">0</td> <td style="width: 20px; height: 20px;">1</td> <td style="width: 20px; height: 20px;">2</td> <td style="width: 20px; height: 20px;"></td> <td style="width: 20px; height: 20px;"></td> <td style="width: 20px; height: 20px;"></td> </tr> </table>			0	1	2
0	1	2						
STRUMENTI DI TUTELA E PIANIFICAZIONE REGIONALE			Scala <b>1 : 10000</b>					
			Sostituisce il .....					
			Sostituito dal .....					

RIFACIMENTO GASDOTTI RETE DI CASALBORDINO E OPERE CONNESSE  
 Var. Der. Casalbordino-Paglieta-Atessa DN 200 (8"), DP 75 bar

2	02/07/2021	AGGIORNAMENTO - EMISSIONE PER PERMESSI	V.PELLIACCIA	F.VITALI	G.CICCARELLI
1	07/05/2021	EMISSIONE PER PERMESSI	V.PELLIACCIA	F.VITALI	G.CICCARELLI
INDICE	DATA	REVISIONI	ELABORATO	VERIFICATO	APPROVATO
			Dis.	PG-SR-001	
			Comm.	NR/20400	

Foglio  
**2**  
 di 4  
 Scala  
**1:10000**


STRUMENTI DI TUTELA E PIANIFICAZIONE REGIONALE

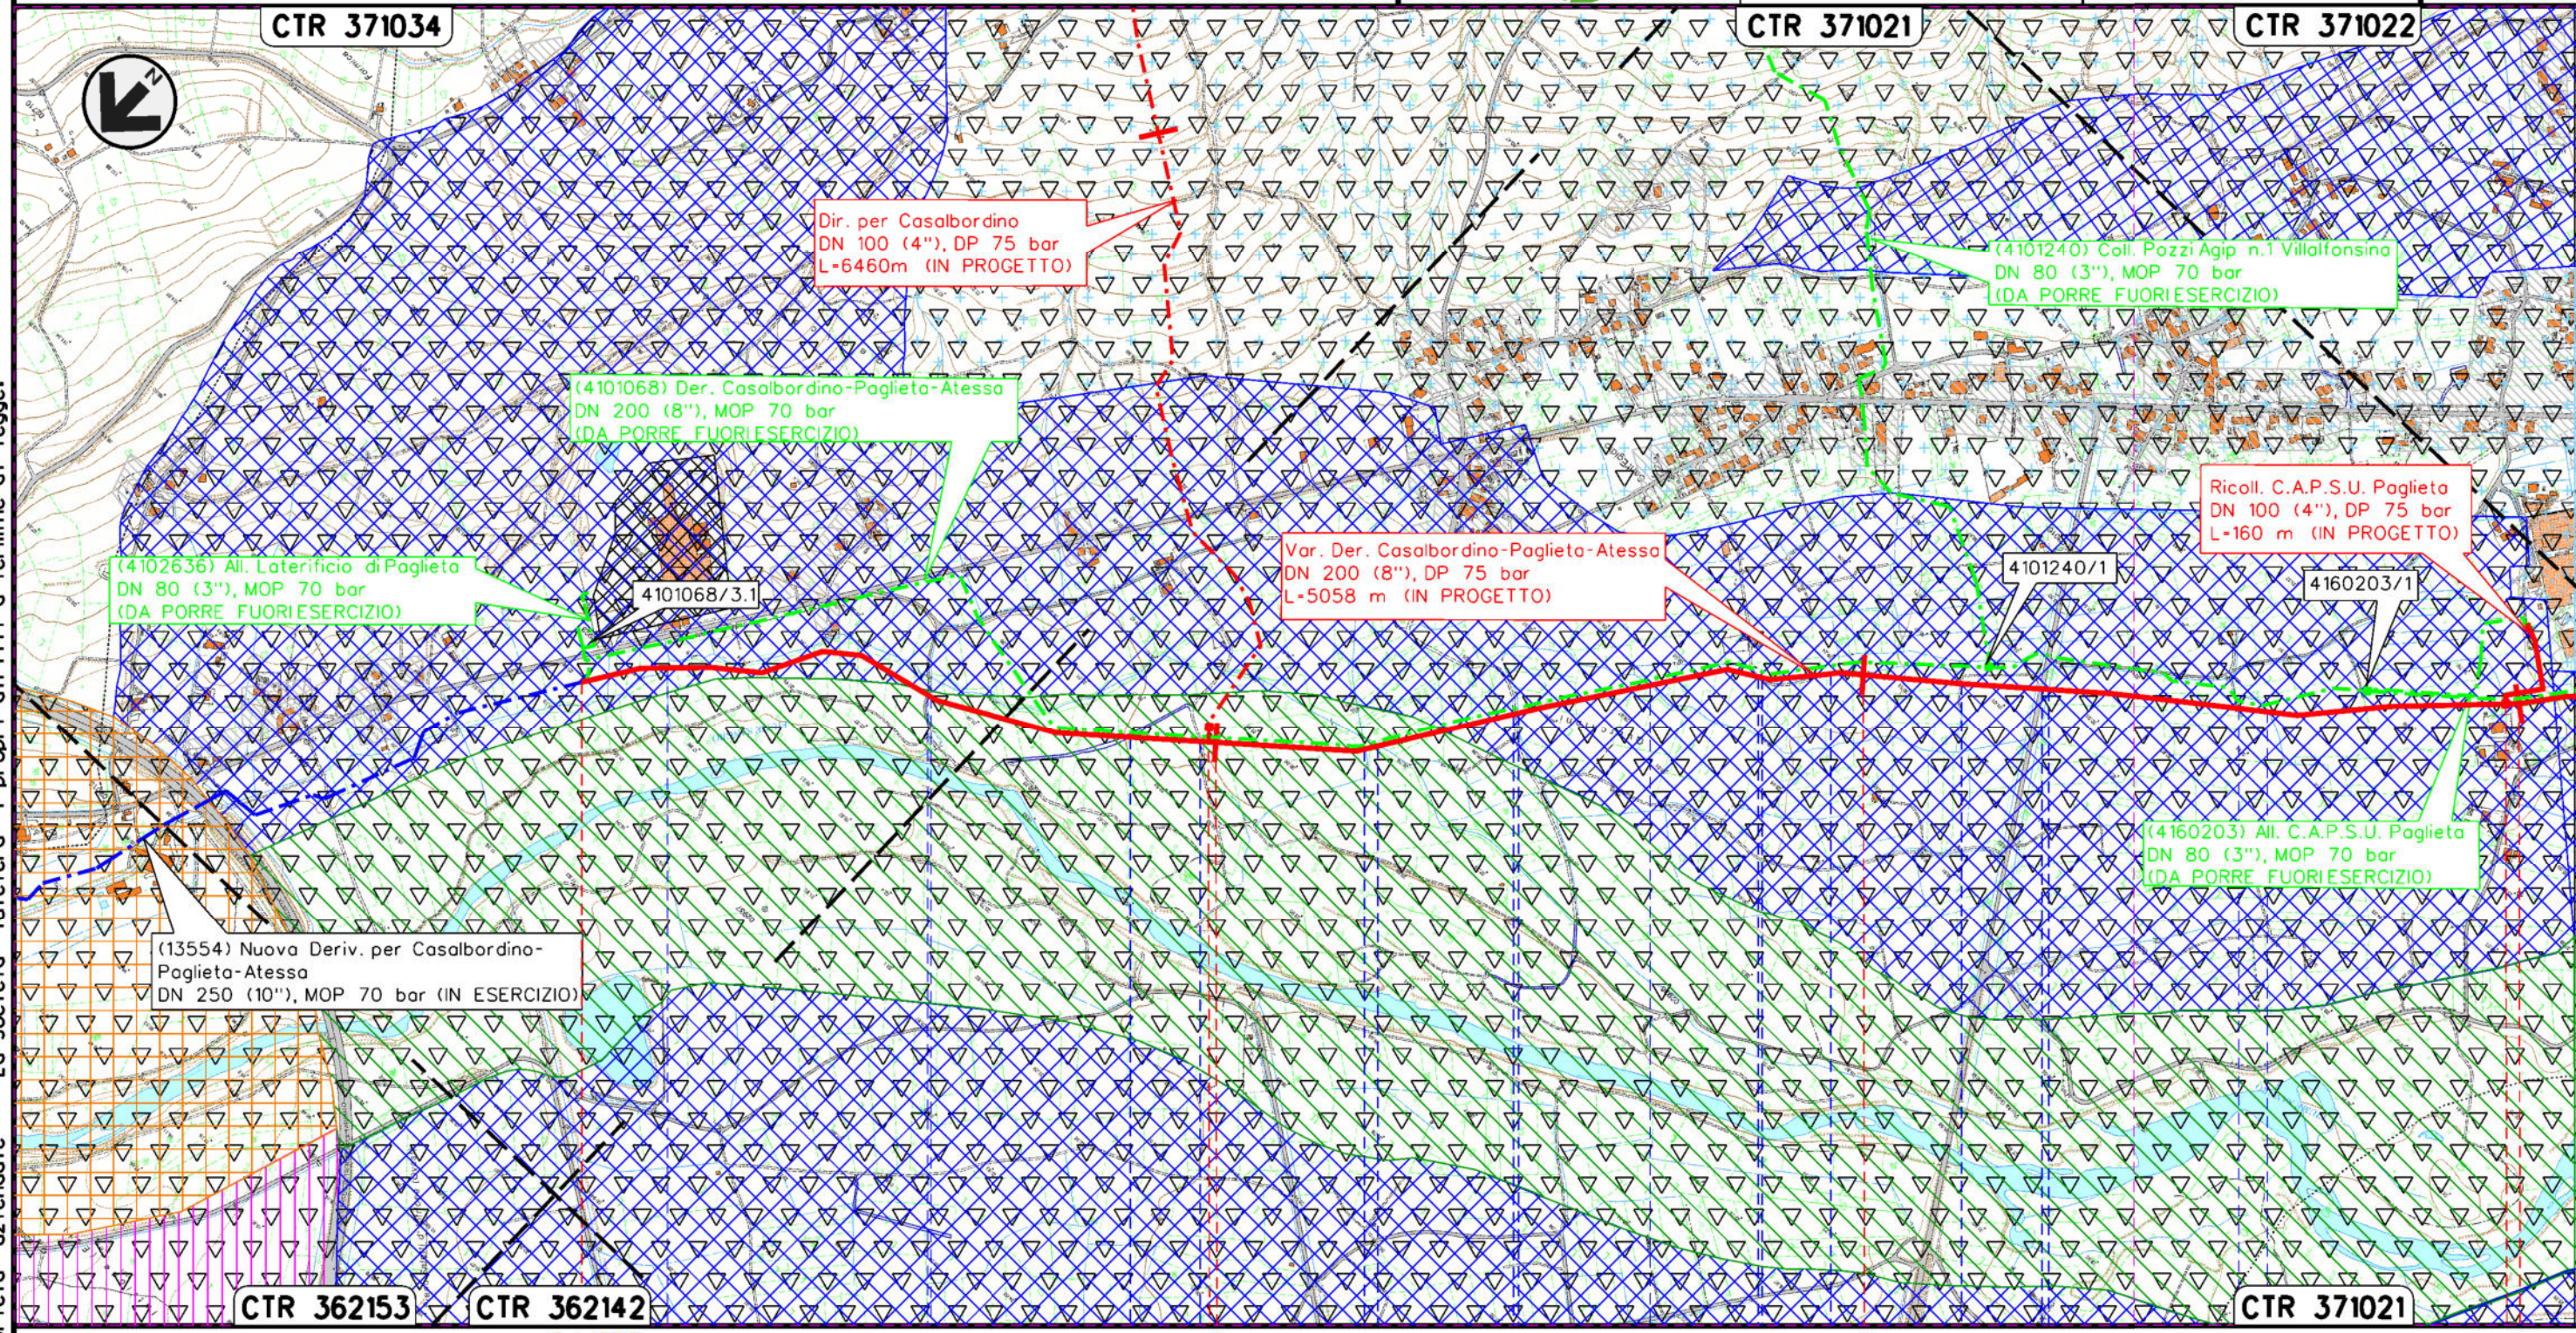

Il presente disegno e' di proprieta' aziendale - La Societa' tutelera' i propri diritti a termine di legge.

0+000 1 2 3

**PAGLIETA**  
**CHIETI**

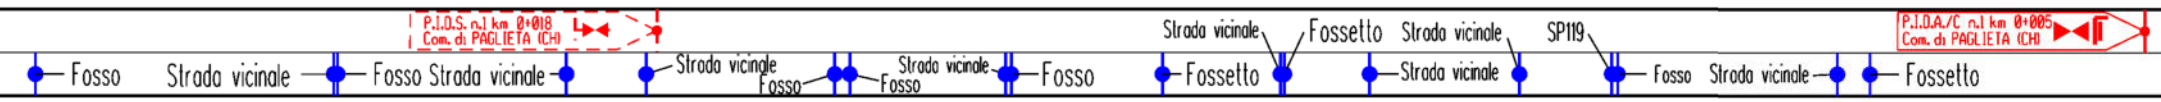

P.I.D.S. n.1 km 0+018  
 Com. di PAGLIETA (CH)

P.I.D.A./C n.1 km 0+005  
 Com. di PAGLIETA (CH)


RIFACIMENTO GASDOTTI RETE DI CASALBORDINO E OPERE CONNESSE  
 Var. Der. Casalbordino-Paglieta-Atessa DN 200 (8"), DP 75 bar

2	02/07/2021	AGGIORNAMENTO - EMISSIONE PER PERMESSI	V.PELICCIA	F.VITALI	G.CICCARELLI
1	07/05/2021	EMISSIONE PER PERMESSI	V.PELICCIA	F.VITALI	G.CICCARELLI
INDICE	DATA	REVISIONI	ELABORATO	VERIFICATO	APPROVATO
					
			Dis.	PG-SR-001	
			Comm.	NR/20400	

Foglio  
**3**  
 di 4  
 Scala  
**1:10000**

STRUMENTI DI TUTELA E PIANIFICAZIONE REGIONALE


Il presente disegno e' di proprieta' aziendale - La Societa' tutelera' i propri diritti a termine di legge.

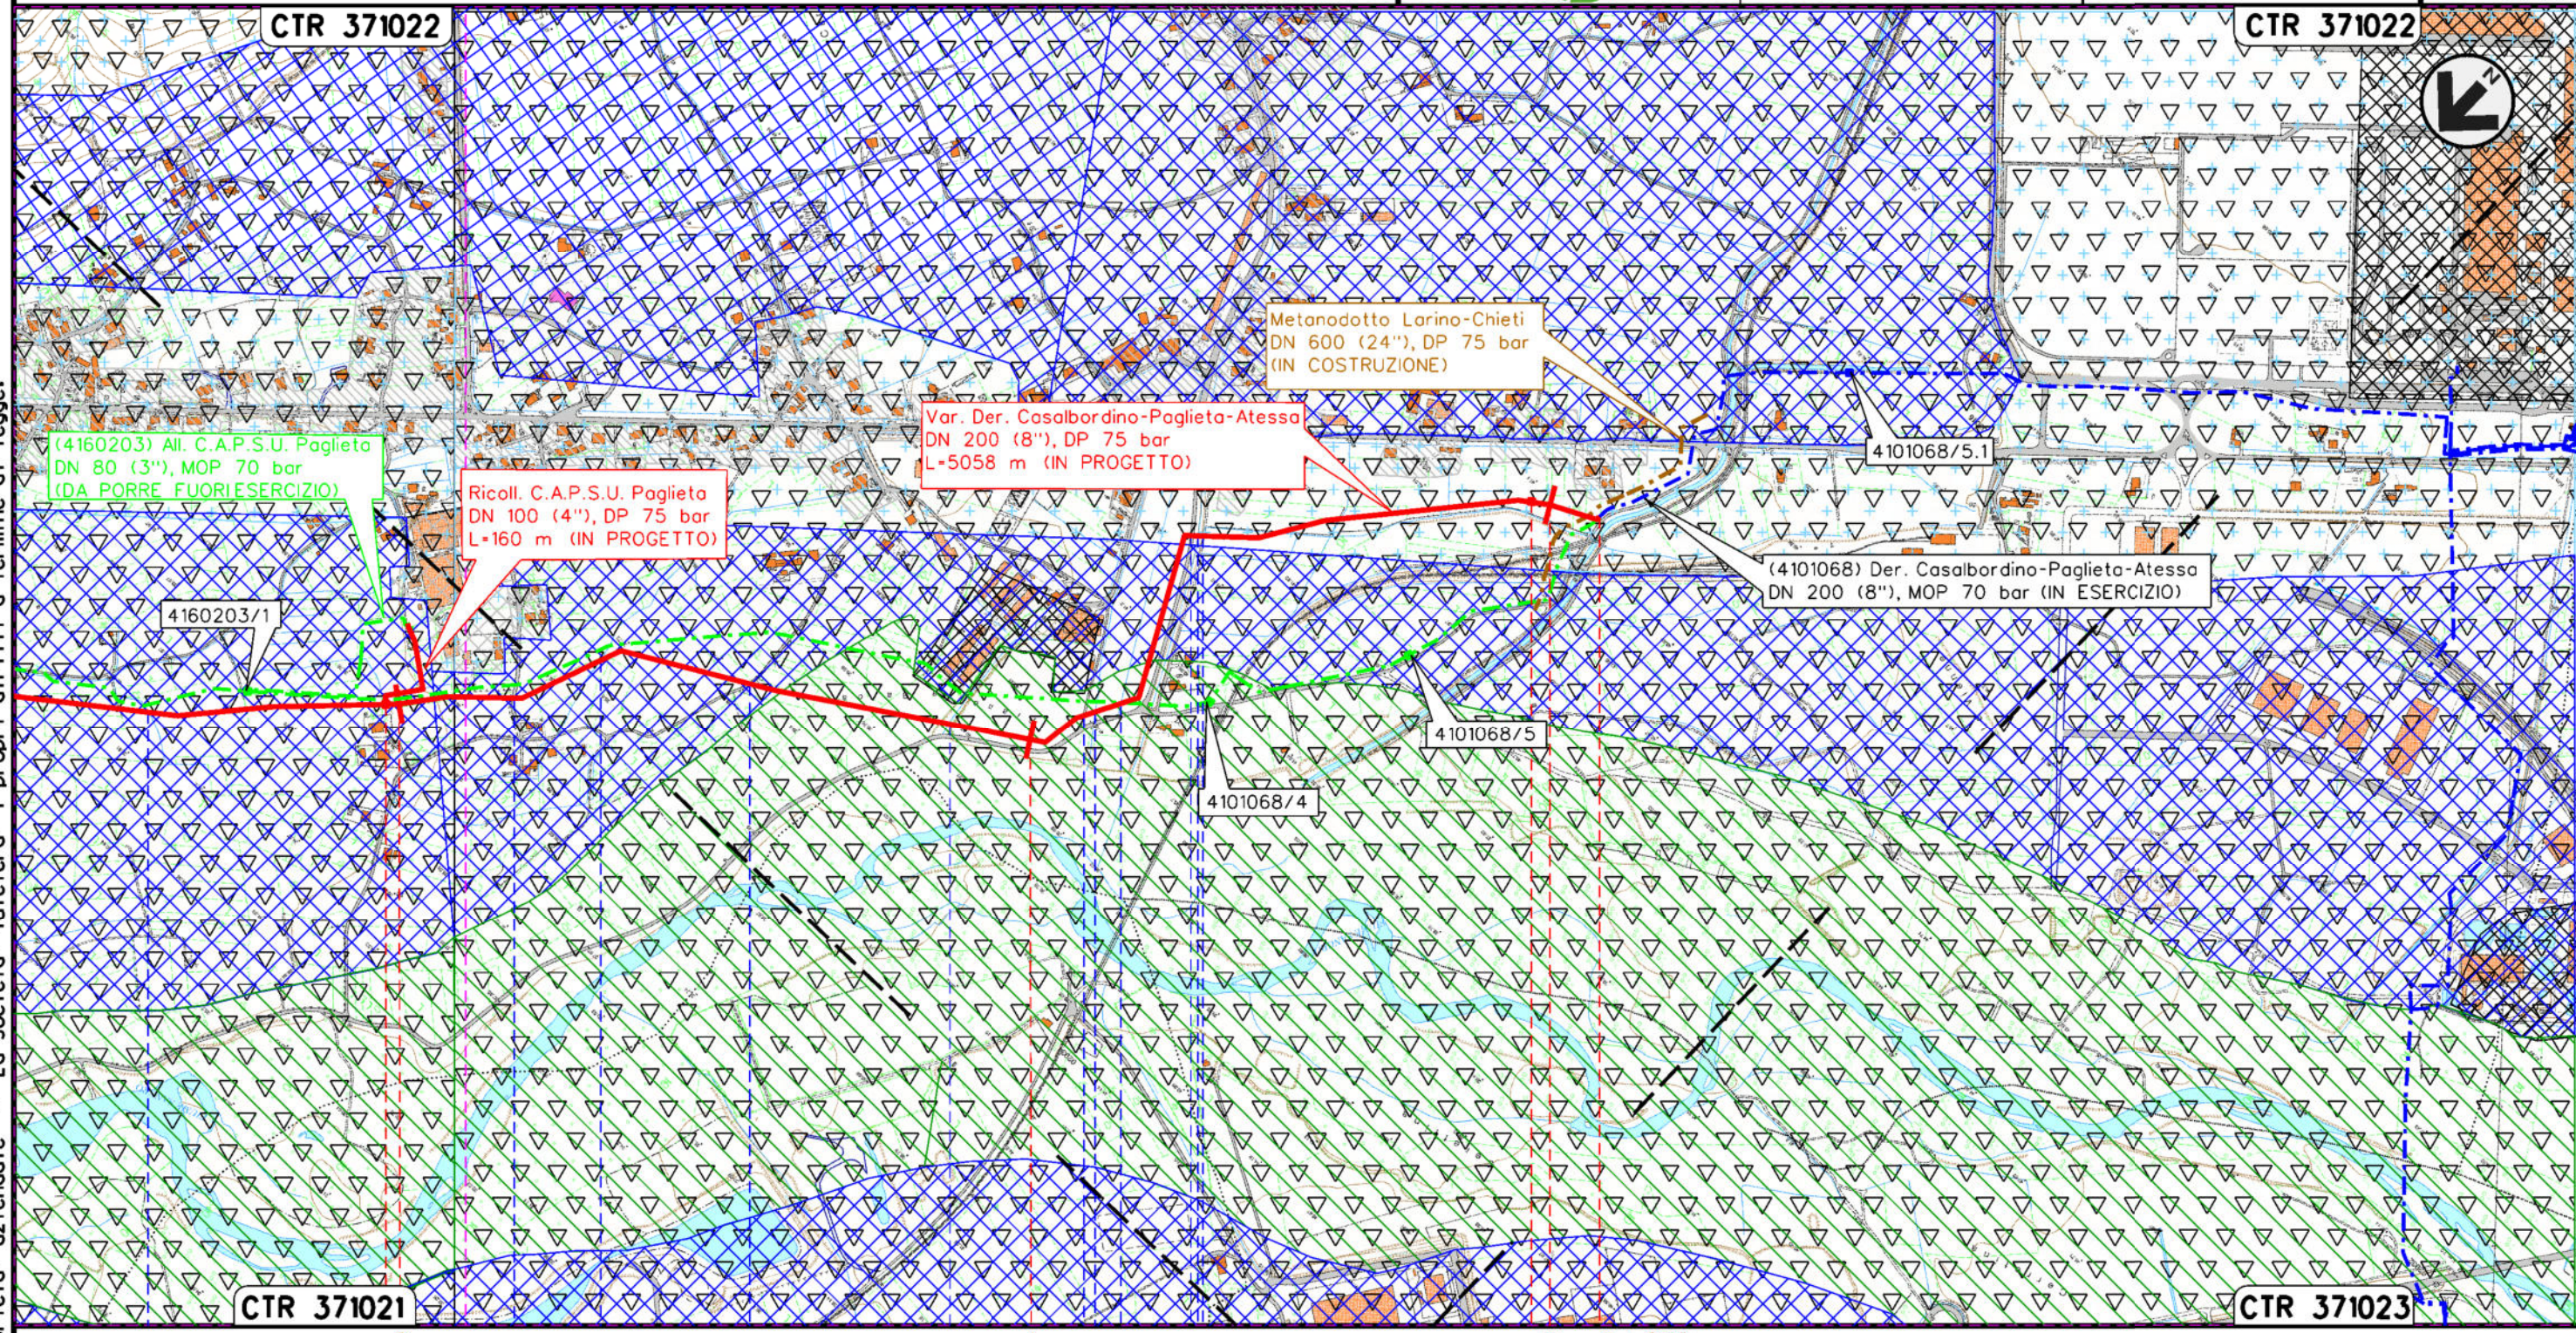

CTR 371021

CTR 371022

PAGLIETA  
 CHIETI

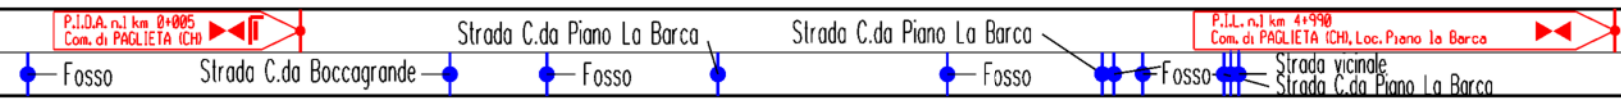

2	02/07/2021	AGGIORNAMENTO - EMISSIONE PER PERMESSI	V.PELLICCIA	F.VITALI	G.CICCARELLI
1	07/05/2021	EMISSIONE PER PERMESSI	V.PELLICCIA	F.VITALI	G.CICCARELLI
INDICE	DATA	R E V I S I O N I			
		ELABORATO		VERIFICATO	APPROVATO
		Dis.		PG-SR-001	
		Comm.		NR/20400	

STRUMENTI DI TUTELA E PIANIFICAZIONE REGIONALE



LEGENDA

SIMBOLOGIA CARTOGRAFICA

- |  |  |  |   |
|--|--|--|---|
|  | Metanodotto in progetto                    |  | Altri metanodotti in progetto                             |
|  | Metanodotti in esercizio                   |  | Metanodotto SGI in costruzione                            |
|  | Metanodotti da porre fuori esercizio       |  | Gallerie, Tunnel, Mini-Microtunnel, Raise Boring e T.O.C. |
|  | Aree impianti stacco-terminale in progetto |  | Impianti di linea in progetto                             |
|  | Aree impianti stacco-terminale esistenti   |  | Impianti di linea su rete in esercizio                    |
|  | Limite sovrapposizione fogli               |  | Impianti di linea da porre fuori esercizio                |

SIMBOLOGIA MECCANICA

- Punto di intercettazione di linea (P.I.L.)
- Punto di intercettazione di derivazione importante (P.I.D.I.)
- Punto di intercettazione di derivazione semplice con stacco da P.I.L. (P.I.D.S.)
- Punto di intercettazione e derivazione semplice con stacco da Linea (P.I.D.S.)
- Punto di intercettazione con discaggio di allacciamento (P.I.D.A.)
- Punto predisposto per il discaggio di allacciamento (P.P.D.A.)
- Punto di sezionamento elettrico terminale (P.S.E.T.)
- Stazione predisposta per lancio e ricevimento PIG
- Impianto di riduzione/egolazione della pressione

LEGENDA TEMATICA

- AMBITO PAESISTICO FLUVIALE DEL FIUME SANGRO
- ZONA A1 CONSERVAZIONE INTEGRALE (Art. 64, 65 NTA)
- ZONA A2 CONSERVAZIONE PARZIALE (Art. 66, 64 NTA)
- Zona B1 TRASFORMABILITA' MIRATA (Art. 68, 69 NTA)
- Zona C1 TRASFORMABILITA' CONDIZIONATA (Art. 70, 71 NTA)
- ZONA D TRASFORMABILITA' REGIME ORDINARIO (Art. 72, 73 NTA)
- INSEDIAMENTI PRODUTTIVI CONSOLIDATI (Art. 5 NTA)
- INSEDIAMENTI RESIDENZIALI CONSOLIDATI (Art. 5 NTA)
- SITI A RISCHIO POTENZIALE DI CONTAMINAZIONE (D.G.R. 1033/2018)

Progressiva chilometrica	N.	
Comuni		
Province		
Impianti	Tipo - N. - Prog. - IN PROGETTO	Tipo - N. - Prog. - ESISTENTE
Attraversamenti	TIPOLOGIA ATTRAVERSATA (SS n. **, corso d'acqua, ferrovia, ecc.)	