



COROGRAFIA Scala 1:250.000



|   |            |                        |   |            |              |   |  |  |
|---|------------|------------------------|---|------------|--------------|---|--|--|
| 1   | 02/07/2021 | EMISSIONE PER PERMESSI | V.PELLICCIA   | F.VITALI   | G.CICCARELLI |   |  |  |
| 0   | 07/05/2021 | EMISSIONE PER COMMENTI | V.PELLICCIA   | F.VITALI   | G.CICCARELLI |   |  |  |
| INDICE  | DATA       | REVISIONI              | ELABORATO   | VERIFICATO | APPROVATO    |   |  |  |
|  <br>Rif. TFM:011-PJM4-013-91-DT-D-5203 |            |                        | Dis. <b>RIM-SR-101</b>  |            |              |   |  |  |
|   |            |                        | Fg. <b>1</b> di <b>4</b>  |            |              |   |  |  |
| RIFACIMENTO GASDOTTI RETE DI CASALBORDINO E OPERE CONNESSE<br>Var. Der. Casalbordino-Paglieta-Atessa<br>DN 200 (8"), DP 75 bar  |            |                        | Comm. <b>NR/20400</b>   |            |              |   |  |  |
|   |            |                        | INDICE <table border="1" style="display: inline-table; vertical-align: middle;"> <tr> <td>1</td> <td></td> <td></td> <td></td> <td></td> <td></td> </tr> </table> |            |              | 1 |  |  |
| 1   |            |                        |   |            |              |   |  |  |
| STRUMENTI DI TUTELA E PIANIFICAZIONE REGIONALE<br>RIMOZIONE CONDOTTE E IMPIANTI ESISTENTI   |            |                        | Scala <b>1 : 10000</b>  |            |              |   |  |  |
|   |            |                        | Sostituisce il .....<br>Sostituito dal .....  |            |              |   |  |  |



RIFACIMENTO GASDOTTI RETE DI CASALBORDINO E OPERE CONNESSE  
 Var. Der. Casalbordino-Paglieta-Atessa DN 200 (8"), DP 75 bar

|   |            |                        |   |            |              |
|---|------------|------------------------|---|------------|--------------|
| 1   | 02/07/2021 | EMISSIONE PER PERMESSI | V.PELLICCIA   | F.VITALI   | G.CICCARELLI |
| 0   | 07/05/2021 | EMISSIONE PER COMMENTI | V.PELLICCIA   | F.VITALI   | G.CICCARELLI |
| INDICE  | DATA       | REVISIONI              | ELABORATO   | VERIFICATO | APPROVATO    |
|  |            |                        |  |            |              |
|   |            |                        | Dis.  | RIM-SR-101 |              |
|   |            |                        | Comm.   | NR/20400   |              |

Foglio  
**2**  
 di 4  
 Scala  
**1:10000**

STRUMENTI DI TUTELA E PIANIFICAZIONE REGIONALE  
 RIMOZIONE CONDOTTE E IMPIANTI ESISTENTI

Il presente disegno e' di proprieta' aziendale - La Societa' tutelera' i propri diritti a termine di legge.

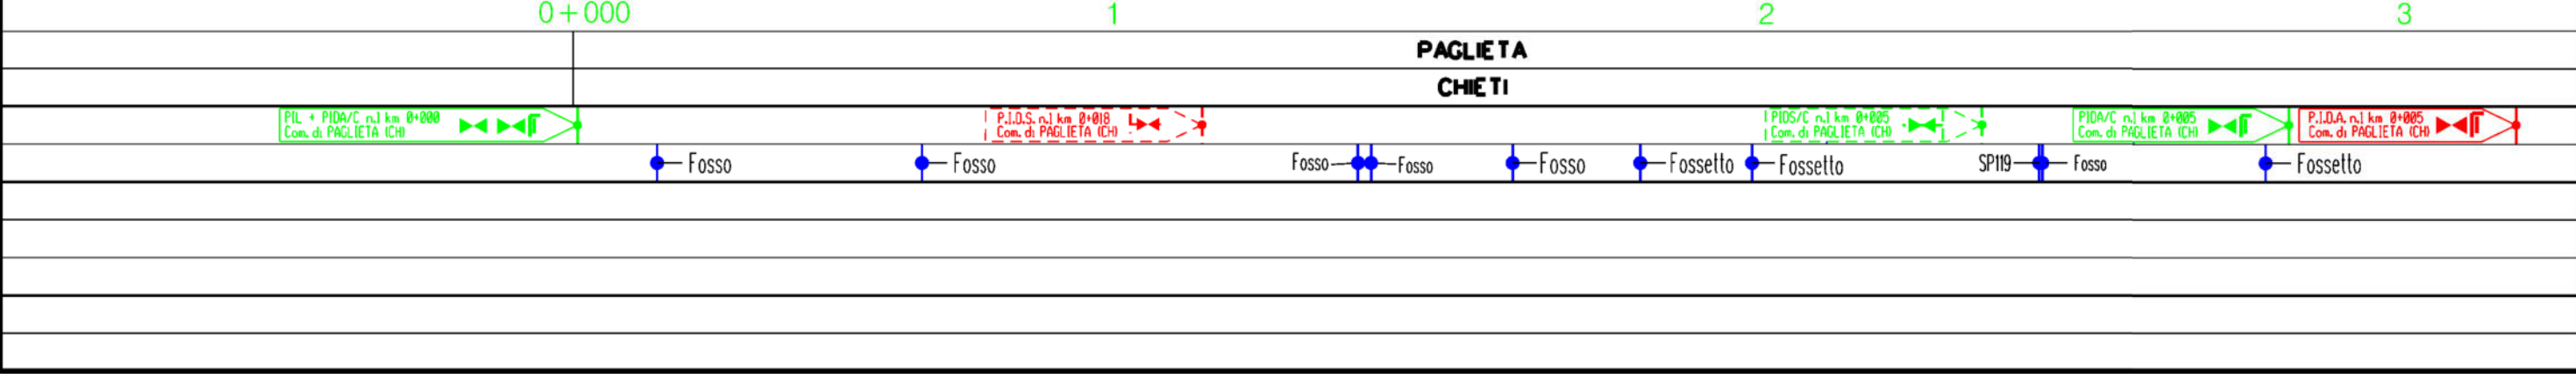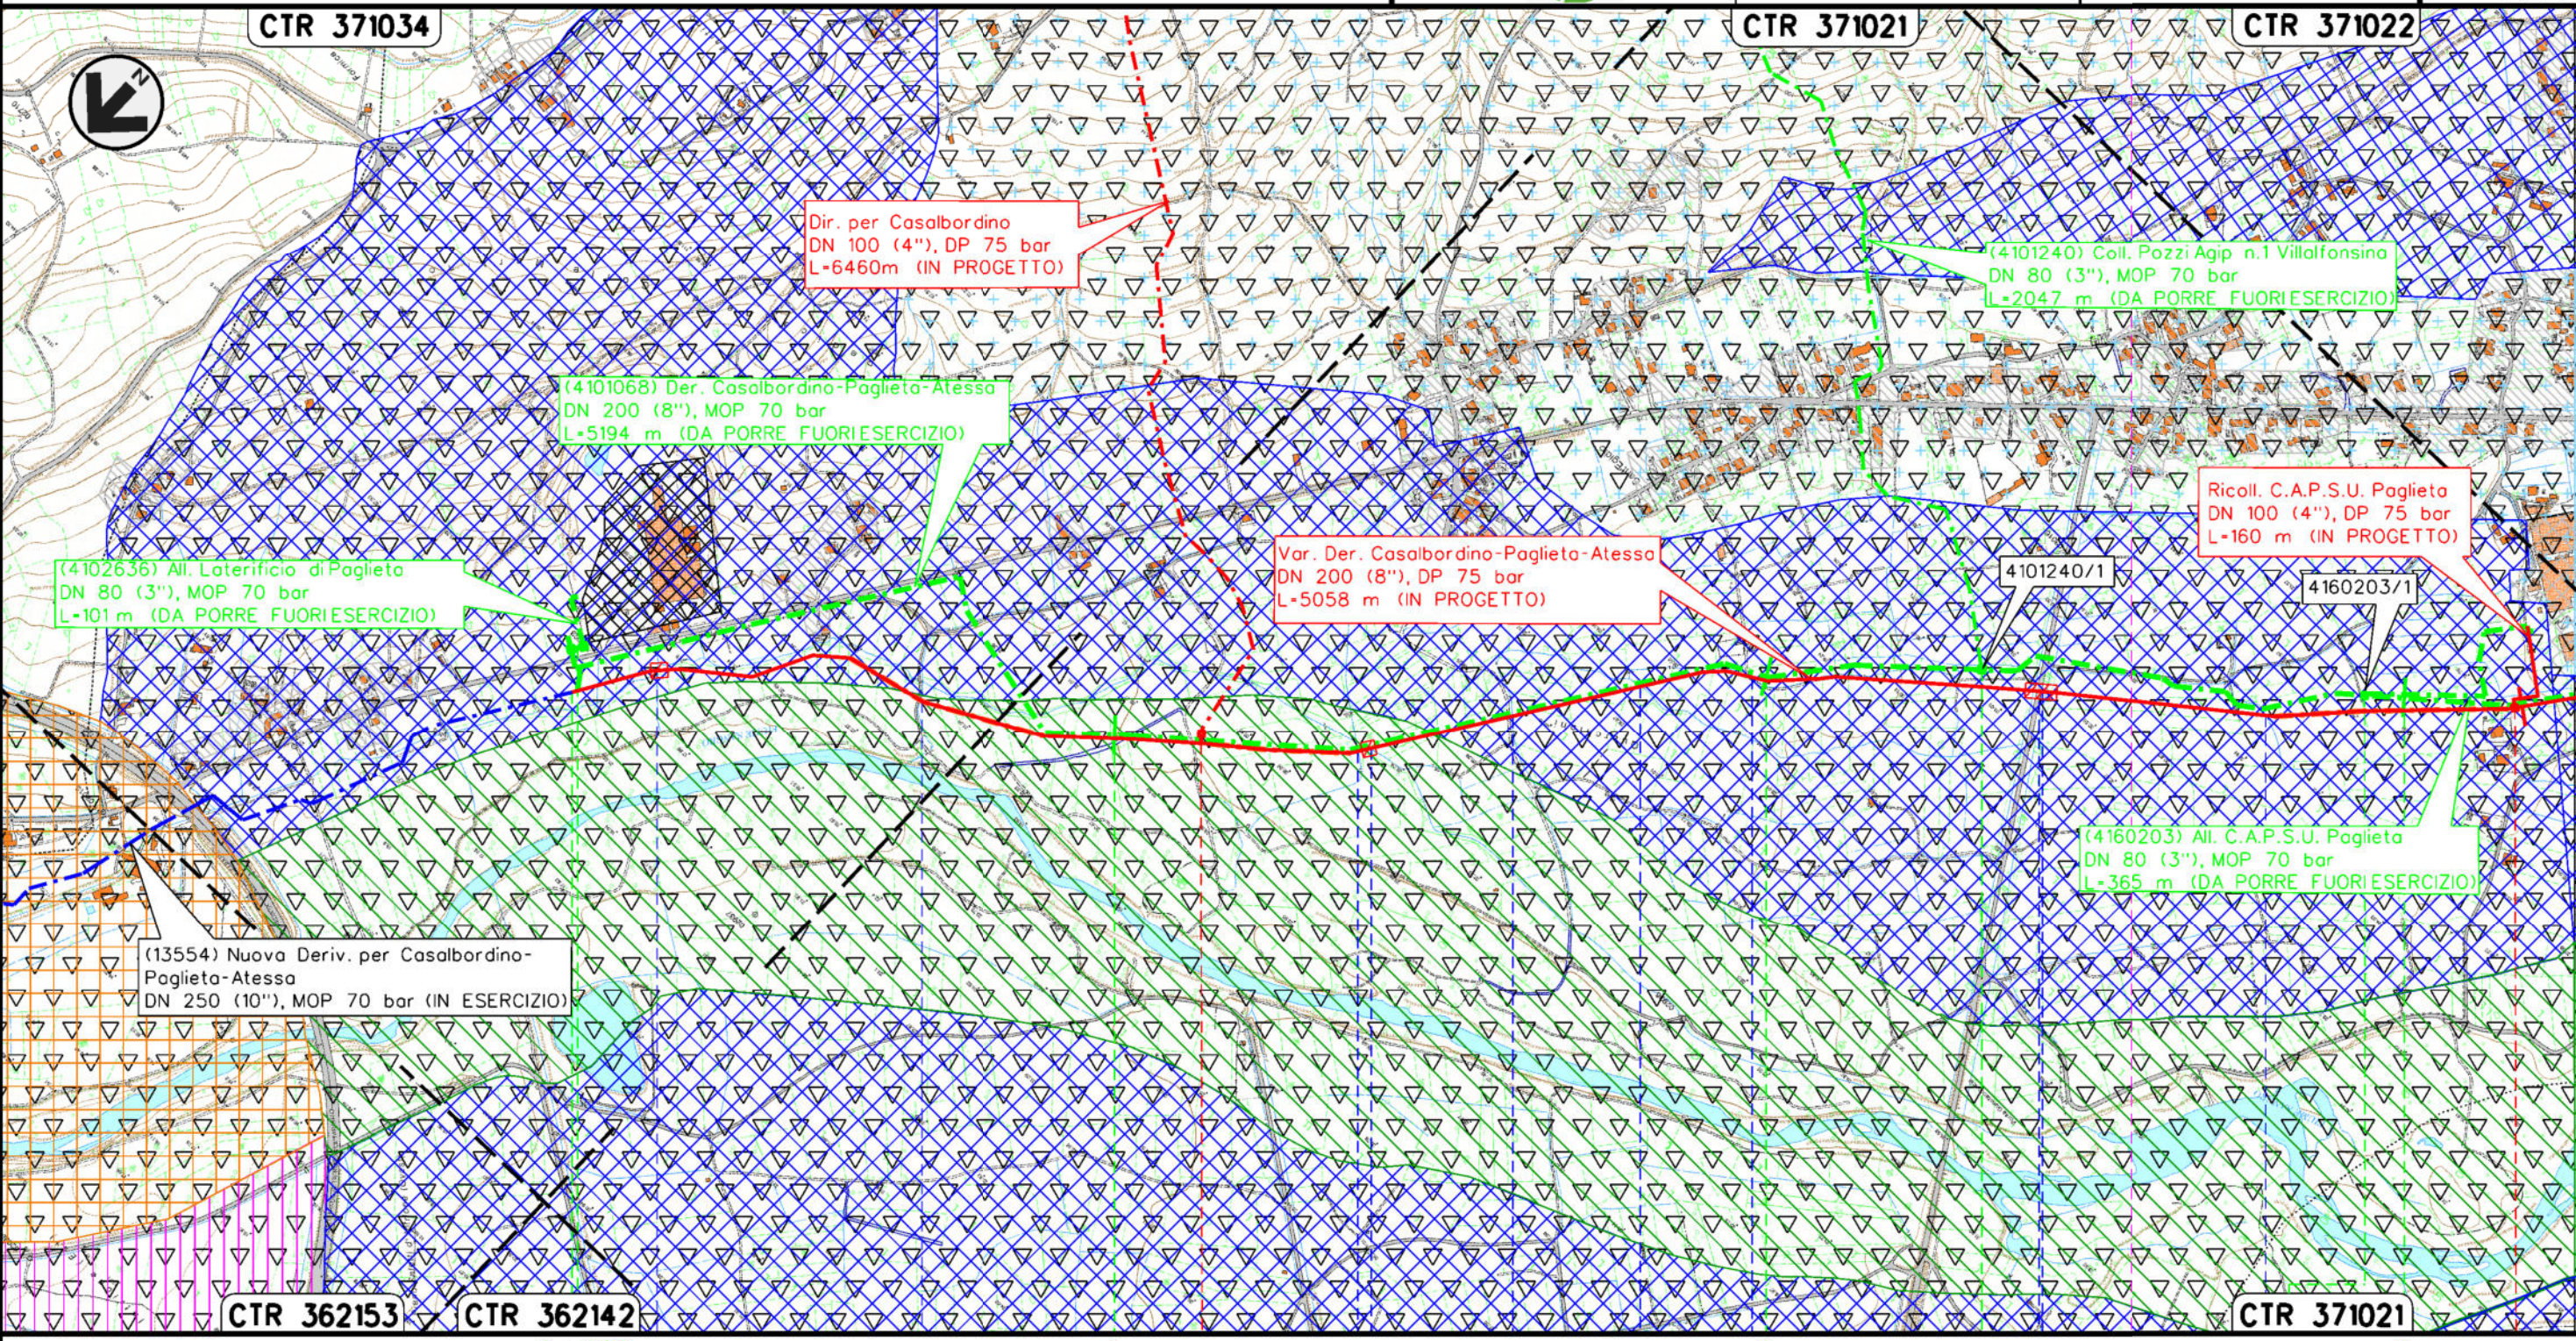


RIFACIMENTO GASDOTTI RETE DI CASALBORDINO E OPERE CONNESSE  
 Var. Der. Casalbordino-Paglieta-Atessa DN 200 (8"), DP 75 bar


| 1   | 02/07/2021 | EMISSIONE PER PERMESSI | V.PELLICCIA | F.VITALI   | G.CICCARELLI |
|---|------------|------------------------|-------------|------------|--------------|
| 0   | 07/05/2021 | EMISSIONE PER COMMENTI | V.PELLICCIA | F.VITALI   | G.CICCARELLI |
| INDICE  | DATA       | R E V I S I O N I      |             |            |              |
|   |            |                        | ELABORATO   | VERIFICATO | APPROVATO    |
|   |            |                        | Dis.        | RIM-SR-101 |              |
|   |            |                        | Comm.       | NR/20400   |              |

Foglio  
**3**  
 di 4  
 Scala  
**1:10000**

STRUMENTI DI TUTELA E PIANIFICAZIONE REGIONALE  
 RIMOZIONE CONDOTTE E IMPIANTI ESISTENTI

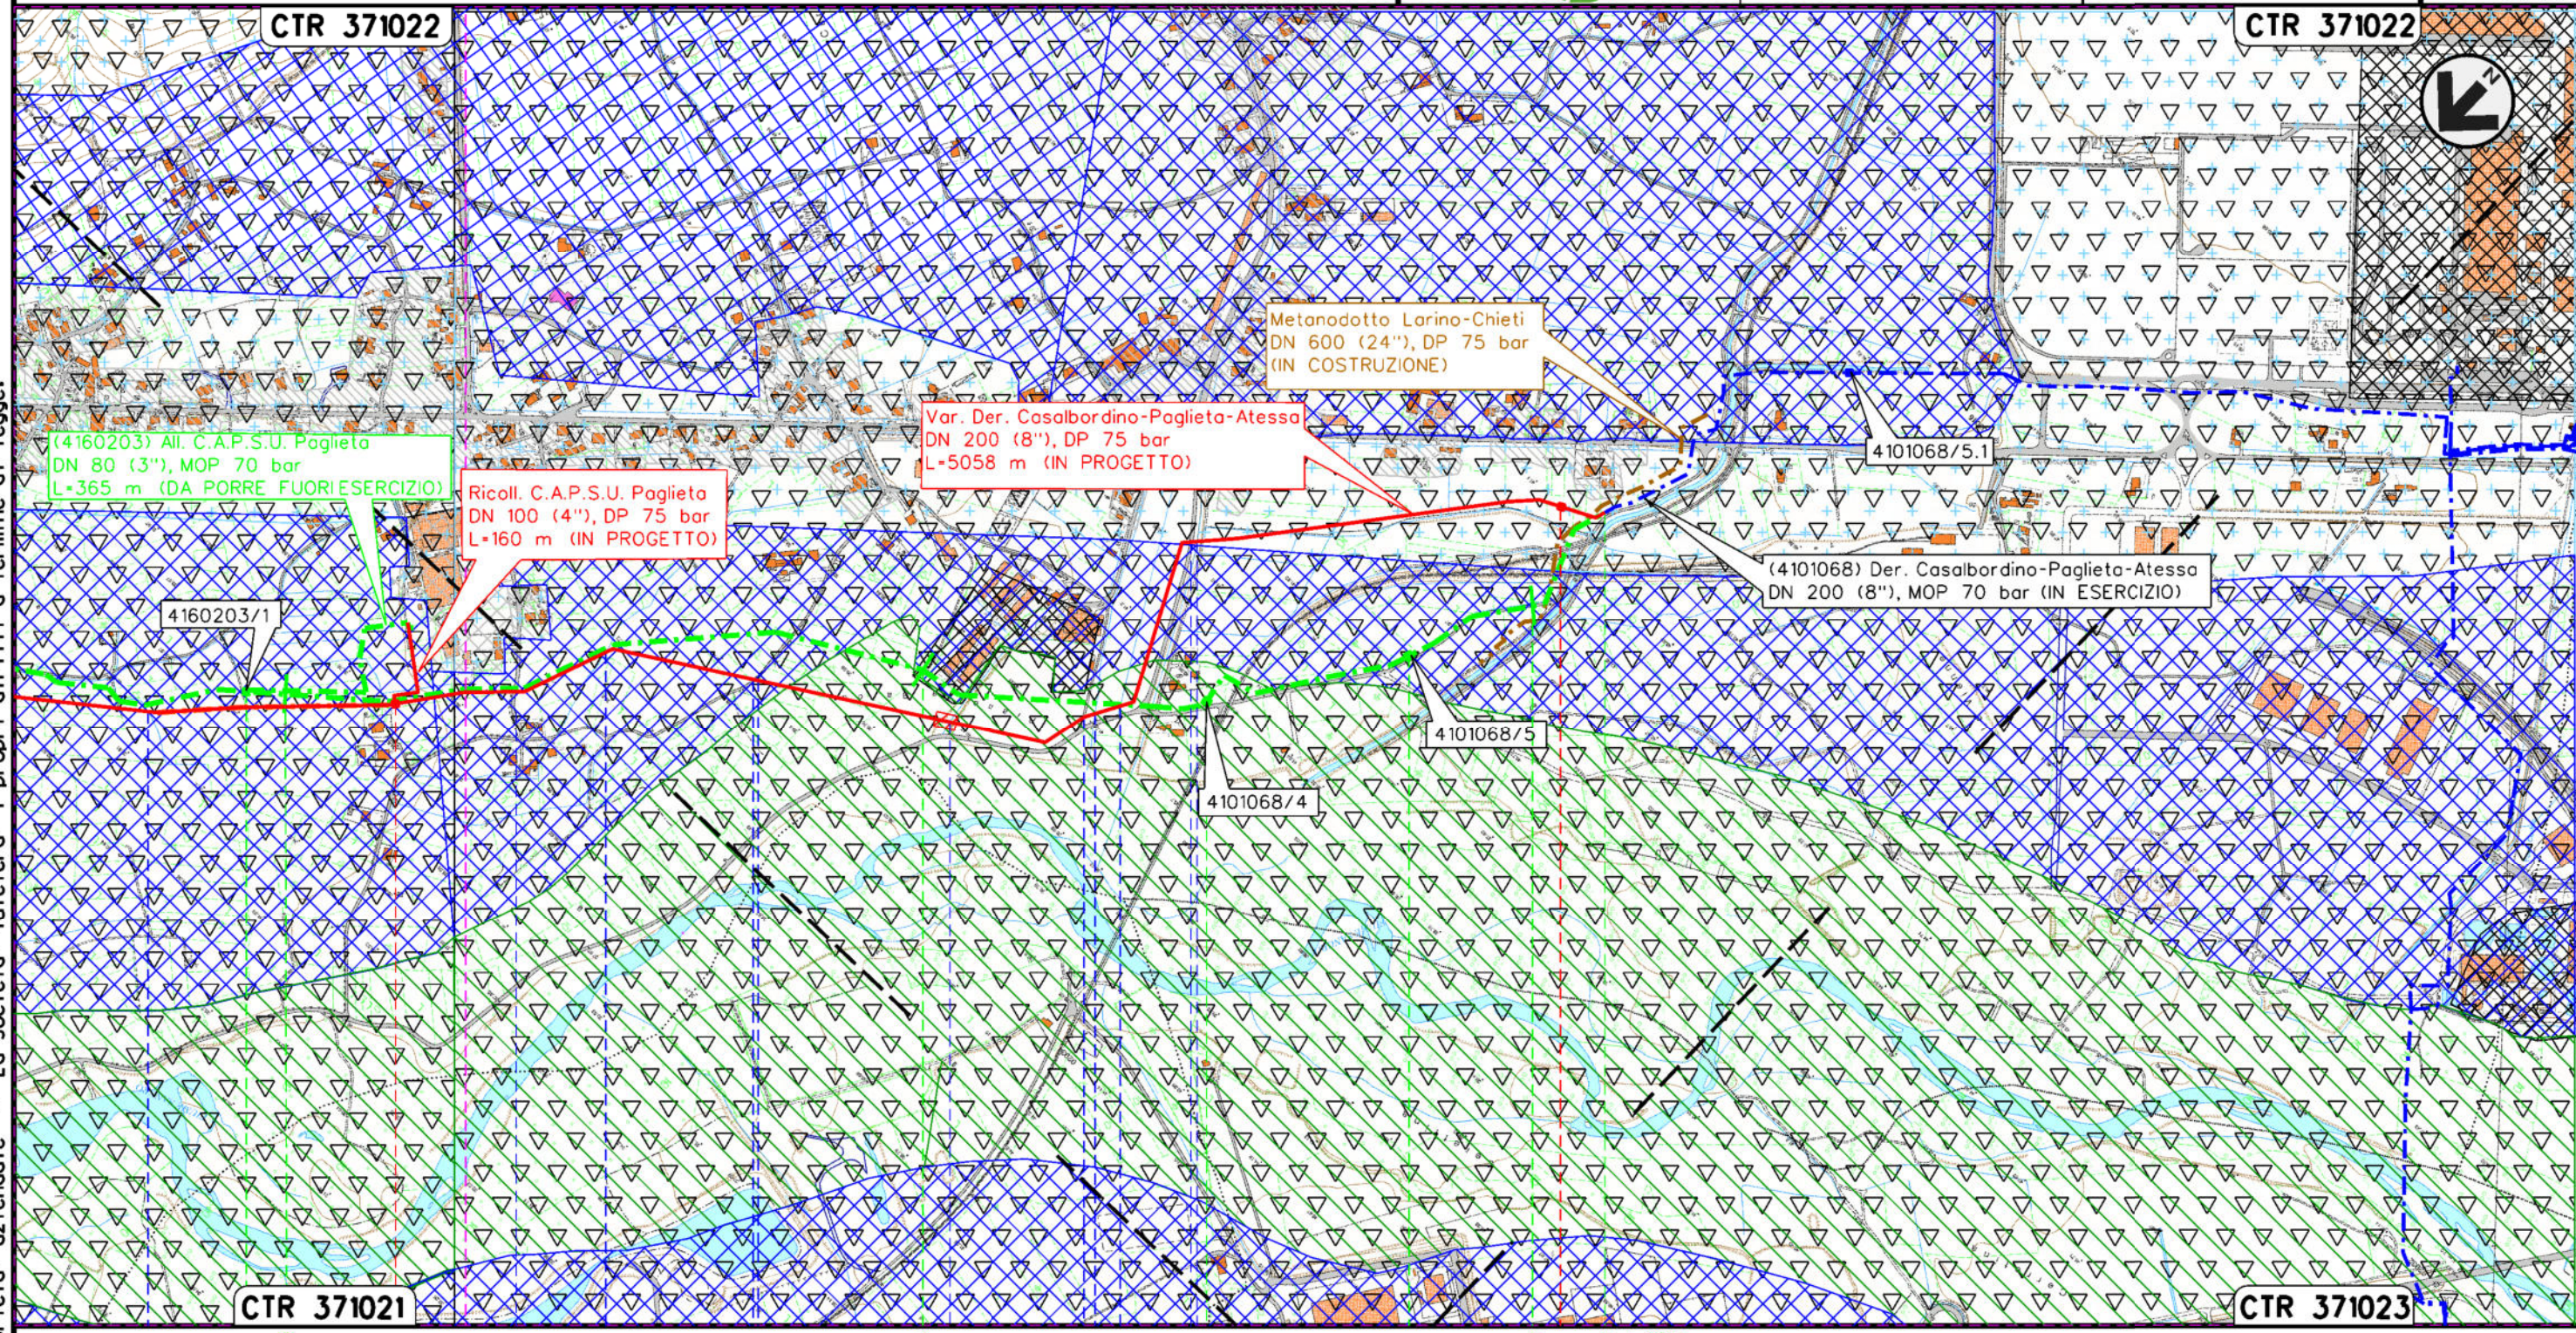

Il presente disegno e' di proprieta' aziendale - La Societa' tutelera' i propri diritti a termine di legge.

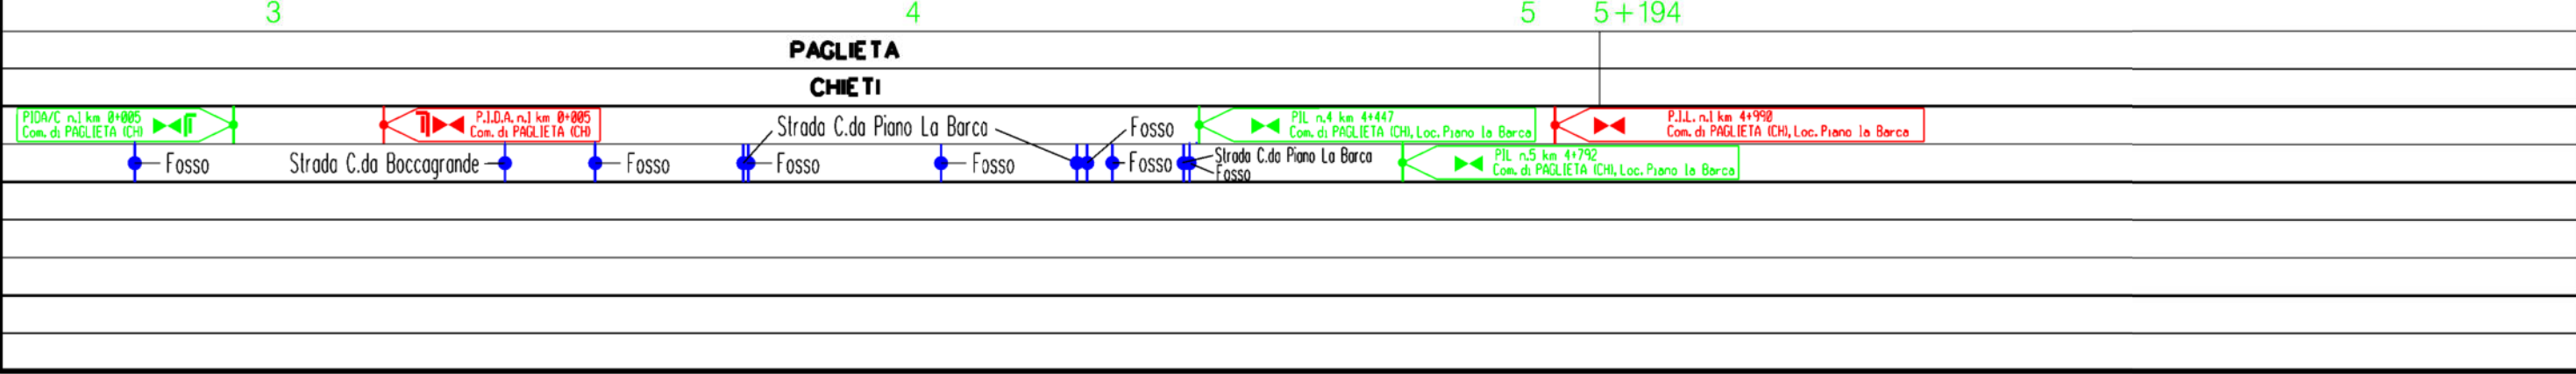

|        |            |                        |            |            |              |
|--------|------------|------------------------|------------|------------|--------------|
| 1      | 02/07/2021 | EMISSIONE PER PERMESSI | V.PELICCIA | F.VITALI   | G.CICCARELLI |
| 0      | 07/05/2021 | EMISSIONE PER COMMENTI | V.PELICCIA | F.VITALI   | G.CICCARELLI |
| INDICE | DATA       | R E V I S I O N I      |            |            |              |
|        |            | ELABORATO              |            | VERIFICATO | APPROVATO    |
|        |            | Dis.                   |            | RIM-SR-101 |              |
|        |            | Comm.                  |            | NR/20400   |              |



LEGENDA

SIMBOLOGIA CARTOGRAFICA

- |  |  |  |   |
|--|--|--|---|
|  | Metanodotto in progetto                    |  | Altri metanodotti in progetto                             |
|  | Metanodotti in esercizio                   |  | Metanodotto SGI in costruzione                            |
|  | Metanodotti da porre fuori esercizio       |  | Gallerie, Tunnel, Mini-Microtunnel, Raise Boring e T.O.C. |
|  | Aree impianti stacco-terminale in progetto |  | Impianti di linea in progetto                             |
|  | Aree impianti stacco-terminale esistenti   |  | Impianti di linea su rete in esercizio                    |
|  | Limite sovrapposizione fogli               |  | Impianti di linea da porre fuori esercizio                |

SIMBOLOGIA MECCANICA

- Punto di intercettazione di linea (P.I.L.)
- Punto di intercettazione di derivazione importante (P.I.D.I.)
- Punto di intercettazione di derivazione semplice con stacco da P.I.L. (P.I.D.S.)
- Punto di intercettazione e derivazione semplice con stacco da Linea (P.I.D.S.)
- Punto di intercettazione con discaggio di allacciamento (P.I.D.A.)
- Punto predisposto per il discaggio di allacciamento (P.P.D.A.)
- Punto di sezionamento elettrico terminale (P.S.E.T.)
- Stazione predisposta per lancio e ricevimento PIG
- Impianto di riduzione/egolazione della pressione

LEGENDA TEMATICA

- AMBITO PAESISTICO FLUVIALE DEL FIUME SANGRO
- ZONA A1 CONSERVAZIONE INTEGRALE (Art. 64, 65 NTA)
- ZONA A2 CONSERVAZIONE PARZIALE (Art. 66, 64 NTA)
- Zona B1 TRASFORMABILITA' MIRATA (Art. 68, 69 NTA)
- Zona C1 TRASFORMABILITA' CONDIZIONATA (Art. 70, 71 NTA)
- ZONA D TRASFORMABILITA' REGIME ORDINARIO (Art. 72, 73 NTA)
- INSEDIAMENTI PRODUTTIVI CONSOLIDATI (Art. 5 NTA)
- INSEDIAMENTI RESIDENZIALI CONSOLIDATI (Art. 5 NTA)
- SITA A RISCHIO POTENZIALE DI CONTAMINAZIONE (D.G.R. 1033/2018)

|                          |   |  |
|--------------------------|---|--|
| Progressiva chilometrica | N.  |  |
| Comuni                   |   |  |
| Province                 |   |  |
| Impianti                 |   |  |
| Attraversamenti          |   |  |
|                          | TIPOLOGIA ATTRAVERSATA<br>(SS n. **, corso d'acqua, ferrovia, ecc.) |  |
|                          |   |  |
|                          |   |  |
|                          |   |  |
|                          |   |  |