


Il presente disegno è di proprietà aziendale - La Società tutelera i propri diritti a termine di legge.

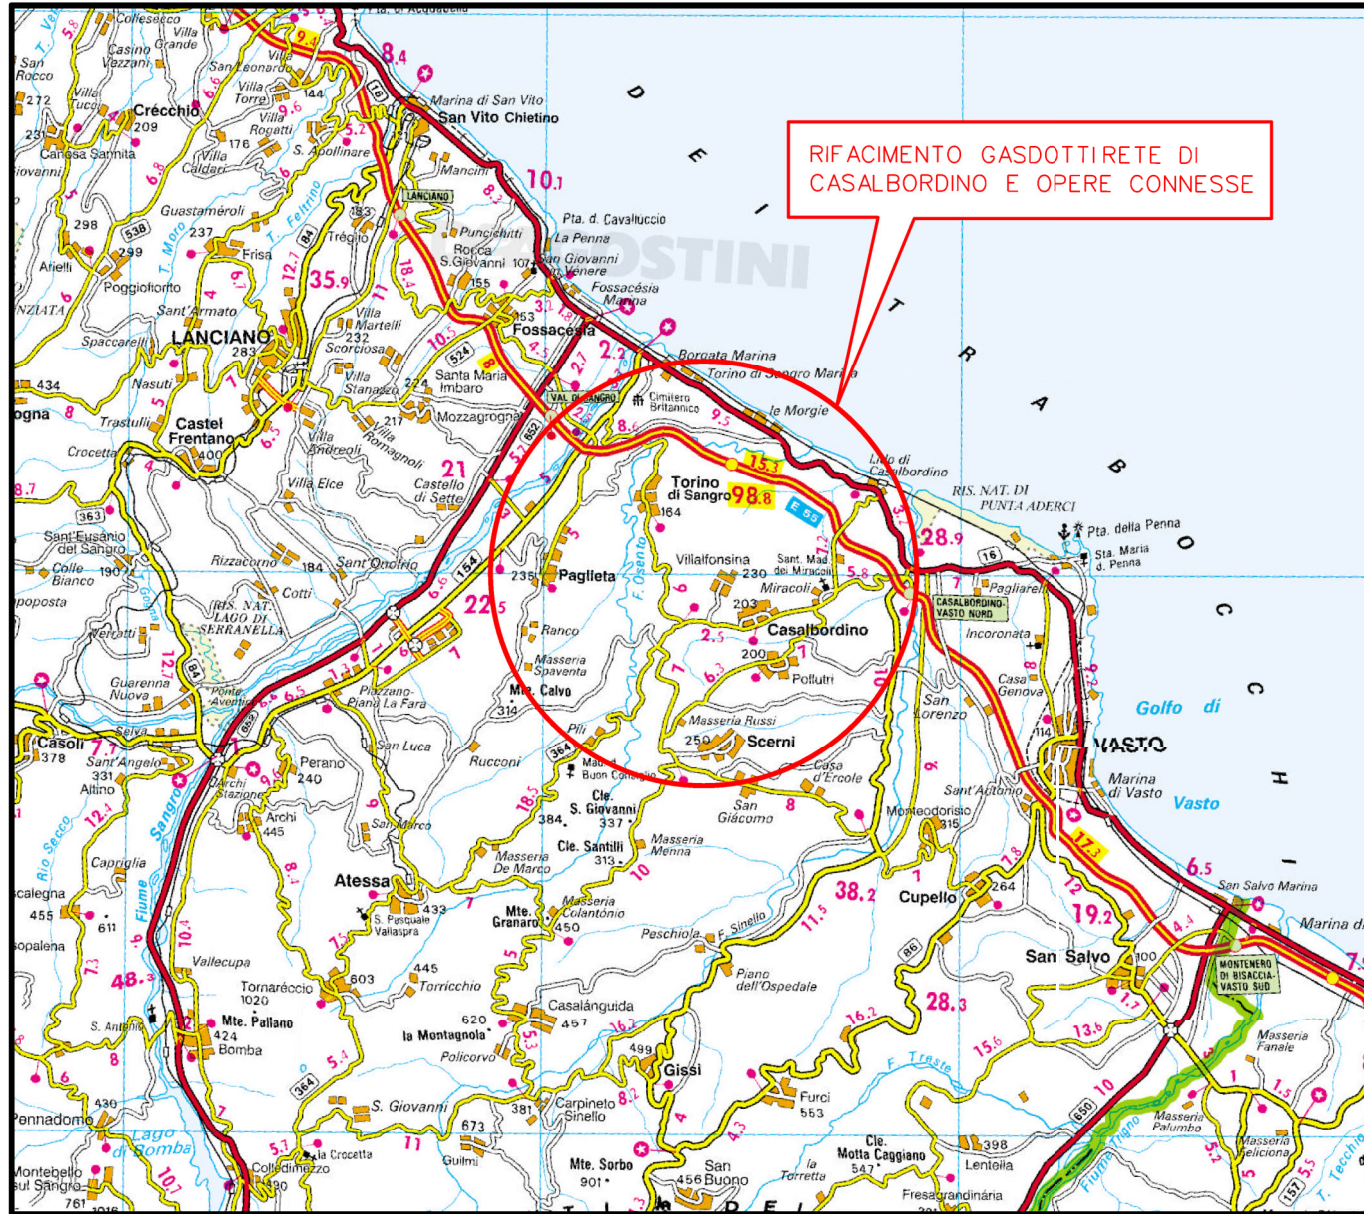

COROGRAFIA Scala 1:250.000



2	02/07/2021	AGGIORNAMENTO - EMISSIONE PER PERMESSI	V.PELLICCIA	F.VITALI	G.CICCARELL			
1	07/05/2021	EMISSIONE PER PERMESSI	V.PELLICCIA	F.VITALI	G.CICCARELL			
0	26/02/2021	EMISSIONE PER VERIFICA DI FATTIBILITA'	G.CANNA	G.VECCHIO	G.CICCARELL			
INDICE	DATA	REVISIONI	ELABORATO	VERIFICATO	APPROVATO			
  Rif. TFM:011-PJM4-013-10-DT-D-5206			Dis. <b>PG-PAI-002</b>					
			Fg. <b>1</b> di <b>4</b>					
RIFACIMENTO GASDOTTI RETE DI CASALBORDINO E OPERE CONNESSE Dir. per Casalbordino DN 100(4"), DP 75 bar			Comm. <b>NR/20400</b>					
			INDICE <table border="1" style="display: inline-table; vertical-align: middle;"> <tr> <td style="width: 20px; height: 20px; text-align: center;">0</td> <td style="width: 20px; height: 20px; text-align: center;">1</td> <td style="width: 20px; height: 20px; text-align: center;">2</td> <td style="width: 20px; height: 20px;"></td> <td style="width: 20px; height: 20px;"></td> <td style="width: 20px; height: 20px;"></td> </tr> </table>			0	1	2
0	1	2						
STRUMENTI DI TUTELA E PIANIFICAZIONE - PIANO DI ASSETTO IDROGEOLOGICO			Scala <b>1:10000</b>					
			Sostituisce il .....					
			Sostituito dal .....					



RIFACIMENTO GASDOTTI RETE DI CASALBORDINO E OPERE CONNESSE  
Dir. per Casalbordino DN 100(4"), DP 75 bar

2	02/07/2021	AGGIORNAMENTO - EMISSIONE PER PERMESSI	V.PELICCIA	F.VITALI	G.CICCARELLI
1	07/05/2021	EMISSIONE PER PERMESSI	V.PELICCIA	F.VITALI	G.CICCARELLI
INDICE	DATA	REVISIONI	ELABORATO	VERIFICATO	APPROVATO



Foglio  
**2**  
di 4  
Scala  
**1:10000**

STRUMENTI DI TUTELA E PIANIFICAZIONE -  
PIANO DI ASSETTO IDROGEOLOGICO



Dis. **PG-PAI-002**  
Comm. **NR/20400**

Il presente disegno e' di proprieta' aziendale - La Societa' tutelera' i propri diritti a termine di legge.

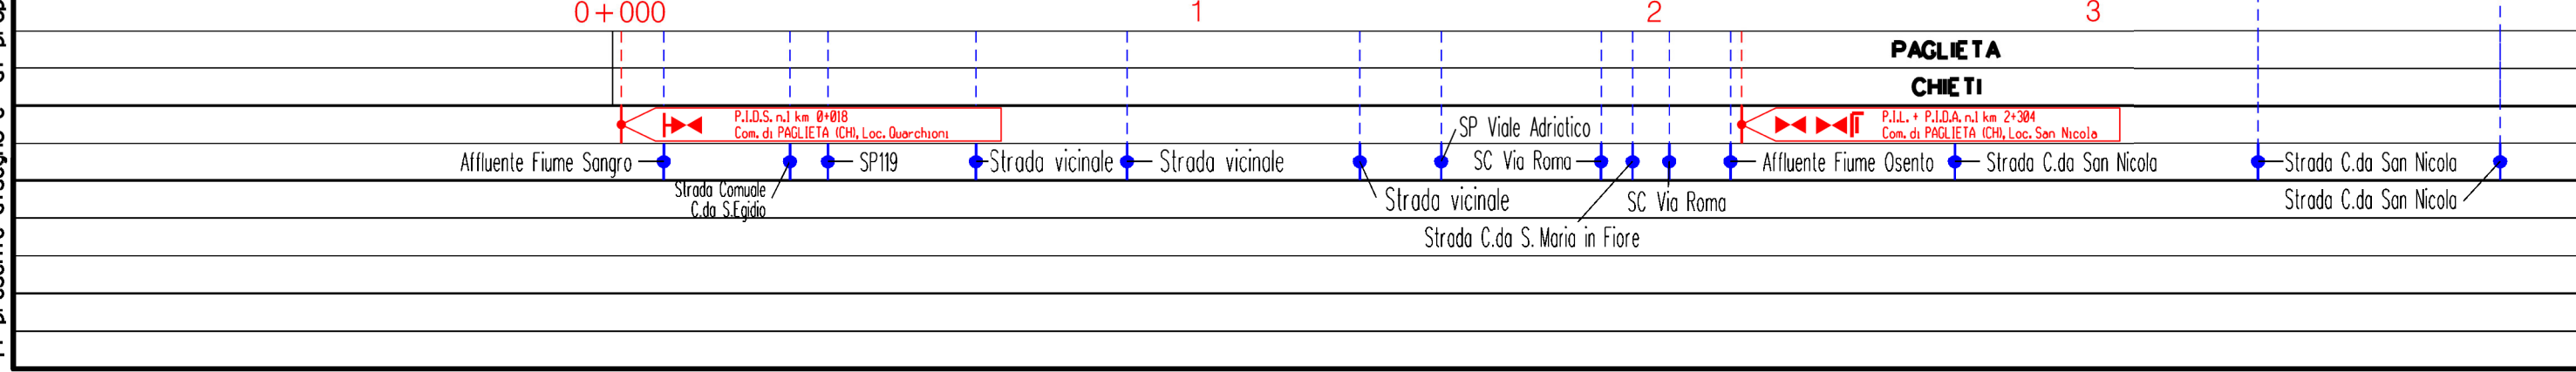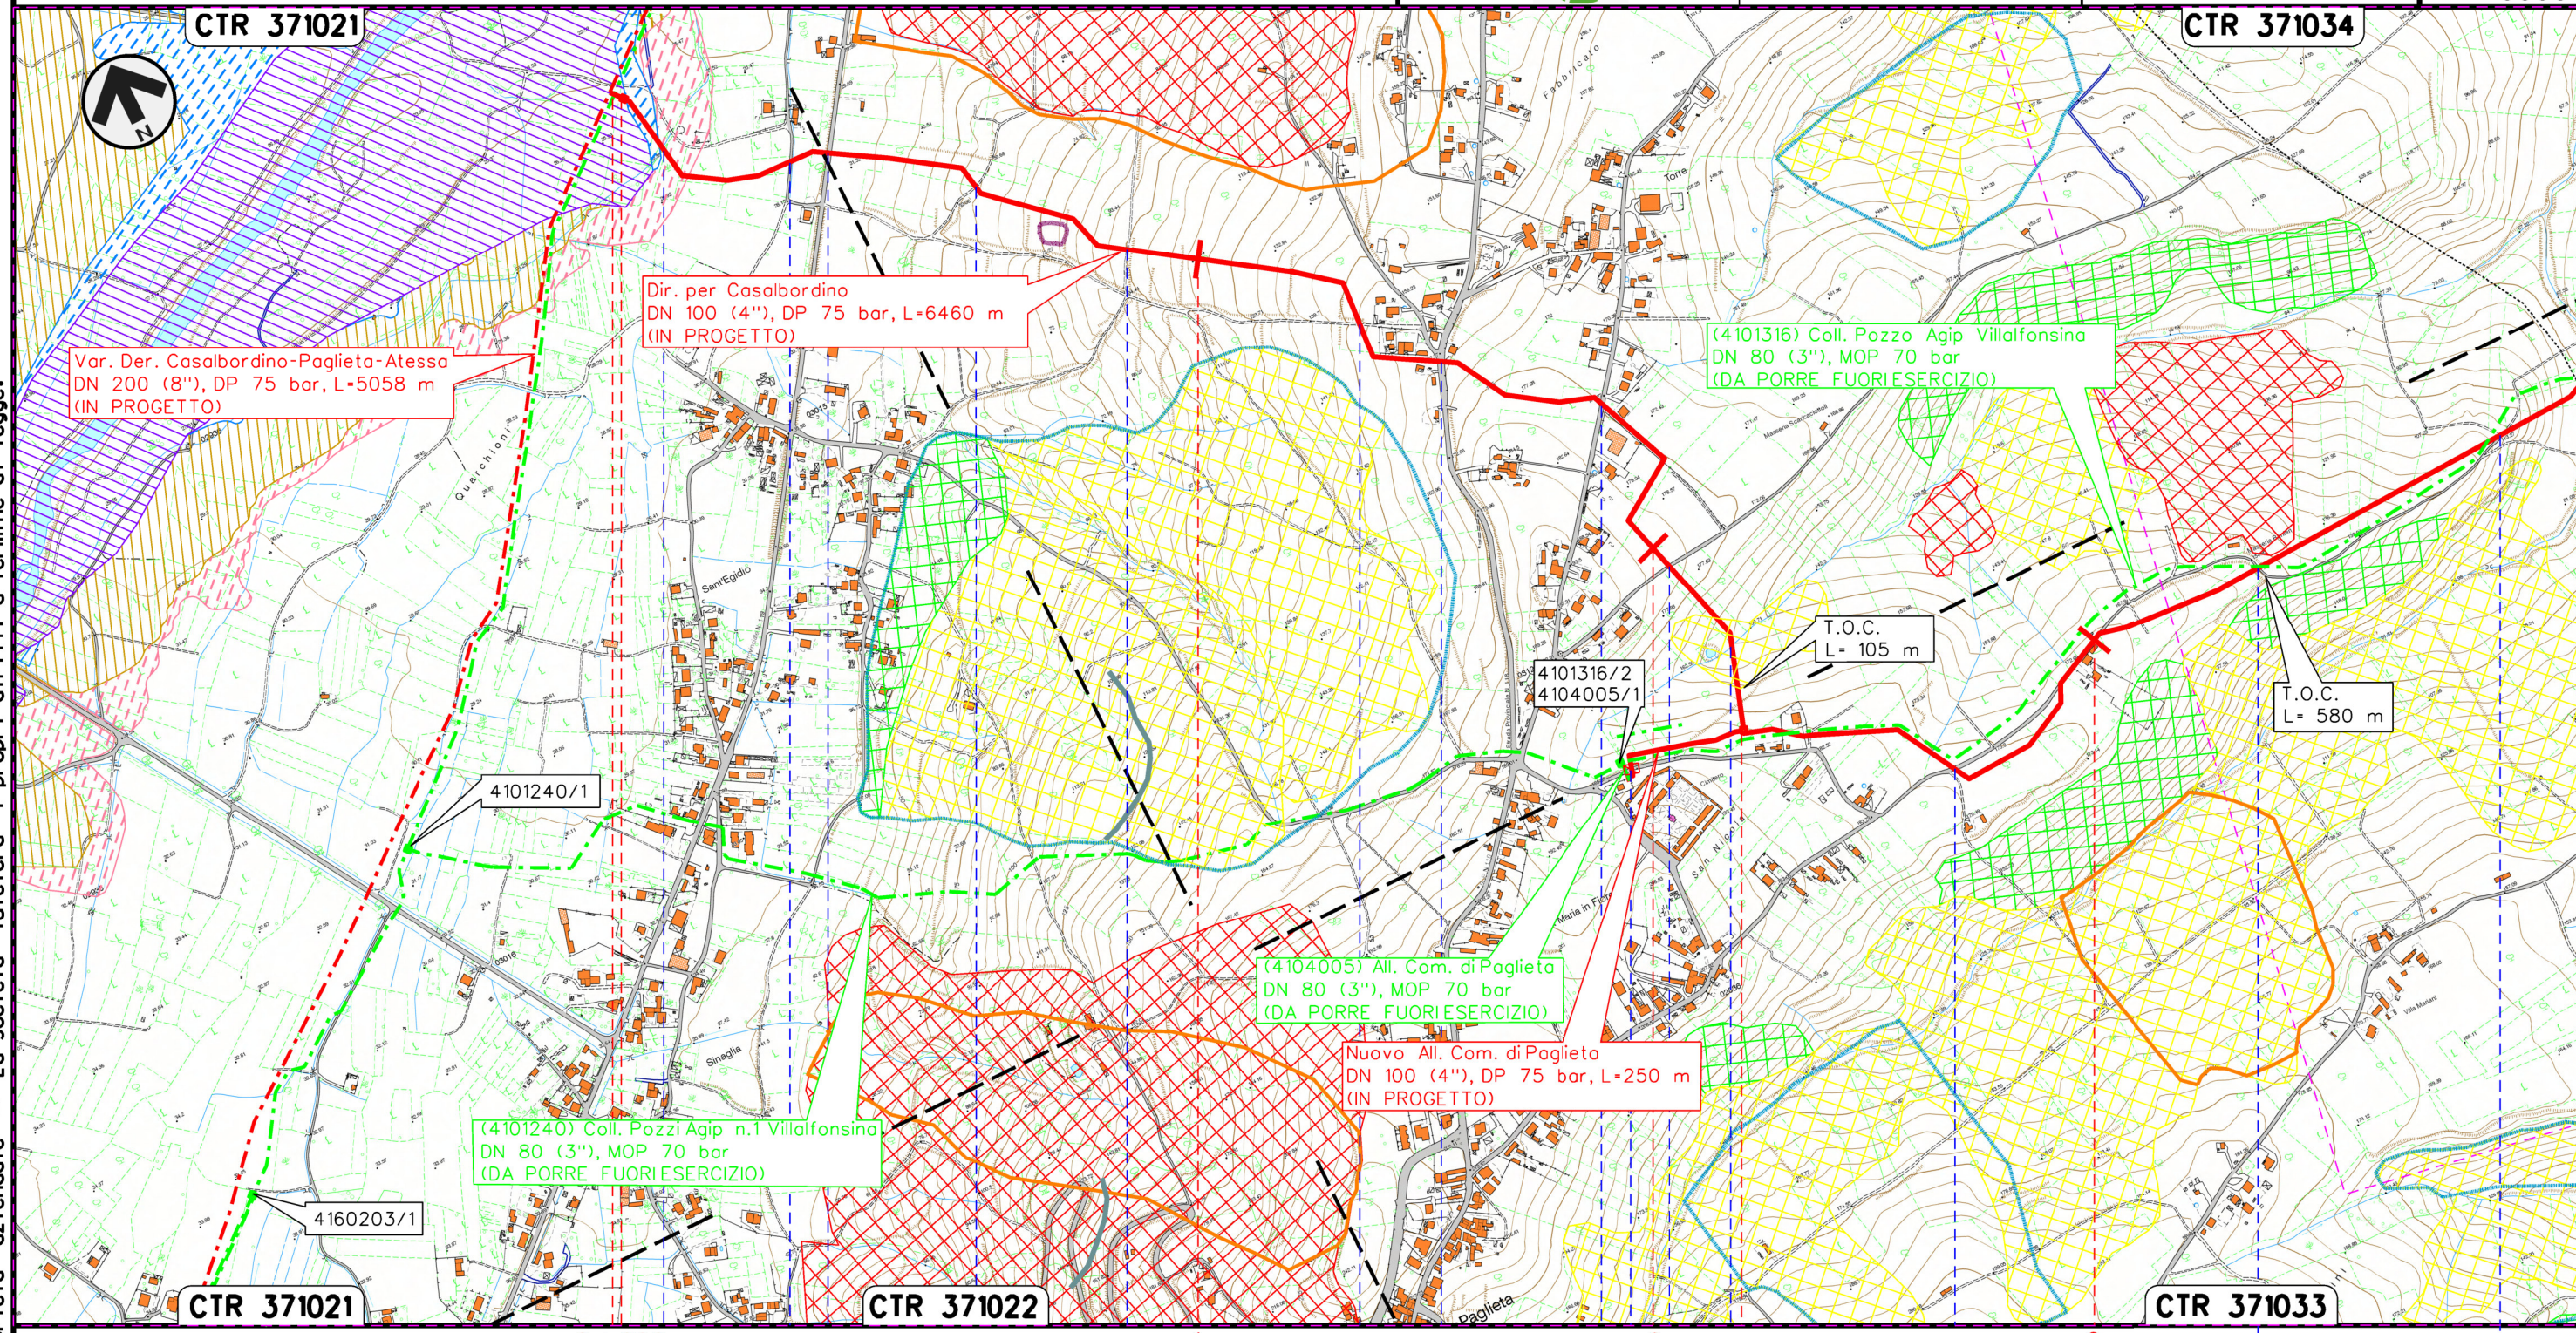




RIFACIMENTO GASDOTTI RETE DI CASALBORDINO E OPERE CONNESSE  
Dir. per Casalbordino DN 100(4"), DP 75 bar

STRUMENTI DI TUTELA E PIANIFICAZIONE -  
PIANO DI ASSETTO IDROGEOLOGICO

2	02/07/2021	AGGIORNAMENTO - EMISSIONE PER PERMESSI	V.PELICCIA	F.VITALI	G.CICCARELLI
1	07/05/2021	EMISSIONE PER PERMESSI	V.PELICCIA	F.VITALI	G.CICCARELLI
INDICE	DATA	REVISIONI	ELABORATO	VERIFICATO	APPROVATO
			Dis.	PG-PAI-002	
			Comm.	NR/20400	

Foglio  
**3**  
di 4  
Scala  
**1:10000**

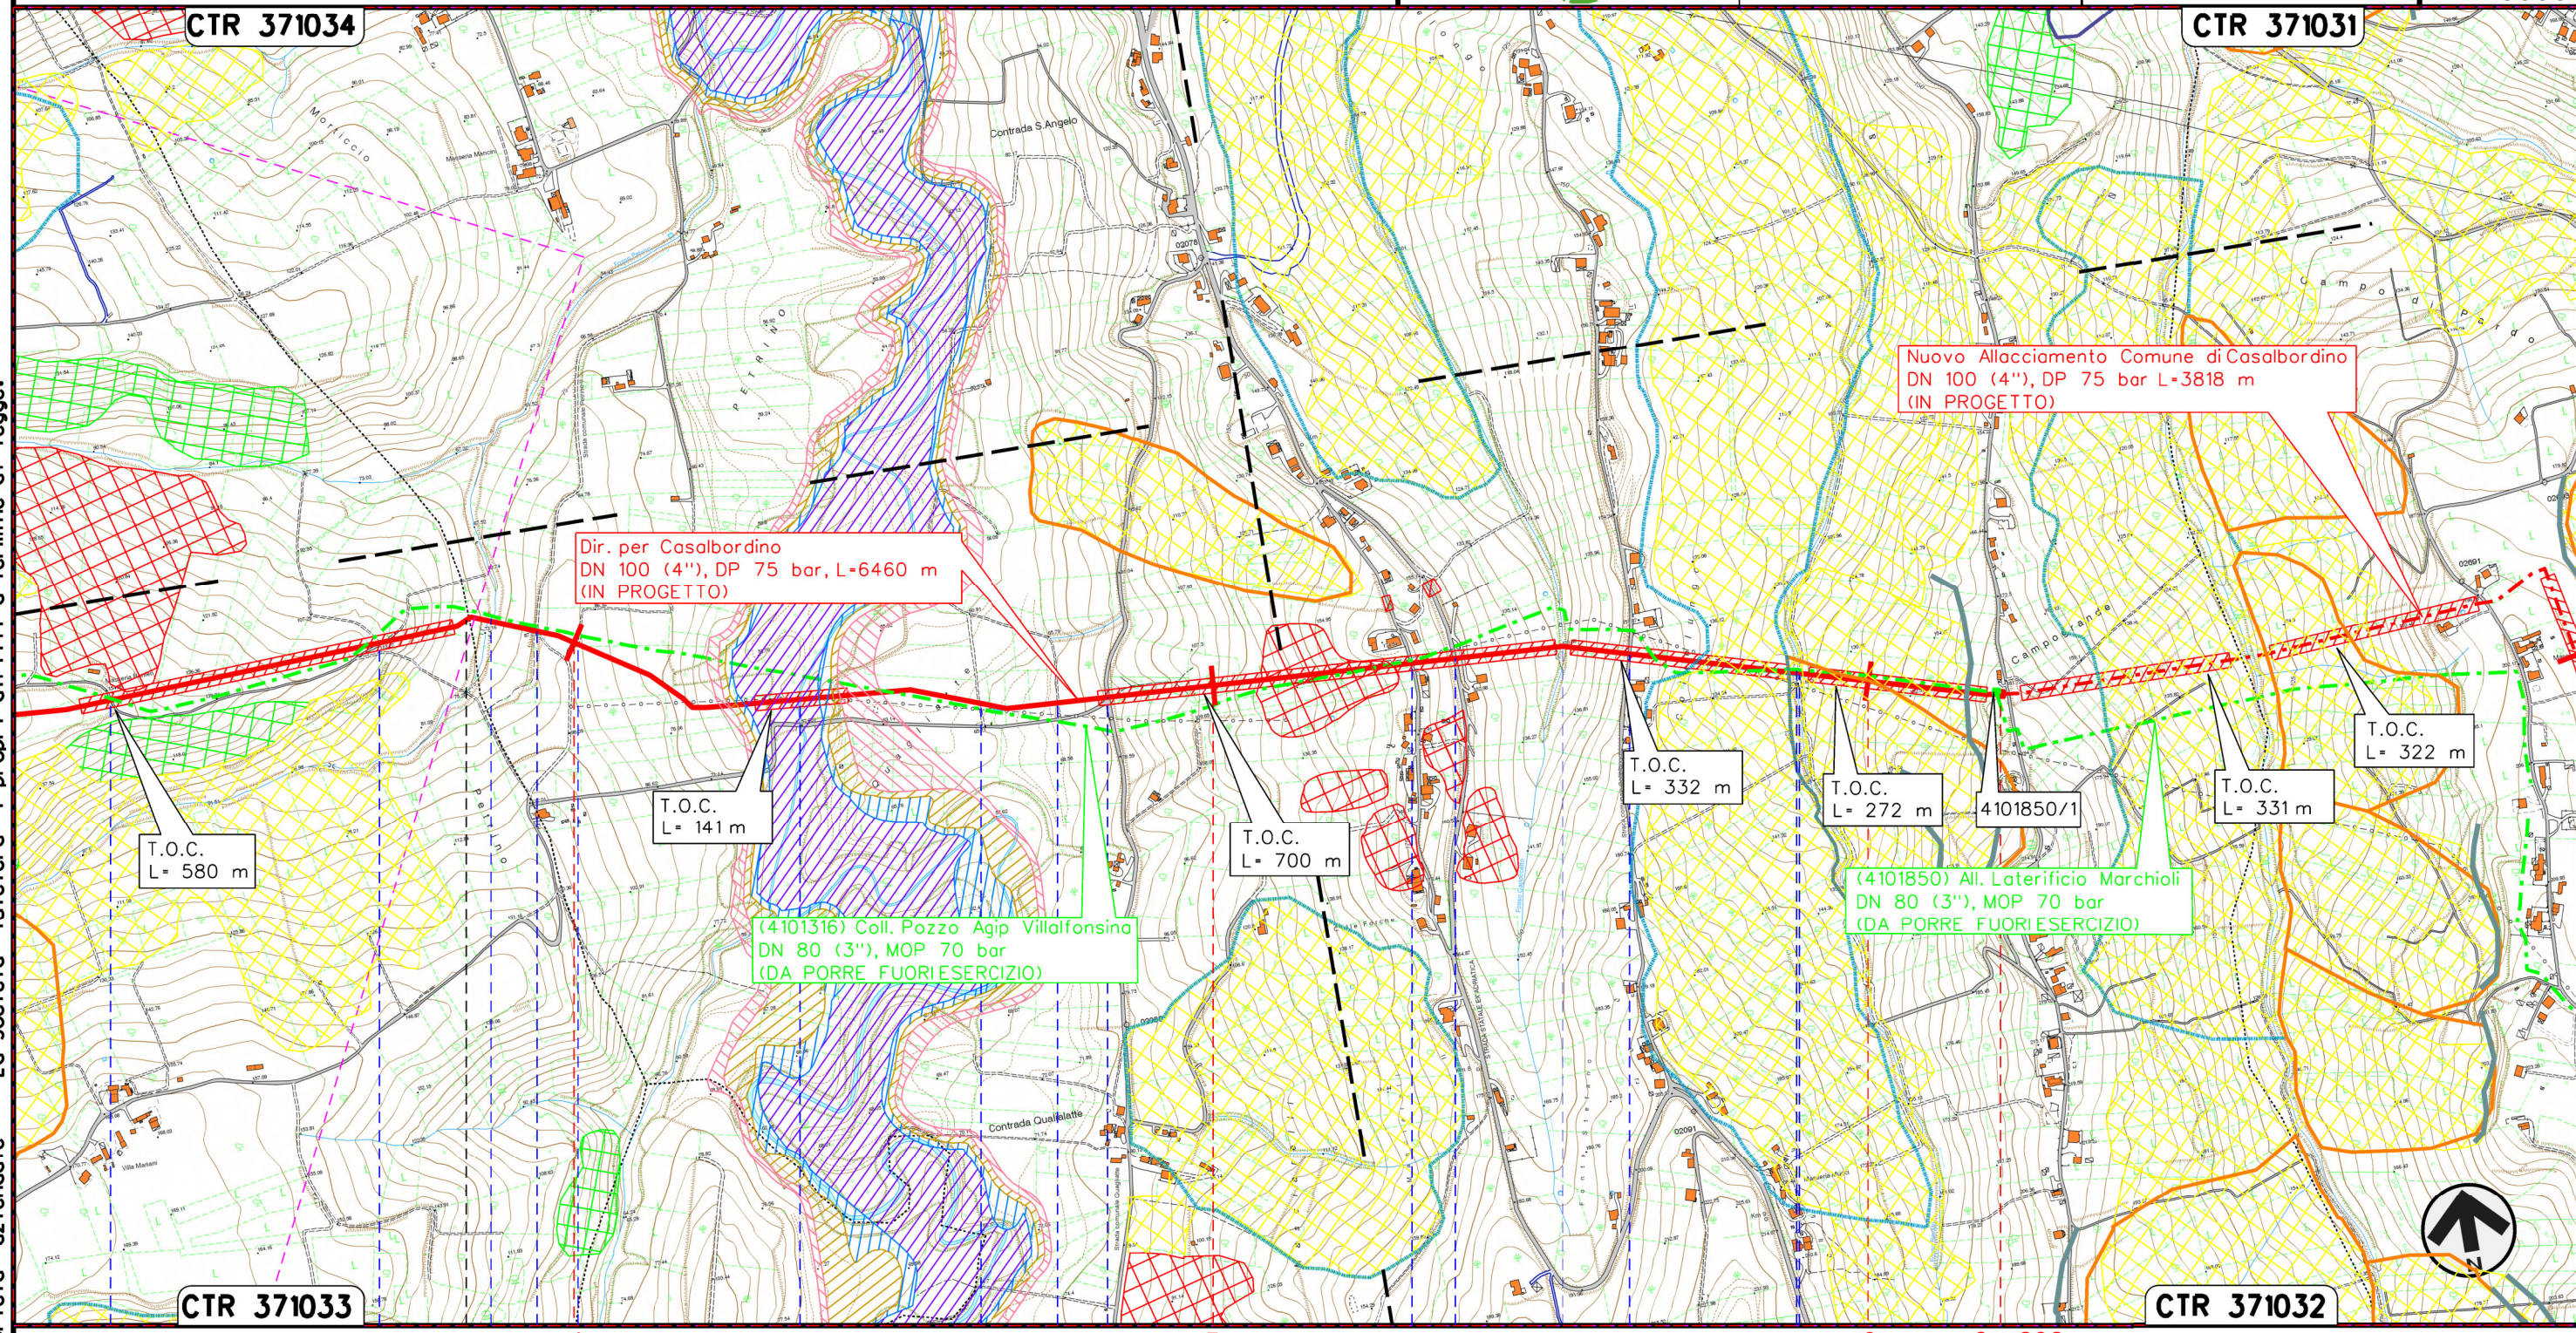

Il presente disegno e' di proprieta' aziendale - La Societa' tutelera' i propri diritti a termine di legge.

PAGLIETA

TORINO DI SANGRO  
CHIETI

- Strada C.da San Nicola
- Strada C.da San Nicola
- Strada vicinale
- Strada vicinale
- Fiume Osesto
- Strada Comunale C.da Quagliatelle
- Strada vicinale
- Strada vicinale
- SC Via S. Angelo
- SP Via S. Angelo
- Fosso Carlocetto
- Strada Comunale C.da Colalongo
- Strada Vicinale
- Fosso Rovato









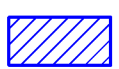


P.I.D.S./C n.1 km 0+000 Com. di PAGLIETA (CH)








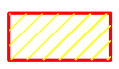



2	02/07/2021	AGGIORNAMENTO – EMISSIONE PER PERMESSI	V.PELLICCIA	F.VITALI	G.CICCARELLI
1	07/05/2021	EMISSIONE PER PERMESSI	V.PELLICCIA	F.VITALI	G.CICCARELLI
INDICE	DATA	R E V I S I O N I			ELABORATO
				 Rif. TFM:011-PJM4-013-10-DT-D-5206	
Dis.			PG-PAI-002		
Comm.			NR/20400		

LEGENDA

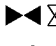SIMBOLOGIA CARTOGRAFICA

- |   |  |
|---|--|
|  Metanodotto in progetto                           |  Altri metanodotti in progetto                             |
|  Metanodotti in esercizio                          |  Gallerie, Tunnel, Mini-Microtunnel, Raise Boring e T.O.C. |
|  Metanodotti da porre fuori esercizio e recuperare |  Impianti di linea in progetto                             |
|  Aree impianti stacco-terminale in progetto        |  Impianti di linea su rete in esercizio                    |
|  Aree impianti stacco-terminale esistenti          |  Impianti di linea da porre fuori esercizio                |
|  Limite sovrapposizione fogli                      |  |





SIMBOLOGIA MECCANICA

-  Punto di intercettazione di linea (P.I.L.)
-  Punto di intercettazione di derivazione importante (P.I.D.I.)
-  Punto di intercettazione di derivazione semplice con stacco da P.I.L. (P.I.D.S.)
-  Punto di intercettazione e derivazione semplice con stacco da Linea (P.I.D.S.)
-  Punto di intercettazione con discaggio di allacciamento (P.I.D.A.)
-  Punto predisposto per il discaggio di allacciamento (P.P.D.A.)
-  Punto di sezionamento elettrico terminale (P.S.E.T.)
-  Stazione predisposta per lancio e ricevimento PIG
-  Impianto di riduzione/ regolazione della pressione

LEGENDA TEMATICA





Piano Stralcio di Bacino per l'Assetto Idrogeologico dei Bacini di Rilievo Regionale Abruzzesi

Carta delle Pericolosità

-  Pericolosità moderata – P1
-  Pericolosità elevata – P2
-  Pericolosità molto elevata – P3
-  Pericolosità da Scarpata





Inventario dei Fenomeni Franosi in Italia

Tipologia

-  Scivolamento rotazionale-traslativo
-  Colamento lento
-  Aree con frane superficiali diffuse
-  Complesso




Piano Stralcio Difesa Alluvioni – Autorità dei Bacini di Rilievo Regionale dell'Abruzzo e del Bacino Interregionale del Fiume Sangro

Aree di Pericolosità idraulica

-  Pericolosità Moderata – P1
-  Pericolosità Media – P2
-  Pericolosità Elevata – P3
-  Pericolosità Molto Elevata – P4

Fenomeni franosi rilevati in campo

-  Frana rilevata in campo

Progressiva chilometrica	N.	
Comuni		
Province		
Impianti	 Tipo - N. - Prog. - IN PROGETTO	 Tipo - N. - Prog. - ESISTENTE
Attraversamenti	 TIPOLOGIA ATTRAVERSATA (SS n. **, corso d'acqua, ferrovia, ecc.)	