


Il presente disegno e' di proprieta' aziendale - Lo Societa' tutelera' i propri diritti a termine di legge.

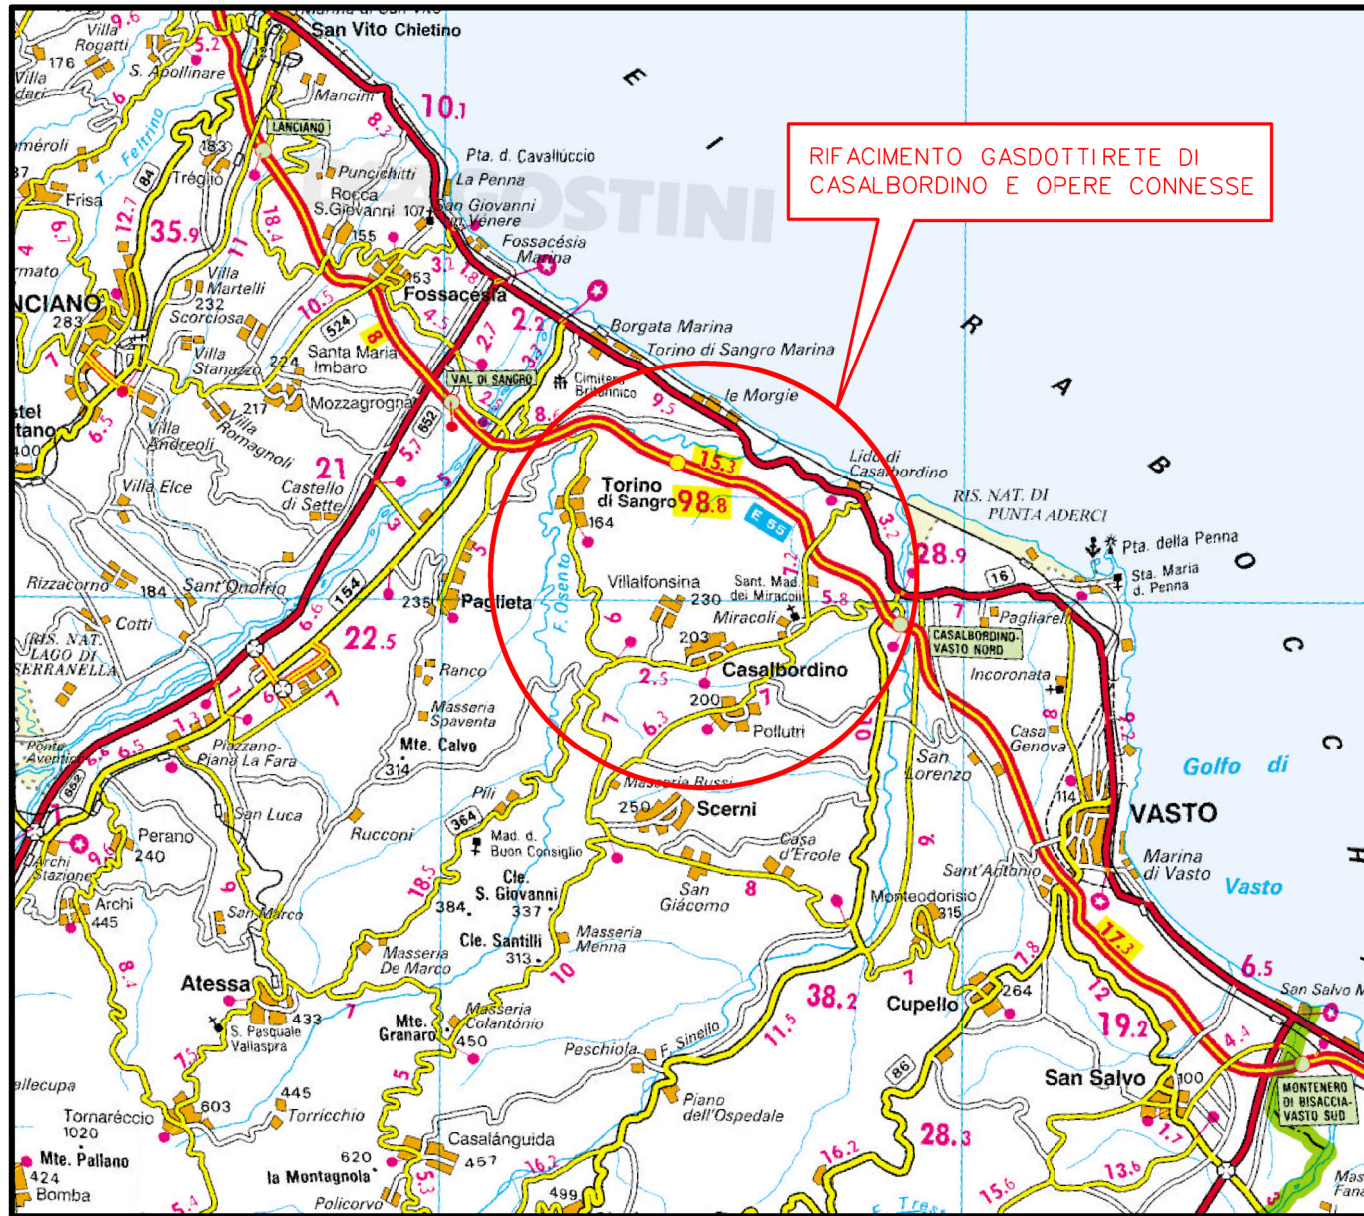

COROGRAFIA Scala 1:250.000



1	02/07/2021	EMISSIONE PER PERMESSI	V.PELICCIA	F.VITALI	G.CICCARELLI
0	07/05/2021	EMISSIONE PER COMMENTI	V.PELICCIA	F.VITALI	G.CICCARELLI
INDICE	DATA	REVISIONI	ELABORATO	VERIFICATO	APPROVATO
			PROGETTISTA  Rif. TFM:011-PJM4-013-10-DT-D-5022		
RIFACIMENTO GASDOTTI RETE DI CASALBORDINO E OPERE CONNESSE			Dis. PT-MI-001		
			Fg. 1 di 2		
MASCHERAMENTO IMPIANTI			Comm. NR/20400		
			Sostituisce il Sostituito dal		

1	02/07/2021	EMISSIONE PER PERMESSI	V.PELICCIA	F.VITALI	G.CICCARELLI
0	07/05/2021	EMISSIONE PER COMMENTI	V.PELICCIA	F.VITALI	G.CICCARELLI
INDICE	DATA	R E V I S I O N I			
			ELABORATO	VERIFICATO	APPROVATO
  RIF.TFM: 011-PJM4-013-10-DT-D-5022			Dis. PT-MI-001		
			Comm. NR/20400		

SIMULAZIONE FOTOGRAFICA INSERIMENTO PAESAGGISTICO (ES. P.I.D.S. n° 1 IN COMUNE DI PAGLIETA)




VISTA 1: STATO DI FATTO



VISTA 2: STATO DI PROGETTO IN CORSO D'OPERA



VISTA 3: STATO DI PROGETTO CON MASCHERAMENTO

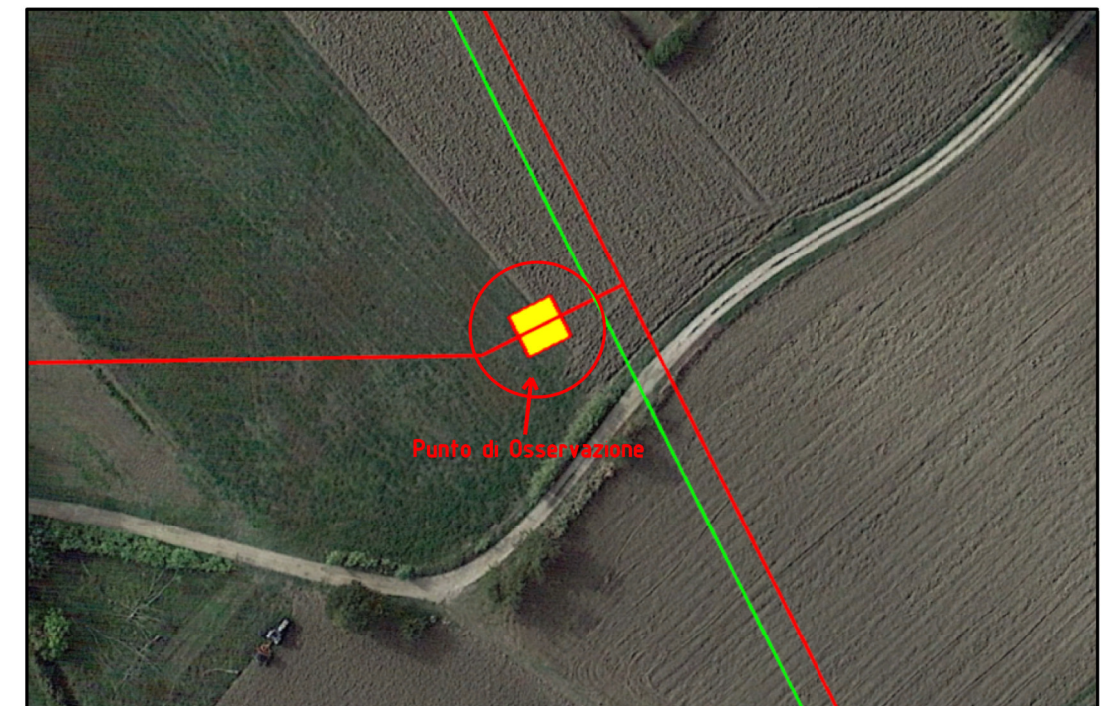

VISTA 4: FOTO AEREA CON EVIDENZIATA L'AREA DI INTERVENTO

Il presente disegno e' di proprieta' aziendale - La Societa' tutelera' i propri diritti a termine di legge.