


Il presente disegno è di proprietà aziendale - La Società tutelera i propri diritti a termine di legge.

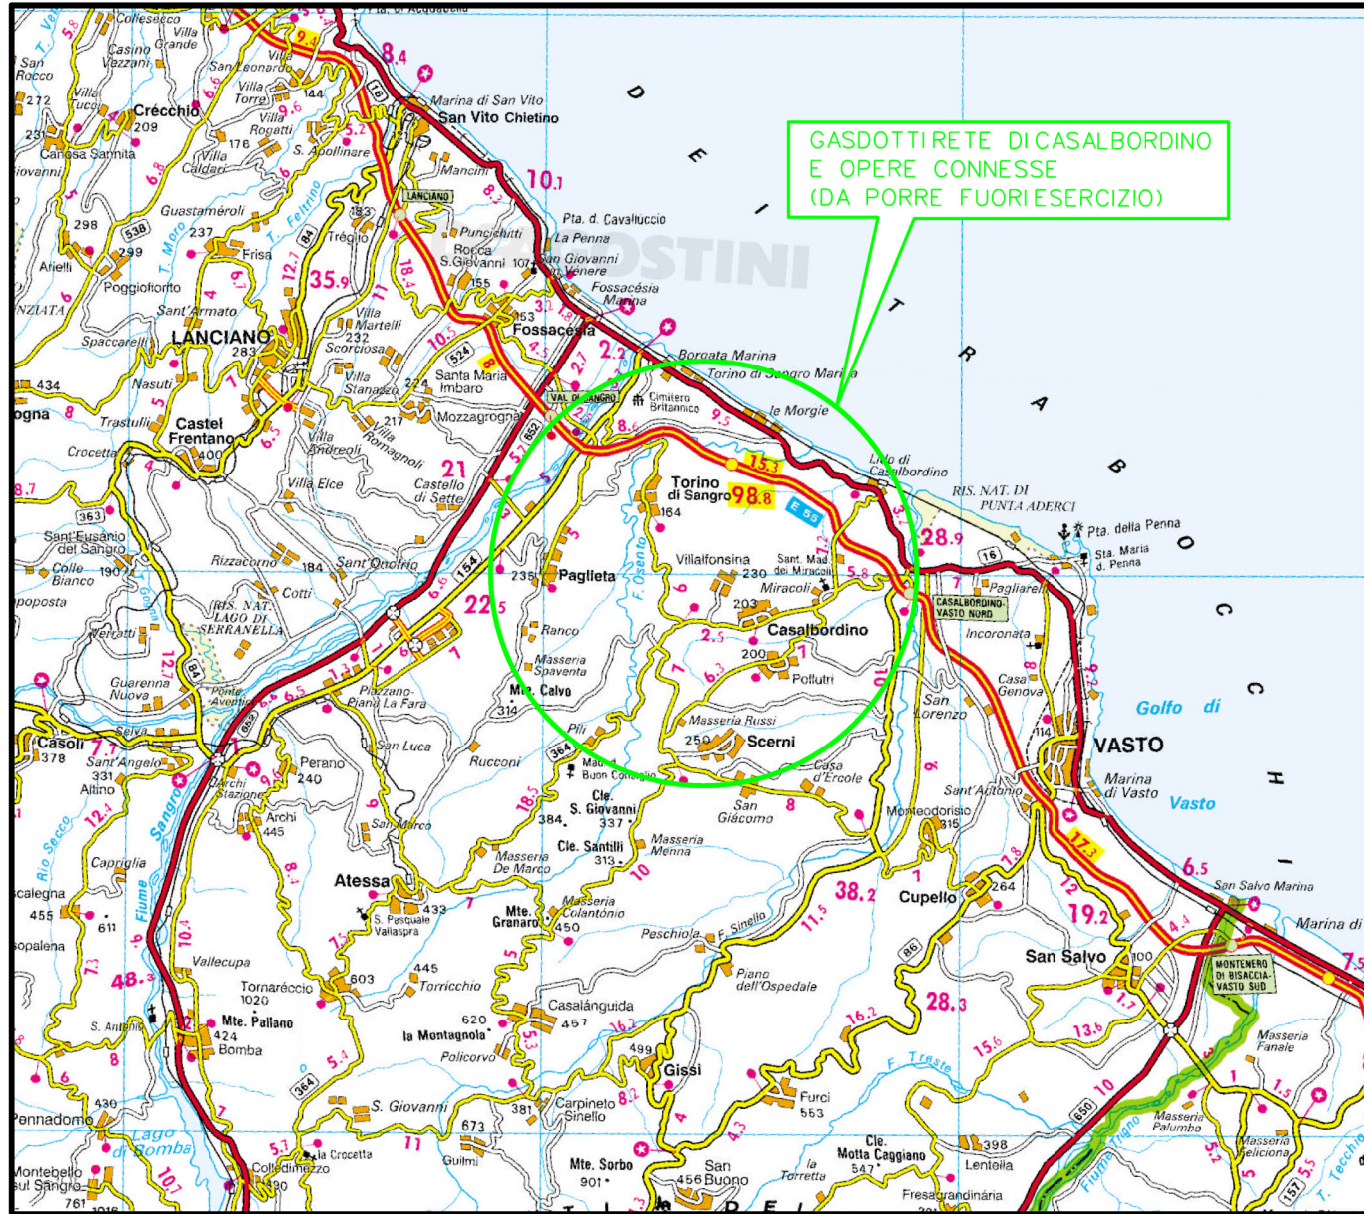

COROGRAFIA Scala 1:250.000




1	02/07/2021	EMISSIONE PER PERMESSI	V.PELLICCIA	F.VITALI	G.CICCARELLI
0	07/05/2021	EMISSIONE PER COMMENTI	V.PELLICCIA	F.VITALI	G.CICCARELLI
INDICE	DATA	REVISIONI	ELABORATO	VERIFICATO	APPROVATO
  Rif. TFM:011-PJM4-013-92-DT-D-5021			Dis. RIM-OM-002		
			Fg. 1 di 4		
RIFACIMENTO GASDOTTI RETE DI CASALBORDINO E OPERE CONNESSE Dir. per Casalbordino DN 100(4"), DP 75 bar			Comm. NR/20400		
			INDICE	1	
OPERE DI MITIGAZIONE E RIPRISTINO RIMOZIONE CONDOTTE E IMPIANTI ESISTENTI			Scala 1:10000		
			Sostituisce il		

RIFACIMENTO GASDOTTI RETE DI CASALBORDINO E OPERE CONNESSE
Dir. per Casalbordino DN 100(4"), DP 75 bar


1	02/07/2021	EMISSIONE PER PERMESSI	V.PELICCIA	F.VITALI	G.CICCARELLI
0	07/05/2021	EMISSIONE PER COMMENTI	V.PELICCIA	F.VITALI	G.CICCARELLI
INDICE	DATA	REVISIONI	ELABORATO	VERIFICATO	APPROVATO
  Rif. TFM:011-PJM4-013-92-DT-D-5021			Dis.	RIM-OM-002	
			Comm.	NR/20400	

Foglio
2
di 4
Scala
1:10000

OPERE DI MITIGAZIONE E RIPRISTINO
RIMOZIONE CONDOTTE E IMPIANTI ESISTENTI

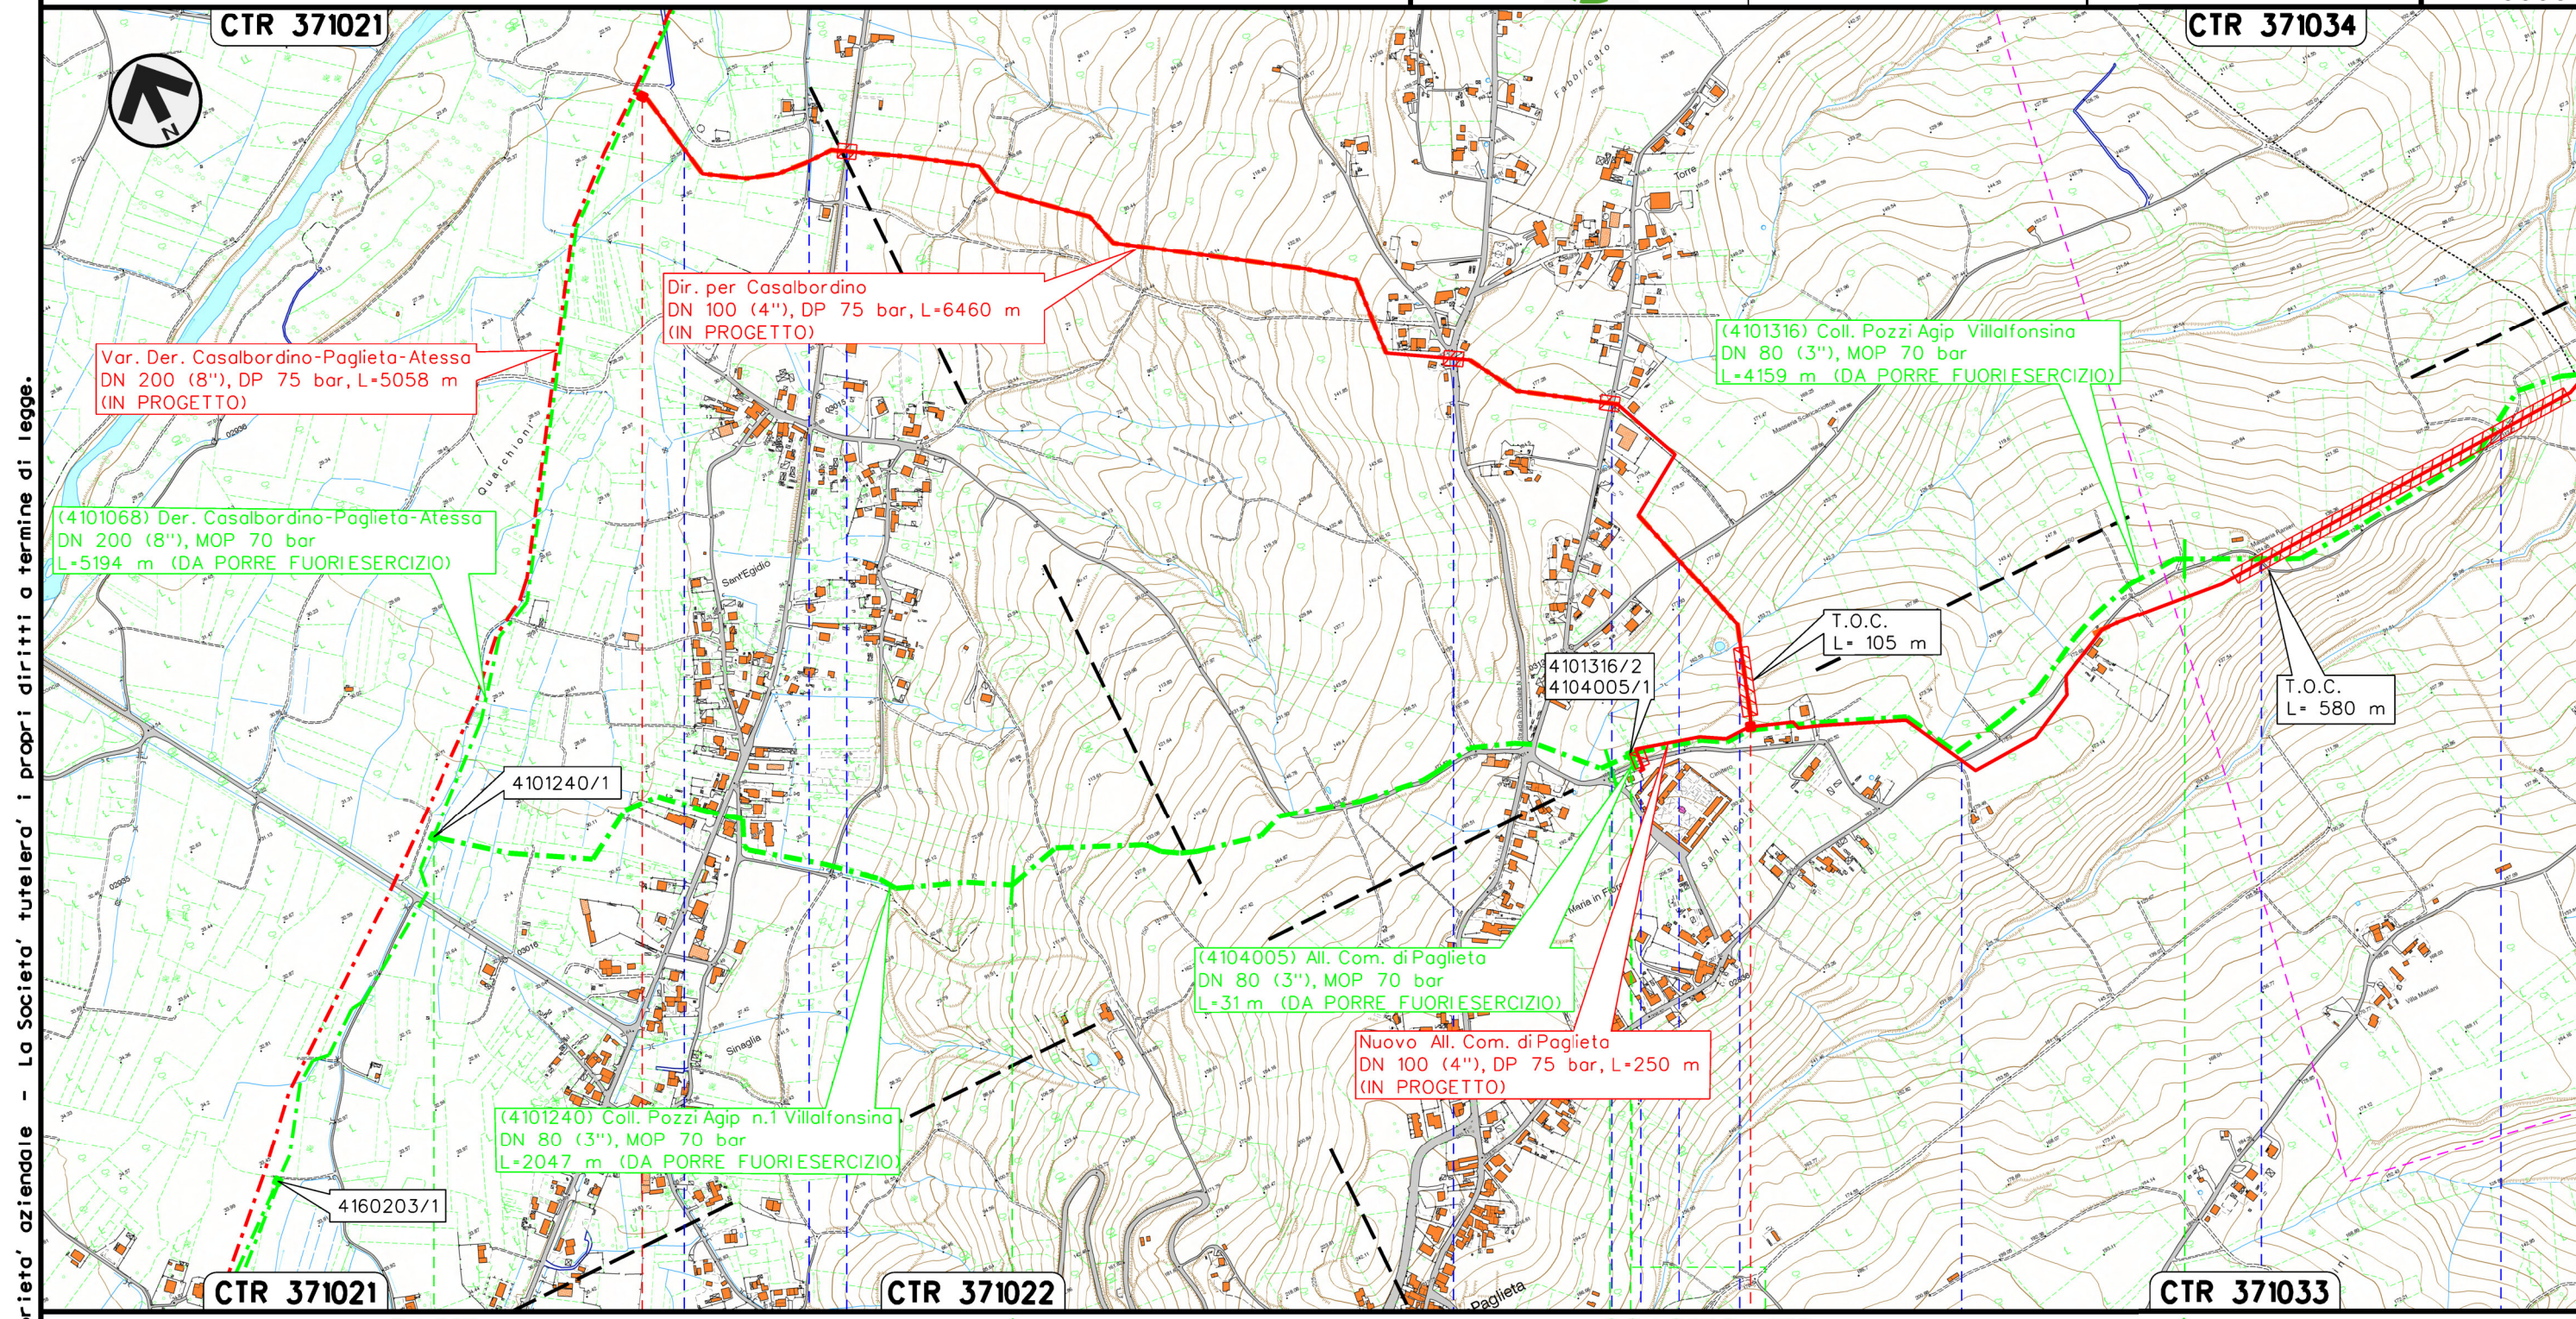

Il presente disegno e' di proprieta' aziendale - La Societa' tutelera' i propri diritti a termine di legge.

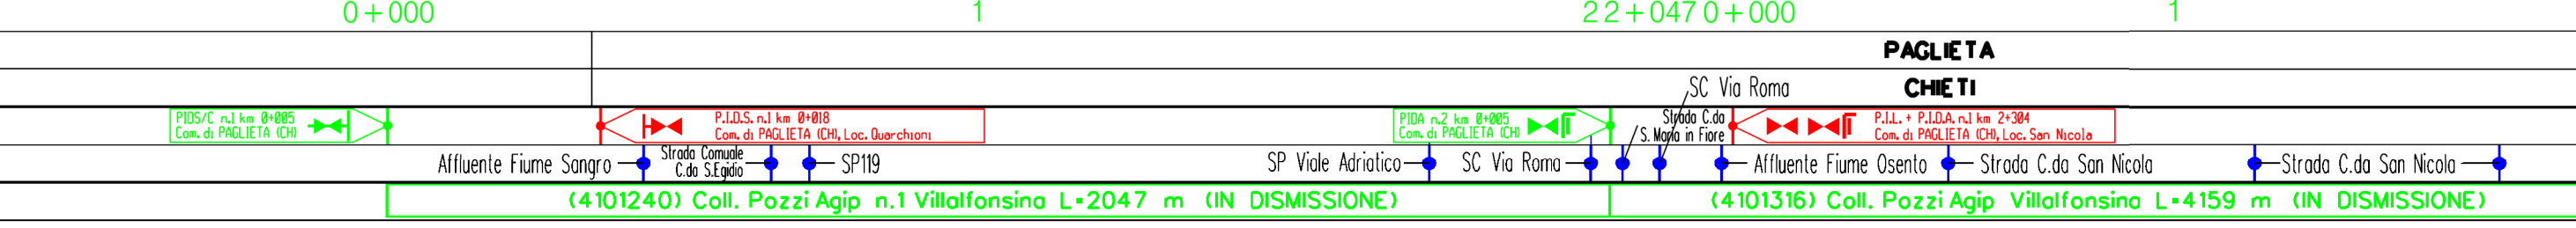

(4101240) Coll. Pozzi Agip n.1 Villalfonsina L=2047 m (IN DISMISSIONE)		(4101316) Coll. Pozzi Agip Villalfonsina L=4159 m (IN DISMISSIONE)	
--	--	--	--

RIFACIMENTO GASDOTTI RETE DI CASALBORDINO E OPERE CONNESSE
 Dir. per Casalbordino DN 100(4"), DP 75 bar


OPERE DI MITIGAZIONE E RIPRISTINO
 RIMOZIONE CONDOTTE E IMPIANTI ESISTENTI

1	02/07/2021	EMISSIONE PER PERMESSI	V.PELICCIA	F.VITALI	G.CICCARELLI	
0	07/05/2021	EMISSIONE PER COMMENTI	V.PELICCIA	F.VITALI	G.CICCARELLI	
INDICE	DATA	R E V I S I O N I		ELABORATO	VERIFICATO	APPROVATO
			 Rif. TFM:011-PJM4-013-92-DT-D-5021			
Dis.			RIM-OM-002			
Comm.			NR/20400			

Foglio
3
 di 4
 Scala
1:10000

CTR 371034

CTR 371031

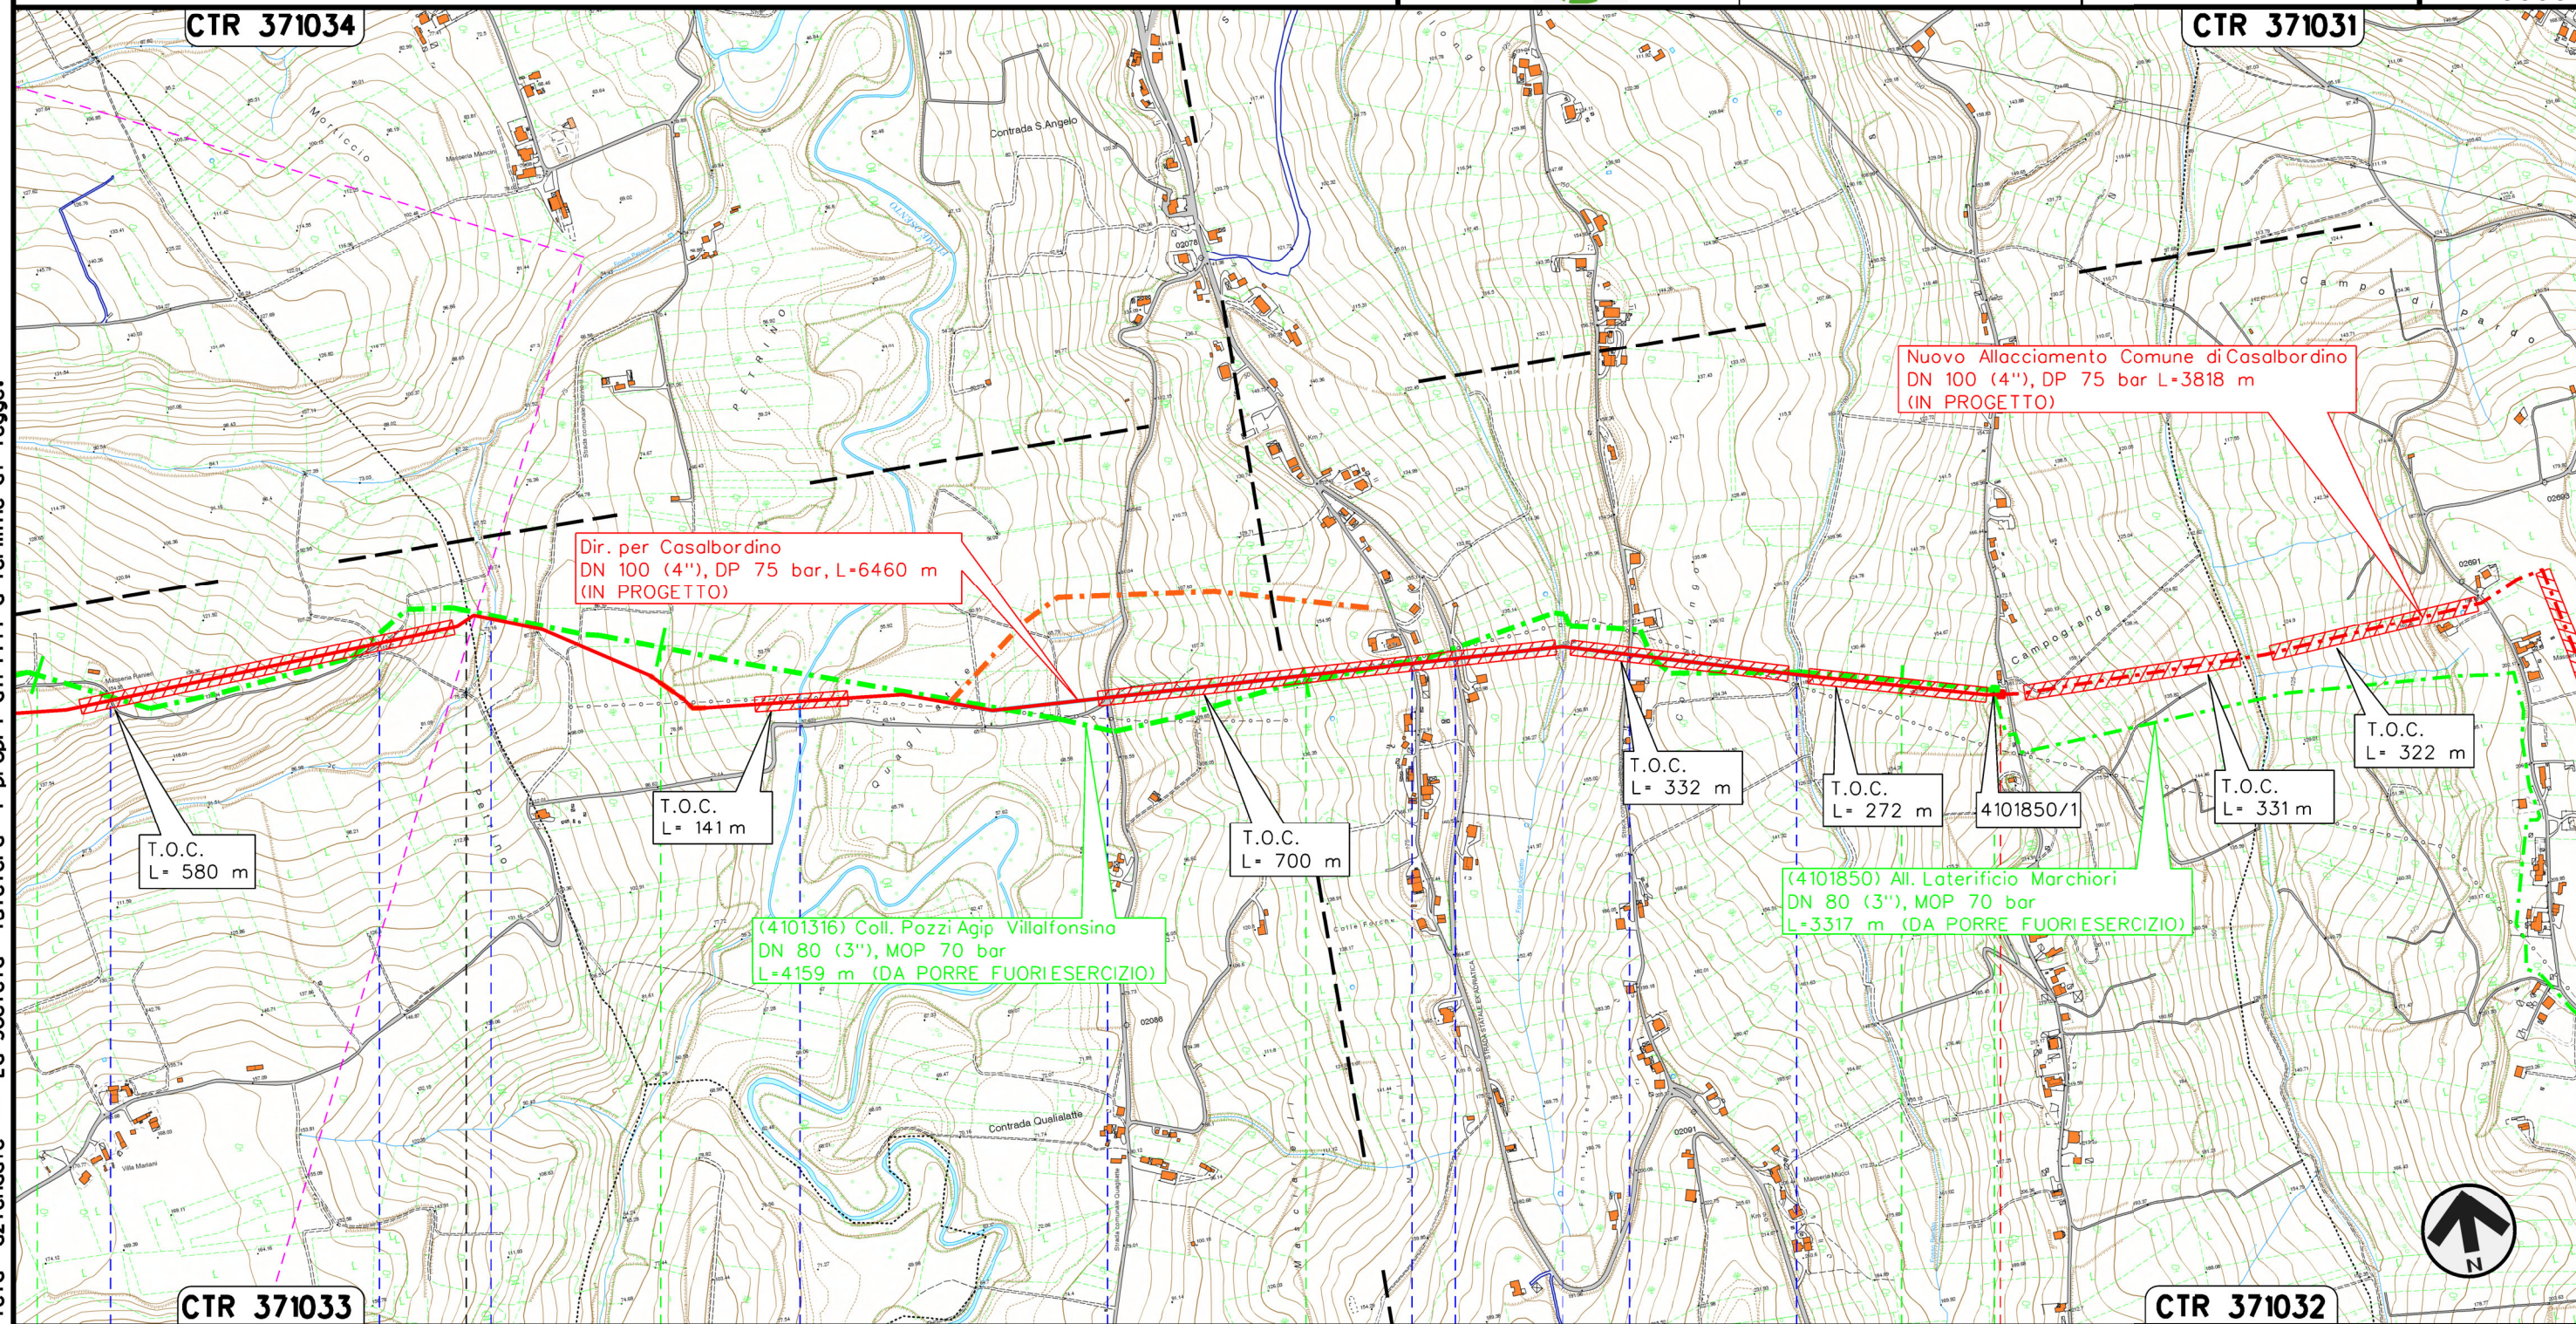

CTR 371033

CTR 371032

PAGLIETA

TORINO DISANGRO

CHIETI



(4101316) Coll. Pozzi Agip Villalfonsino L=4159 m (IN DISMISSIONE)

Il presente disegno e' di proprieta' aziendale - La Societa' tutelera' i propri diritti a termine di legge.

1	02/07/2021	EMISSIONE PER PERMESSI	V.PELLICCIA	F.VITALI	G.CICCARELLI
0	07/05/2021	EMISSIONE PER COMMENTI	V.PELLICCIA	F.VITALI	G.CICCARELLI
INDICE	DATA	R E V I S I O N I			
		ELABORATO	VERIFICATO	APPROVATO	

OPERE DI MITIGAZIONE E RIPRISTINO
RIMOZIONE CONDOTTE E IMPIANTI ESISTENTI



Dis. **RIM-OM-002**
Comm. **NR/20400**

LEGENDA

SIMBOLOGIA CARTOGRAFICA

- Metanodotto in progetto
- Metanodotti in esercizio
- Metanodotti da porre fuori esercizio e recuperare
- Aree impianti stacco-terminale in progetto
- Aree impianti stacco-terminale esistenti
- Limite sovrapposizione fogli
- Altri metanodotti in progetto
- Gallerie, Tunnel, Mini-Microtunnel, Raise Boring e T.O.C.
- Impianti di linea in progetto
- Impianti di linea su rete in esercizio
- Impianti di linea da porre fuori esercizio

SIMBOLOGIA MECCANICA

- Punto di intercettazione di linea (P.I.L.)
- Punto di intercettazione di derivazione importante (P.I.D.I.)
- Punto di intercettazione di derivazione semplice con stacco da P.I.L. (P.I.D.S.)
- Punto di intercettazione e derivazione semplice con stacco da Linea (P.I.D.S.)
- Punto di intercettazione con discaggio di allacciamento (P.I.D.A.)
- Punto predisposto per il discaggio di allacciamento (P.P.D.A.)
- Punto di sezionamento elettrico terminale (P.S.E.T.)
- Stazione predisposta per lancio e ricevimento PIG
- Impianto di riduzione/regolazione della pressione

Progressiva chilometrica	N.
Comuni	
Province	
Impianti	Tipo - N. - Prog. - IN PROGETTO Tipo - N. - Prog. - ESISTENTE Tipo - N. - Prog. - DA SMANTEL.
Attraversamenti	TIPOLOGIA ATTRAVERSATA (SS n. **, corso d'acqua, ferrovia, ecc.)
Denominazione met. in dismissione	Metanodotto (IN DISMISSIONE)
Opere di sostegno /consolidamento	
Opere di drenaggio	
Inerbimenti	
Ripristini vegetazionali/mascheramenti	