


Il presente disegno è di proprietà aziendale - La Società tutelera i propri diritti a termine di legge.

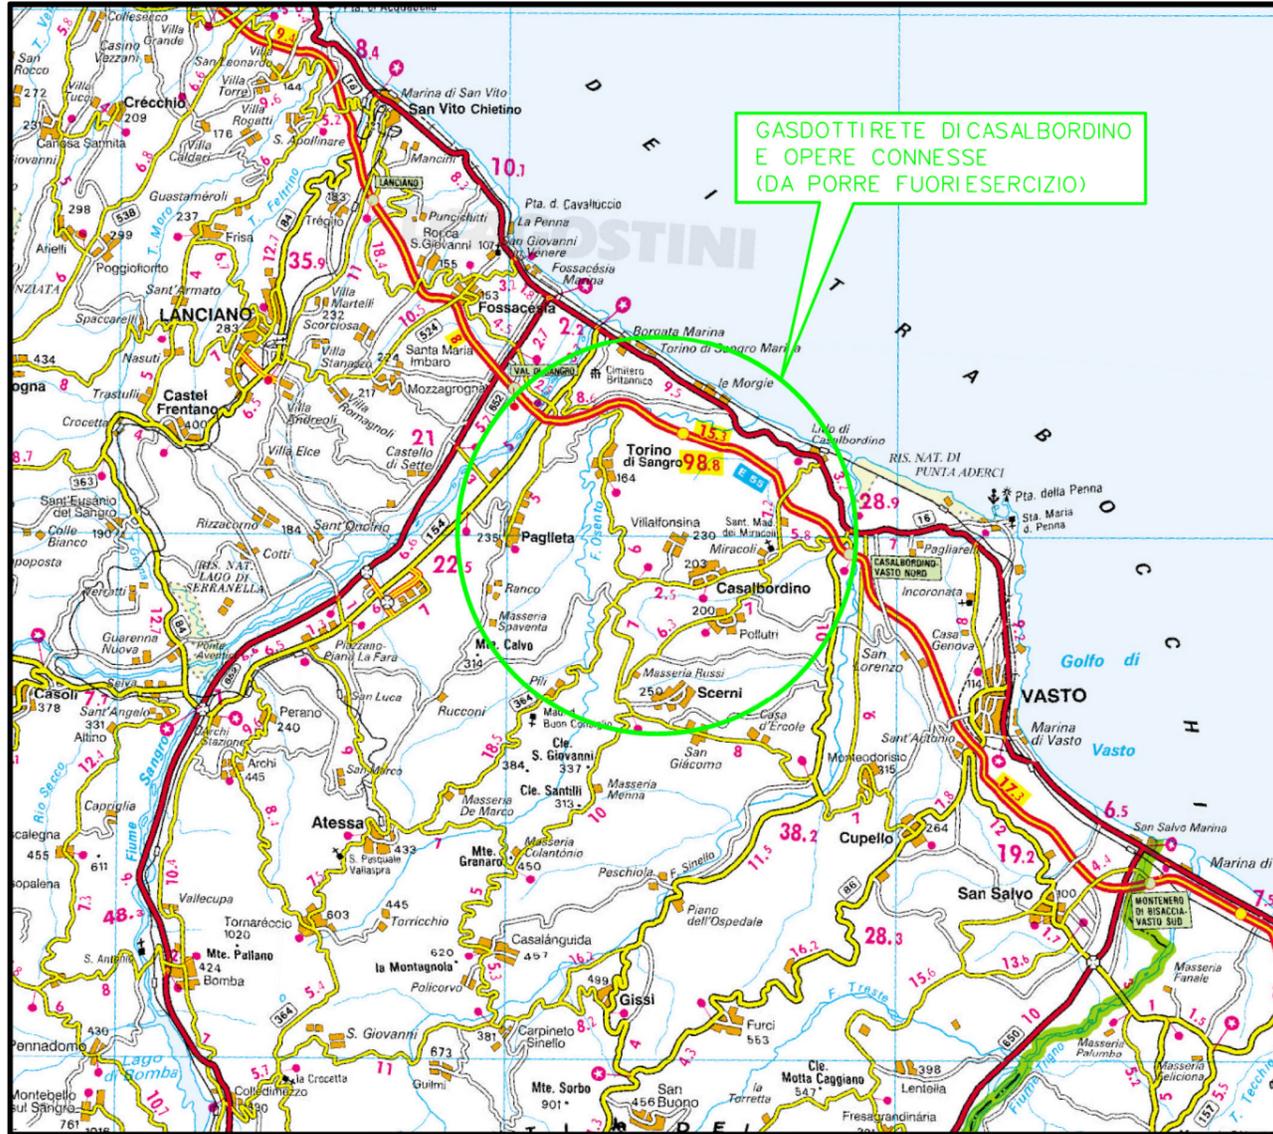

COROGRAFIA Scala 1:250.000



1	02/07/2021	EMISSIONE PER PERMESSI	V.PELLICCIA	F.VITALI	G.CICCARELLI			
0	26/02/2021	EMISSIONE PER VERIFICA DI FATTIBILITA'	N.R.CANTIELLO	M.MEDAGLIA	G.CICCARELLI			
INDICE	DATA	REVISIONI	ELABORATO	VERIFICATO	APPROVATO			
 			Dis. RIM-AF-002					
			Fg. 1 di 4					
RIFACIMENTO GASDOTTI RETE DI CASALBORDINO E OPERE CONNESSE Dir. per Casalbordino DN 100(4"), DP 75 bar			Comm. NR/20400					
			INDICE <table border="1" style="display: inline-table; vertical-align: middle;"> <tr> <td>1</td> <td></td> <td></td> <td></td> <td></td> <td></td> </tr> </table>			1		
1								
TRACCIATO DI PROGETTO SU FOTO AEREA RIMOZIONE CONDOTTE E IMPIANTI ESISTENTI			Scala 1 : 10000					
			Sostituisce il Sostituito dal					


RIFACIMENTO GASDOTTI RETE DI CASALBORDINO E OPERE CONNESSE
Dir. per Casalbordino DN 100(4"), DP 75 bar

1	02/07/2021	EMISSIONE PER PERMESSI	V.PELLICCIA	F.VITALI	G.CICCARELLI
0	26/02/2021	EMISSIONE PER VERIFICA DI FATTIBILITA'	N.R.CANTIELLO	M.MEDAGLIA	G.CICCARELLI
INDICE	DATA	REVISIONI	ELABORATO	VERIFICATO	APPROVATO
					
			Dis.	RIM-AF-002	
			Comm.	NR/20400	

Foglio
2
4
Scala
1:10000


TRACCIATO DI PROGETTO SU FOTO AEREA
RIMOZIONE CONDOTTE E IMPIANTI ESISTENTI

Il presente disegno e' di proprieta' aziendale - La Societa' tutelera' i propri diritti a termine di legge.

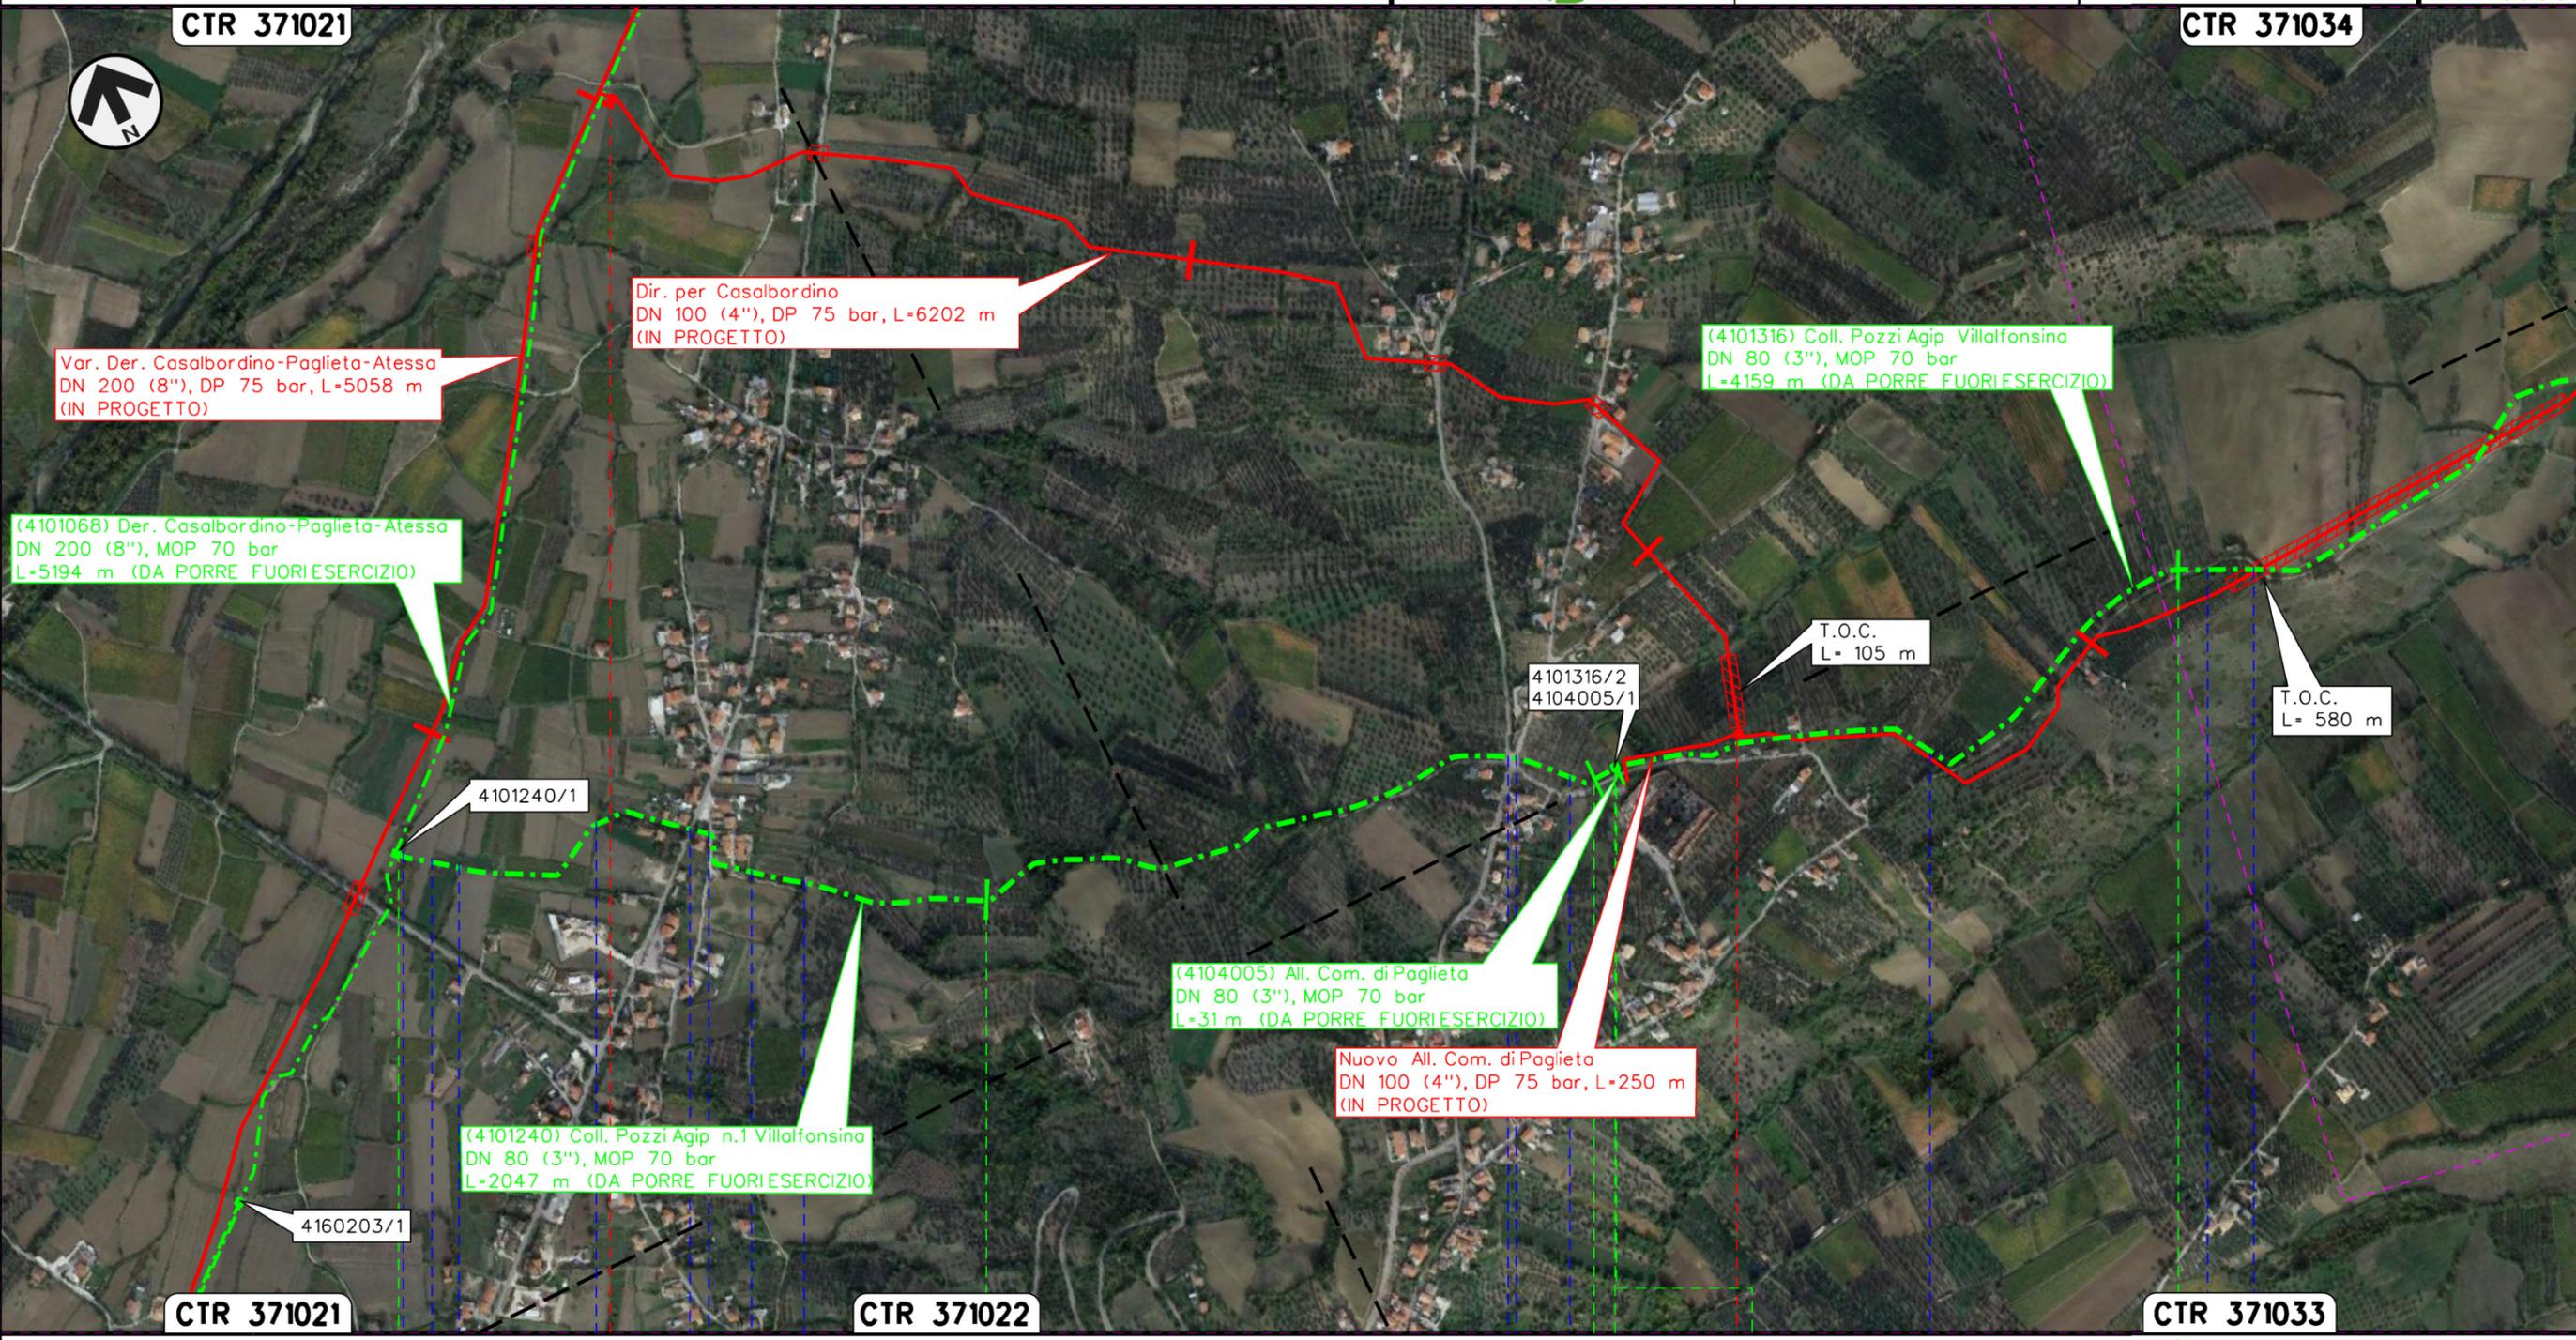

0+000 1 22+047 0+000 1

PAGLIETA
CHIETI

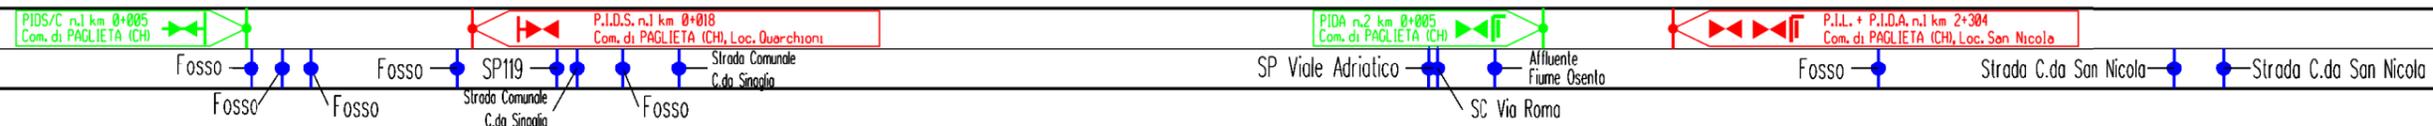

(4101240) Coll. Pozzi Agip n.1 Villalfonsina L=2047 m (IN DISMISSIONE)

(4101316) Coll. Pozzi Agip Villalfonsina L=4159 m (IN DISMISSIONE)

RIFACIMENTO GASDOTTI RETE DI CASALBORDINO E OPERE CONNESSE
Dir. per Casalbordino DN 100(4"), DP 75 bar

TRACCIATO DI PROGETTO SU FOTO AEREA
RIMOZIONE CONDOTTE E IMPIANTI ESISTENTI


1	02/07/2021	EMISSIONE PER PERMESSI	V.PELLICCIA	F.VITALI	G.CICCARELLI
0	26/02/2021	EMISSIONE PER VERIFICA DI FATTIBILITA'	N.R.CANTIELLO	M.MEDAGLIA	G.CICCARELLI
INDICE	DATA	REVISIONI	ELABORATO	VERIFICATO	APPROVATO
					
			Dis.	RIM-AF-002	
			Comm.	NR/20400	

Foglio
3
4
Scala
1:10000

CTR 371034

CTR 371031

Il presente disegno e' di proprieta' aziendale - La Societa' tutelera' i propri diritti a termine di legge.

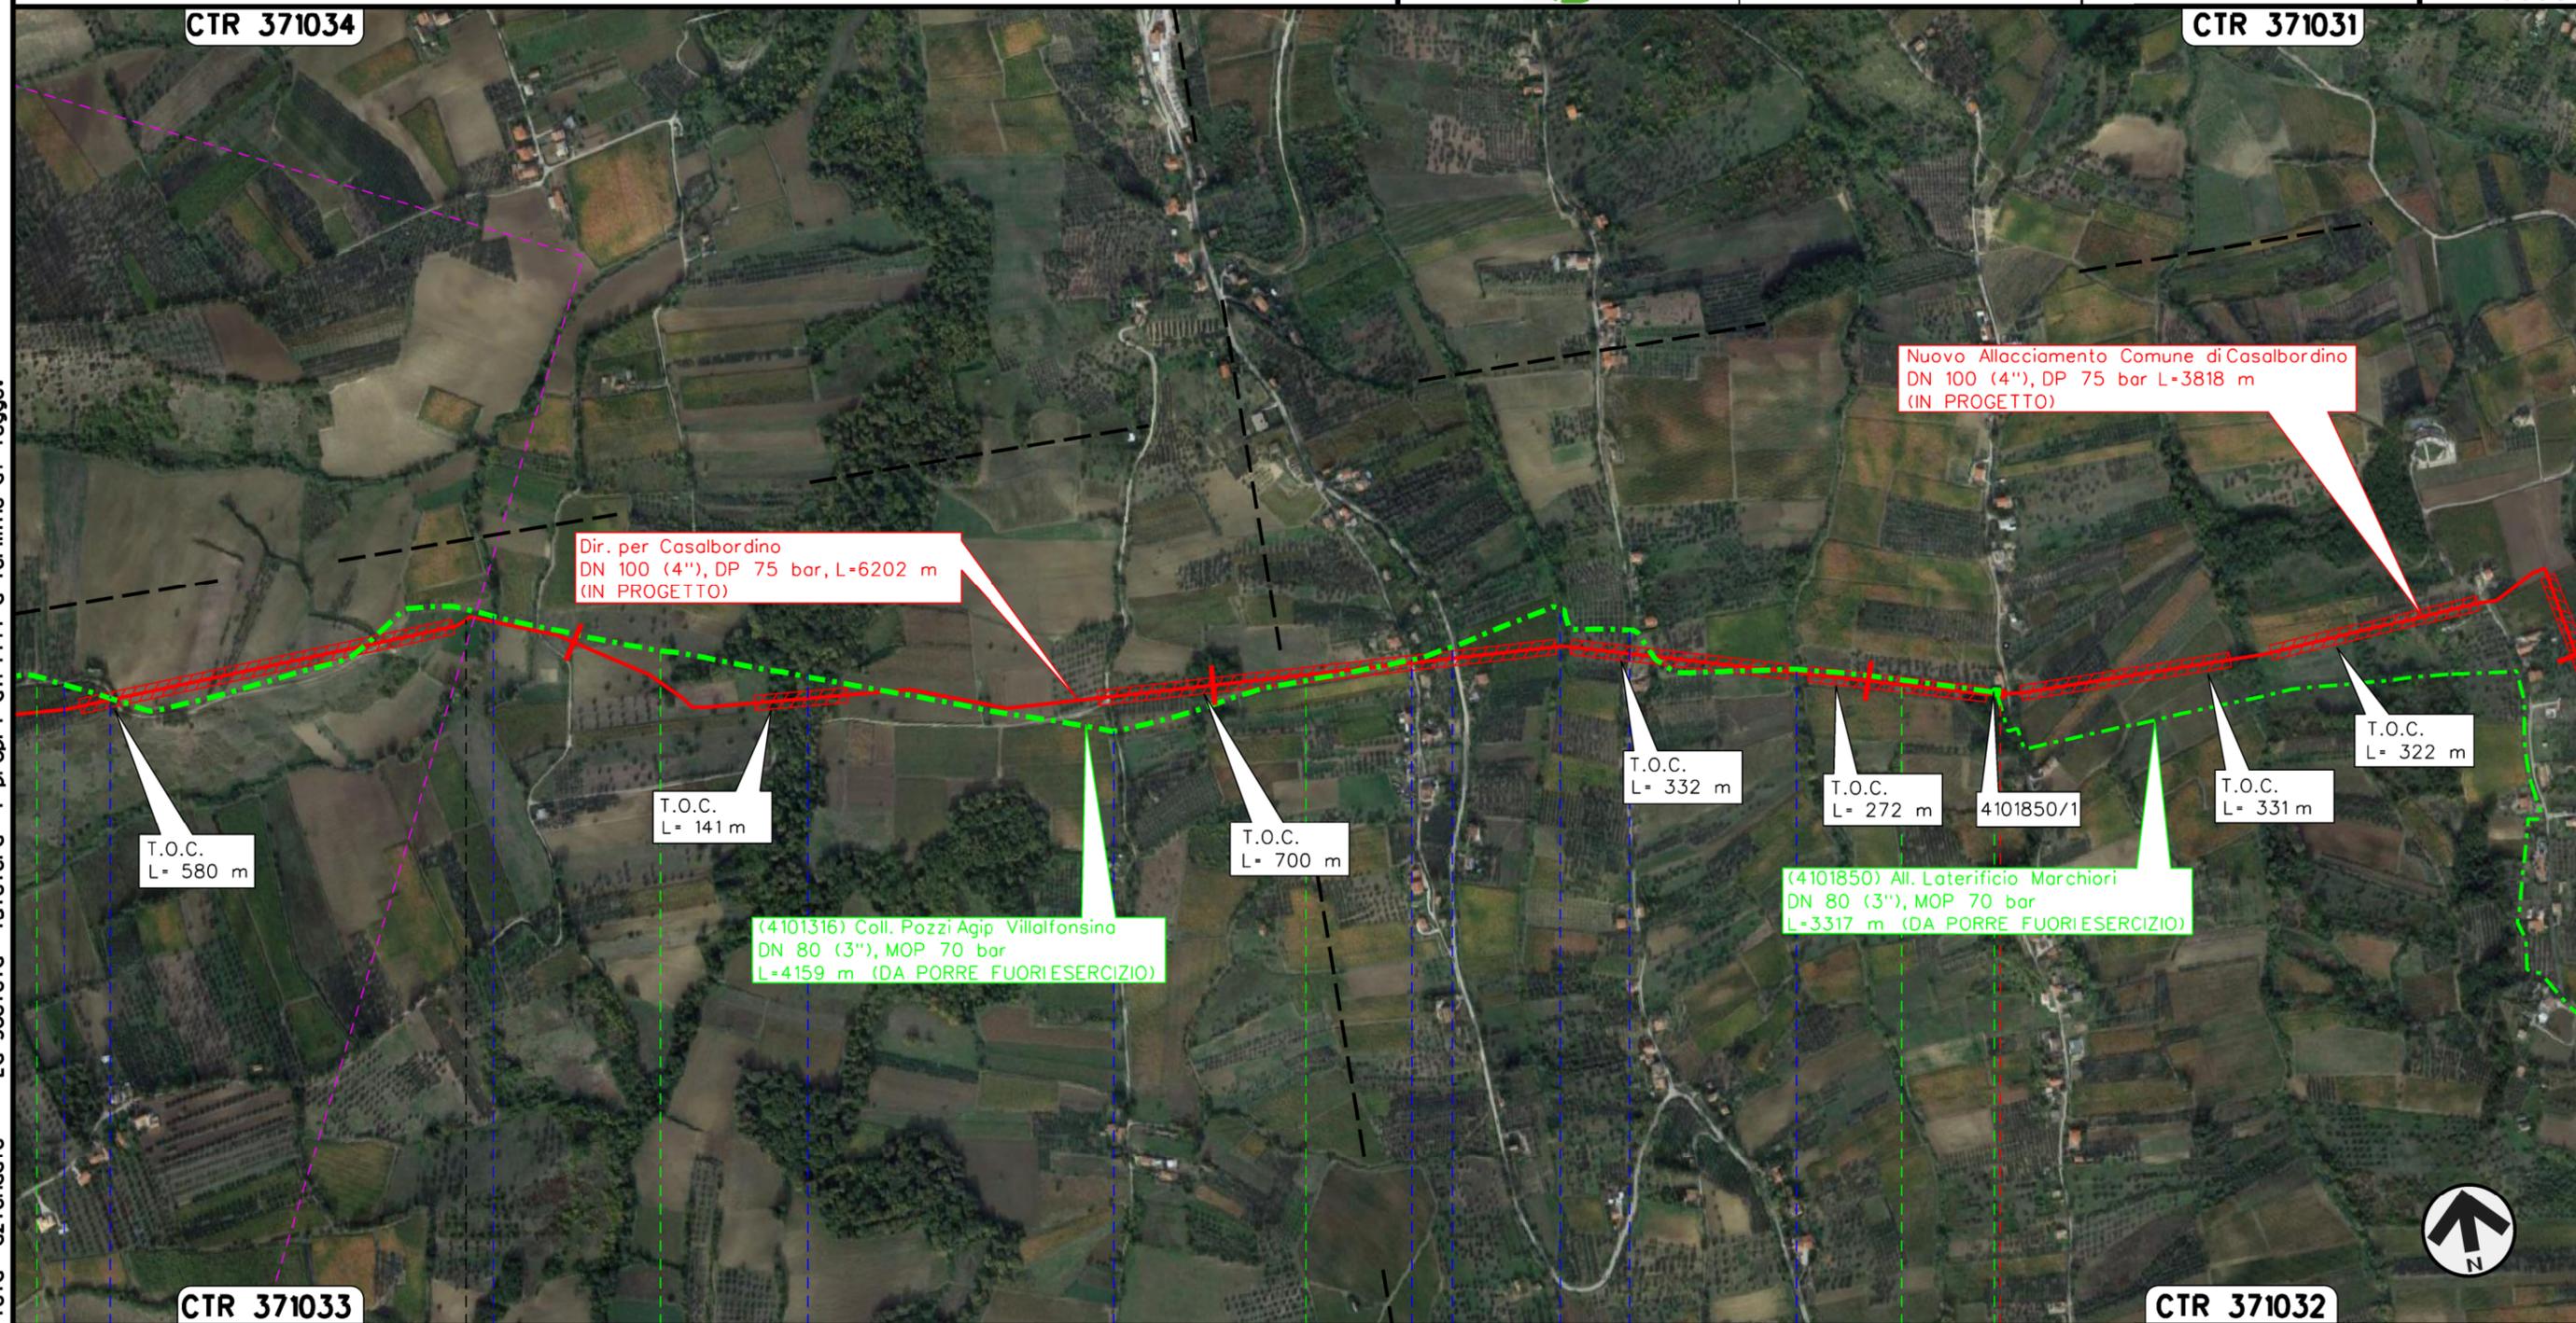

T.O.C.
L= 580 m

T.O.C.
L= 141 m

T.O.C.
L= 700 m

T.O.C.
L= 332 m

T.O.C.
L= 272 m

4101850/1

T.O.C.
L= 331 m

T.O.C.
L= 322 m

(4101316) Coll. Pozzi Agip Villalfonsino
DN 80 (3"), MOP 70 bar
L=4159 m (DA PORRE FUORIESERCIZIO)

(4101850) All. Laterificio Marchiori
DN 80 (3"), MOP 70 bar
L=3317 m (DA PORRE FUORIESERCIZIO)

Dir. per Casalbordino
DN 100 (4"), DP 75 bar, L=6202 m
(IN PROGETTO)

Nuovo Allacciamento Comune di Casalbordino
DN 100 (4"), DP 75 bar L=3818 m
(IN PROGETTO)

CTR 371033

CTR 371032

1	2	3	4	4+159
PAGLIETA		TORINO DISANGRO		
CHIETI				
Strada C.da San Nicola	Fosso Petrino	Fiume Oseno	Strada Comunale C.da Quagliolatte	SP Via S. Angelo
Strada C.da San Nicola			Strada Comunale C.da Collelongo	Fosso Rovato
(4101316) Coll. Pozzi Agip Villalfonsino L=4159 m (IN DISMISSIONE)			P.I.L. n.1 km 0+000 Com. di PAGLIETA (CHI)	
P.I.D.S. n.1 km 0+000 Com. di PAGLIETA (CHI)				
SC Via S. Angelo				
Fosso Carlocchetto				

1	02/07/2021	EMISSIONE PER PERMESSI	V.PELLIACCIA	F.VITALI	G.CICCARELLI
0	26/02/2021	EMISSIONE PER VERIFICA DI FATTIBILITA'	N.R.CANTIELLO	M.MEDAGLIA	G.CICCARELLI
INDICE	DATA	R E V I S I O N I			
			ELABORATO	VERIFICATO	APPROVATO

TRACCIATO DI PROGETTO SU FOTO AEREA
RIMOZIONE CONDOTTE E IMPIANTI ESISTENTI



Dis. RIM-AF-002
Comm. NR/20400

LEGENDA

SIMBOLOGIA CARTOGRAFICA

- Metanodotto in progetto
- Metanodotti in esercizio
- Metanodotti da porre fuori esercizio
- Aree impianti stacco-terminale in progetto
- Aree impianti stacco-terminale esistenti
- Limite sovrapposizione fogli
- Altri metanodotti in progetto
- Gallerie, Tunnel, Mini-Microtunnel, Raise Boring e T.O.C.
- Impianti di linea in progetto
- Impianti di linea su rete in esercizio
- Impianti di linea da porre fuori esercizio

SIMBOLOGIA MECCANICA

- Punto di intercettazione di linea (P.I.L.)
- Punto di intercettazione di derivazione importante (P.I.D.I.)
- Punto di intercettazione di derivazione semplice con stacco da P.I.L. (P.I.D.S.)
- Punto di intercettazione e derivazione semplice con stacco da Linea (P.I.D.S.)
- Punto di intercettazione con discaggio di allacciamento (P.I.D.A.)
- Punto predisposto per il discaggio di allacciamento (P.P.D.A.)
- Punto di sezionamento elettrico terminale (P.S.E.T.)
- Stazione predisposta per lancio e ricevimento PIG
- Impianto di riduzione/regolazione della pressione

Progressiva chilometrica	N.
Comuni	
Province	
Impianti	
Attraversamenti	TIPOLOGIA ATTRAVERSATA (SS n. **, corso d'acqua, ferrovia, ecc.)
Denominazione met. in dismissione	Metanodotto (IN DISMISSIONE)