


Il presente disegno è di proprietà aziendale - La Società tutelera i propri diritti a termine di legge.

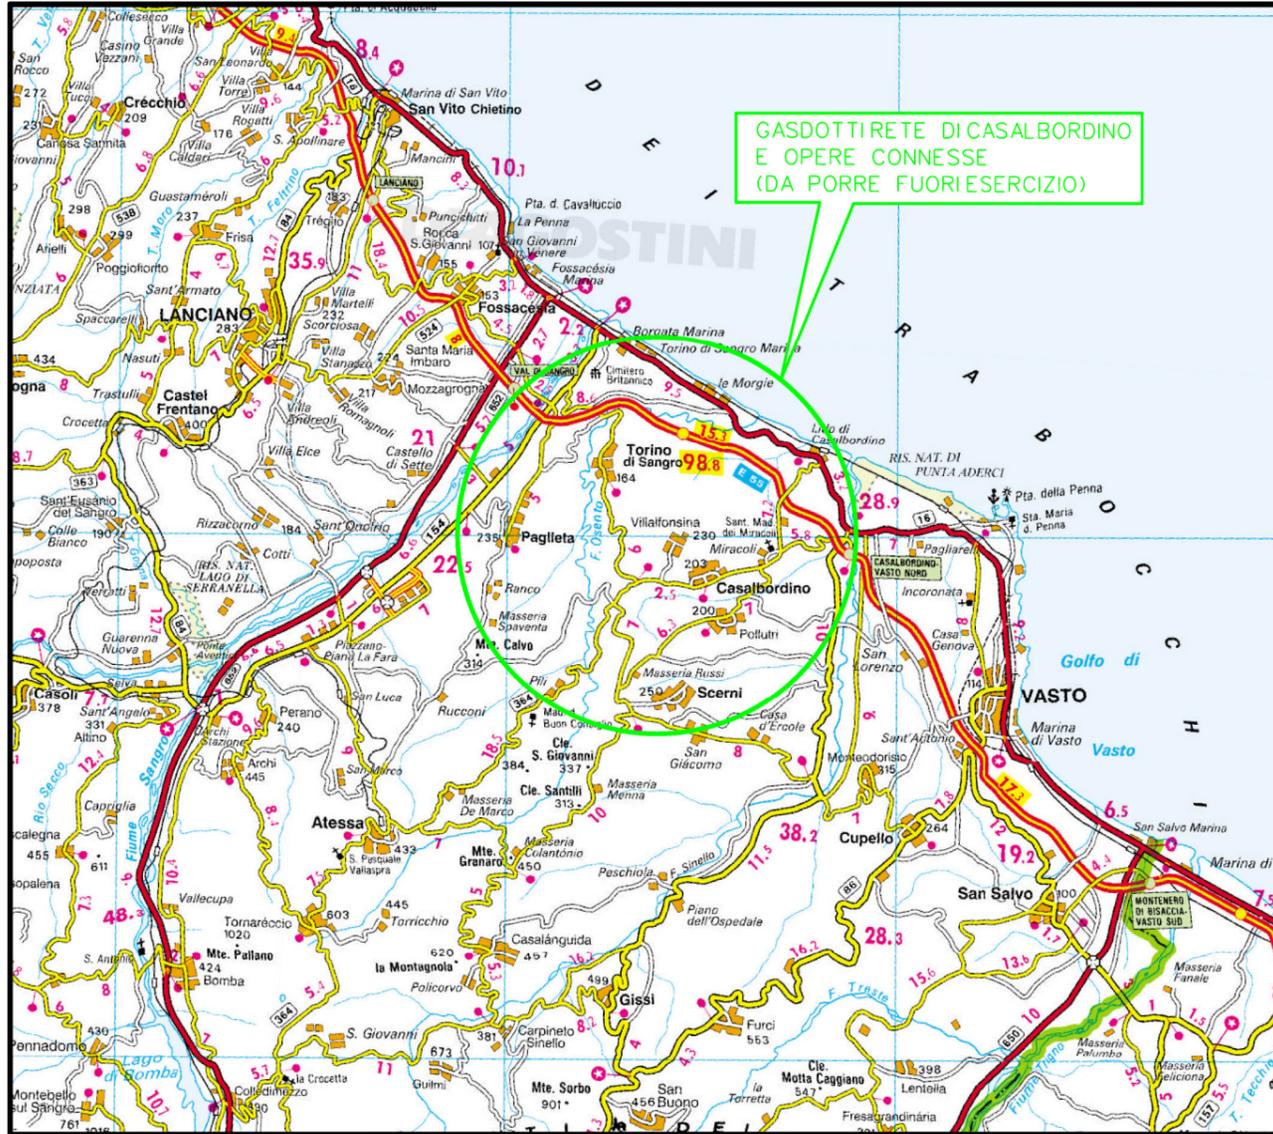

GASDOTTI RETE DI CASALBORDINO
E OPERE CONNESSE
(DA PORRE FUORI ESERCIZIO)

COROGRAFIA Scala 1:250.000



1	02/07/2021	EMISSIONE PER PERMESSI	V.PELLICCIA	F.VITALI	G.CICCARELLI			
0	26/02/2021	EMISSIONE PER VERIFICA DI FATTIBILITA'	N.R.CANTIELLO	M.MEDAGLIA	G.CICCARELLI			
INDICE	DATA	REVISIONI	ELABORATO	VERIFICATO	APPROVATO			
  Rif. TFM:011-PJM4-013-93-DT-D-5201			Dis. RIM-AF-003					
			Fg. 1 di 3					
RIFACIMENTO GASDOTTI RETE DI CASALBORDINO E OPERE CONNESSE Nuovo Allacciamento Comune di Casalbordino DN 100 (4"), DP 75 bar			Comm. NR/20400					
			INDICE <table border="1" style="display: inline-table; vertical-align: middle;"> <tr> <td style="width: 20px;">1</td> <td style="width: 20px;"></td> </tr> </table>			1		
1								
TRACCIATO DI PROGETTO SU FOTO AEREA RIMOZIONE CONDOTTE E OPERE ESISTENTI			Scala 1:10000					
			Sostituisce il Sostituito dal					

RIFACIMENTO GASDOTTI RETE DI CASALBORDINO E OPERE CONNESSE
Nuovo Allacciamento Comune di Casalbordino DN 100 (4"), DP 75 bar

1	02/07/2021	EMISSIONE PER PERMESSI	V.PELLICCIA	F.VITALI	G.CICCARELLI
0	26/02/2021	EMISSIONE PER VERIFICA DI FATTIBILITA'	N.R.CANTIELLO	M.MEDAGLIA	G.CICCARELLI
INDICE	DATA	REVISIONI	ELABORATO	VERIFICATO	APPROVATO


Foglio
2
di 3
Scala
1:10000

TRACCIATO DI PROGETTO SU FOTO AEREA
RIMOZIONE CONDOTTE E OPERE ESISTENTI



Dis. **RIM-AF-003**
Comm. **NR/20400**

Il presente disegno e' di proprieta' aziendale - La Societa' tutelera' i propri diritti a termine di legge.

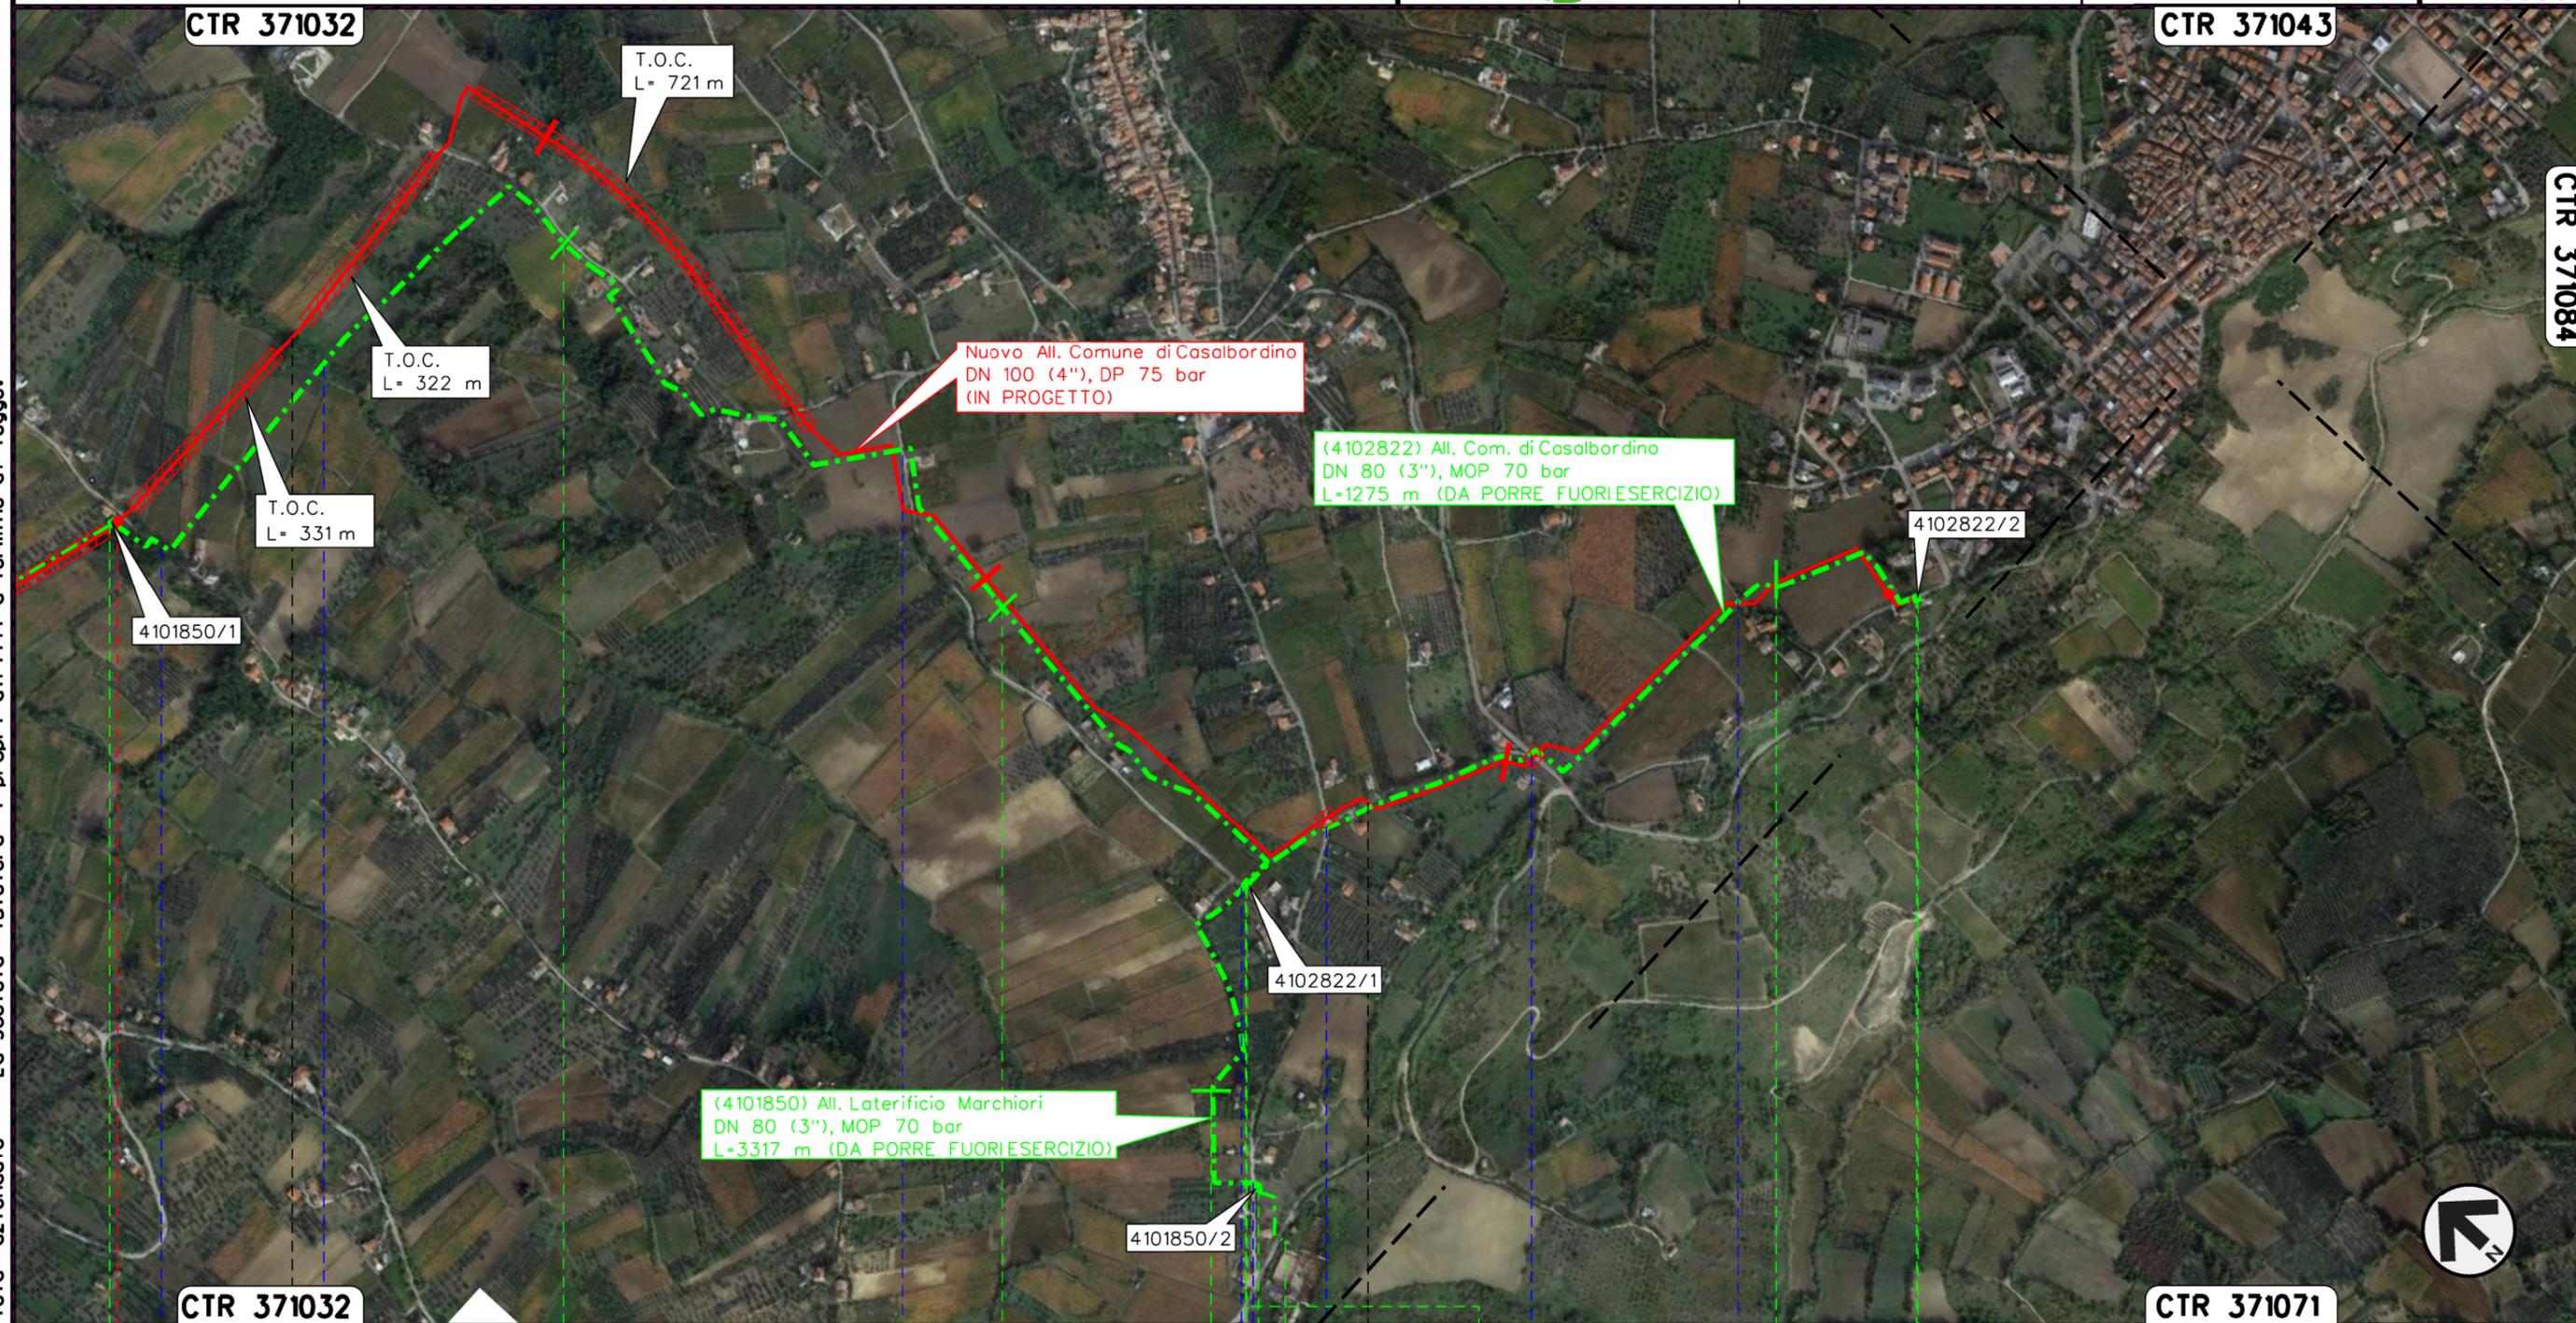

0+000	1	2	3	3+317	0+000	1	1+275
TORINO DI SANGRO		VILLALFONSINA			CASALBORDINO		
CHIETI							
P.I.D.S. n.1 km 0+000 Com. di PAGLIETA (CH)		P.I.D.S. n.1 km 0+003 Com. di VILLALFONSINA (CH)			P.I.D.A/C n.2 km 3+212 Com. di VILLALFONSINA (CH)		P.I.D.A. n.2 km 3+796 Com. di Casalbordino (CH)
Strada Comunale C.da Civita	Fosso Ripari	Strada Comunale C.da Fontanella	Strada Comunale C.da Fontanella	Strada Comunale C.da Fontanella	Strada Comunale Via San Rocco	S.P. n.131	Strada Comunale Via Valle Simone
PIL n.1 km 0+000 Com. di CASALBORDINO (CH)							Strada Comunale Via Cristoforo Colombo
(4101850) All. Laterificio Morchioli L=3317 m (IN DISMISSIONE)				(4102822) All. Com. di Casalbordino L=1275 m (IN DISMISSIONE)			

1	02/07/2021	EMISSIONE PER PERMESSI	V.PELLIACCIA	F.VITALI	G.CICCARELLI
0	26/02/2021	EMISSIONE PER VERIFICA DI FATTIBILITA'	N.R.CANTIELLO	M.MEDAGLIA	G.CICCARELLI
INDICE	DATA	R E V I S I O N I			
		ELABORATO	VERIFICATO	APPROVATO	

TRACCIATO DI PROGETTO SU FOTO AEREA
RIMOZIONE CONDOTTE E OPERE ESISTENTI



Dis. **RIM-AF-003**
Comm. **NR/20400**

LEGENDA

SIMBOLOGIA CARTOGRAFICA

- Metanodotto in progetto
- Metanodotti in esercizio
- Metanodotti da porre fuori esercizio
- Aree impianti stacco-terminale in progetto
- Aree impianti stacco-terminale esistenti
- Limite sovrapposizione fogli
- Altri metanodotti in progetto
- Gallerie, Tunnel, Mini-Microtunnel, Raise Boring e T.O.C.
- Impianti di linea in progetto
- Impianti di linea su rete in esercizio
- Impianti di linea da porre fuori esercizio

SIMBOLOGIA MECCANICA

- Punto di intercettazione di linea (P.I.L.)
- Punto di intercettazione di derivazione importante (P.I.D.I.)
- Punto di intercettazione di derivazione semplice con stacco da P.I.L. (P.I.D.S.)
- Punto di intercettazione e derivazione semplice con stacco da Linea (P.I.D.S.)
- Punto di intercettazione con discaggio di allacciamento (P.I.D.A.)
- Punto predisposto per il discaggio di allacciamento (P.P.D.A.)
- Punto di sezionamento elettrico terminale (P.S.E.T.)
- Stazione predisposta per lancio e ricevimento PIG
- Impianto di riduzione/regolazione della pressione

Progressiva chilometrica	N.
Comuni	
Province	
Impianti	
Attraversamenti	 TIPOLOGIA ATTRAVERSATA (SS n. **, corso d'acqua, ferrovia, ecc.)
Denominazione met. in dismissione	Metanodotto (IN DISMISSIONE)