

COROGRAFIA Scala 1:250.000




2	02/07/2021	AGGIORNAMENTO - EMISSIONE PER PERMESSI	L.FALCETELLI	F.VITALI	G.CICCARELLI			
1	11/06/2021	EMISSIONE PER PERMESSI	L.FALCETELLI	F.VITALI	G.CICCARELLI			
0	07/05/2021	EMISSIONE PER COMMENTI	L.FALCETELLI	F.VITALI	G.CICCARELLI			
INDICE	DATA	REVISIONI	ELABORATO	VERIFICATO	APPROVATO			
  Rif. TFM:011-PJM4-013-20-DT-D-5104			Dis. PG-AFSZ-002					
			Fg. 1 di 4					
RIFACIMENTO GASDOTTI RETE DI CASALBORDINO E OPERE CONNESSE Dir. per Casalbordino DN 100(4"), DP 75 bar			Comm. NR/20400					
			INDICE <table border="1" style="display: inline-table;"><tr><td>0</td><td>1</td><td>2</td><td></td><td></td><td></td></tr></table>			0	1	2
0	1	2						
TRACCIATO DI PROGETTO SU FOTO AEREA CON SITI NATURA 2000			Scala 1:10000 Sostituisce il ..... Sostituito dal .....					

RIFACIMENTO GASDOTTI RETE DI CASALBORDINO E OPERE CONNESSE  
Dir. per Casalbordino DN 100(4"), DP 75 bar

TRACCIATO DI PROGETTO SU FOTO AEREA  
CON SITI NATURA 2000

2	02/07/2021	AGGIORNAMENTO - EMISSIONE PER PERMESSI	L.FALCETELLI	F.VITALI	G.CICCARELLI
1	11/06/2021	EMISSIONE PER PERMESSI	L.FALCETELLI	F.VITALI	G.CICCARELLI
INDICE	DATA	R E V I S I O N I			
		ELABORATO		VERIFICATO	APPROVATO
		Dis. PG-AFSZ-002			
		Comm. NR/20400			

Foglio  
**2**  
di 4  
Scala  
**1:10000**

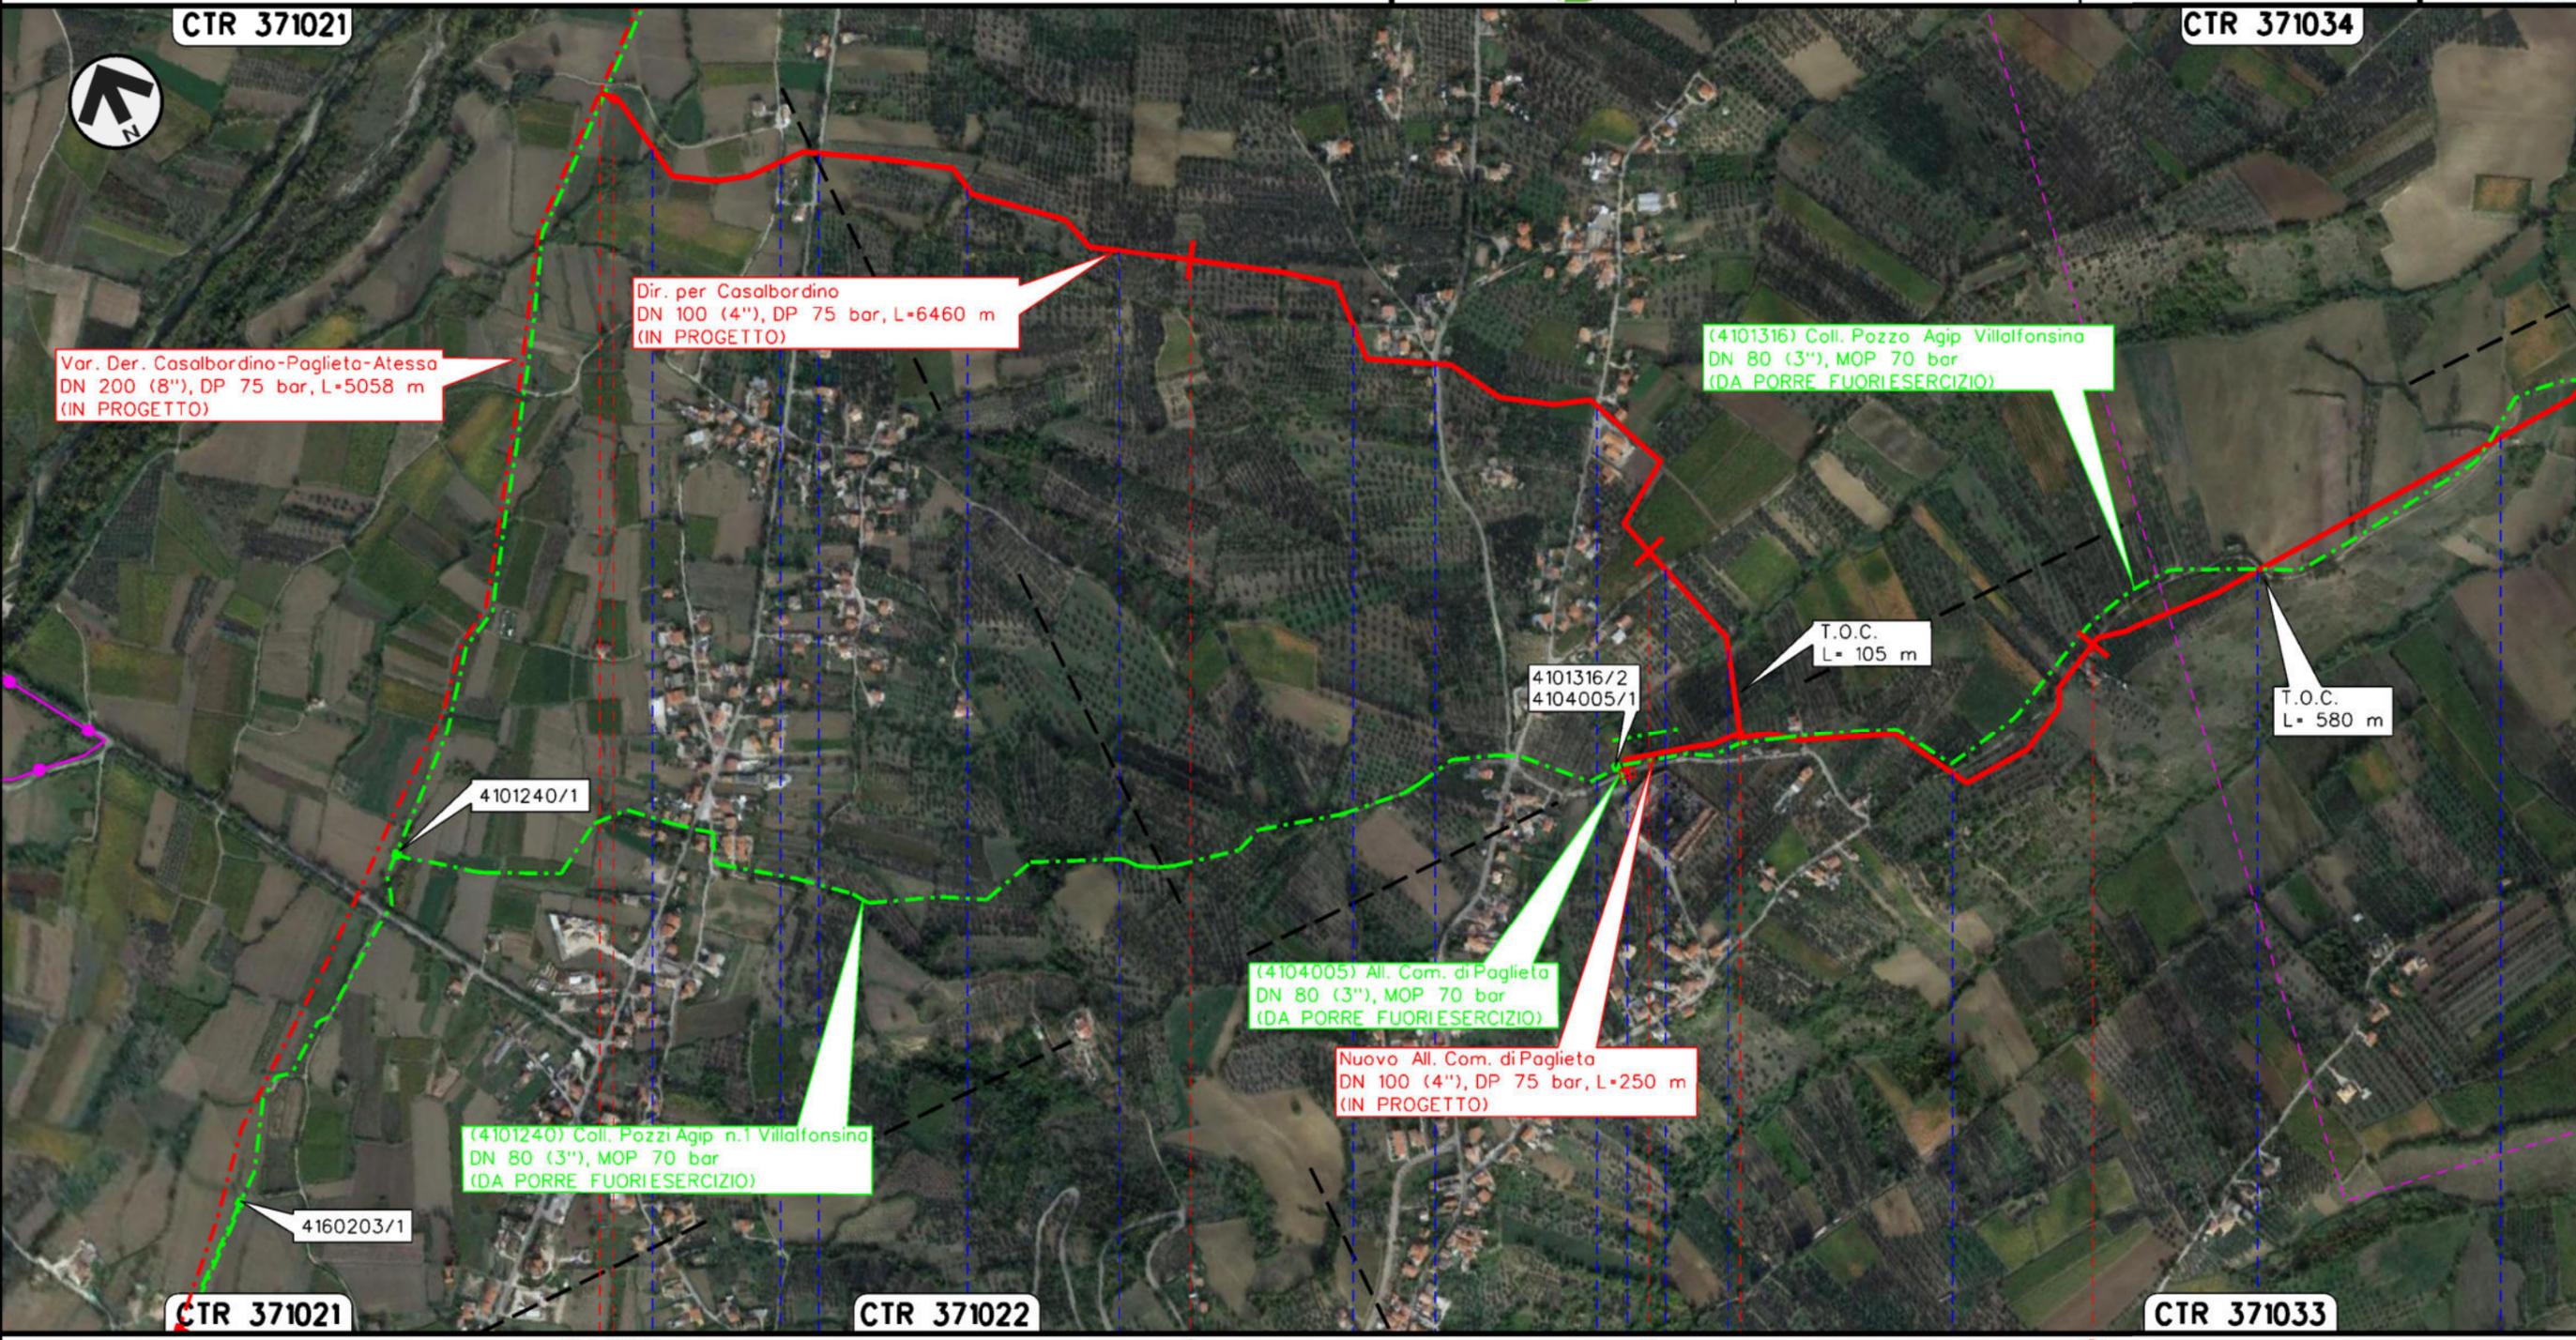


Il presente disegno e' di proprieta' aziendale - La Societa' tutelera' i propri diritti a termine di legge.

RIFACIMENTO GASDOTTI RETE DI CASALBORDINO E OPERE CONNESSE  
Dir. per Casalbordino DN 100(4"), DP 75 bar

TRACCIATO DI PROGETTO SU FOTO AEREA  
CON SITI NATURA 2000

2	02/07/2021	AGGIORNAMENTO - EMISSIONE PER PERMESSI	L.FALCETELLI	F.VITALI	G.CICCARELLI
1	11/06/2021	EMISSIONE PER PERMESSI	L.FALCETELLI	F.VITALI	G.CICCARELLI
INDICE	DATA	R E V I S I O N I			
		ELABORATO	VERIFICATO	APPROVATO	
Dis.			PG-AFSZ-002		
Comm.			NR/20400		

Foglio  
**3**  
di 4  
Scala  
**1:10000**

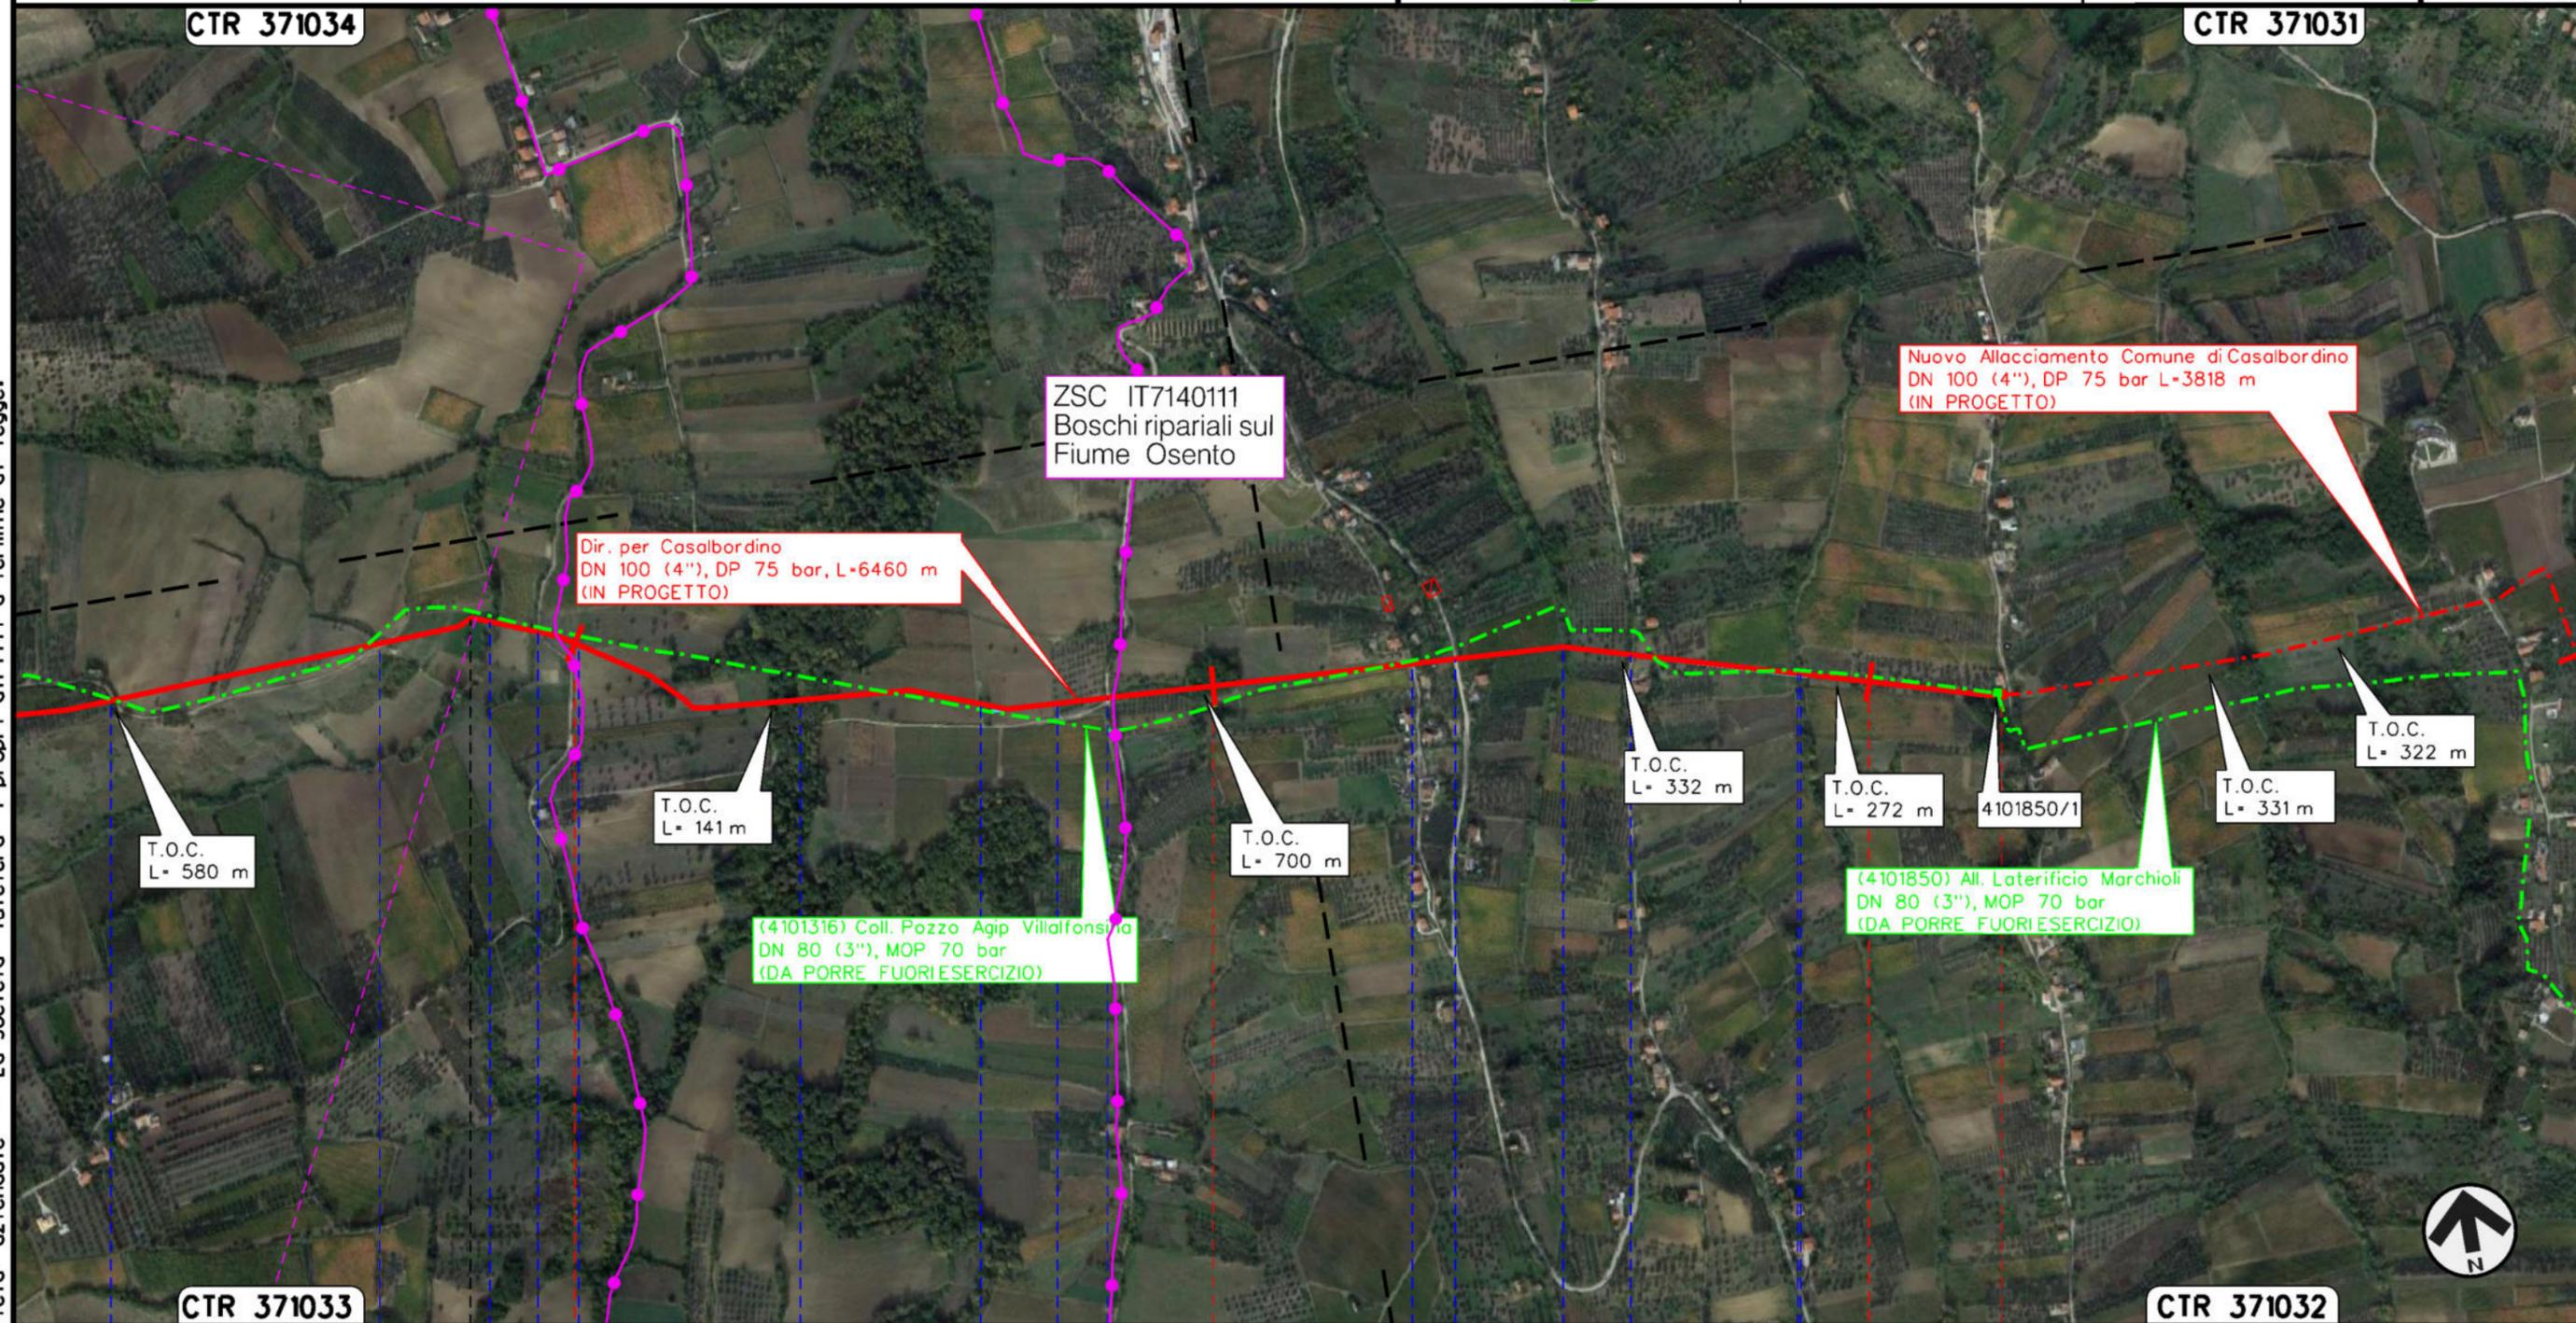

Il presente disegno e' di proprieta' aziendale - La Societa' tutelera' i propri diritti a termine di legge.

<b>PAGLIETA</b>		<b>TORINO DISANGRO</b>		<b>CHIETI</b>	
Strada C.da San Nicola	Fosso Petrino	Strada vicinale	Strada vicinale	Strada vicinale	Fiume Osento
Strada C.da San Nicola	Strada vicinale	Strada vicinale	Strada Comunale C.da Quagliatelle	SC Via S. Angelo	SP Via S. Angelo
				Fosso Carlocetto	Strada Comunale C.da Collelongo
				Fosso Rovato	Strada Vicinale
P.I.D.S./C n.1 km 0+000 Com. di PAGLIETA (CH)					

