

COROGRAFIA Scala 1:250.000



2	02/07/2021	AGGIORNAMENTO - EMISSIONE PER PERMESSI	L.FALCETELLI	F.VITALI	G.CICCARELLI							
1	11/06/2021	EMISSIONE PER PERMESSI	L.FALCETELLI	F.VITALI	G.CICCARELLI							
0	07/05/2021	EMISSIONE PER COMMENTI	L.FALCETELLI	F.VITALI	G.CICCARELLI							
INDICE	DATA	REVISIONI	ELABORATO	VERIFICATO	APPROVATO							
  Rif. TFM:011-PJM4-013-92-DT-D-5104			Dis. RIM-AFSZ-002									
			Fg. 1 di 4									
RIFACIMENTO GASDOTTI RETE DI CASALBORDINO E OPERE CONNESSE Dir. per Casalbordino DN 100(4"), DP 75 bar			Comm. NR/20400									
			INDICE <table border="1" style="display: inline-table; vertical-align: middle;"> <tr> <td>0</td><td>1</td><td>2</td><td></td><td></td><td></td><td></td><td></td><td></td><td></td> </tr> </table>			0	1	2				
0	1	2										
TRACCIATO DI RIMOZIONE SU FOTO AEREA CON SITI NATURA 2000			Scala 1:10000									
			Sostituisce il Sostituito dal									

RIFACIMENTO GASDOTTI RETE DI CASALBORDINO E OPERE CONNESSE
Dir. per Casalbordino DN 100(4"), DP 75 bar


TRACCIATO DI RIMOZIONE SU FOTO AEREA
CON SITI NATURA 2000

2	02/07/2021	AGGIORNAMENTO - EMISSIONE PER PERMESSI	L.FALCETELLI	F.VITALI	G.CICCARELLI
1	11/06/2021	EMISSIONE PER PERMESSI	L.FALCETELLI	F.VITALI	G.CICCARELLI
INDICE	DATA	REVISIONI	ELABORATO	VERIFICATO	APPROVATO
			Dis.	RIM-AFSZ-002	
			Comm.	NR/20400	

Foglio
2
di 4
Scala
1:10000



Il presente disegno e' di proprieta' aziendale - La Societa' tutelera' i propri diritti a termine di legge.

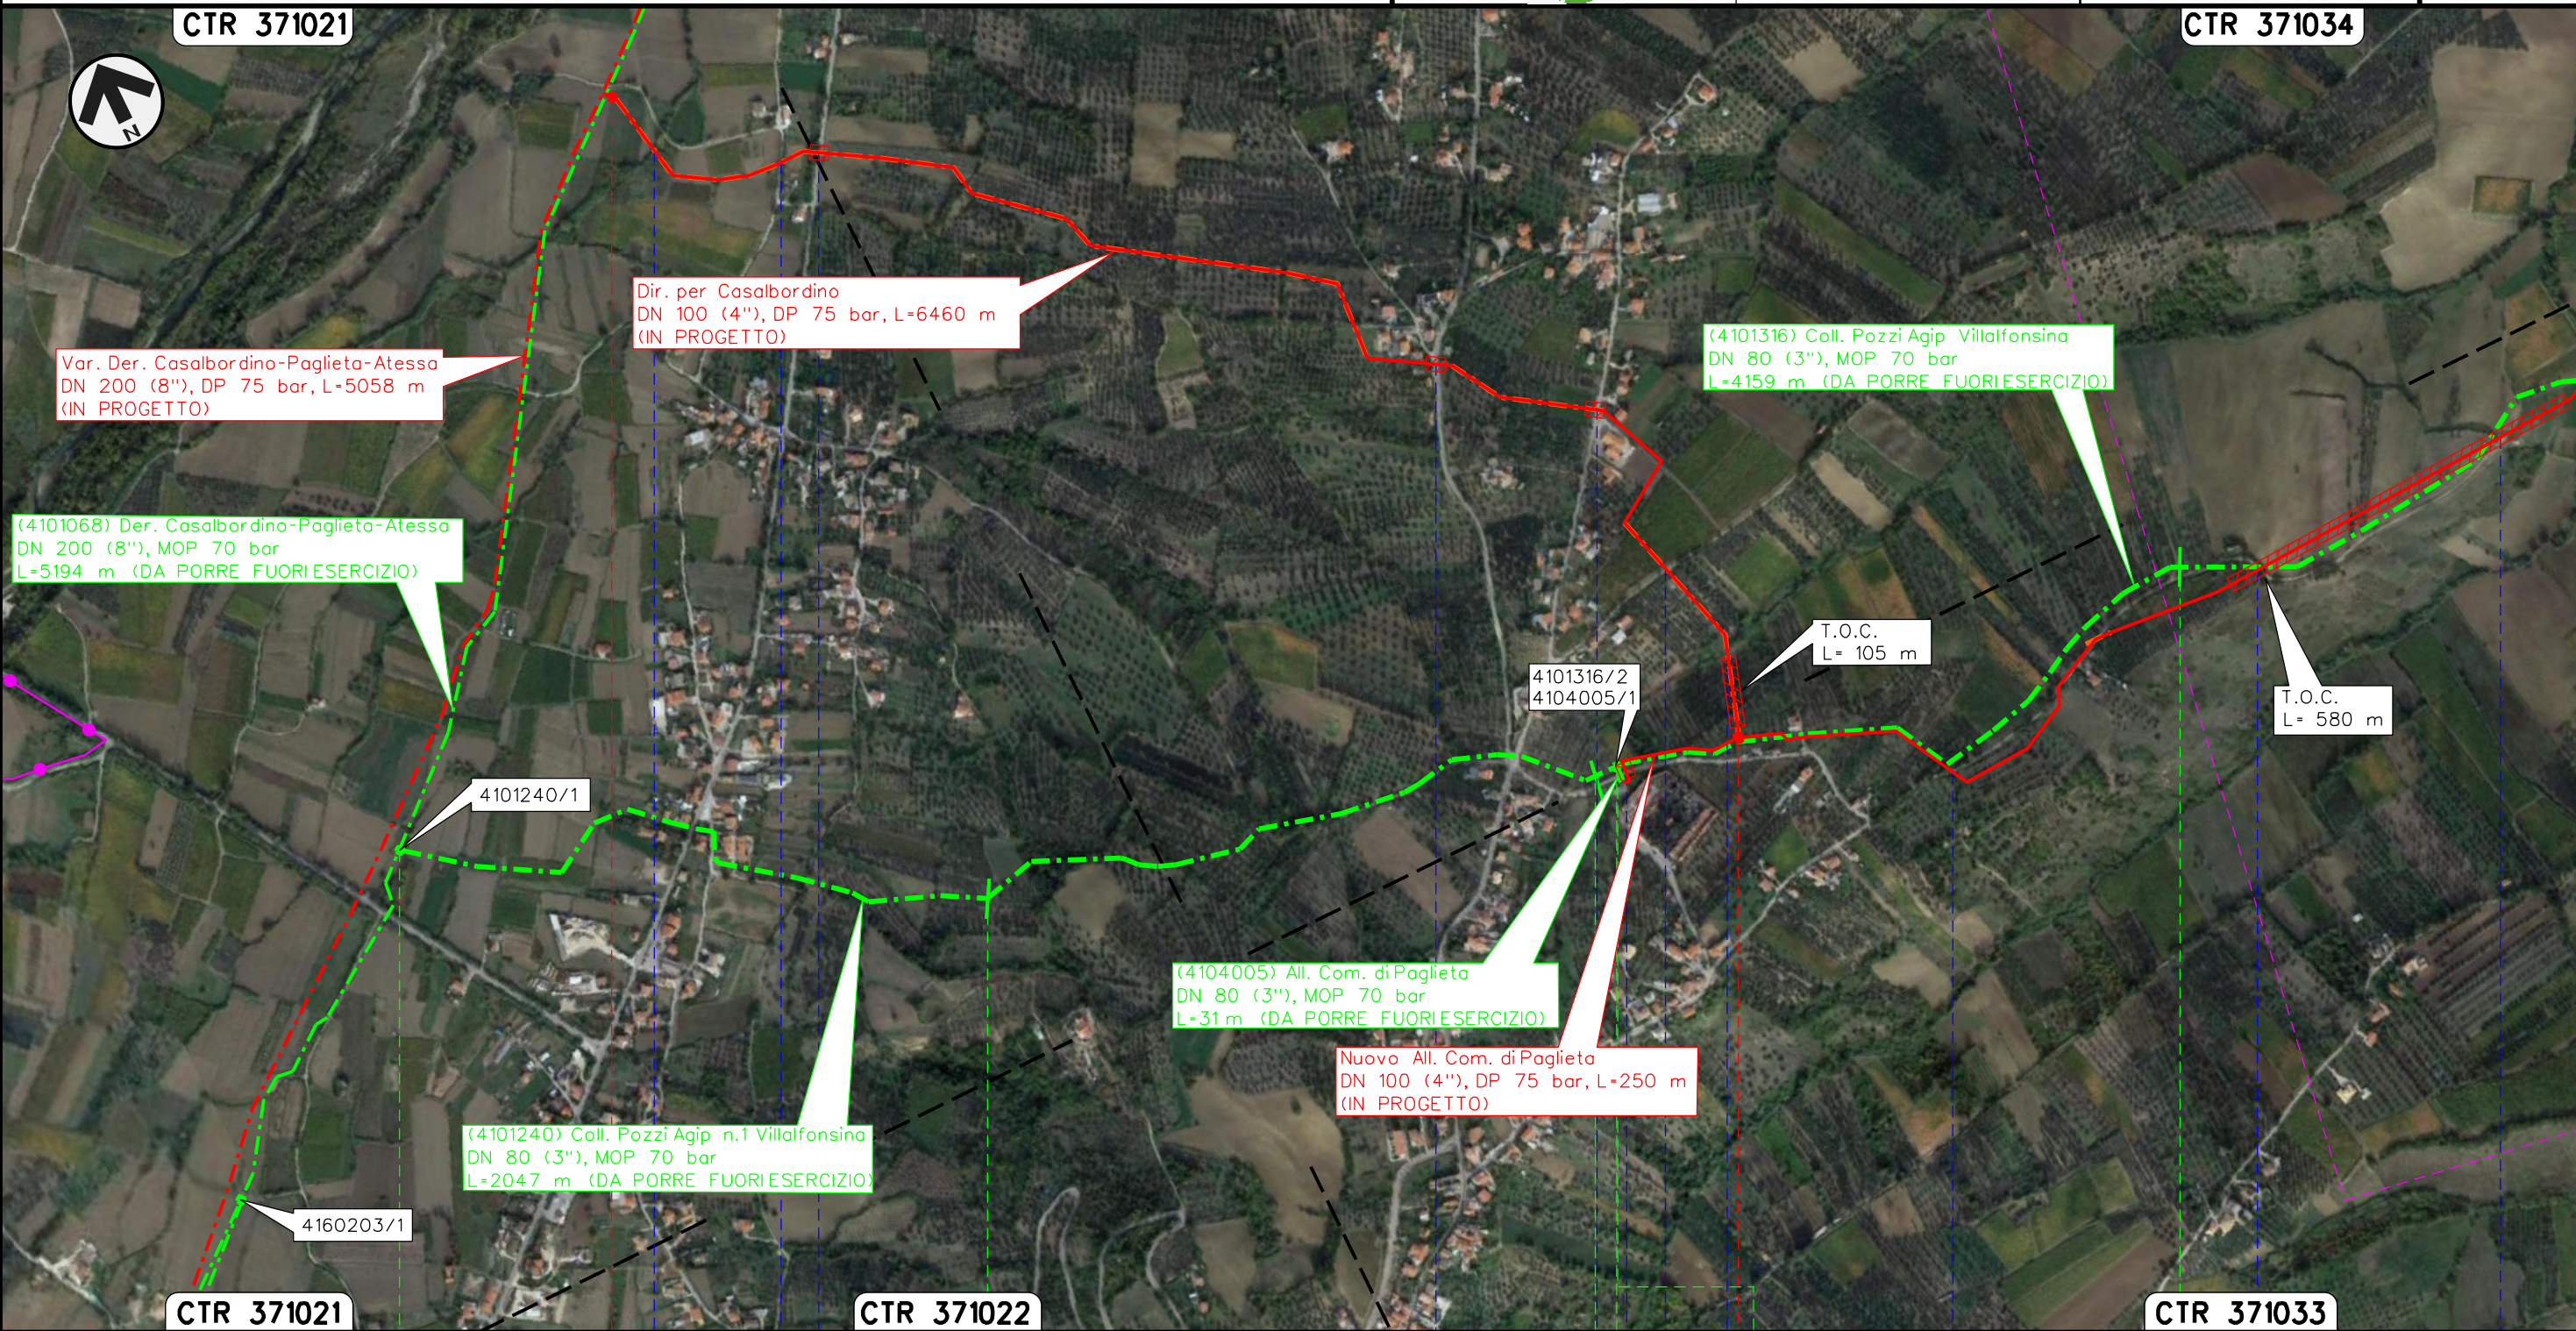


0+000	1	22+047 0+000	1
PAGLIETA			
CHIETI			
PIDS/C n.1 km 0+005 Com. di PAGLIETA (CH)	P.I.D.S. n.1 km 0+018 Com. di PAGLIETA (CH), Loc. Quarchioni	PIDA n.2 km 0+005 Com. di PAGLIETA (CH)	P.I.L. + P.I.D.A. n.1 km 2+304 Com. di PAGLIETA (CH), Loc. San Nicola
Affluente Fiume Sangro	Strada Comunale C.da S.Egido	SP Viale Adriatico	SC Via Roma
	SP119	SC Via Roma	Strada C.da S. Maria in Fiore
		Affluente Fiume Osento	Strada C.da San Nicola
(4101240) Coll. Pozzi Agip n.1 Villalfonsina L-2047 m (IN DISMISSIONE)		(4101316) Coll. Pozzi Agip Villalfonsina L-4159 m (IN DISMISSIONE)	

RIFACIMENTO GASDOTTI RETE DI CASALBORDINO E OPERE CONNESSE
Dir. per Casalbordino DN 100(4"), DP 75 bar

TRACCIATO DI RIMOZIONE SU FOTO AEREA
CON SITI NATURA 2000

2	02/07/2021	AGGIORNAMENTO - EMISSIONE PER PERMESSI	L.FALCETELLI	F.VITALI	G.CICCARELLI
1	11/06/2021	EMISSIONE PER PERMESSI	L.FALCETELLI	F.VITALI	G.CICCARELLI
INDICE	DATA	R E V I S I O N I			
		ELABORATO	VERIFICATO	APPROVATO	
		Dis.	RIM-AFSZ-002		
		Comm.	NR/20400		

Foglio
3
di 4
Scala
1:10000

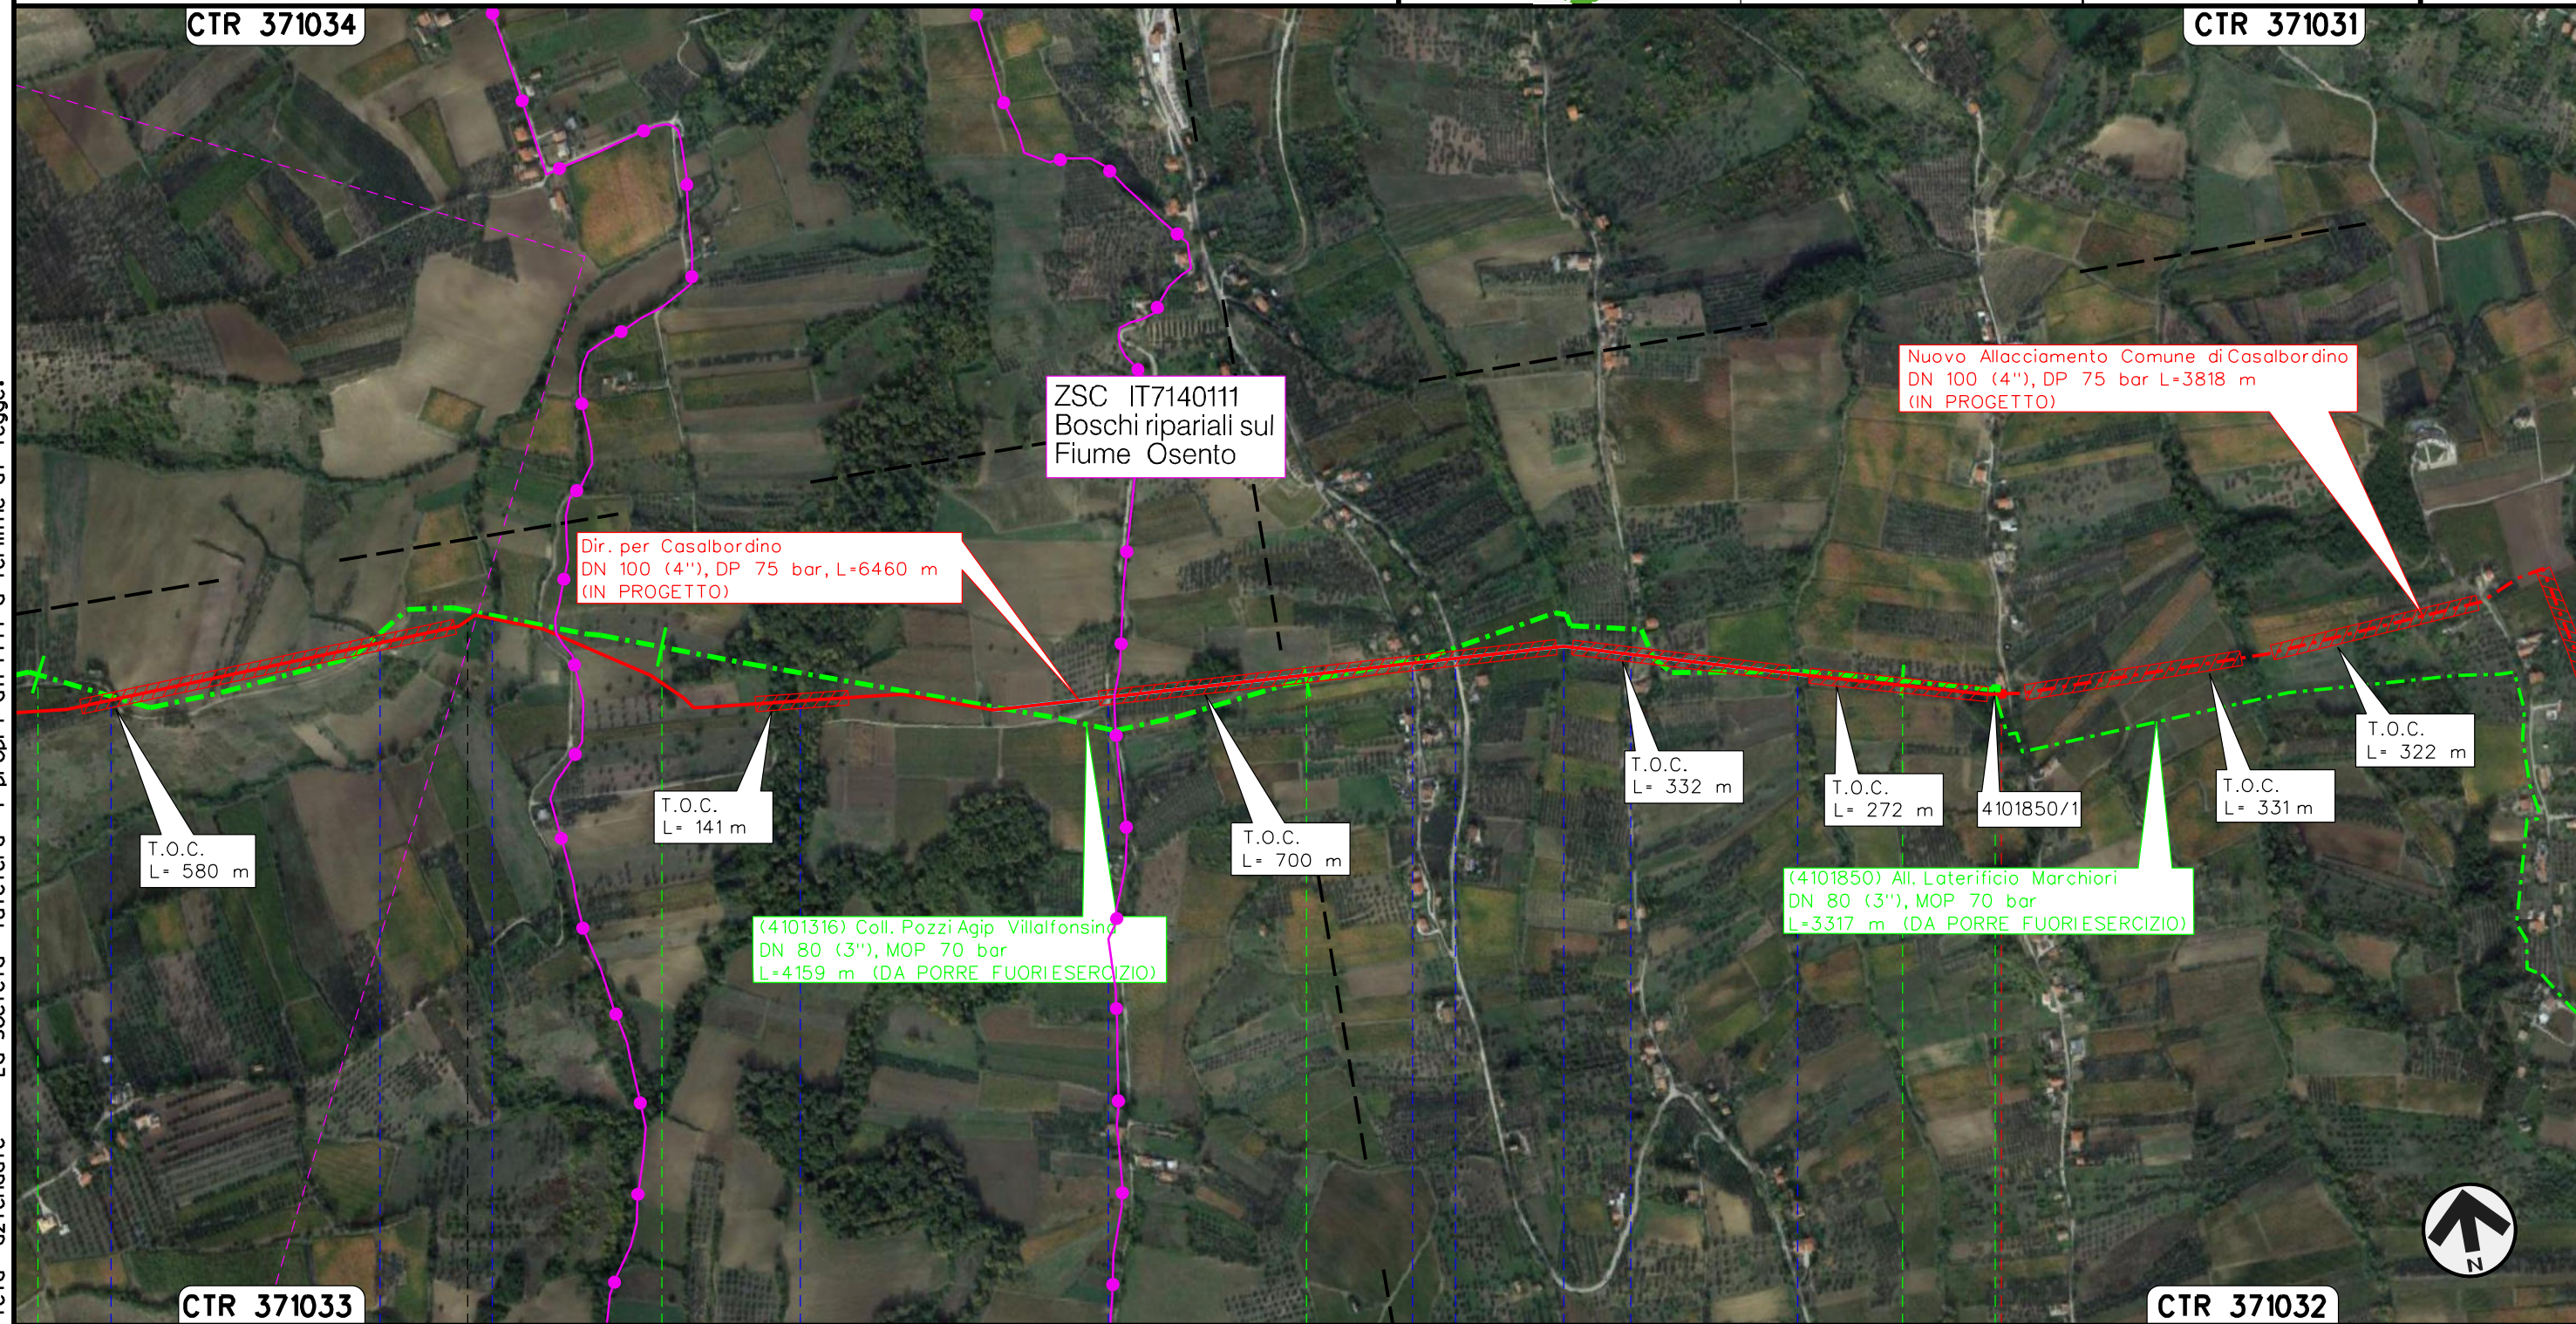

Il presente disegno e' di proprieta' aziendale - La Societa' tutelera' i propri diritti a termine di legge.

2	02/07/2021	AGGIORNAMENTO - EMISSIONE PER PERMESSI	L.FALCETELLI	F.VITALI	G.CICCARELLI
1	11/06/2021	EMISSIONE PER PERMESSI	L.FALCETELLI	F.VITALI	G.CICCARELLI
INDICE	DATA	R E V I S I O N I			
		ELABORATO		VERIFICATO	APPROVATO
		Dis.		RIM-AFSZ-002	
		Comm.		NR/20400	



LEGENDA

SIMBOLOGIA CARTOGRAFICA

- | | | | |
|--|---|--|---|
| | Metanodotto in progetto | | Altri metanodotti in progetto |
| | Metanodotti in esercizio | | Gallerie, Tunnel, Mini-Microtunnel, Raise Boring e T.O.C. |
| | Metanodotti da porre fuori esercizio e recuperare | | Impianti di linea in progetto |
| | Aree impianti stacco-terminale in progetto | | Impianti di linea su rete in esercizio |
| | Aree impianti stacco-terminale esistenti | | Impianti di linea da porre fuori esercizio |
| | Limite sovrapposizione fogli | | |

SIMBOLOGIA MECCANICA

- Punto di intercettazione di linea (P.I.L.)
- Punto di intercettazione di derivazione importante (P.I.D.I.)
- Punto di intercettazione di derivazione semplice con stacco da P.I.L. (P.I.D.S.)
- Punto di intercettazione e derivazione semplice con stacco da Linea (P.I.D.S.)
- Punto di intercettazione con discaggio di allacciamento (P.I.D.A.)
- Punto predisposto per il discaggio di allacciamento (P.P.D.A.)
- Punto di sezionamento elettrico terminale (P.S.E.T.)
- Stazione predisposta per lancio e ricevimento PIG
- Impianto di riduzione/regolazione della pressione

SIMBOLOGIA TEMATICA

- RETE NATURA 2000
- Zone Speciali di Conservazione (92/43/CEE)

Progressiva chilometrica	N.
Comuni	
Province	
Impianti	Tipo - N. - Prog. - IN PROGETTO Tipo - N. - Prog. - ESISTENTE Tipo - N. - Prog. - DA SMANTEL.
Attraversamenti	TIPOLOGIA ATTRAVERSATA (SS n. **, corso d'acqua, ferrovia, ecc.)
Denominazione met. in dismissione	Metanodotto (IN DISMISSIONE)