



RIFACIMENTO GASDOTTI RETE DI CASALBORDINO E OPERE CONNESSE

COROGRAFIA Scala 1:250.000



1	02/07/2021	EMISSIONE PER PERMESSI	G.GALLIZIOLI	F.VITALI	G.CICCARELLI
0	30/04/2021	EMISSIONE PER COMMENTI	G.GALLIZIOLI	F.VITALI	G.CICCARELLI
INDICE	DATA	REVISIONI	ELABORATO	VERIFICATO	APPROVATO
 			Dis. PG-AMB-001		
			Fg. 1 di 4		
RIFACIMENTO GASDOTTI RETE DI CASALBORDINO E OPERE CONNESSE Var. Der. Casalbordino-Paglieta-Atessa DN 200 (8"), DP 75 bar			Comm. NR/20400		
			INDICE <input checked="" type="checkbox"/> 1 <input type="checkbox"/> 2 <input type="checkbox"/> 3 <input type="checkbox"/> 4 <input type="checkbox"/> 5 <input type="checkbox"/> 6 <input type="checkbox"/> 7 <input type="checkbox"/> 8 <input type="checkbox"/> 9 <input type="checkbox"/> 10		
Risultato simulazioni dei livelli di immissione sonora			Scala 1:10000 Sostituisce il Sostituito dal		

RIFACIMENTO GASDOTTI RETE DI CASALBORDINO E OPERE CONNESSE
 Var. Der. Casalbordino-Paglieta-Atessa DN 200 (8"), DP 75 bar

1	02/05/2021	EMISSIONE PER PERMESSAZIONE UNICA	GNAGLIOLI	M. MBDPAGLIA	G. CICCARELLI
0	26/02/2021	EMISSIONE PER VERIFICATA DI FATTIBILITA'	GNAGLIOLI	M. MBDPAGLIA	G. CICCARELLI
INDICE	DATA	REVISIONI	ELABORATO	VERIFICATO	APPROVATO
			Dis.	PB6AMB-001	
			Comm.	NR/20400	

Foglio
 2
 di 4
 Scala
 1:10000

Risultato simulazione di progetto di riduzione dell'immissione sonora



Il presente disegno e' di proprieta' aziendale - La Societa' tutelera' i propri diritti a termine di legge.

P.I.D.S. n.1 km 0+018
 Com. di PAGLIETA (CH)


P.I.D.A./C n.1 km 0+005
 Com. di PAGLIETA (CH)

RIFACIMENTO GASDOTTI RETE DI CASALBORDINO E OPERE CONNESSE
 Var. Der. Casalbordino-Paglieta-Atessa DN 200 (8"), DP 75 bar

1	02/07/2021	EMISSIONE PER PERMESSI	G.GALLIZIOLI	F.VITALI	G.CICCARELLI
0	30/04/2021	EMISSIONE PER COMMENTI	G.GALLIZIOLI	F.VITALI	G.CICCARELLI
INDICE	DATA	R E V I S I O N I			
		ELABORATO	VERIFICATO	APPROVATO	
Dis.			PG-AMB-001		
Comm.			NR/20400		

Foglio
3
 di 4
 Scala
1:10000

Risultato simulazioni dei livelli di immissione sonora

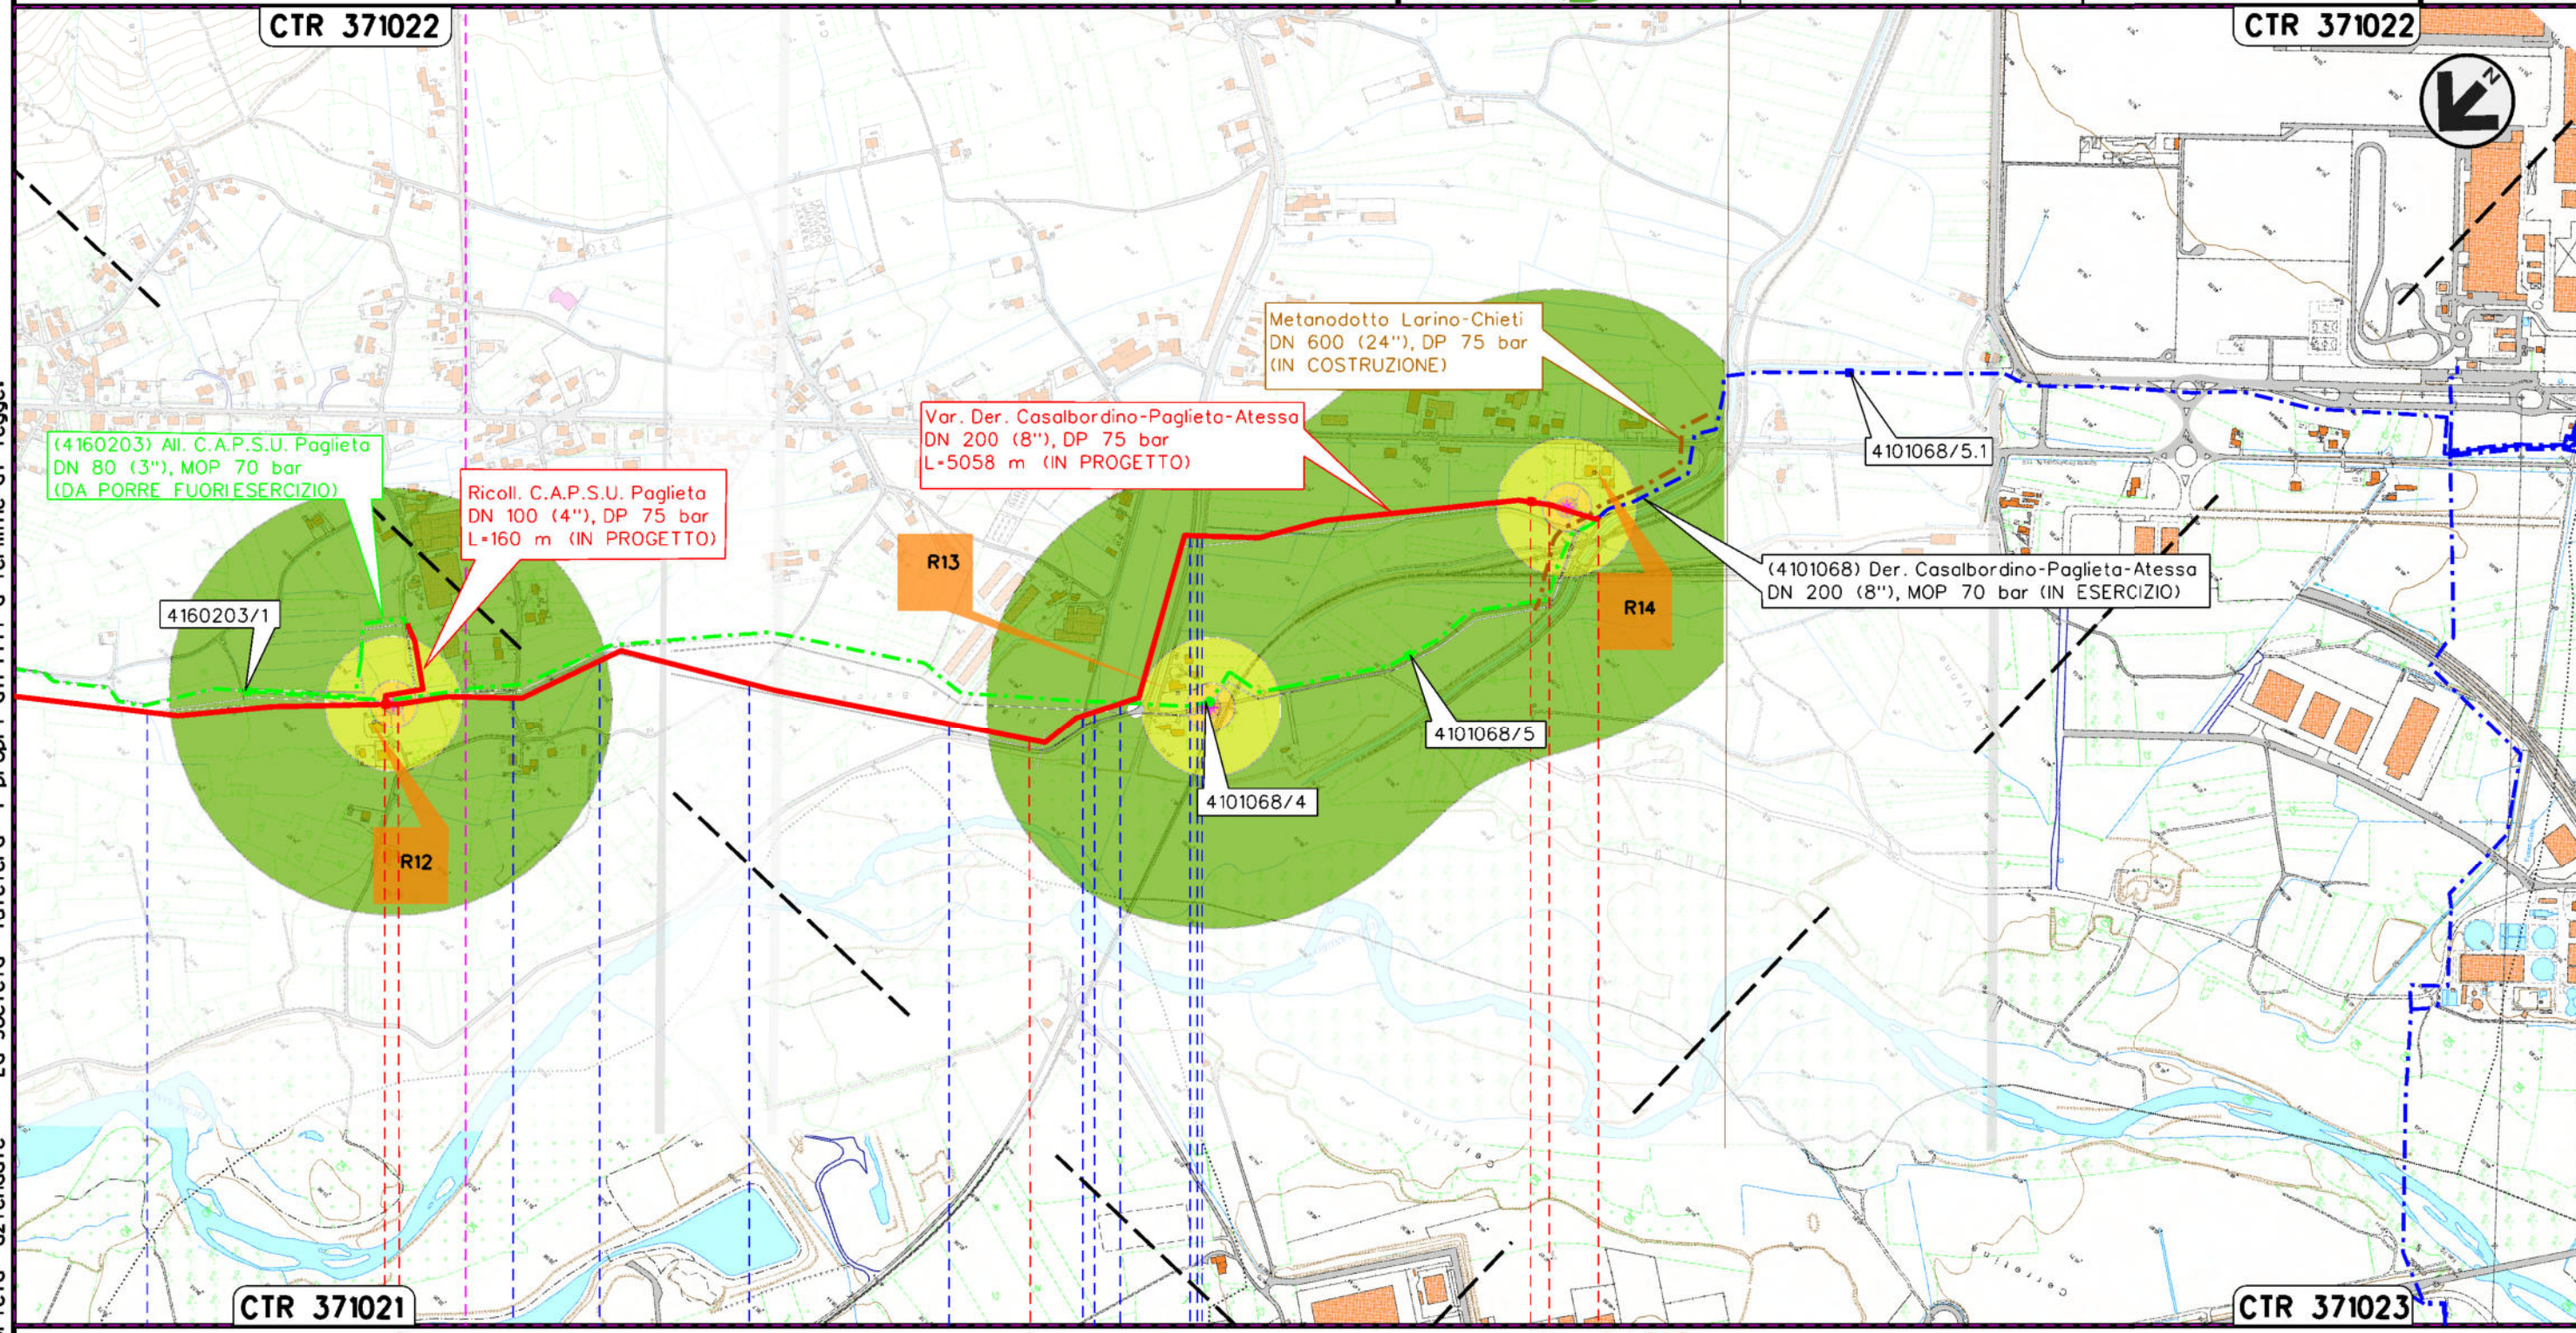

Il presente disegno e' di proprieta' aziendale - La Societa' tutelera' i propri diritti a termine di legge.

