


COROGRAFIA Scala 1:250.000



1	02/07/2021	EMISSIONE PER PERMESSI	G.GALLIZIOLI	F.VITALI	G.CICCARELLI
0	30/04/2021	EMISSIONE PER COMMENTI	G.GALLIZIOLI	F.VITALI	G.CICCARELLI
INDICE	DATA	REVISIONI	ELABORATO	VERIFICATO	APPROVATO
 			Dis. PG-AMB-002		
			Fg. 1 di 4		
RIFACIMENTO GASDOTTI RETE DI CASALBORDINO E OPERE CONNESSE Dir. per Casalbordino DN 100(4"), DP 75 bar			Comm. NR/20400		
			INDICE <input checked="" type="checkbox"/> 1 <input type="checkbox"/> 2 <input type="checkbox"/> 3 <input type="checkbox"/> 4 <input type="checkbox"/> 5 <input type="checkbox"/> 6 <input type="checkbox"/> 7 <input type="checkbox"/> 8 <input type="checkbox"/> 9 <input type="checkbox"/> 10		
Risultato simulazioni dei livelli di immissione sonora			Scala 1 : 10000 Sostituisce il Sostituito dal		


RIFACIMENTO GASDOTTI RETE DI CASALBORDINO E OPERE CONNESSE
Dir. per Casalbordino DN 100(4"), DP 75 bar

1	02/07/2021	EMISSIONE PER PERMESSI	G.GALLIZIOLI	F.VITALI	G.CICCARELLI
0	30/04/2021	EMISSIONE PER COMMENTI	G.GALLIZIOLI	F.VITALI	G.CICCARELLI
INDICE	DATA	REVISIONI	ELABORATO	VERIFICATO	APPROVATO
					
			Dis.	PG-AMB-002	
			Comm.	NR/20400	

Foglio
2
di 4
Scala
1:10000

Risultato simulazioni dei livelli di immissione sonora

Il presente disegno e' di proprieta' aziendale - La Societa' tutelera' i propri diritti a termine di legge.

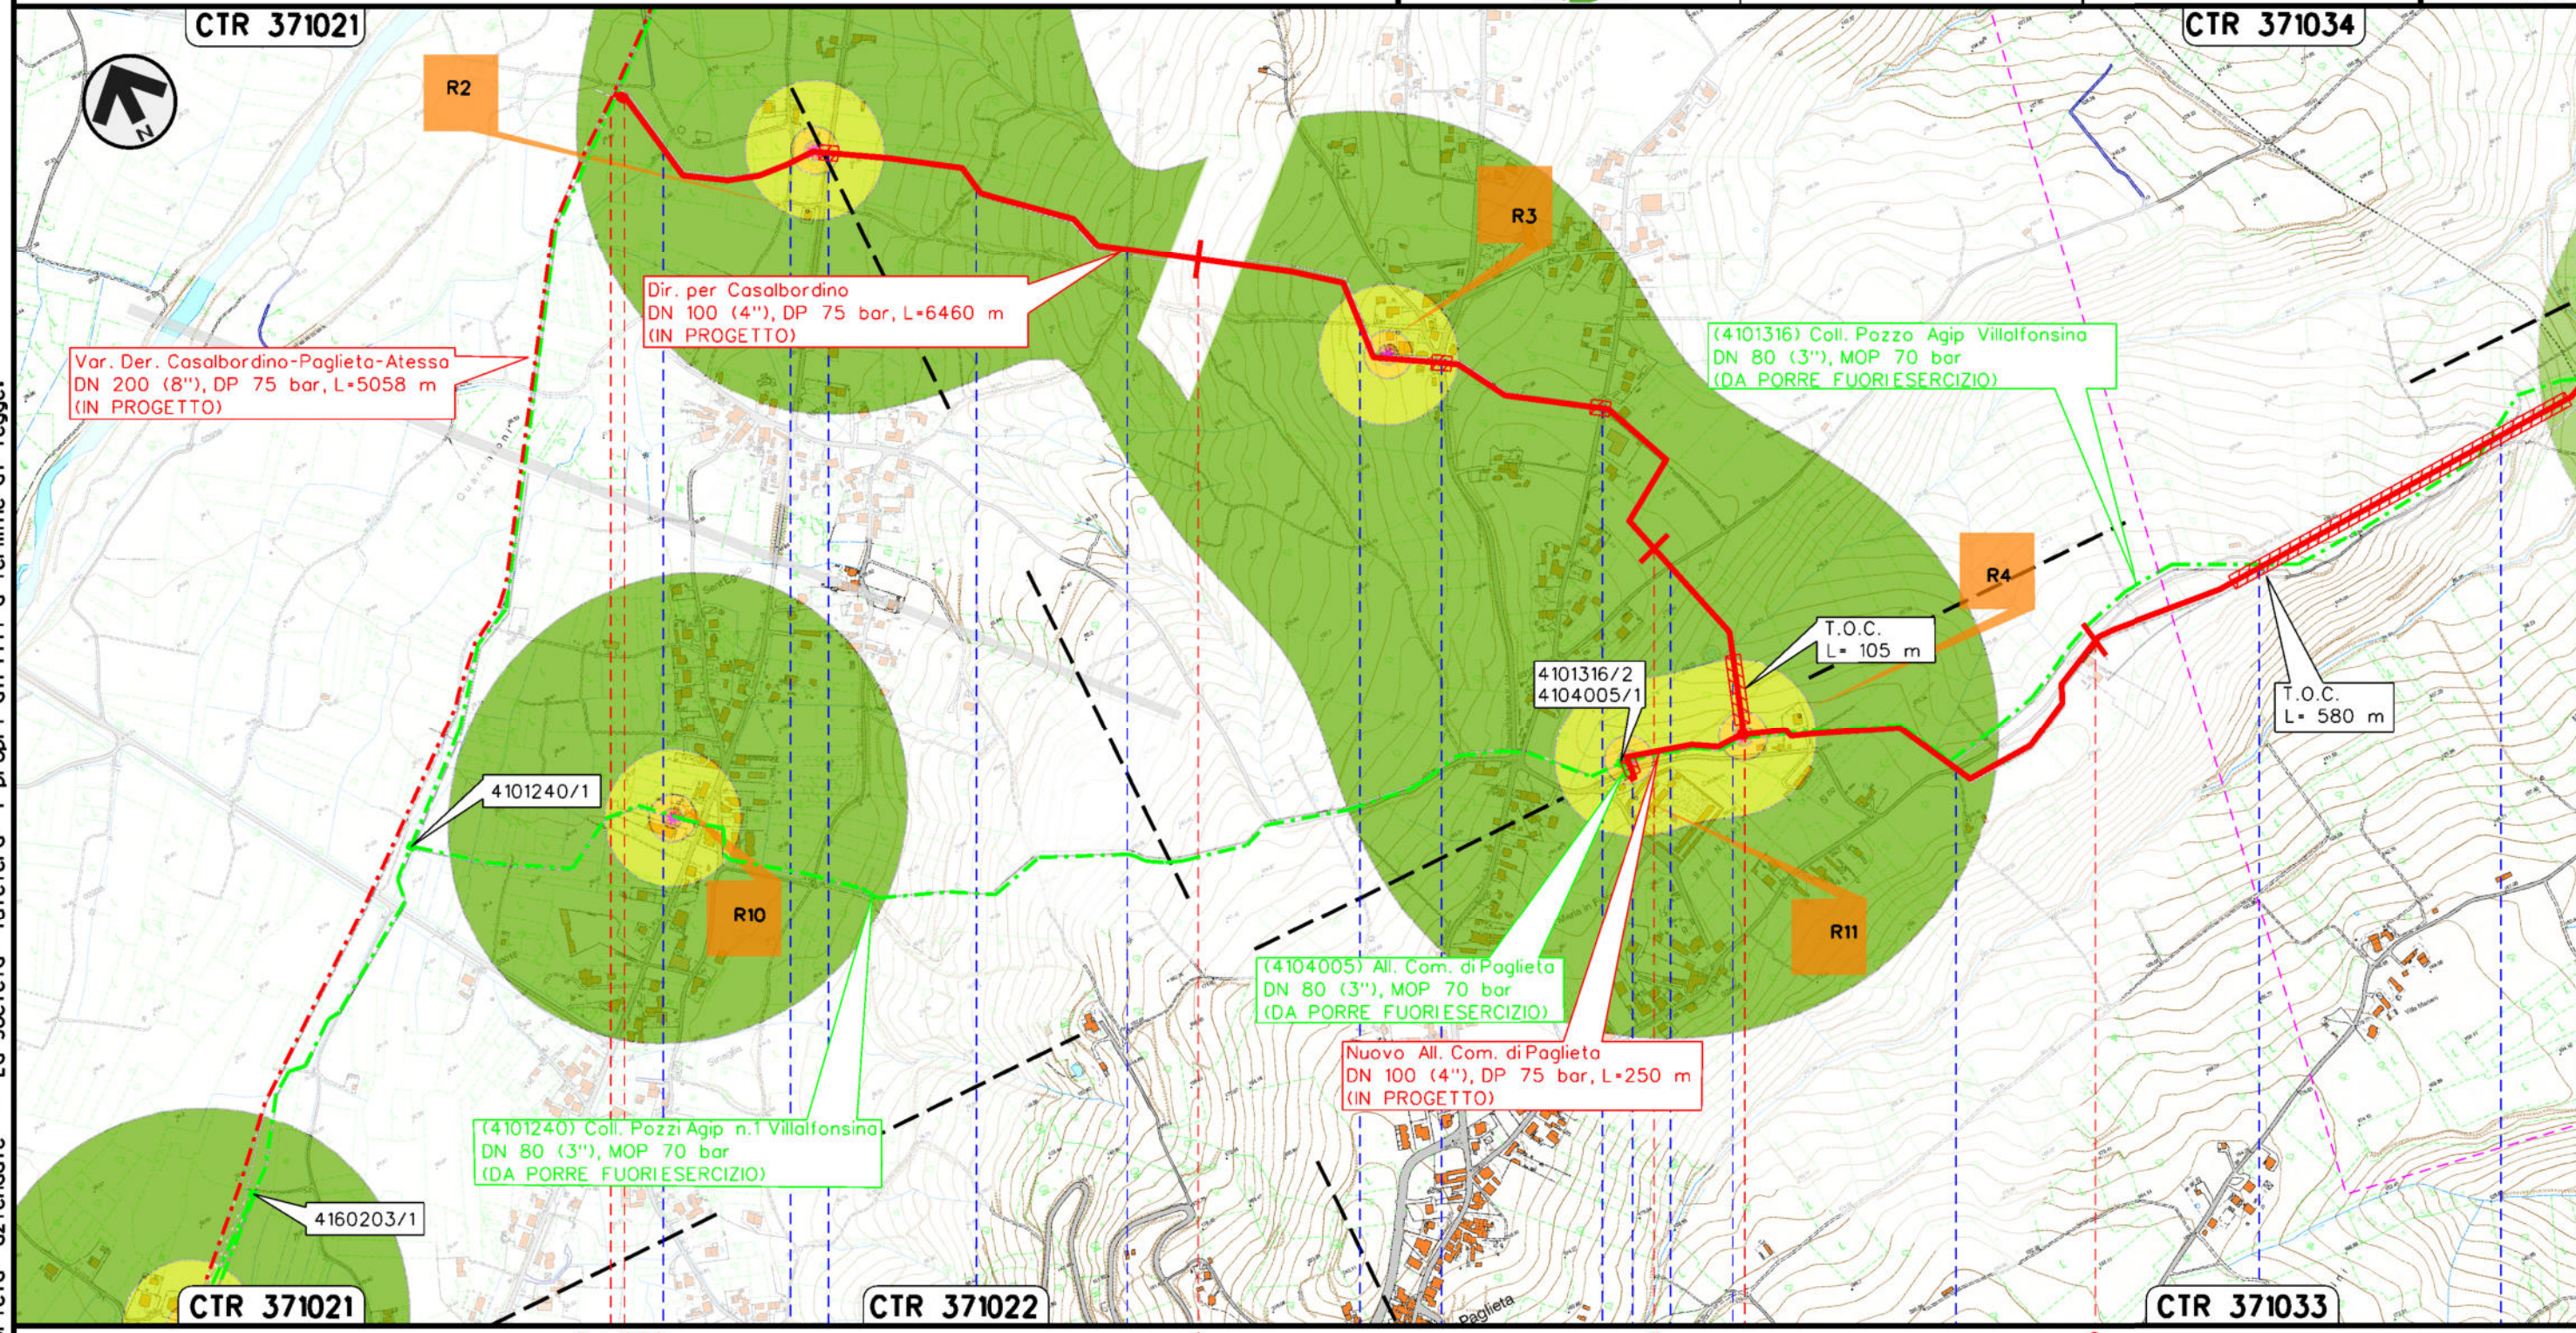


RIFACIMENTO GASDOTTI RETE DI CASALBORDINO E OPERE CONNESSE
Dir. per Casalbordino DN 100(4"), DP 75 bar

1	02/07/2021	EMISSIONE PER PERMESSI	G.GALLIZIOLI	F.VITALI	G.CICCARELLI
0	30/04/2021	EMISSIONE PER COMMENTI	G.GALLIZIOLI	F.VITALI	G.CICCARELLI
INDICE	DATA	R E V I S I O N I			
			ELABORATO	VERIFICATO	APPROVATO
					
			Dis.	PG-AMB-002	
			Comm.	NR/20400	

Foglio
3
di 4
Scala
1:10000

Risultato simulazioni dei livelli di immissione sonora

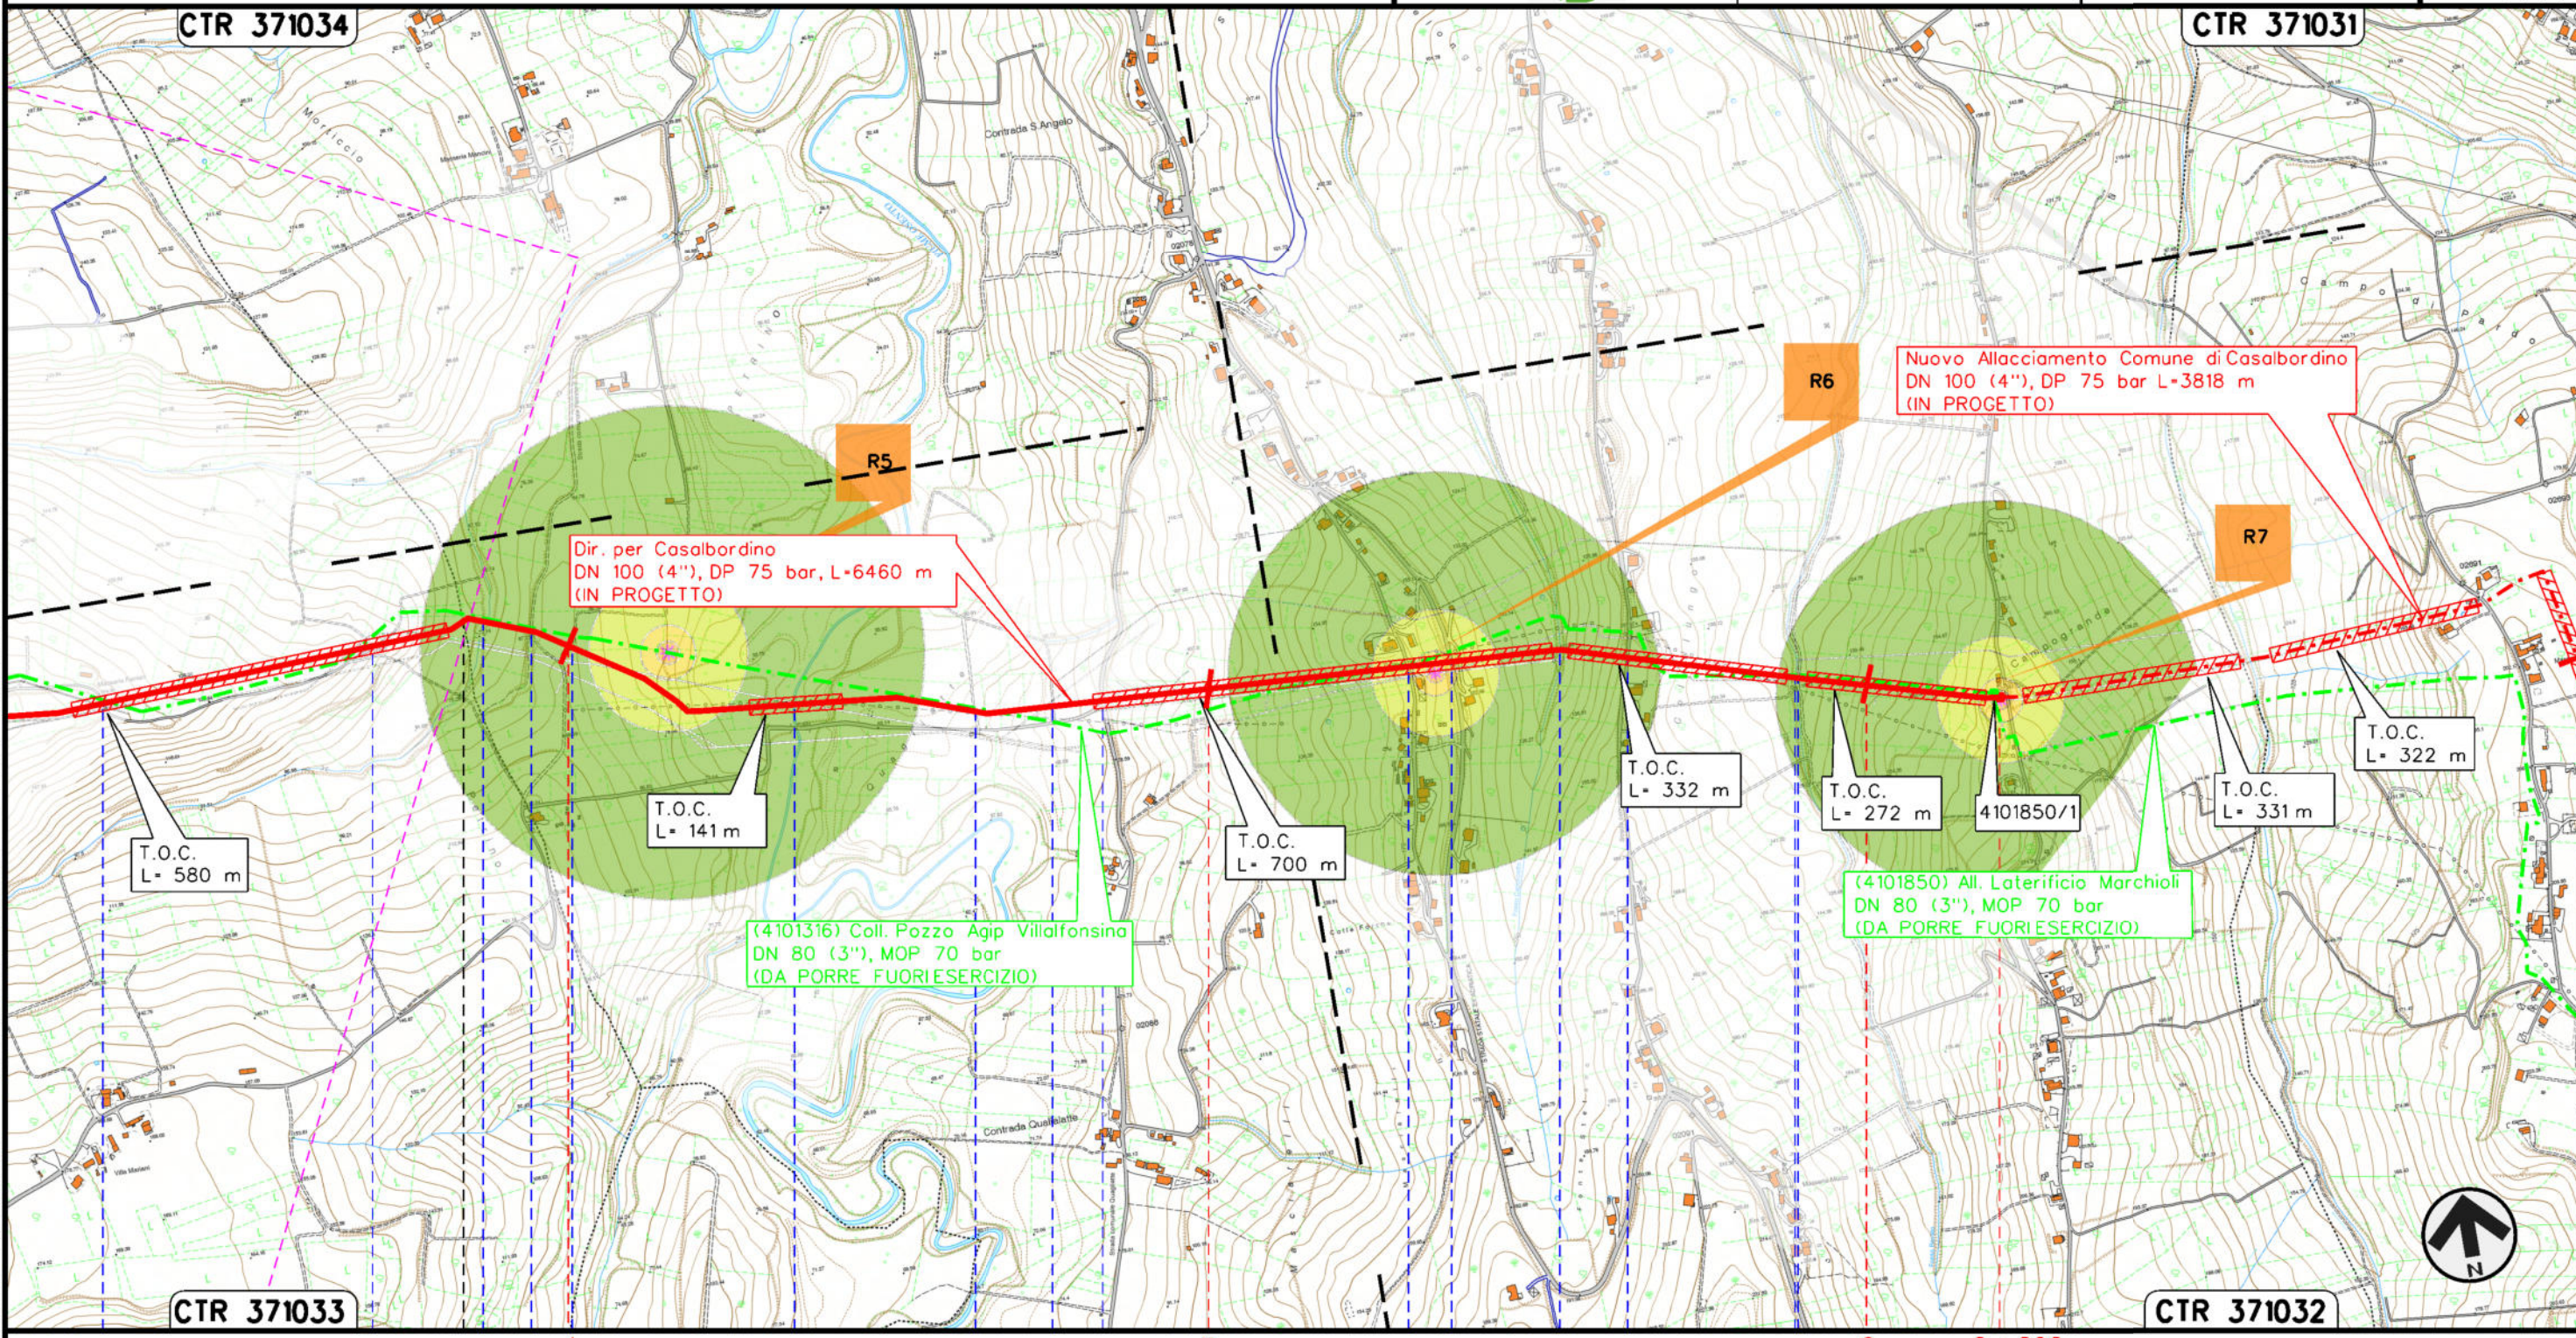

Il presente disegno e' di proprieta' aziendale - La Societa' tutelera' i propri diritti a termine di legge.

PAGLIETA		TORINO DI SANGRO				CHIETI	
Strada C.da San Nicola	Fosso Petrino	Strada vicinale	Strada vicinale	Strada vicinale	Strada Comunale C.da Quagliatte	SC Via S. Angelo	SP Via S. Angelo
Strada C.da San Nicola	Fiume Osento	Strada vicinale	Strada vicinale	Strada Comunale C.da Collelongo	Fosso Carlocetto	Fosso Rovato	Strada Vicinale
							P.I.D.S./C n.1 km Ø+000 Com. di PAGLIETA (CH)

