



COROGRAFIA Scala 1:250.000




1	02/07/2021	EMISSIONE PER PERMESSI	G.GALLIZIOLI	F.VITALI	G.CICCARELLI			
0	30/04/2021	EMISSIONE PER COMMENTI	G.GALLIZIOLI	F.VITALI	G.CICCARELLI			
INDICE	DATA	REVISIONI	ELABORATO	VERIFICATO	APPROVATO			
 			Dis. PG-AMB-003					
			Fg. 1 di 3					
RIFACIMENTO GASDOTTI RETE DI CASALBORDINO E OPERE CONNESSE Nuovo Allacciamento Comune di Casalbordino DN 100 (4"), DP 75 bar			Comm. NR/20400					
			INDICE <table border="1" style="display: inline-table; vertical-align: middle;"> <tr> <td>1</td> <td></td> <td></td> <td></td> <td></td> <td></td> </tr> </table>			1		
1								
Risultato simulazioni dei livelli di immissione sonora			Scala 1 : 10000 Sostituisce il Sostituito dal					

RIFACIMENTO GASDOTTI RETE DI CASALBORDINO E OPERE CONNESSE
Nuovo Allacciamento Comune di Casalbordino DN 100 (4"), DP 75 bar

1	02/07/2021	EMISSIONE PER PERMESSI	G.GALLIZIOLI	F.VITALI	G.CICCARELLI	Foglio 2 di 3 Scala 1:10000
0	30/04/2021	EMISSIONE PER COMMENTI	G.GALLIZIOLI	F.VITALI	G.CICCARELLI	
INDICE	DATA	REVISIONI	ELABORATO	VERIFICATO	APPROVATO	
			Dis. PG-AMB-003			
			Comm. NR/20400			

Risultato simulazioni dei livelli di immissione sonora

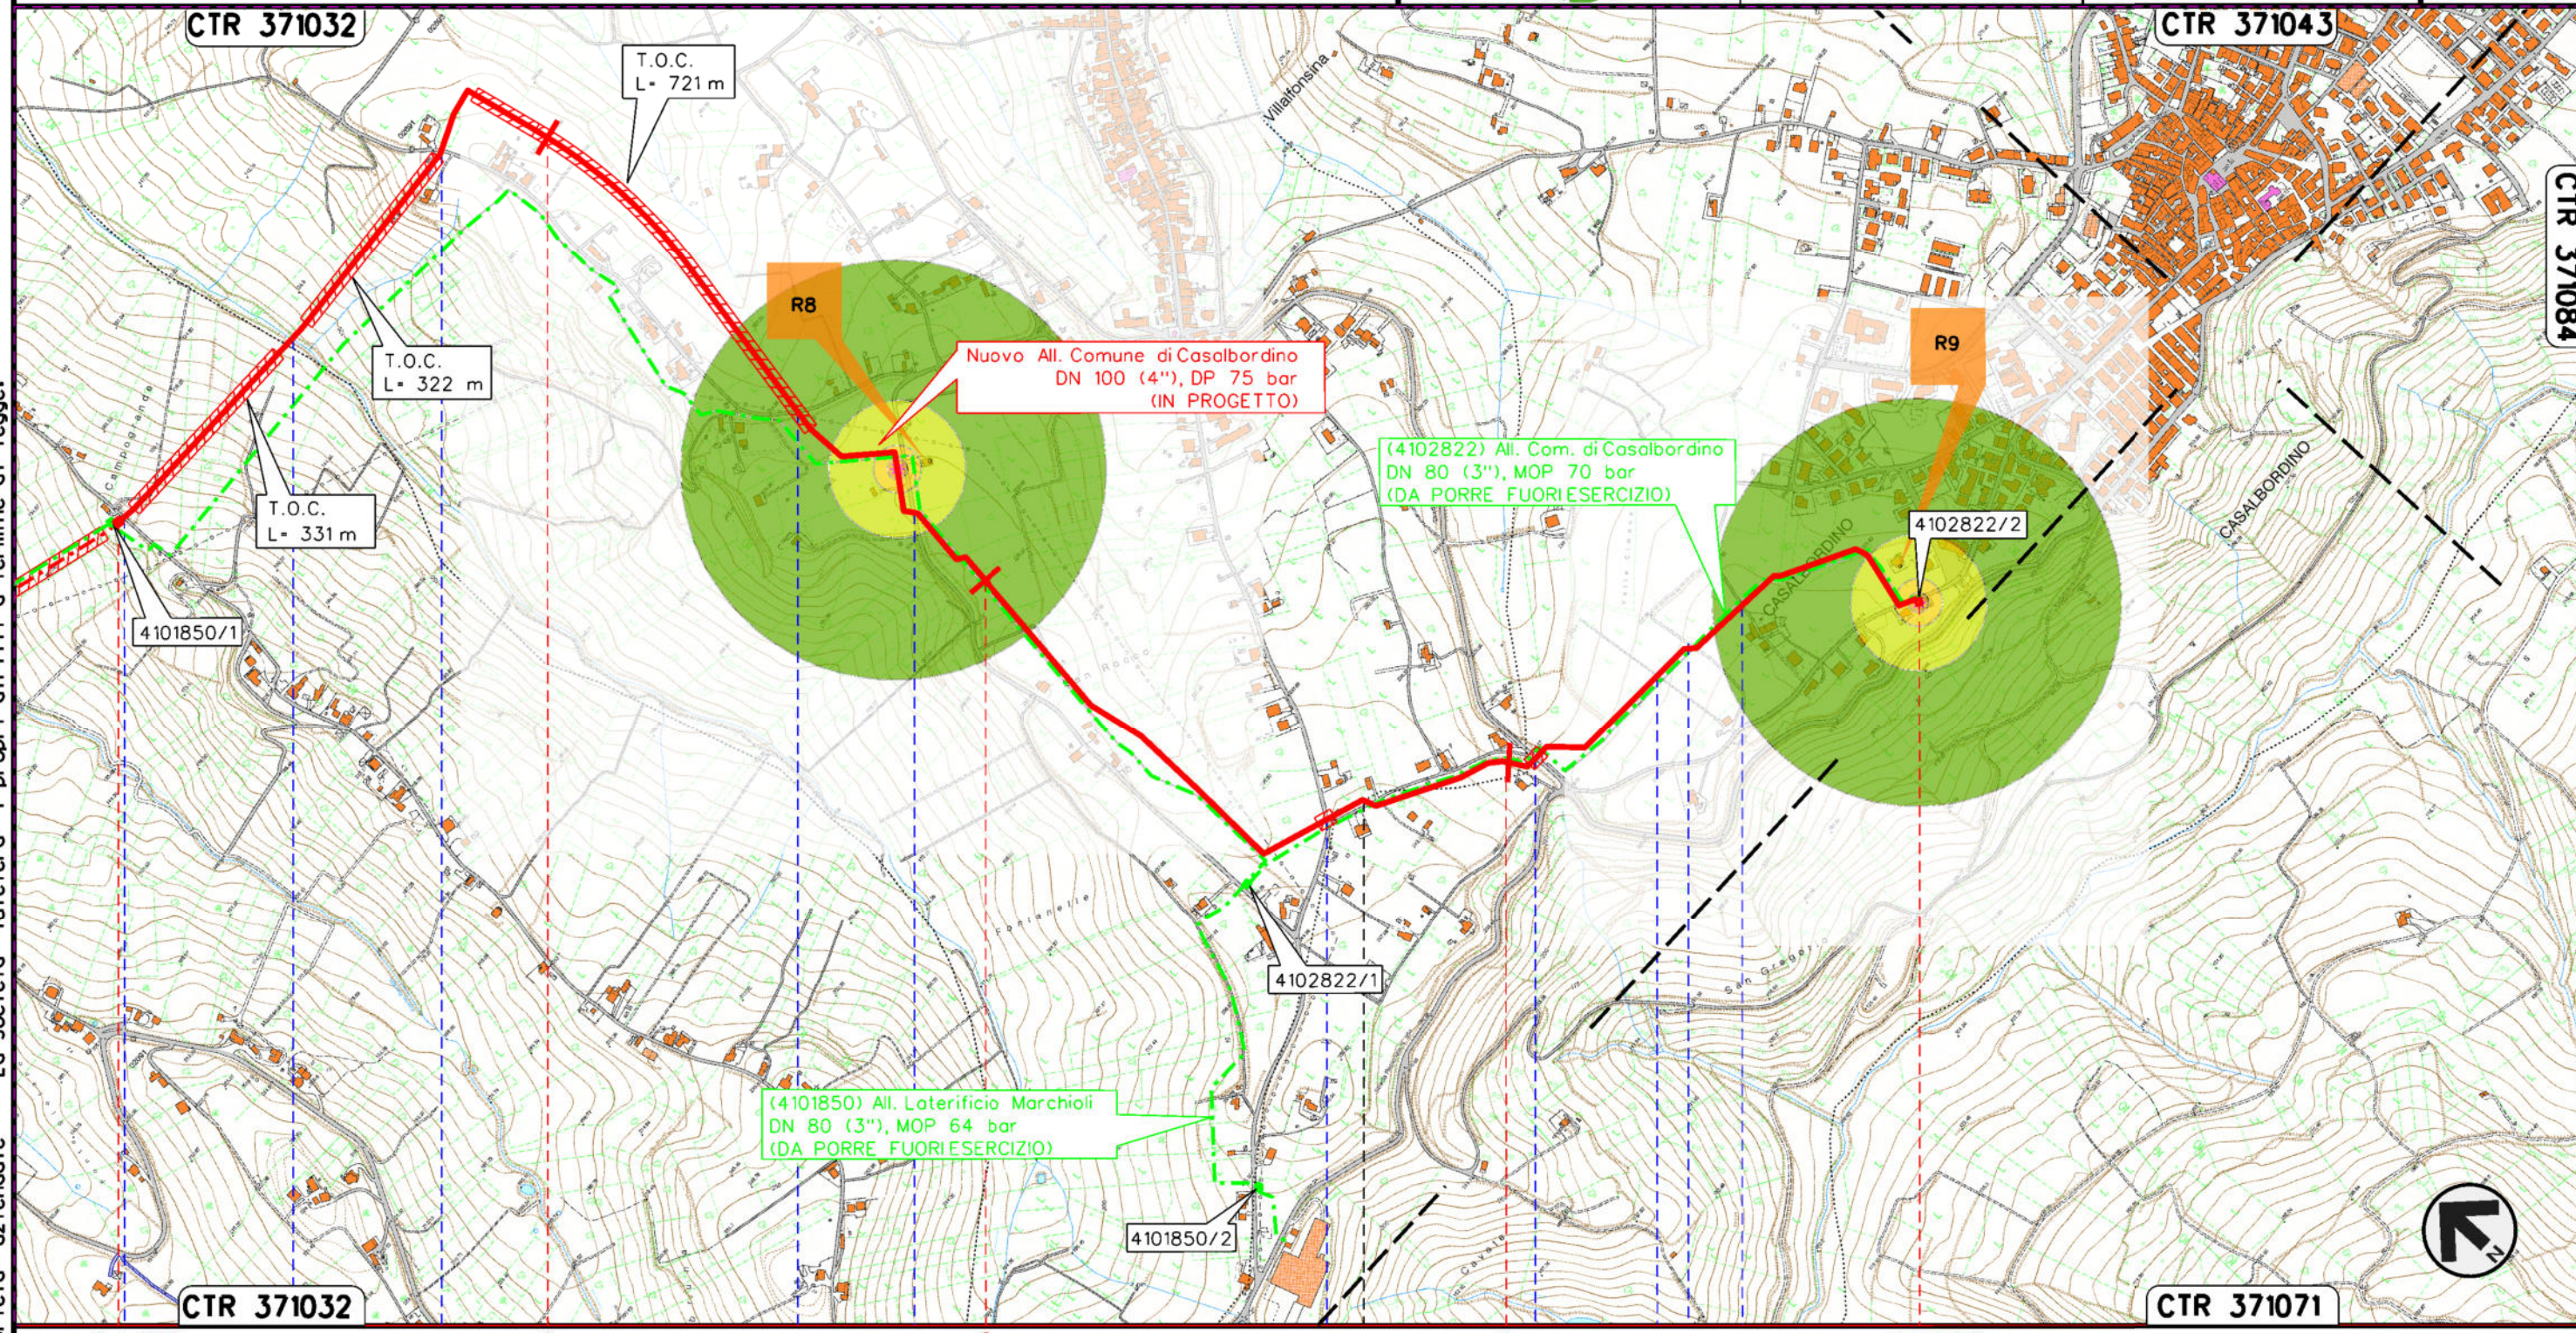

Il presente disegno e' di proprieta' aziendale - La Societa' tutelera' i propri diritti a termine di legge.

0+000	1	2	3	3+796
TORINO DI SANGRO		VILLALFONSINA		CASALBORDINO
CHIETI				
P.I.D.S./C n.1 km 0+000 Com. di PAGLIETA (CH) Strada Comunale C.da Civita Fosso Ripari Strada Comunale C.da Ripari		Strada Comunale C.da San'Anzino Strada Comunale C.da Fontanella		Strada Comunale Via San Rocco Strada Comunale C.da Fontanella Strada vicinale S.P. n.131 Strada vicinale Strada Comunale Via Valle Simone P.I.D.A./C n.2 km 3+796 Com. di Casalbordino (CH) Strada Comunale Via Cristoforo Colombo

