


Il presente disegno è di proprietà aziendale - La Società tutelera i propri diritti a termine di legge.

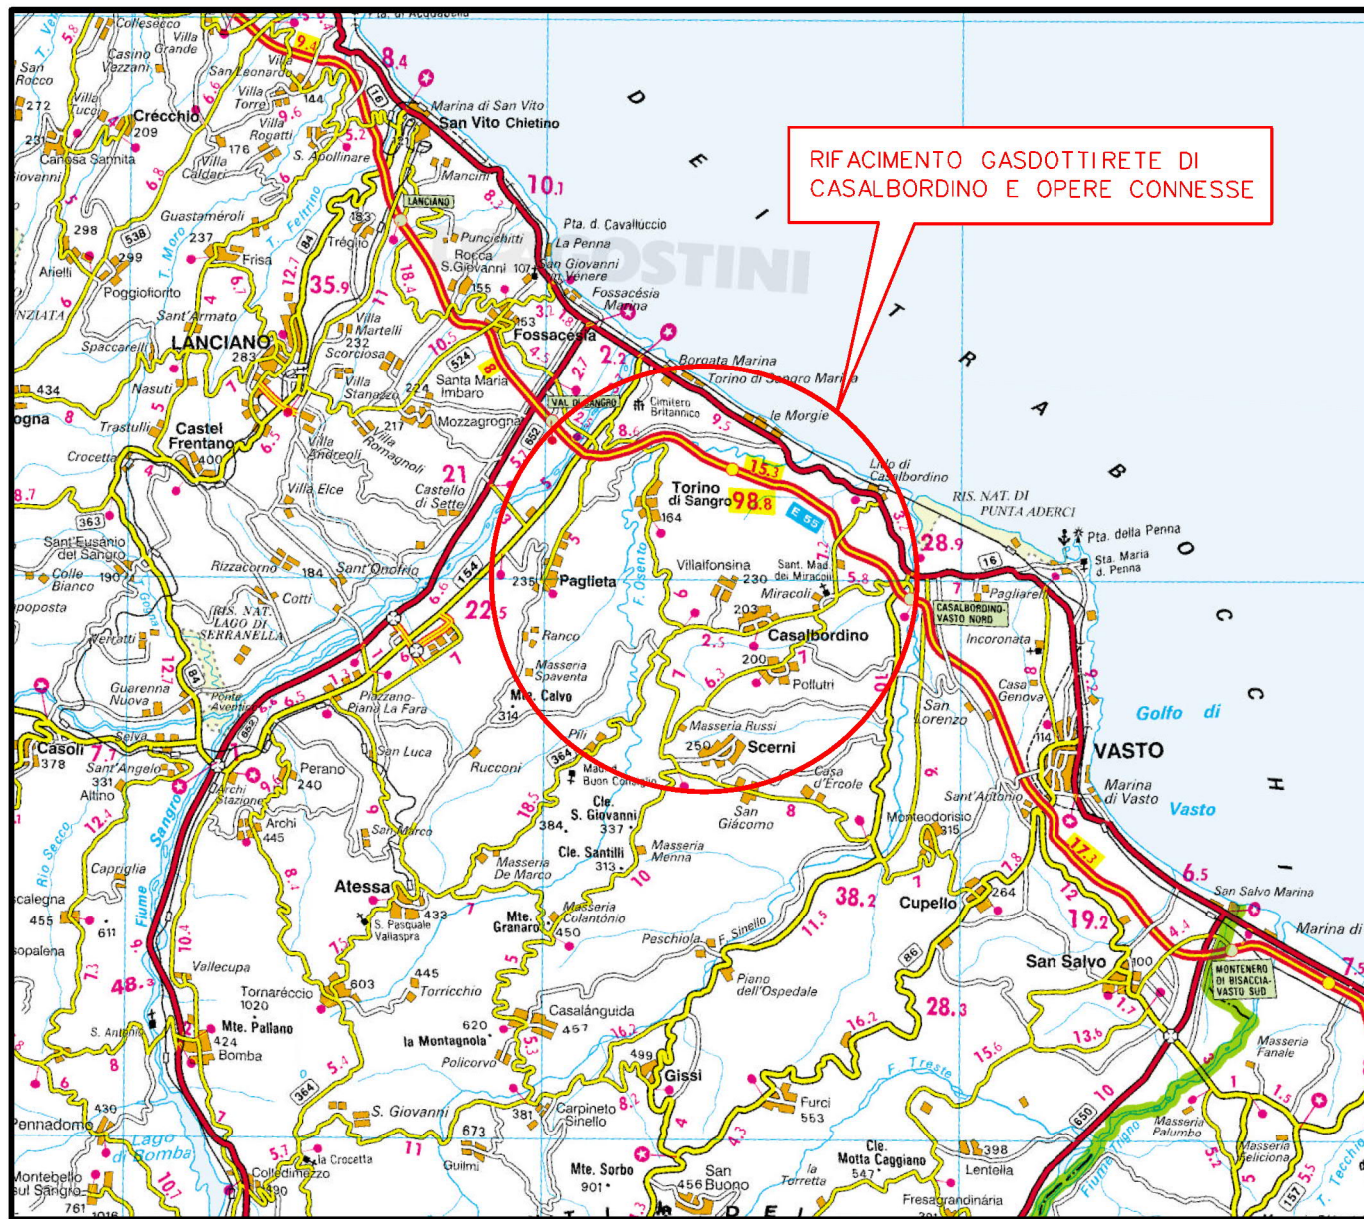

COROGRAFIA Scala 1:250.000

0	26/02/2021	EMISSIONE PER AUTORIZZAZIONE	S.LO FEUDO	G.VECCHIO	G.CICCARELLI
INDICE	DATA	R E V I S I O N I			
		Dis.		PG-CGI-001	
		Fg.		1 di 4	
		Comm.		NR/20400	
		INDICE		0	
		Scala		1 : 10000	
PLANIMETRIA UBICAZIONE INDAGINI GEOGNOSTICHE E AMBIENTALI		Sostituisce il		Sostituito dal	




RIFACIMENTO GASDOTTI RETE DI CASALBORDINO E OPERE CONNESSE
Var. Der. Casalbordino-Paglieta-Atessa
DN 200 (8"), DP 75 bar

RIFACIMENTO GASDOTTI RETE DI CASALBORDINO E OPERE CONNESSE
 Var. Der. Casalbordino-Paglieta-Atessa DN 200 (8"), DP 75 bar


STRALCIO UBICAZIONE INDAGINI GEOGNOSTICHE E AMBIENTALI

0	26/02/2021	EMISSIONE PER AUTORIZZAZIONE	S.LO FEUDO	G.VECCHIO	G.CICCARELLI
INDICE	DATA	REVISIONI	ELABORATO	VERIFICATO	APPROVATO
			Dis.	PG-CGI-001	
			Comm.	NR/20400	

Foglio
 2
 di 4
 Scala
 1:10000

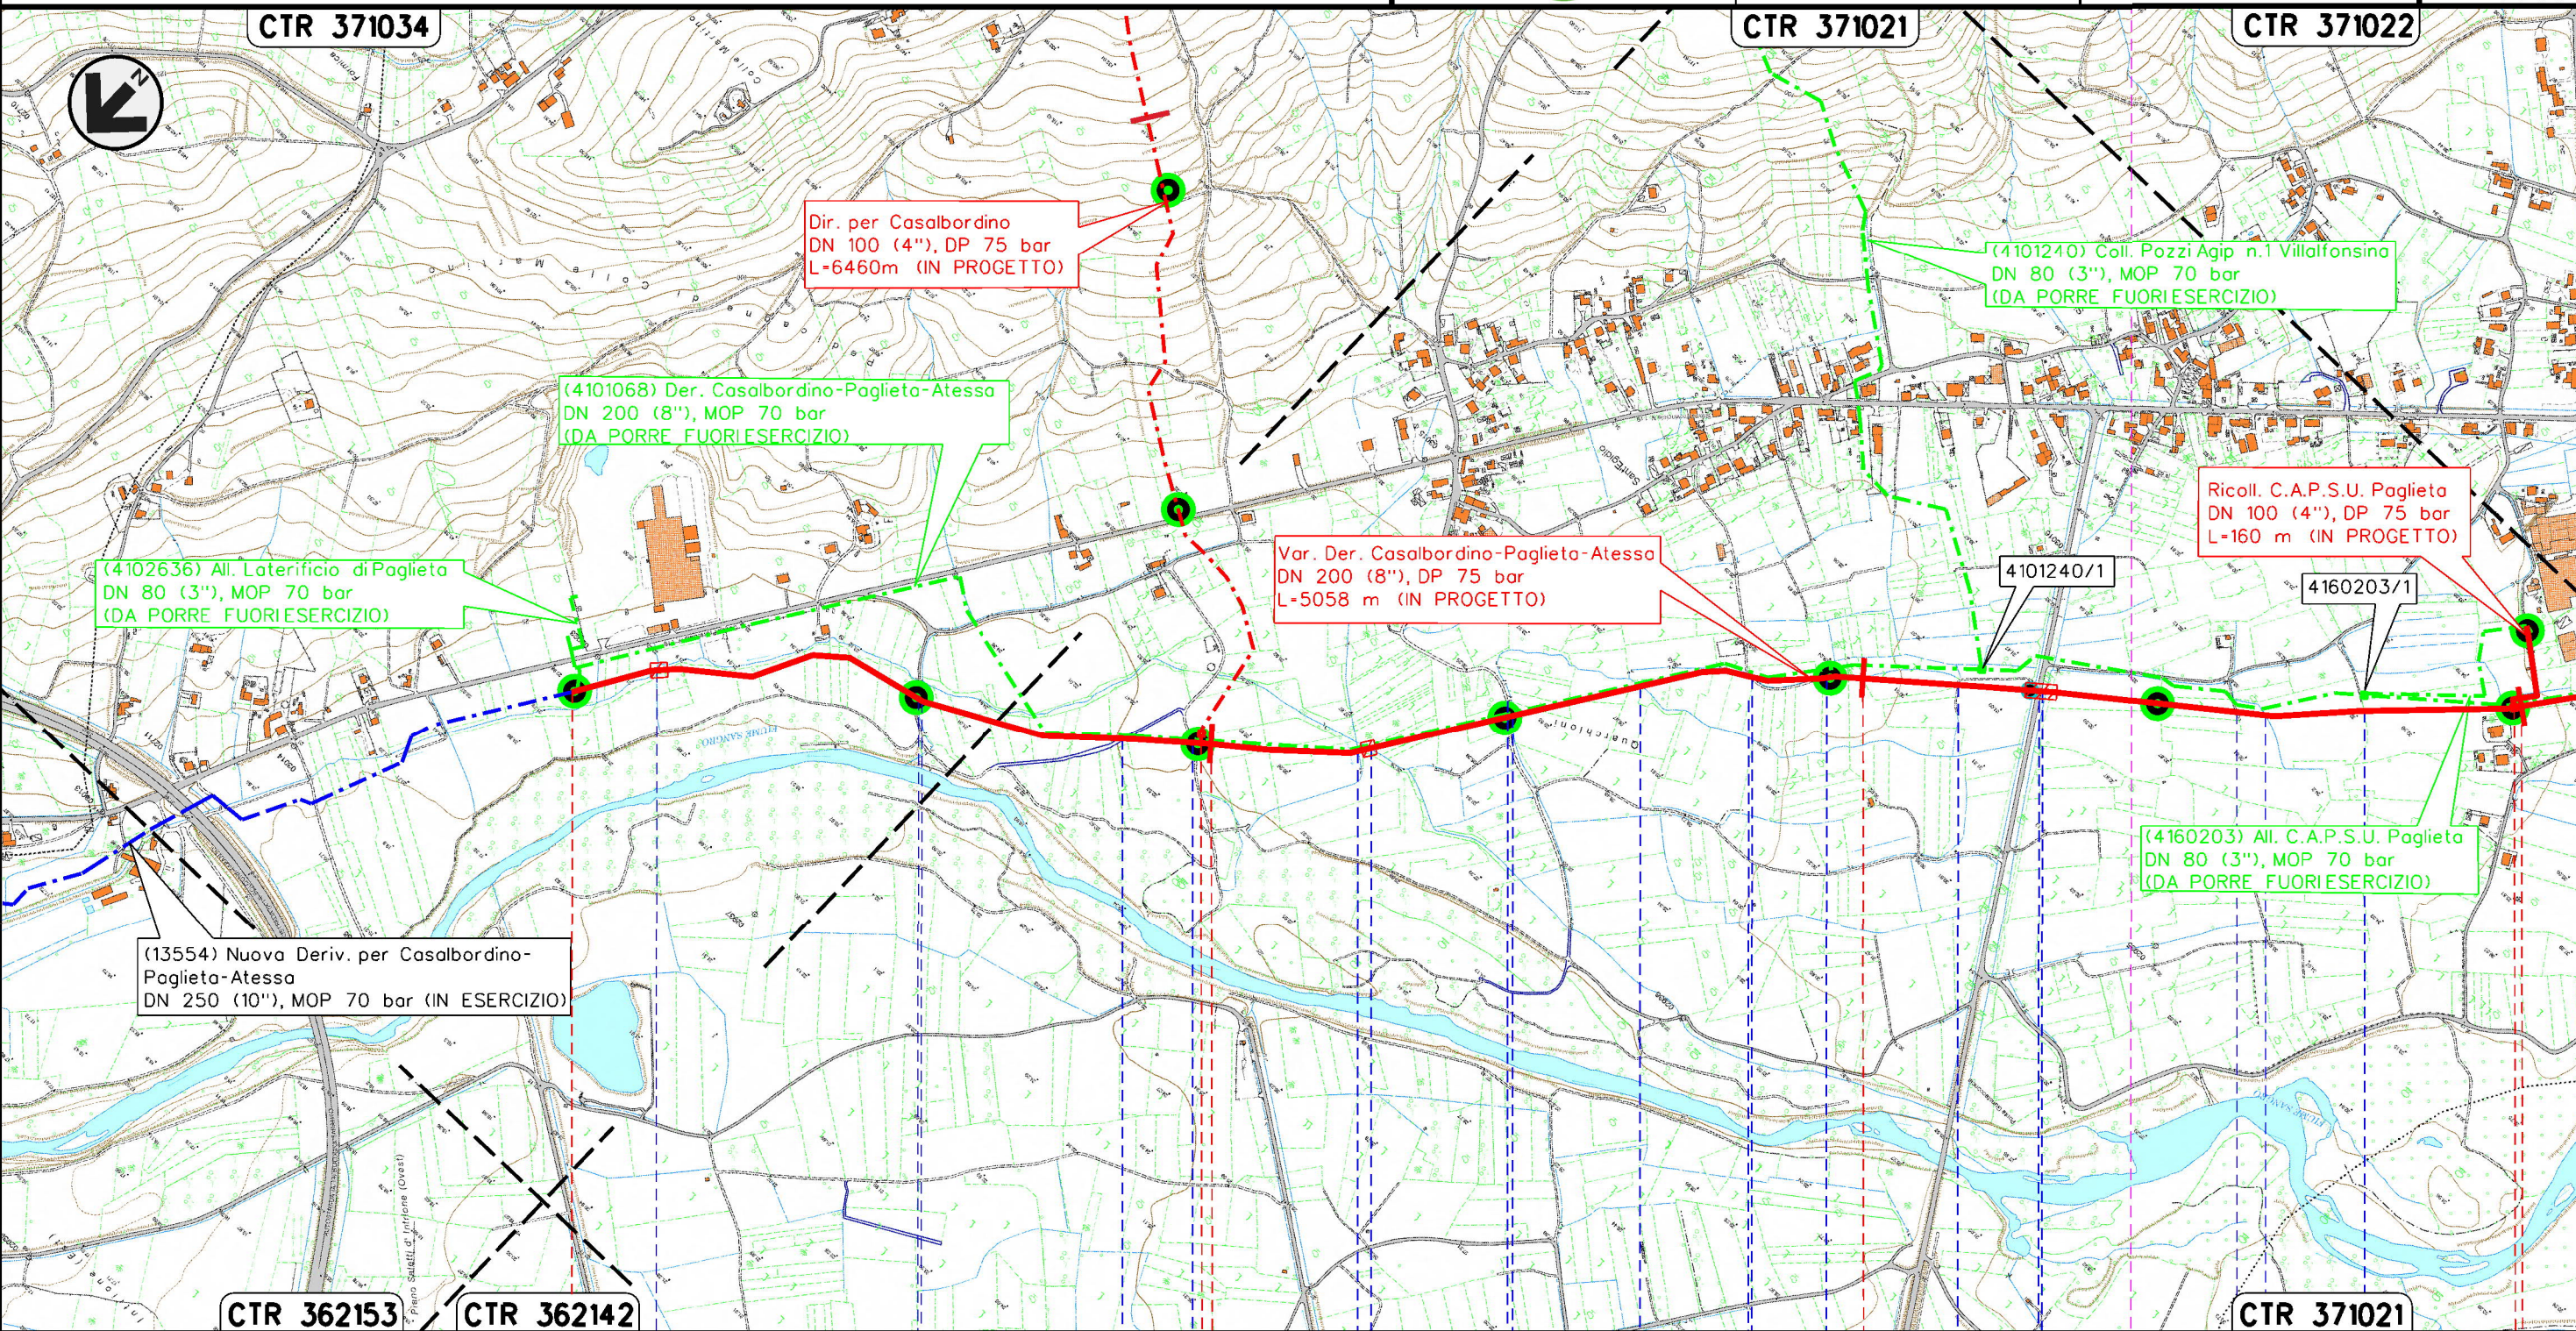

Il presente disegno e' di proprieta' aziendale - La Societa' tutelera' i propri diritti a termine di legge.


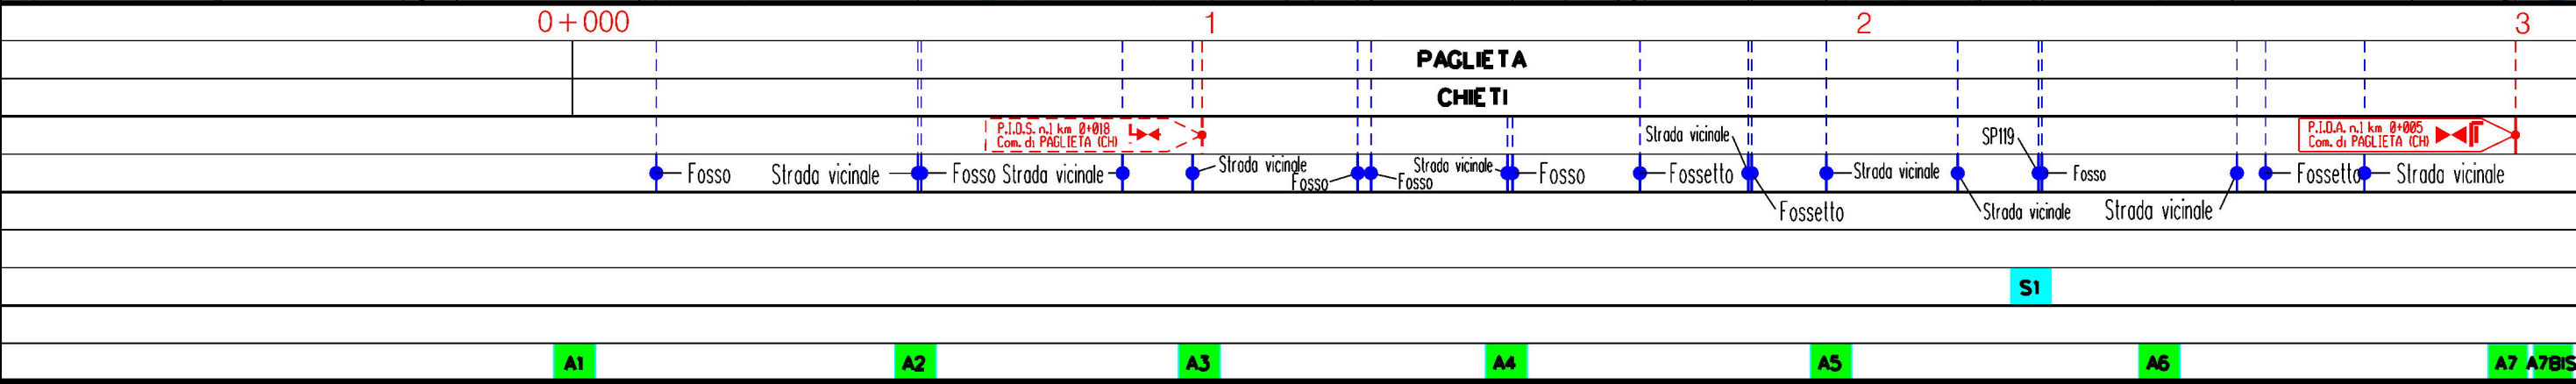


RIFACIMENTO GASDOTTI RETE DI CASALBORDINO E OPERE CONNESSE
 Var. Der. Casalbordino-Paglieta-Atessa DN 200 (8"), DP 75 bar

STRALCIO UBICAZIONE INDAGINI GEOGNOSTICHE E AMBIENTALI

0	26/02/2021	EMISSIONE PER AUTORIZZAZIONE	S.LO FEUDO	G.VECCHIO	G.CICCARELLI
INDICE	DATA	REVISIONI	ELABORATO	VERIFICATO	APPROVATO
					
			Dis.	PG-CGI-001	
			Comm.	NR/20400	

Foglio
3
 di 4
 Scala
1:10000

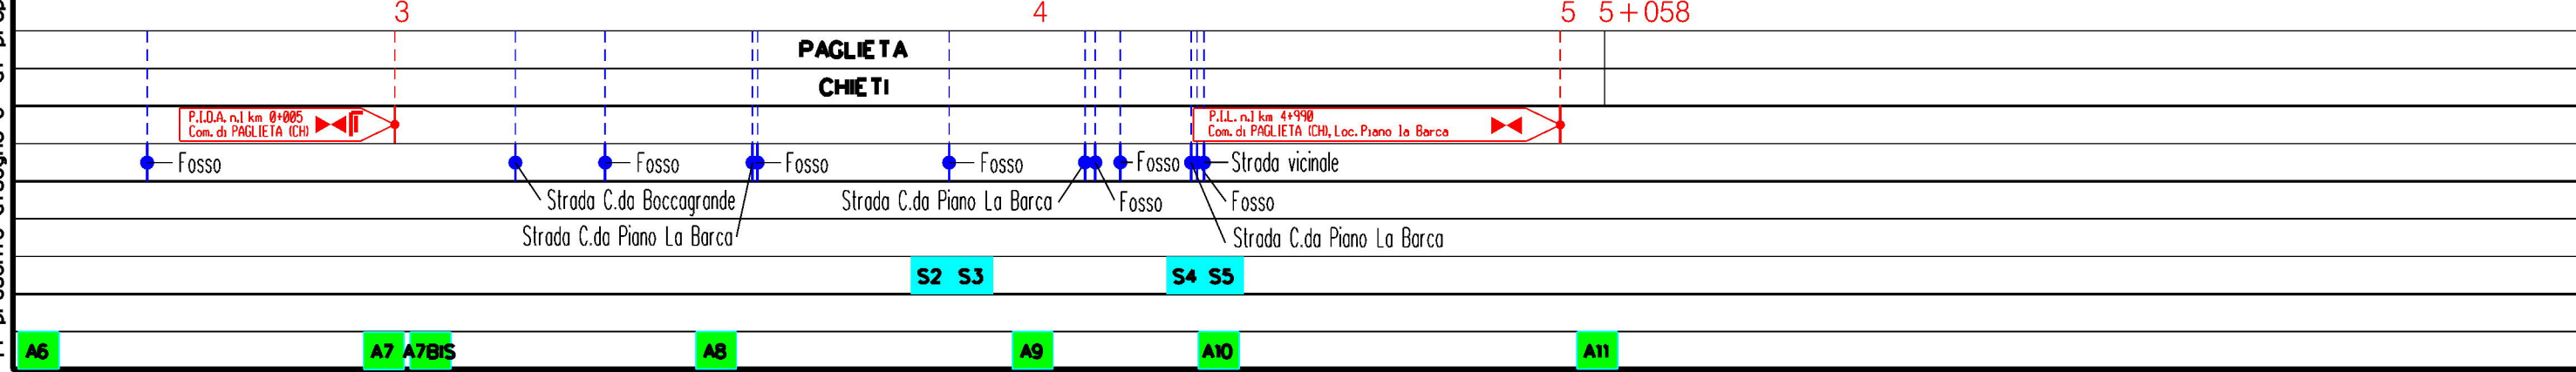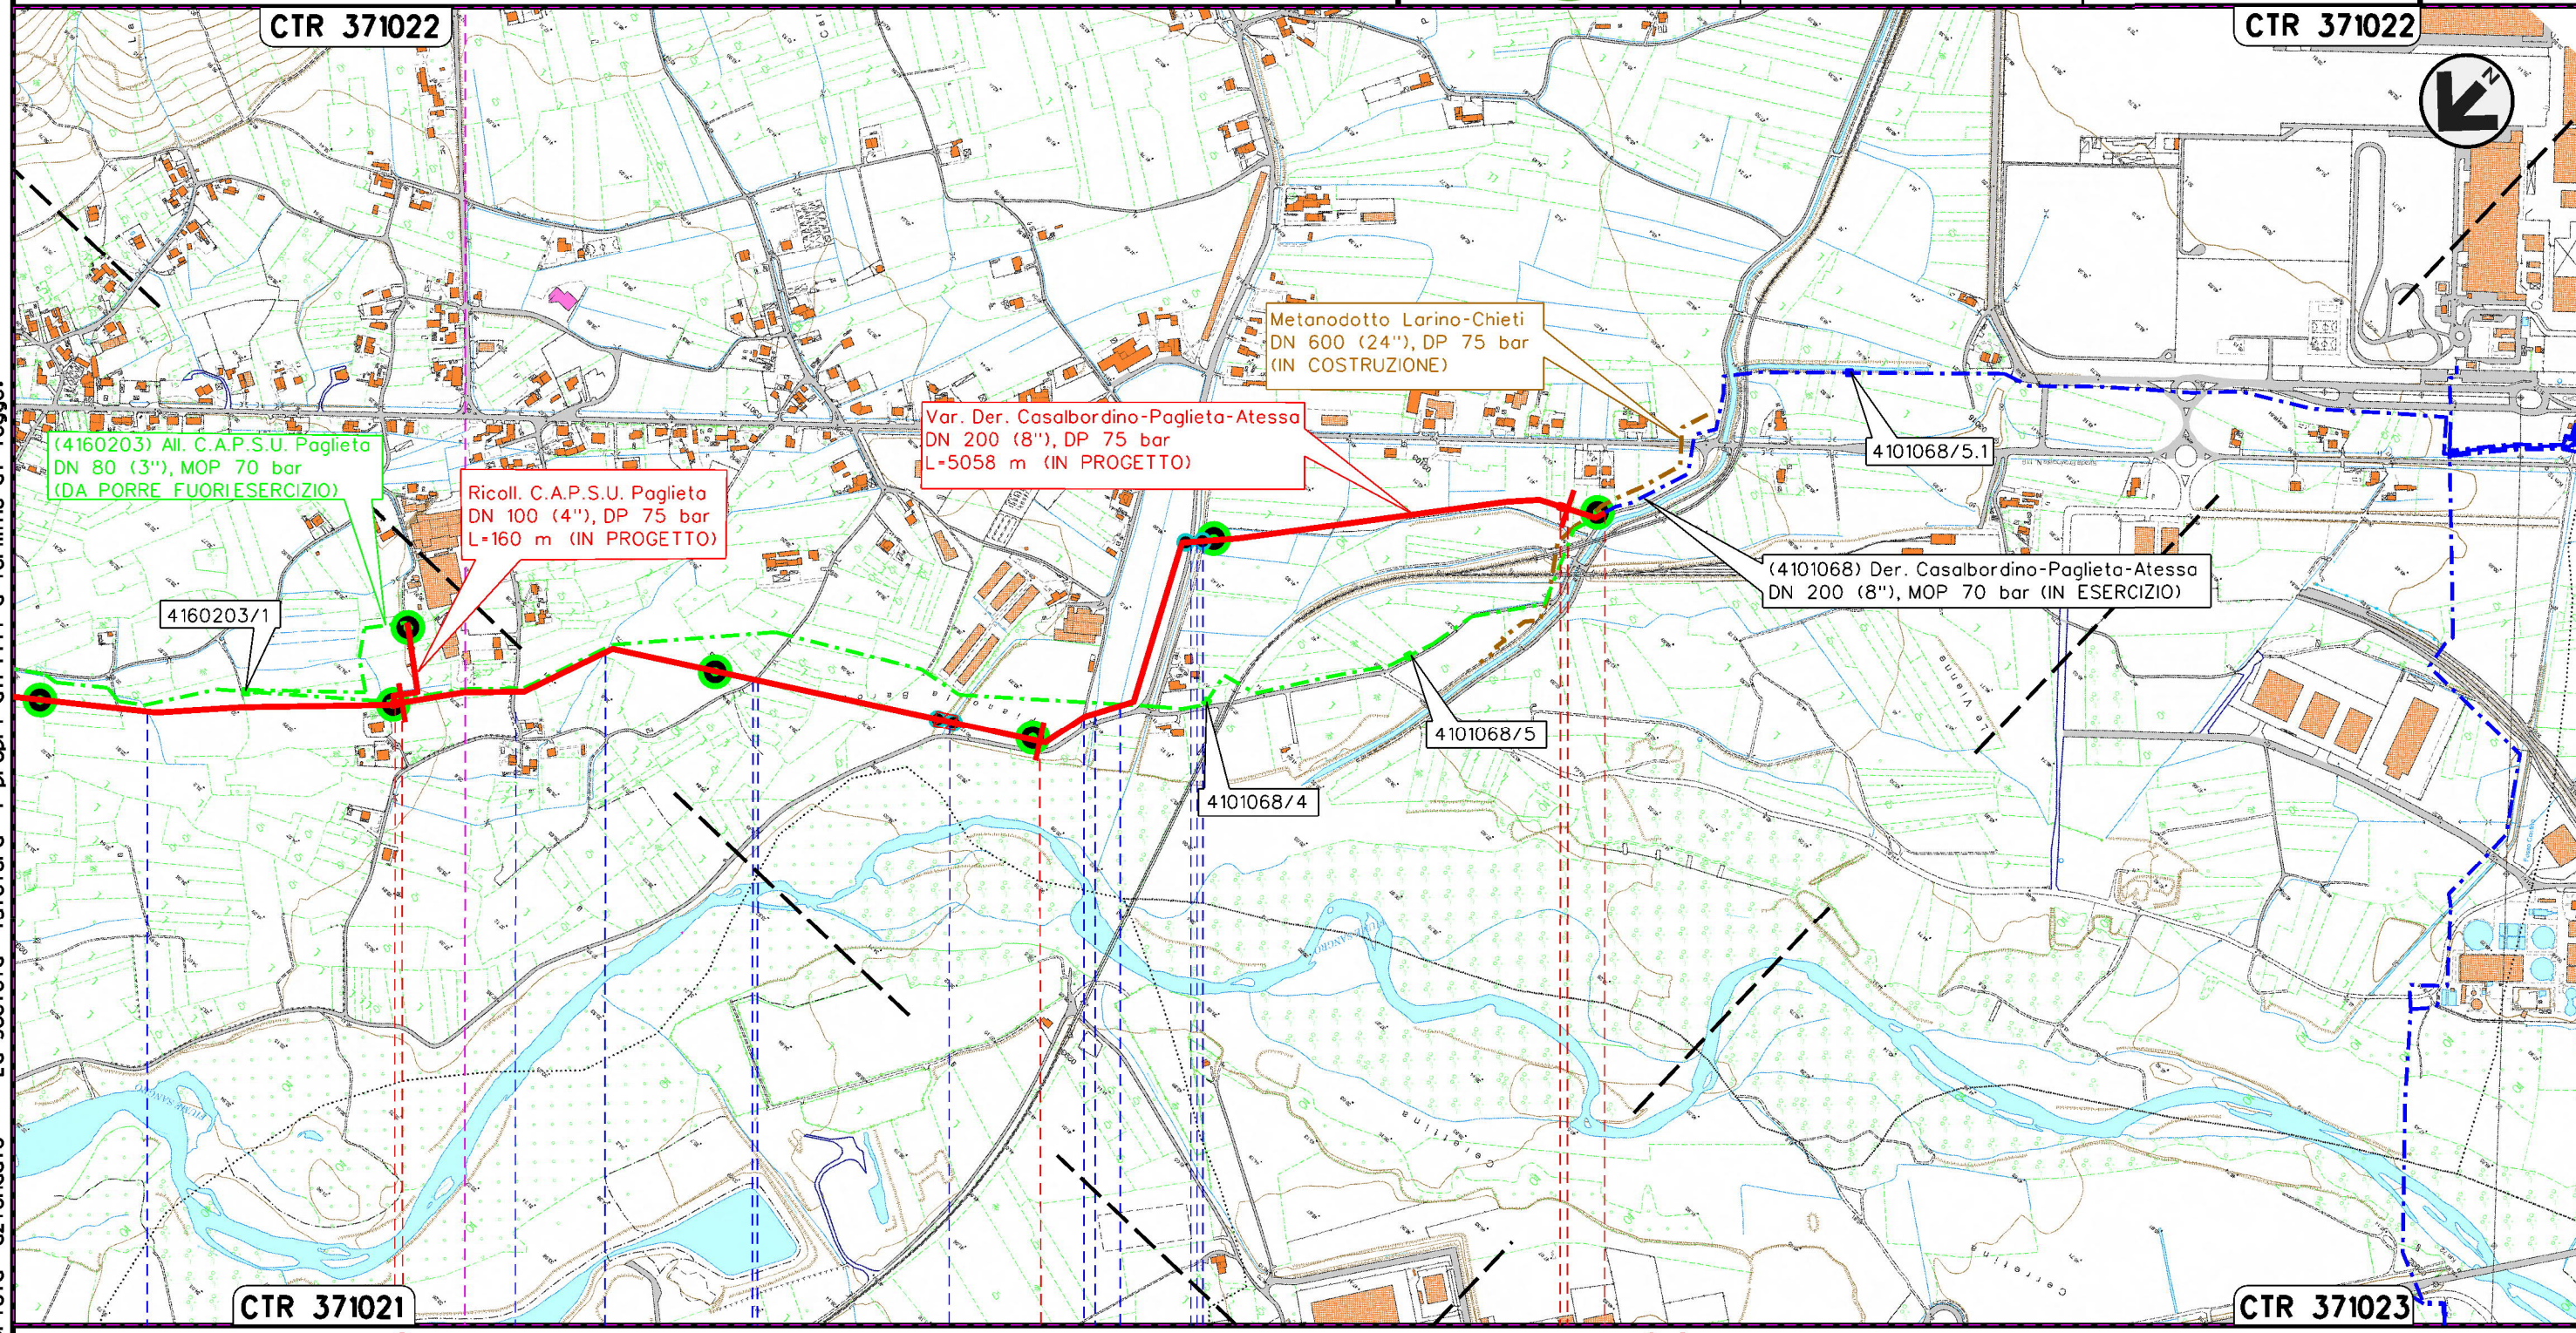













Il presente disegno e' di proprieta' aziendale - La Societa' tutelera' i propri diritti a termine di legge.

0	26/02/2021	EMISSIONE PER AUTORIZZAZIONE	S.LO FEUDO	G.VECCHIO	G.CICCARELLI
INDICE	DATA	R E V I S I O N I	ELABORATO	VERIFICATO	APPROVATO
 			Dis.	PG-CGI-001	
			Comm.	NR/20400	










STRALCIO UBICAZIONE INDAGINI GEOGNOSTICHE E AMBIENTALI

LEGENDA



SIMBOLOGIA CARTOGRAFICA


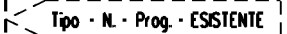


- | | |
|--|--|
|  Metanodotto in progetto |  Altri metanodotti in progetto |
|  Metanodotti in esercizio |  Metanodotto SGI in costruzione |
|  Metanodotti da porre fuori esercizio |  Gallerie, Tunnel, Mini-Microtunnel, Raise Boring e T.O.C. |
|  Aree impianti stacco-terminale in progetto |  Impianti di linea in progetto |
|  Aree impianti stacco-terminale esistenti |  Impianti di linea su rete in esercizio |
|  Limite sovrapposizione fogli |  Impianti di linea da porre fuori esercizio |

SIMBOLOGIA MECCANICA

-  Punto di intercettazione di linea (P.I.L.)
-  Punto di intercettazione di derivazione importante (P.I.D.I.)
-  Punto di intercettazione di derivazione semplice con stacco da P.I.L. (P.I.D.S.)
-  Punto di intercettazione e derivazione semplice con stacco da Linea (P.I.D.S.)
-  Punto di intercettazione con discaggio di allacciamento (P.I.D.A.)
-  Punto predisposto per il discaggio di allacciamento (P.P.D.A.)
-  Punto di sezionamento elettrico terminale (P.S.E.T.)
-  Stazione predisposta per lancio e ricevimento PIG
-  Impianto di riduzione/egolazione della pressione

SIMBOLOGIA TEMATICA

-  SONDAGGIO GEOGNOSTICO
-  SONDAGGIO AMBIENTALE

Progressiva chilometrica	N.
Comuni	
Province	
Impianti	 Tipo - N. - Prog. - IN PROGETTO  Tipo - N. - Prog. - ESISTENTE  Tipo - N. - Prog. - DA SMANTEL.
Attraversamenti	 TIPOLOGIA ATTRAVERSATA (SS n. **, corso d'acqua, ferrovia, ecc.)
Prospezione geofisica (sismica)	SISX
Dpsh	DPSHX
Sondaggi geognostici	SX
Masw	MASWX
Campionamenti ambientali	AX