


Il presente disegno è di proprietà aziendale - La Società tutelera i propri diritti a termine di legge.

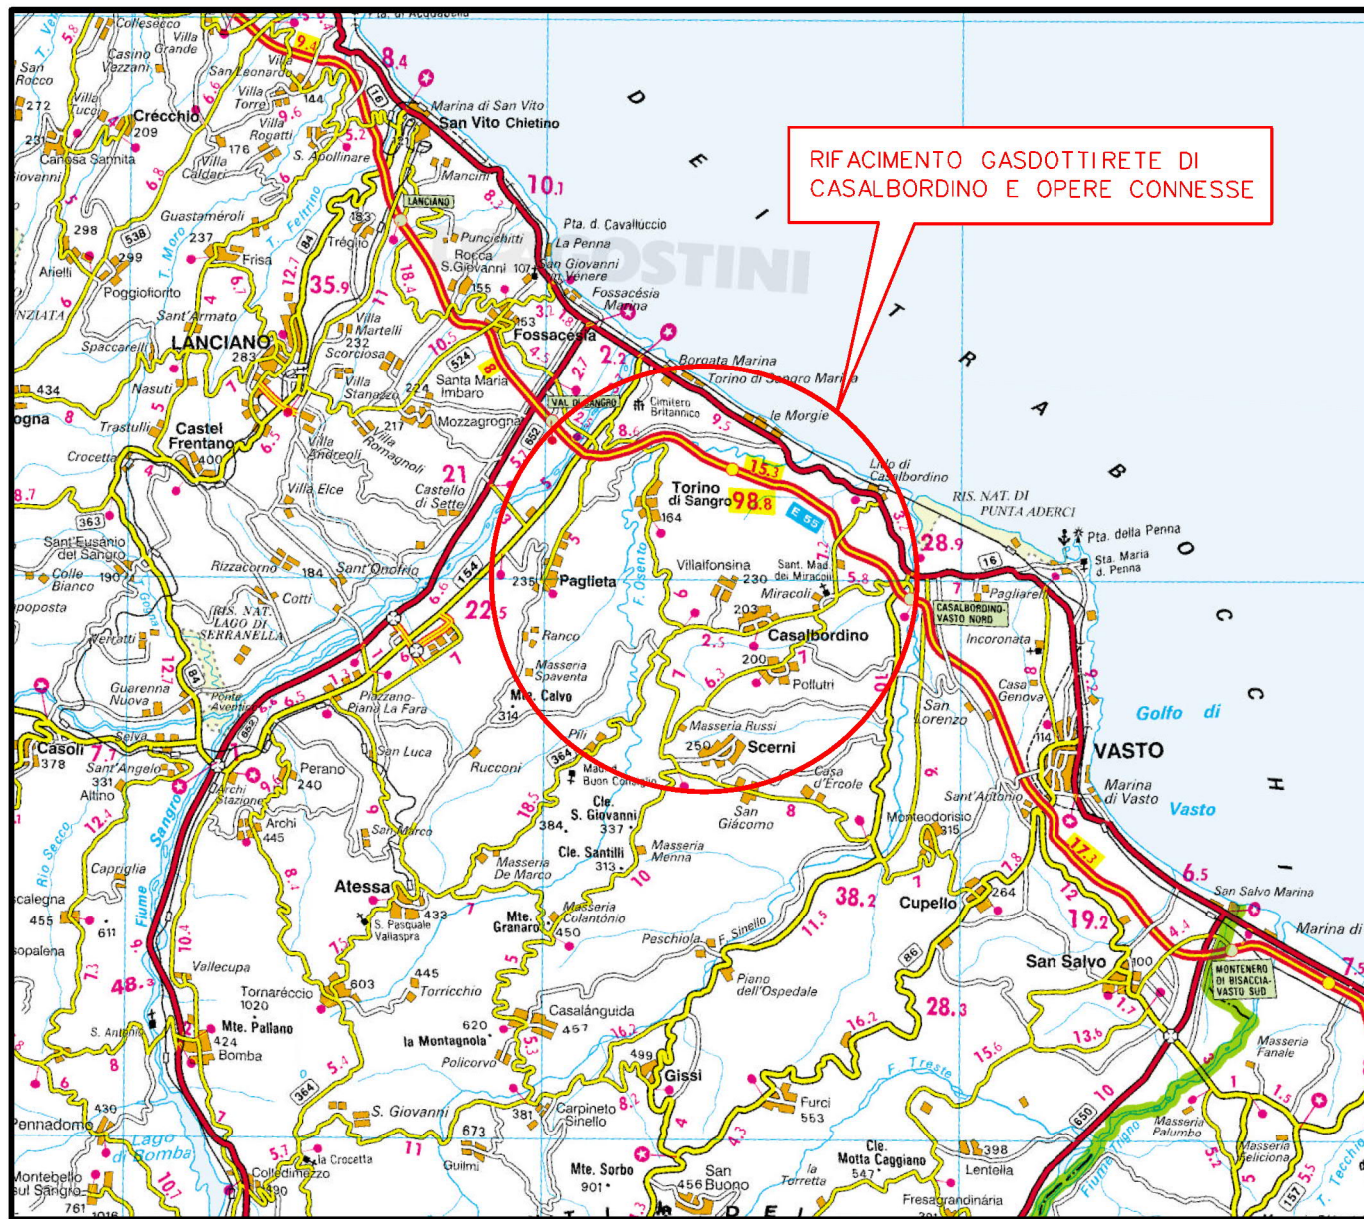


COROGRAFIA Scala 1:250.000

0	26/02/2021	EMISSIONE PER AUTORIZZAZIONE			S.LO FEUDO G.VECCHIO G.CICCARELLI						
INDICE	DATA	R E V I S I O N I			ELABORATO VERIFICATO APPROVATO						
		 Rif. TFM:011-PJM4-013-20-DT-D-5230			Dis. PG-CGI-002						
RIFACIMENTO GASDOTTI RETE DI CASALBORDINO E OPERE CONNESSE Dir. per Casalbordino DN 100(4"), DP 75 bar					Fg. 1 di 4						
					Comm. NR/20400						
STRALCIO UBICAZIONE INDAGINI GEOGNOSTICHE ED AMBIENTALI					INDICE <table border="1" style="display: inline-table; vertical-align: middle;"> <tr> <td>0</td> <td></td> <td></td> <td></td> <td></td> <td></td> </tr> </table>	0					
					0						
Scala 1 : 10000											
Sostituisce il											
Sostituito dal											


0	26/02/2021	EMISSIONE PER AUTORIZZAZIONE	S.LO FEUDO	G.VECCHIO	G.CICCARELLI
INDICE	DATA	REVISIONI	ELABORATO	VERIFICATO	APPROVATO
			Dis.	PG-CGI-002	
			Comm.	NR/20400	

Foglio
2
4
Scala
1:10000

STRALCIO UBICAZIONE INDAGINI GEOGNOSTICHE ED AMBIENTALI

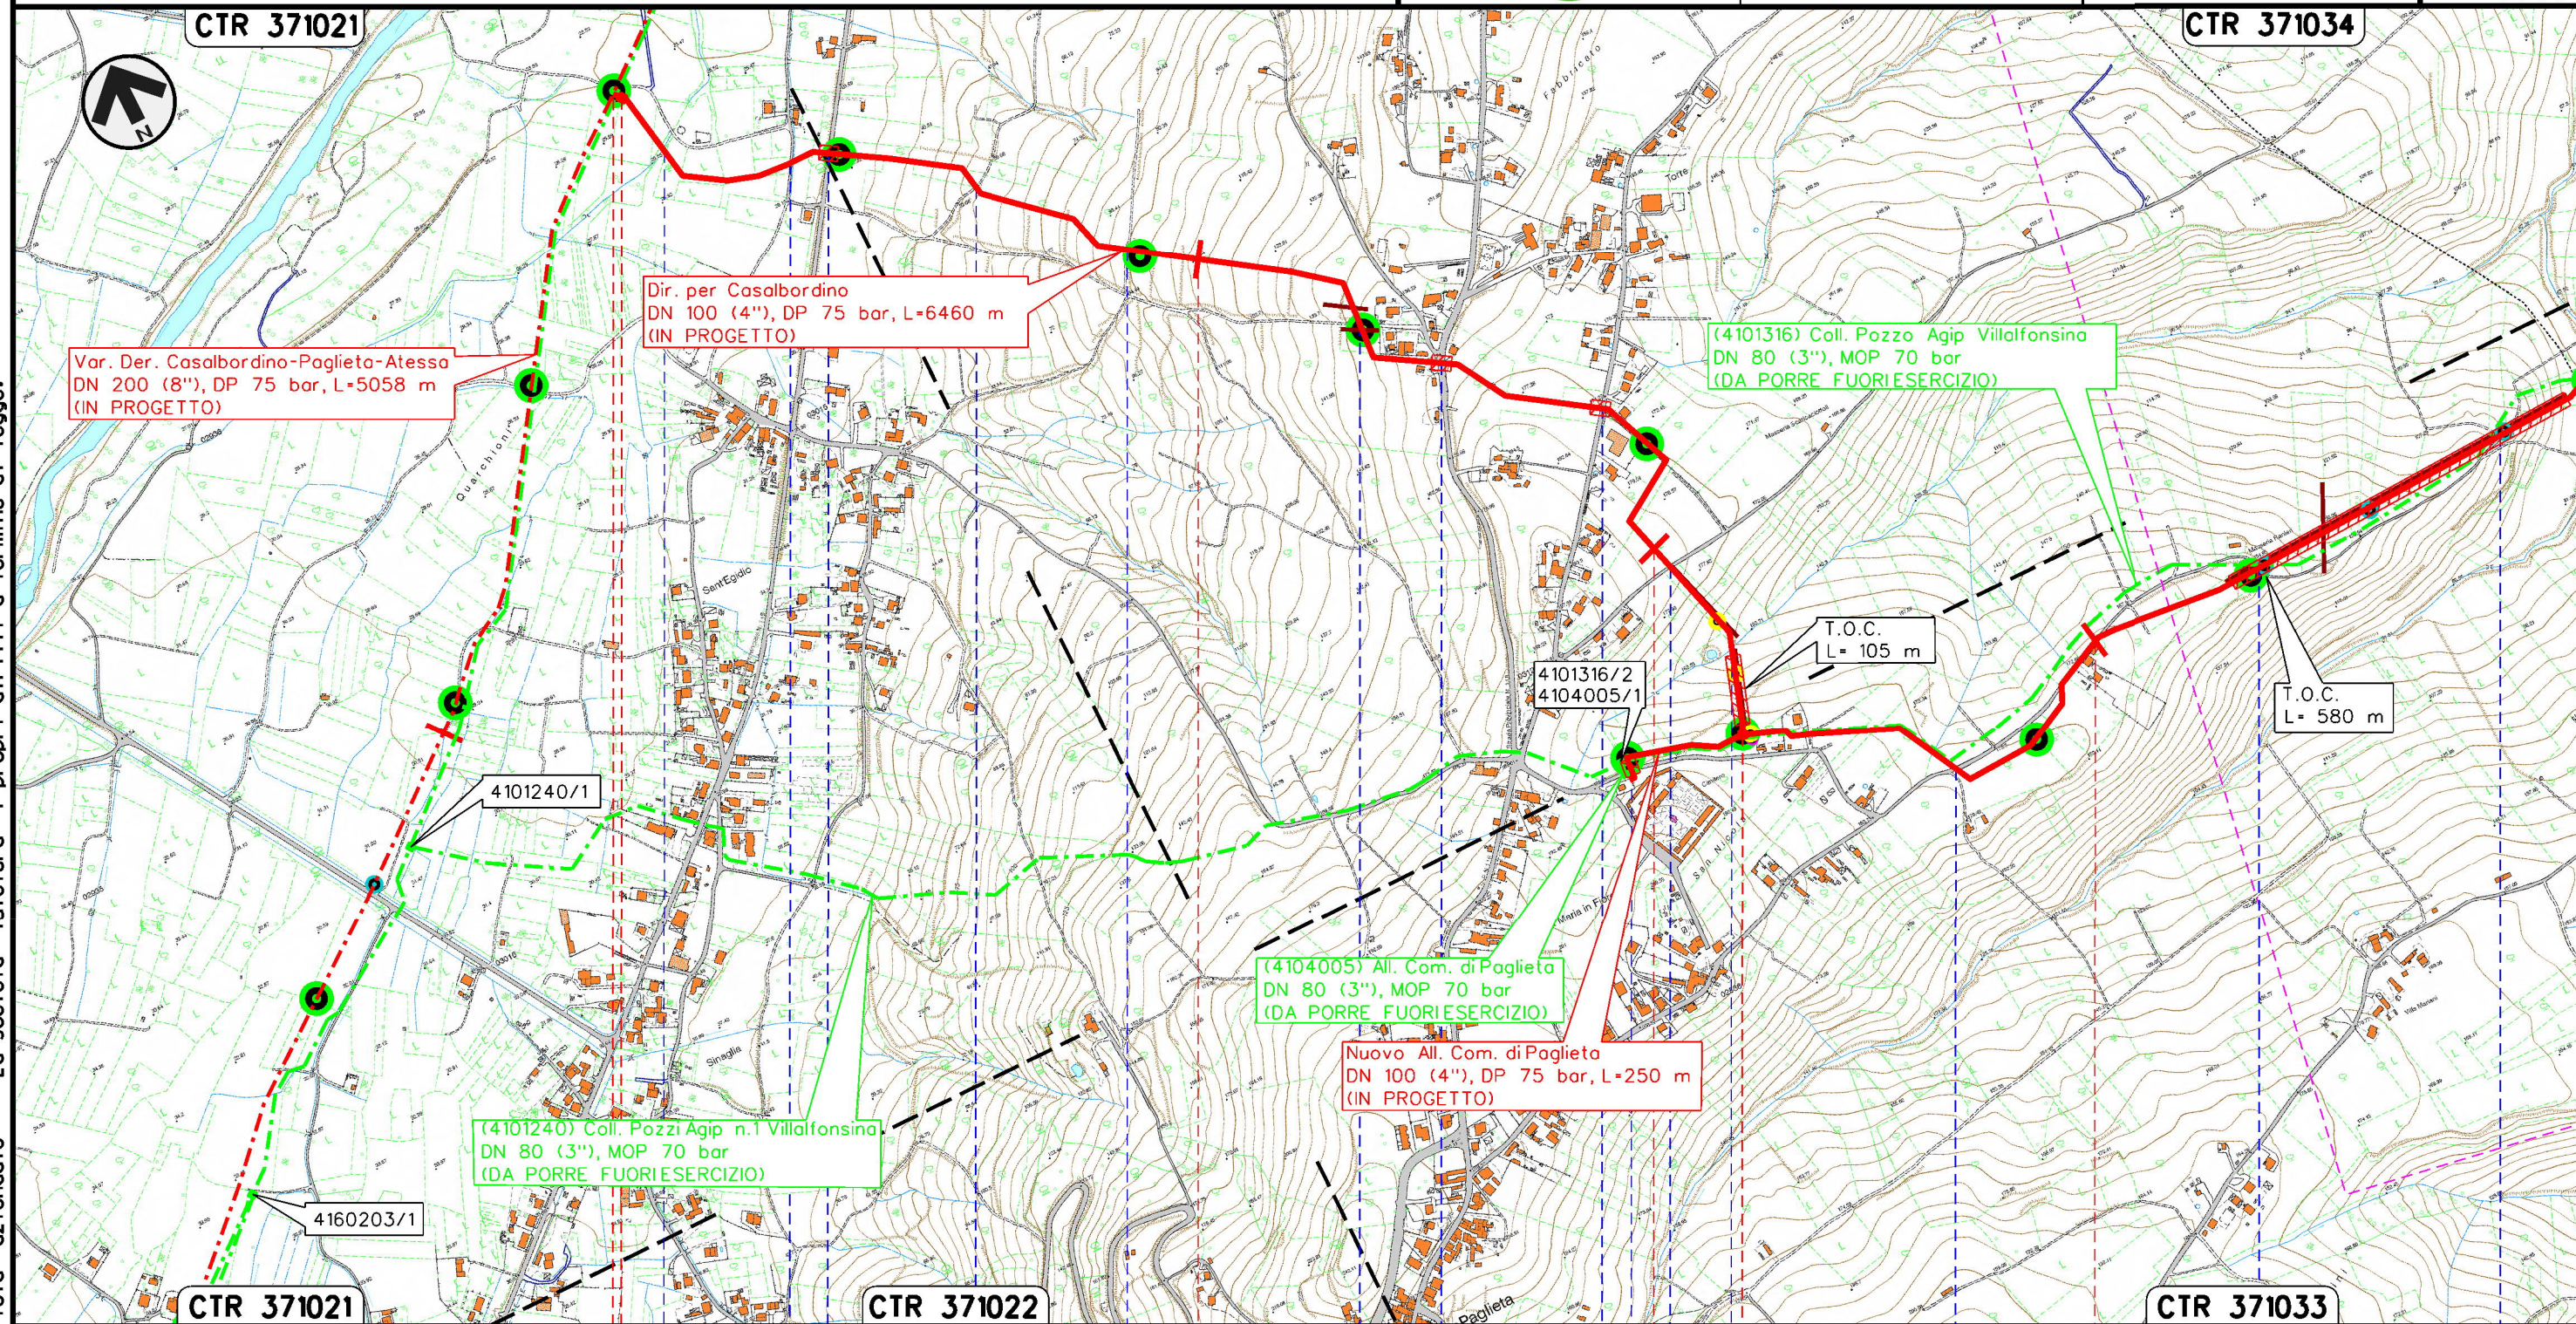

Il presente disegno e' di proprieta' aziendale - La Societa' tutelera' i propri diritti a termine di legge.

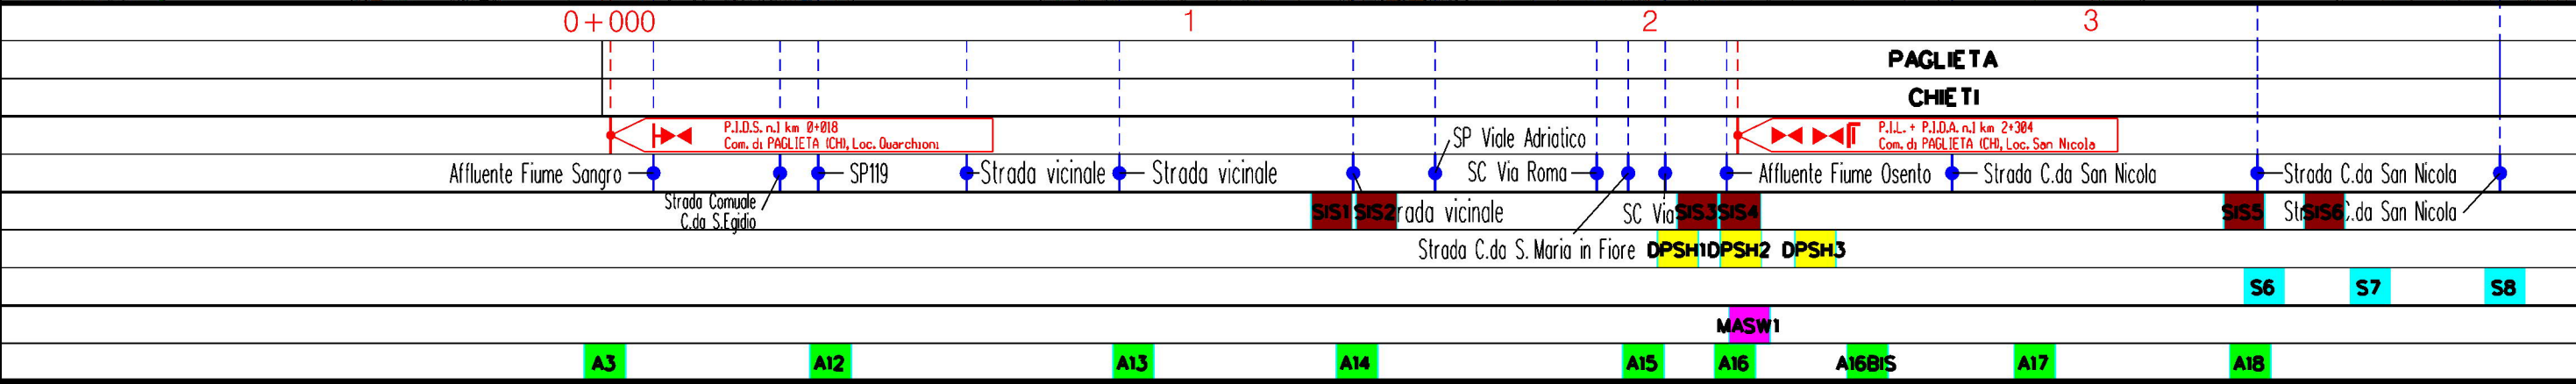

0	26/02/2021	EMISSIONE PER AUTORIZZAZIONE	S.LO FEUDO	G.VECCHIO	G.CICCARELLI
INDICE	DATA	R E V I S I O N I	ELABORATO	VERIFICATO	APPROVATO
			Dis.	PG-CGI-002	
			Comm.	NR/20400	

STRALCIO UBICAZIONE INDAGINI GEOGNOSTICHE ED AMBIENTALI



LEGENDA

SIMBOLOGIA CARTOGRAFICA

- | | | | |
|--|--|--|---|
| | Metanodotto in progetto | | Altri metanodotti in progetto |
| | Metanodotti in esercizio | | Gallerie, Tunnel, Mini-Microtunnel, Raise Boring e T.O.C. |
| | Metanodotti da porre fuori esercizio | | Impianti di linea in progetto |
| | Aree impianti stacco-terminale in progetto | | Impianti di linea su rete in esercizio |
| | Aree impianti stacco-terminale esistenti | | Impianti di linea da porre fuori esercizio |
| | Limite sovrapposizione fogli | | |

SIMBOLOGIA MECCANICA

- Punto di intercettazione di linea (P.I.L.)
- Punto di intercettazione di derivazione importante (P.I.D.I.)
- Punto di intercettazione di derivazione semplice con stacco da P.I.L. (P.I.D.S.)
- Punto di intercettazione e derivazione semplice con stacco da Linea (P.I.D.S.)
- Punto di intercettazione con discaggio di allacciamento (P.I.D.A.)
- Punto predisposto per il discaggio di allacciamento (P.P.D.A.)
- Punto di sezionamento elettrico terminale (P.S.E.T.)
- Stazione predisposta per lancio e ricevimento PIG
- Impianto di riduzione/egolazione della pressione

SIMBOLOGIA TEMATICA

- SONDAGGIO GEOGNOSTICO
- SONDAGGIO AMBIENTALE
- MASW
- DPSH
- PROSPEZIONE SISMICA

Progressiva chilometrica	N.
Comuni	
Province	
Impianti	Tipo - N. - Prog. - IN PROGETTO Tipo - N. - Prog. - ESISTENTE Tipo - N. - Prog. - DA SMANTEL.
Attraversamenti	TIPOLOGIA ATTRAVERSATA (SS n. **, corso d'acqua, ferrovia, ecc.)
Prospezione geofisica (sismica)	SISX
Dpsh	DPSHX
Sondaggi geognostici	SX
Masw	MASWX
Campionamenti ambientali	AX