


Il presente disegno è di proprietà aziendale - La Società tutelera i propri diritti a termine di legge.

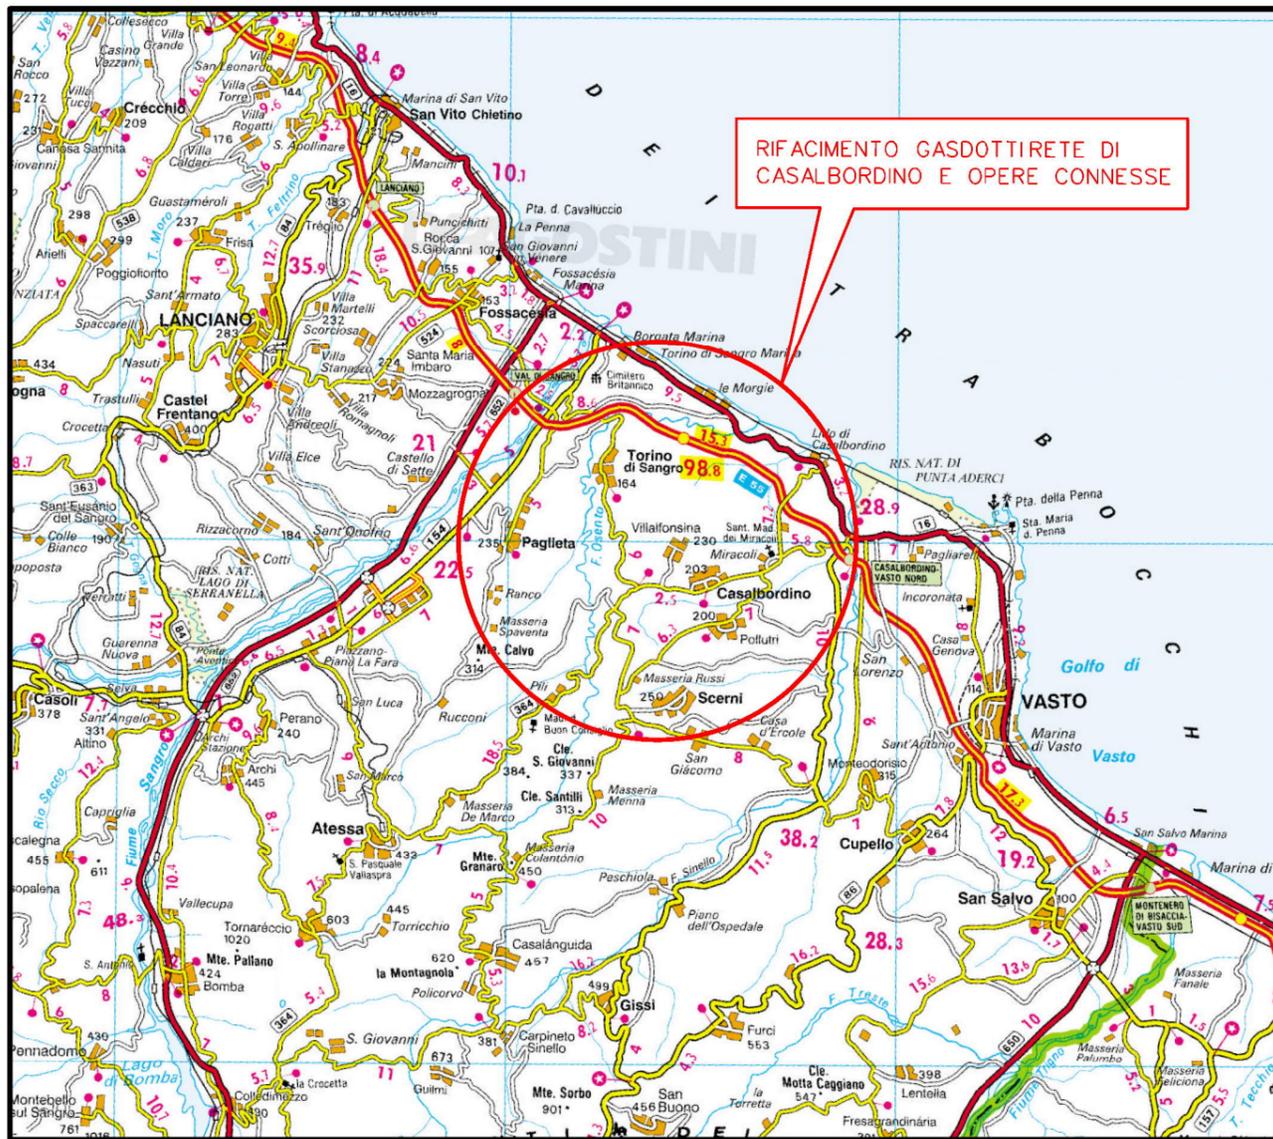

COROGRAFIA Scala 1:250.000


0	26/02/2021	EMISSIONE PER AUTORIZZAZIONE	S.LO FEUDO	G.VECCHIO	G.CICCARELLI
INDICE	DATA	REVISIONI	ELABORATO	VERIFICATO	APPROVATO
			 Rif. TFM:011-PJM4-013-30-DT-D-5230		
RIFACIMENTO GASDOTTI RETE DI CASALBORDINO E OPERE CONNESSE Nuovo Allacciamento Comune di Casalbordino DN 100 (4"), DP 75 bar			Dis. PG-CG1-003 Fg. 1 di 3		
STRALCIO UBICAZIONE INDAGINI GEOGNOSTICHE E AMBIENTALI			Comm. NR/20400		
			Sostituisce il Sostituito dal		

RIFACIMENTO GASDOTTI RETE DI CASALBORDINO E OPERE CONNESSE
Nuovo Allacciamento Comune di Casalbordino DN 100 (4"), DP 75 bar

0	26/02/2021	EMISSIONE PER AUTORIZZAZIONE	S.LO FEUDO	G.VECCHIO	G.CICCARELLI
INDICE	DATA	REVISIONI	ELABORATO	VERIFICATO	APPROVATO
			Dis.	PG-CGI-003	
			Comm.	NR/20400	

Foglio
2
di 3
Scala
1:10000

STRALCIO UBICAZIONE INDAGINI GEOGNOSTICHE E AMBIENTALI

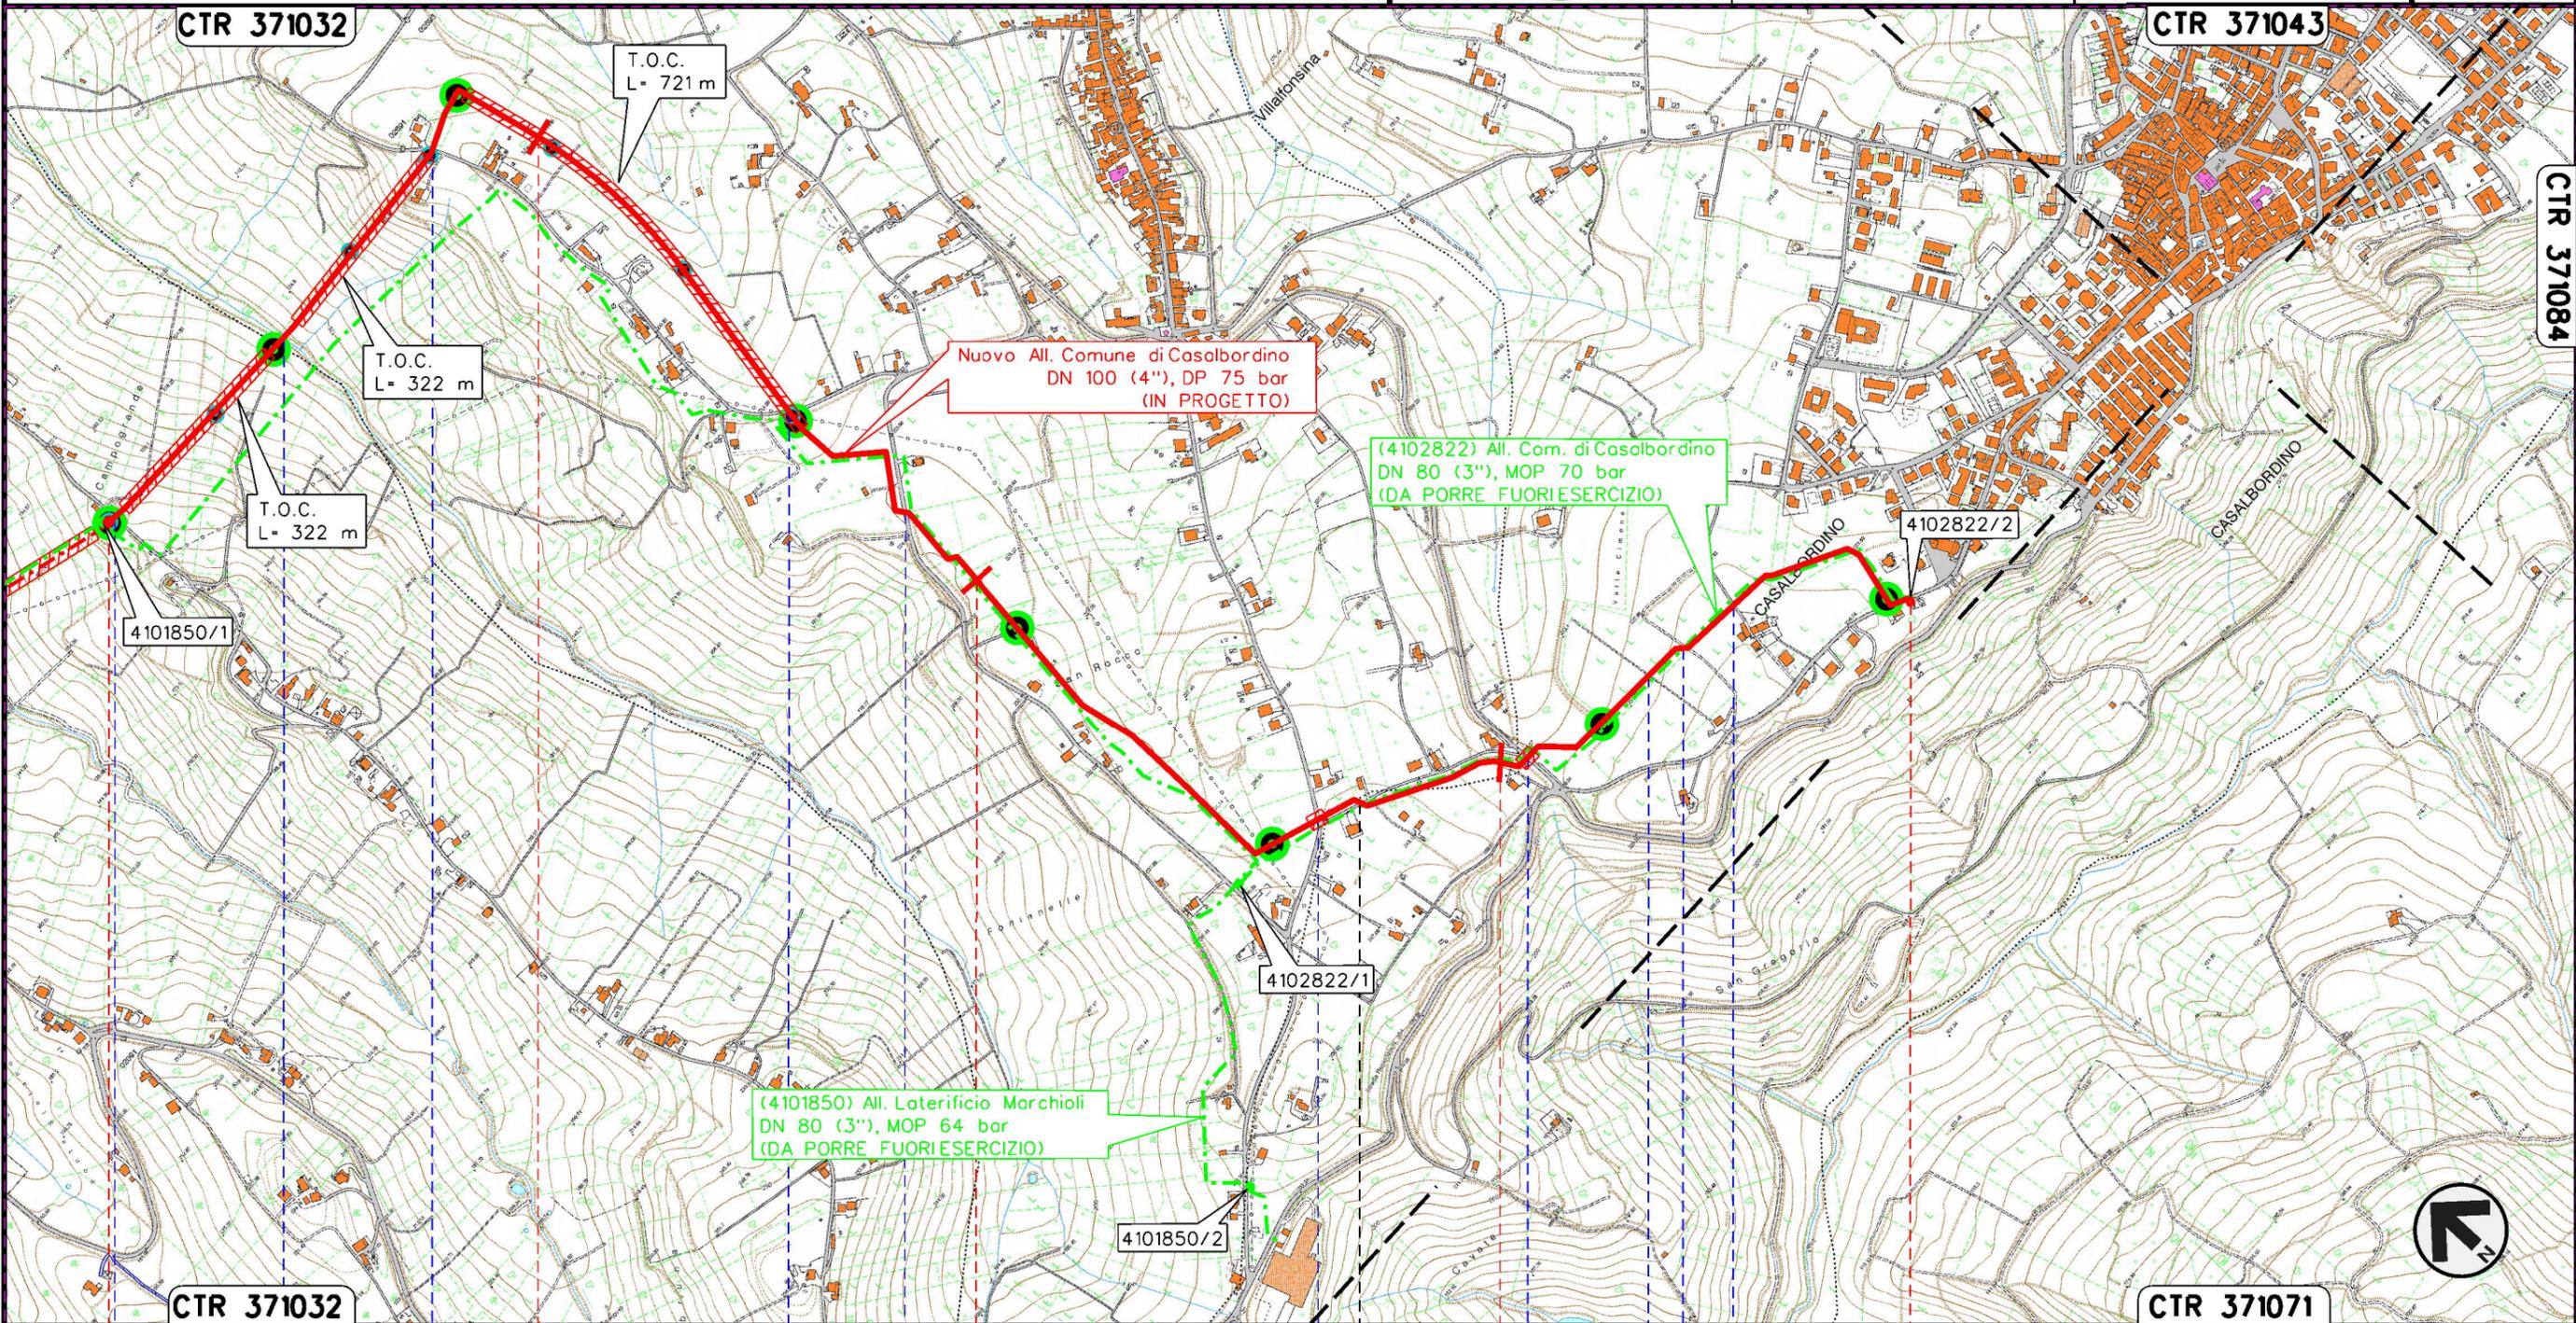

Il presente disegno e' di proprieta' aziendale - La Societa' tutelera' i propri diritti a termine di legge.

0+000	1	2	3	3+796
TORINO DI SANGRO		VILLALFONSINA		CASALBORDINO
CHIETI				
P.I.D.S. n.1 km 0+000 Com. di PAGLIETA (CH)		P.I.D.A. n.2 km 3+796 Com. di Casalbordino (CH)		
Strada Comunale C.da Civita	Fosso Ripari	Strada Comunale C.da Ripari	Strada Comunale C.da San'Anzino	Strada Comunale C.da Fontanella
			Strada Comunale Via San Rocco	Strada Comunale C.da Fontanella
			S.P. n.131	Strada vicinale
			Strada Comunale Via Valle Simone	Strada Comunale Via Cristoforo Colombo
			Strada vicinale	
S14	S15	S16	S17	S18
S19	S20			
A24	A25	A26	A27	A28
A29	A30	A31		

0	26/02/2021	EMISSIONE PER AUTORIZZAZIONE	S.LO FEUDO	G.VECCHIO	G.CICCARELLI
INDICE	DATA	R E V I S I O N I	ELABORATO	VERIFICATO	APPROVATO
			 Rif. TFM:011-PJM4-013-30-DT-D-5230		
			Dis.	PG-CGI-003	
			Comm.	NR/20400	

STRALCIO UBICAZIONE INDAGINI GEOGNOSTICHE E AMBIENTALI

LEGENDA

SIMBOLOGIA CARTOGRAFICA


- | | |
|--|--|
|  Metanodotto in progetto |  Altri metanodotti in progetto |
|  Metanodotti in esercizio |  Gallerie, Tunnel, Mini-Microtunnel, Raise Boring e T.O.C. |
|  Metanodotti da porre fuori esercizio |  Impianti di linea in progetto |
|  Aree impianti stacco-terminale in progetto |  Impianti di linea su rete in esercizio |
|  Aree impianti stacco-terminale esistenti |  Impianti di linea da porre fuori esercizio |
|  Limite sovrapposizione fogli | |

SIMBOLOGIA MECCANICA

-  Punto di intercettazione di linea (P.I.L.)
-  Punto di intercettazione di derivazione importante (P.I.D.I.)
-  Punto di intercettazione di derivazione semplice con stacco da P.I.L. (P.I.D.S.)
-  Punto di intercettazione e derivazione semplice con stacco da Linea (P.I.D.S.)
-  Punto di intercettazione con discaggio di allacciamento (P.I.D.A.)
-  Punto predisposto per il discaggio di allacciamento (P.P.D.A.)
-  Punto di sezionamento elettrico terminale (P.S.E.T.)
-  Stazione predisposta per lancio e ricevimento PIG
-  Impianto di riduzione/egolazione della pressione

SIMBOLOGIA TEMATICA

-  SONDAGGIO GEOGNOSTICO
-  SONDAGGIO AMBIENTALE

 Progressiva chilometrica	N.
Comuni	
Province	
Impianti	 Tipo - N. - Prog. - IN PROGETTO  Tipo - N. - Prog. - ESISTENTE  Tipo - N. - Prog. - DA SMANTEL.
Attraversamenti	 TIPOLOGIA ATTRAVERSATA (SS n. **, corso d'acqua, ferrovia, ecc.)
Prospezione geofisica (sismica)	 SISX
Dpsh	 DPSHX
Sondaggi geognostici	 SX
Masw	 MASWX
Campionamenti ambientali	 AX