




Il presente disegno è di proprietà aziendale - La Società tutelera i propri diritti a termine di legge.

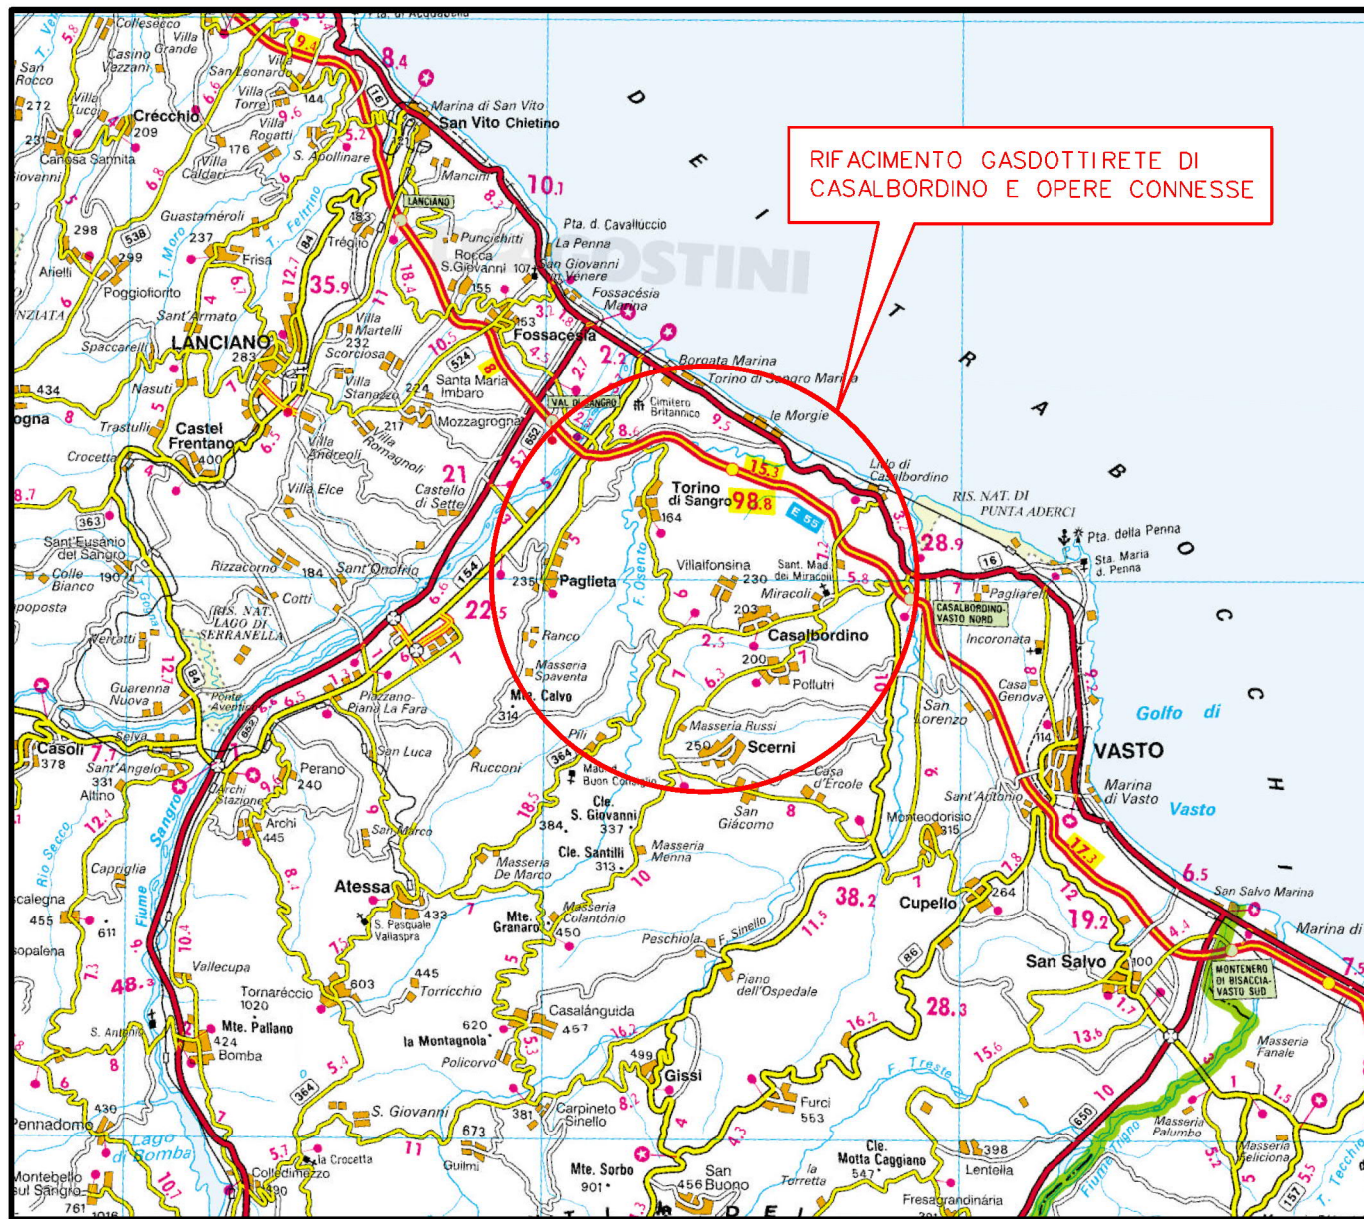


COROGRAFIA Scala 1:250.000


0	03/05/2021	EMISSIONE PER PERMESSI	S. LO FEUDO	G.VECCHIO	G.CICCARELLI
INDICE	DATA	REVISIONI	ELABORATO	VERIFICATO	APPROVATO
  Rif. TFM:011-PJM4-013-10-DT-D-5209			Dis. <b>PG-CI-001</b>		
			Fg. <b>1</b> di <b>4</b>		
RIFACIMENTO GASDOTTI RETE DI CASALBORDINO E OPERE CONNESSE Var. Der. Casalbordino-Paglieta-Atessa DN 200 (8"), DP 75 bar			Comm. <b>NR/20400</b>		
			INDICE	0	
CARTA IDROGEOLOGICA			Scala <b>1:10000</b>		
			Sostituisce il .....		

0	03/05/2021	EMISSIONE PER PERMESSI	S. LO FEUDO	G. VECCHIO	G. CICCARELLI
INDICE	DATA	REVISIONI	ELABORATO	VERIFICATO	APPROVATO
			Dis.	PG-CI-001	
			Comm.	NR/20400	

CARTA IDROGEOLOGICA

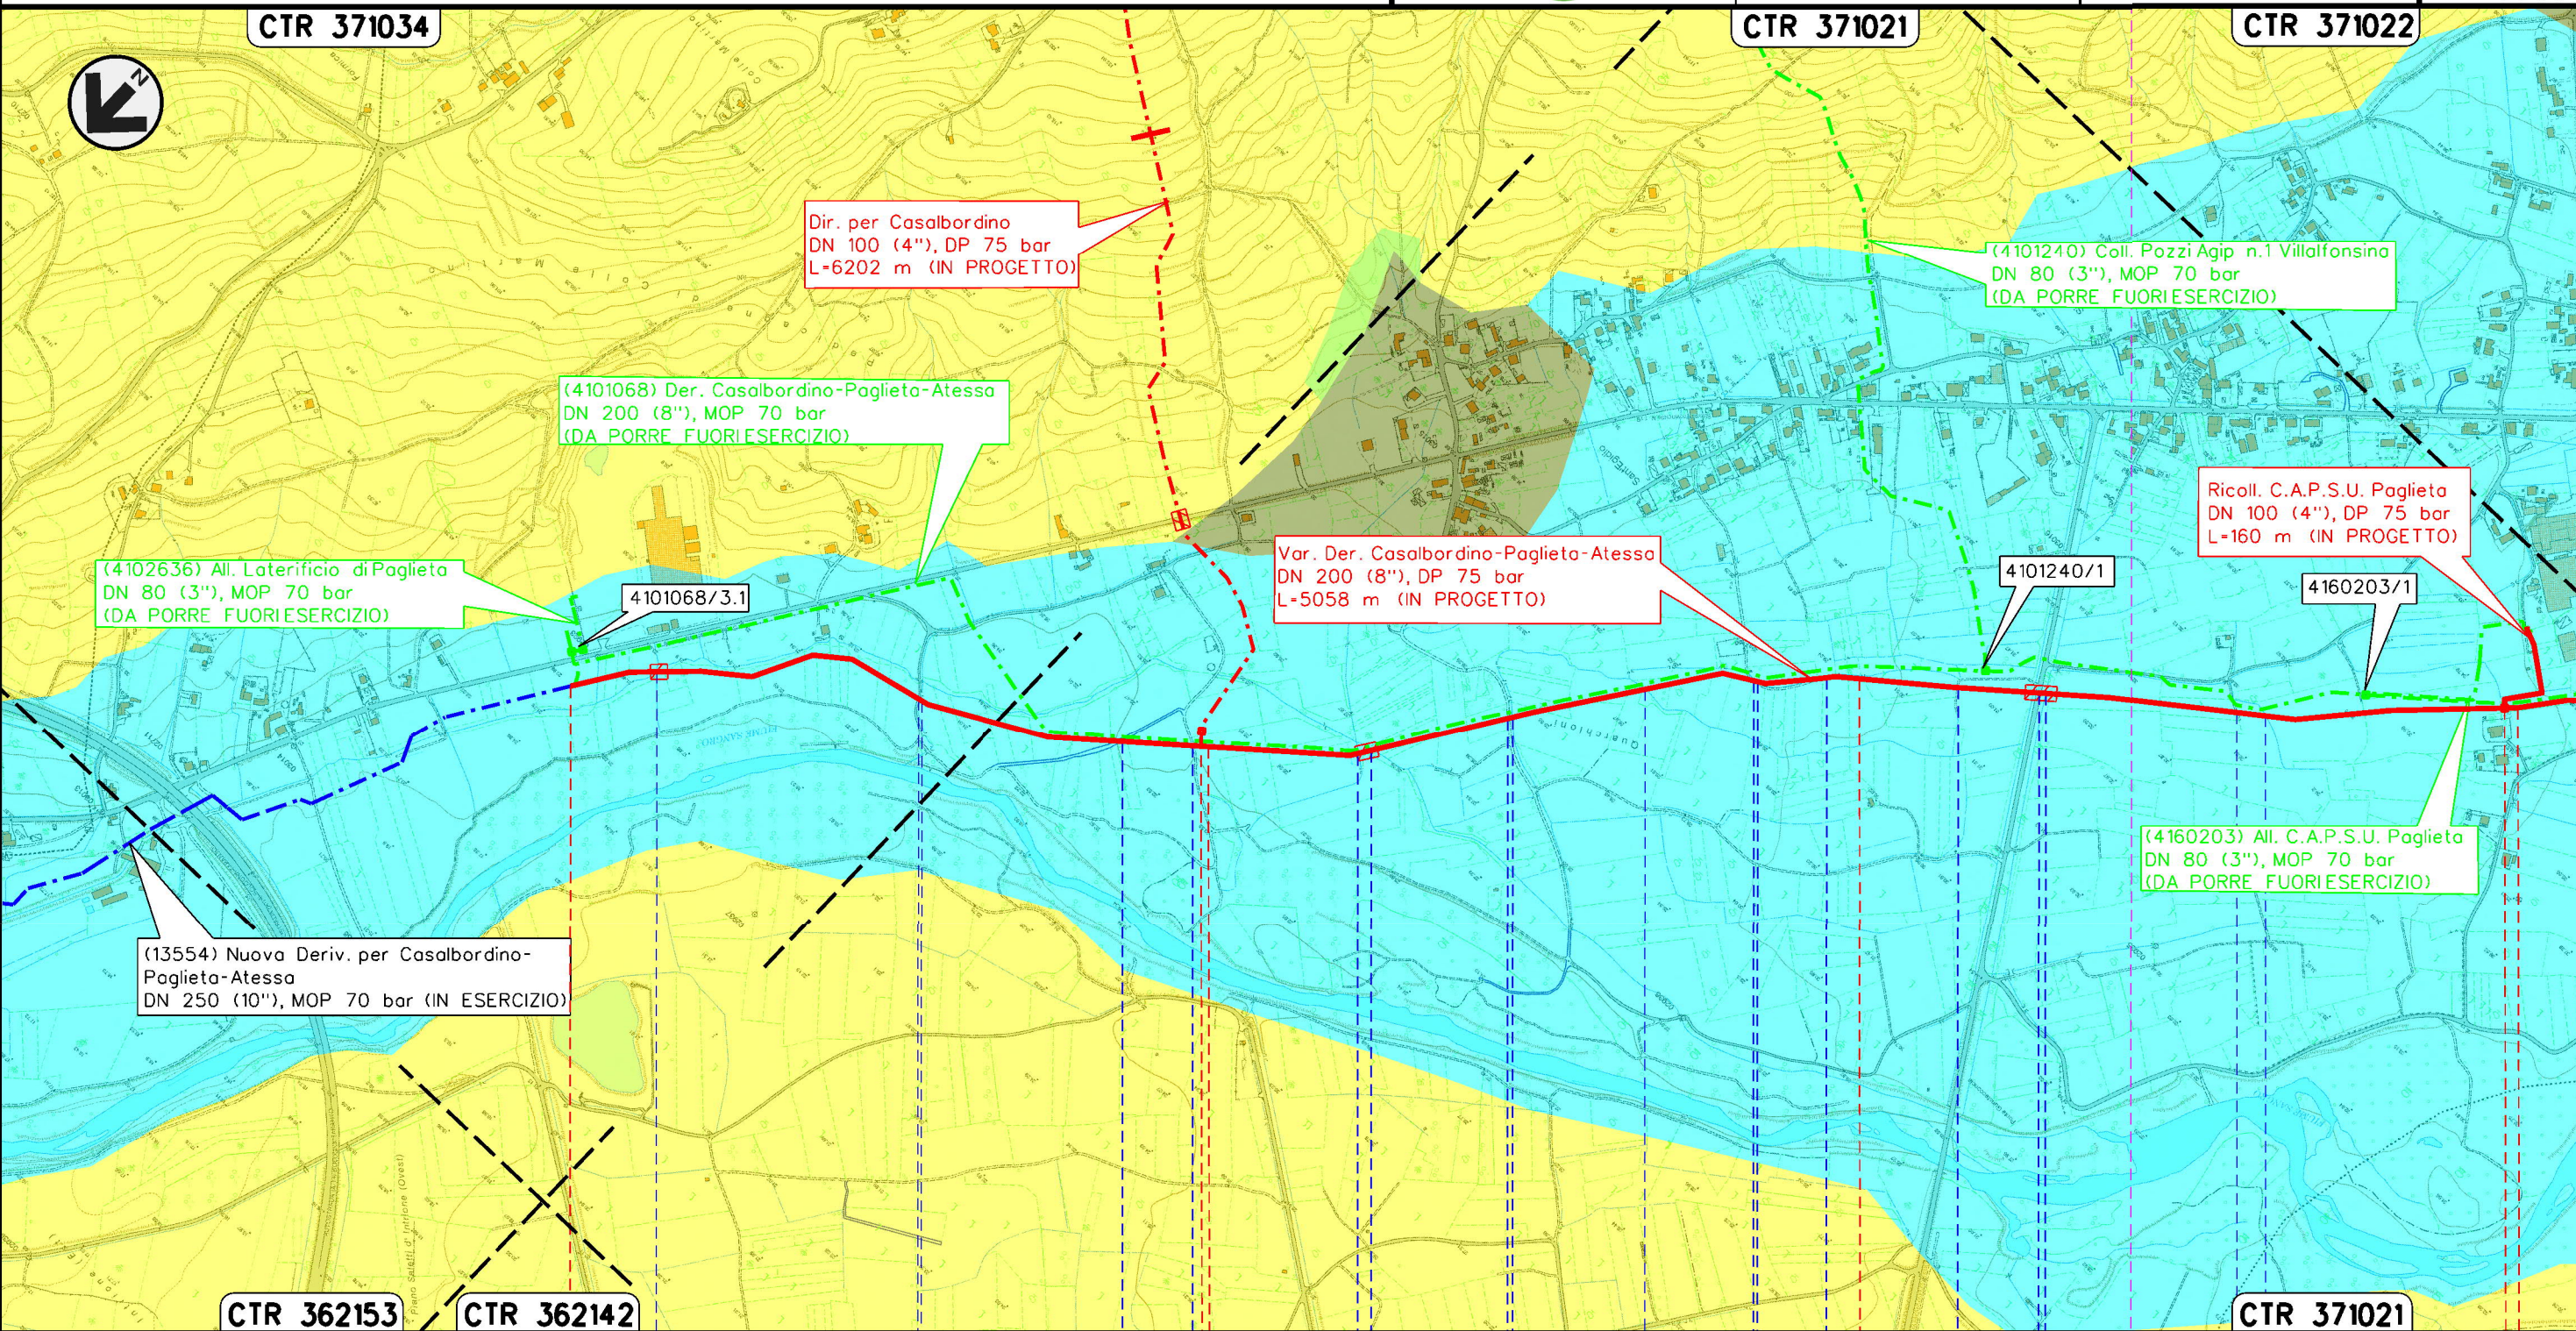


Il presente disegno e' di proprieta' aziendale - La Societa' tutelera' i propri diritti a termine di legge.

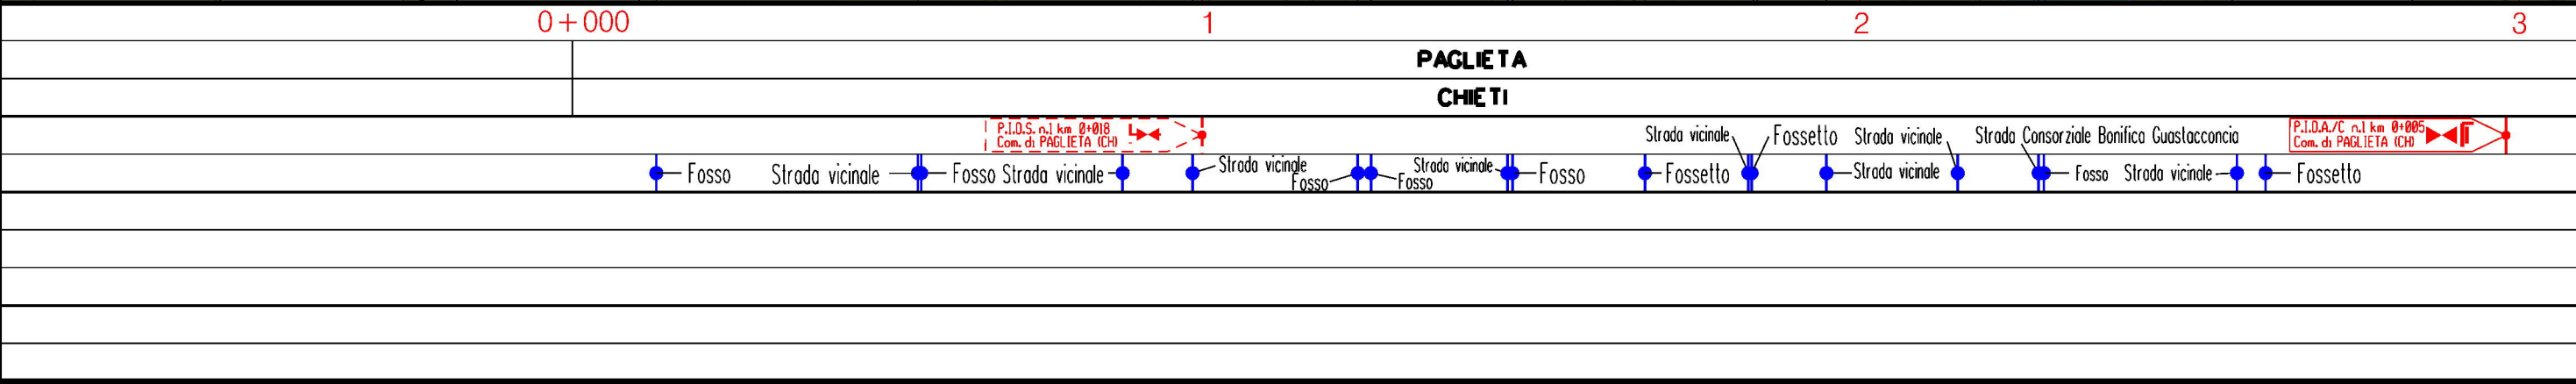


0	03/05/2021	EMISSIONE PER PERMESSI	S. LO FEUDO	G.VECCHIO	G.CICCARELLI
INDICE	DATA	REVISIONI	ELABORATO	VERIFICATO	APPROVATO
					
			Dis.	PG-CI-001	
			Comm.	NR/20400	

CARTA IDROGEOLOGICA

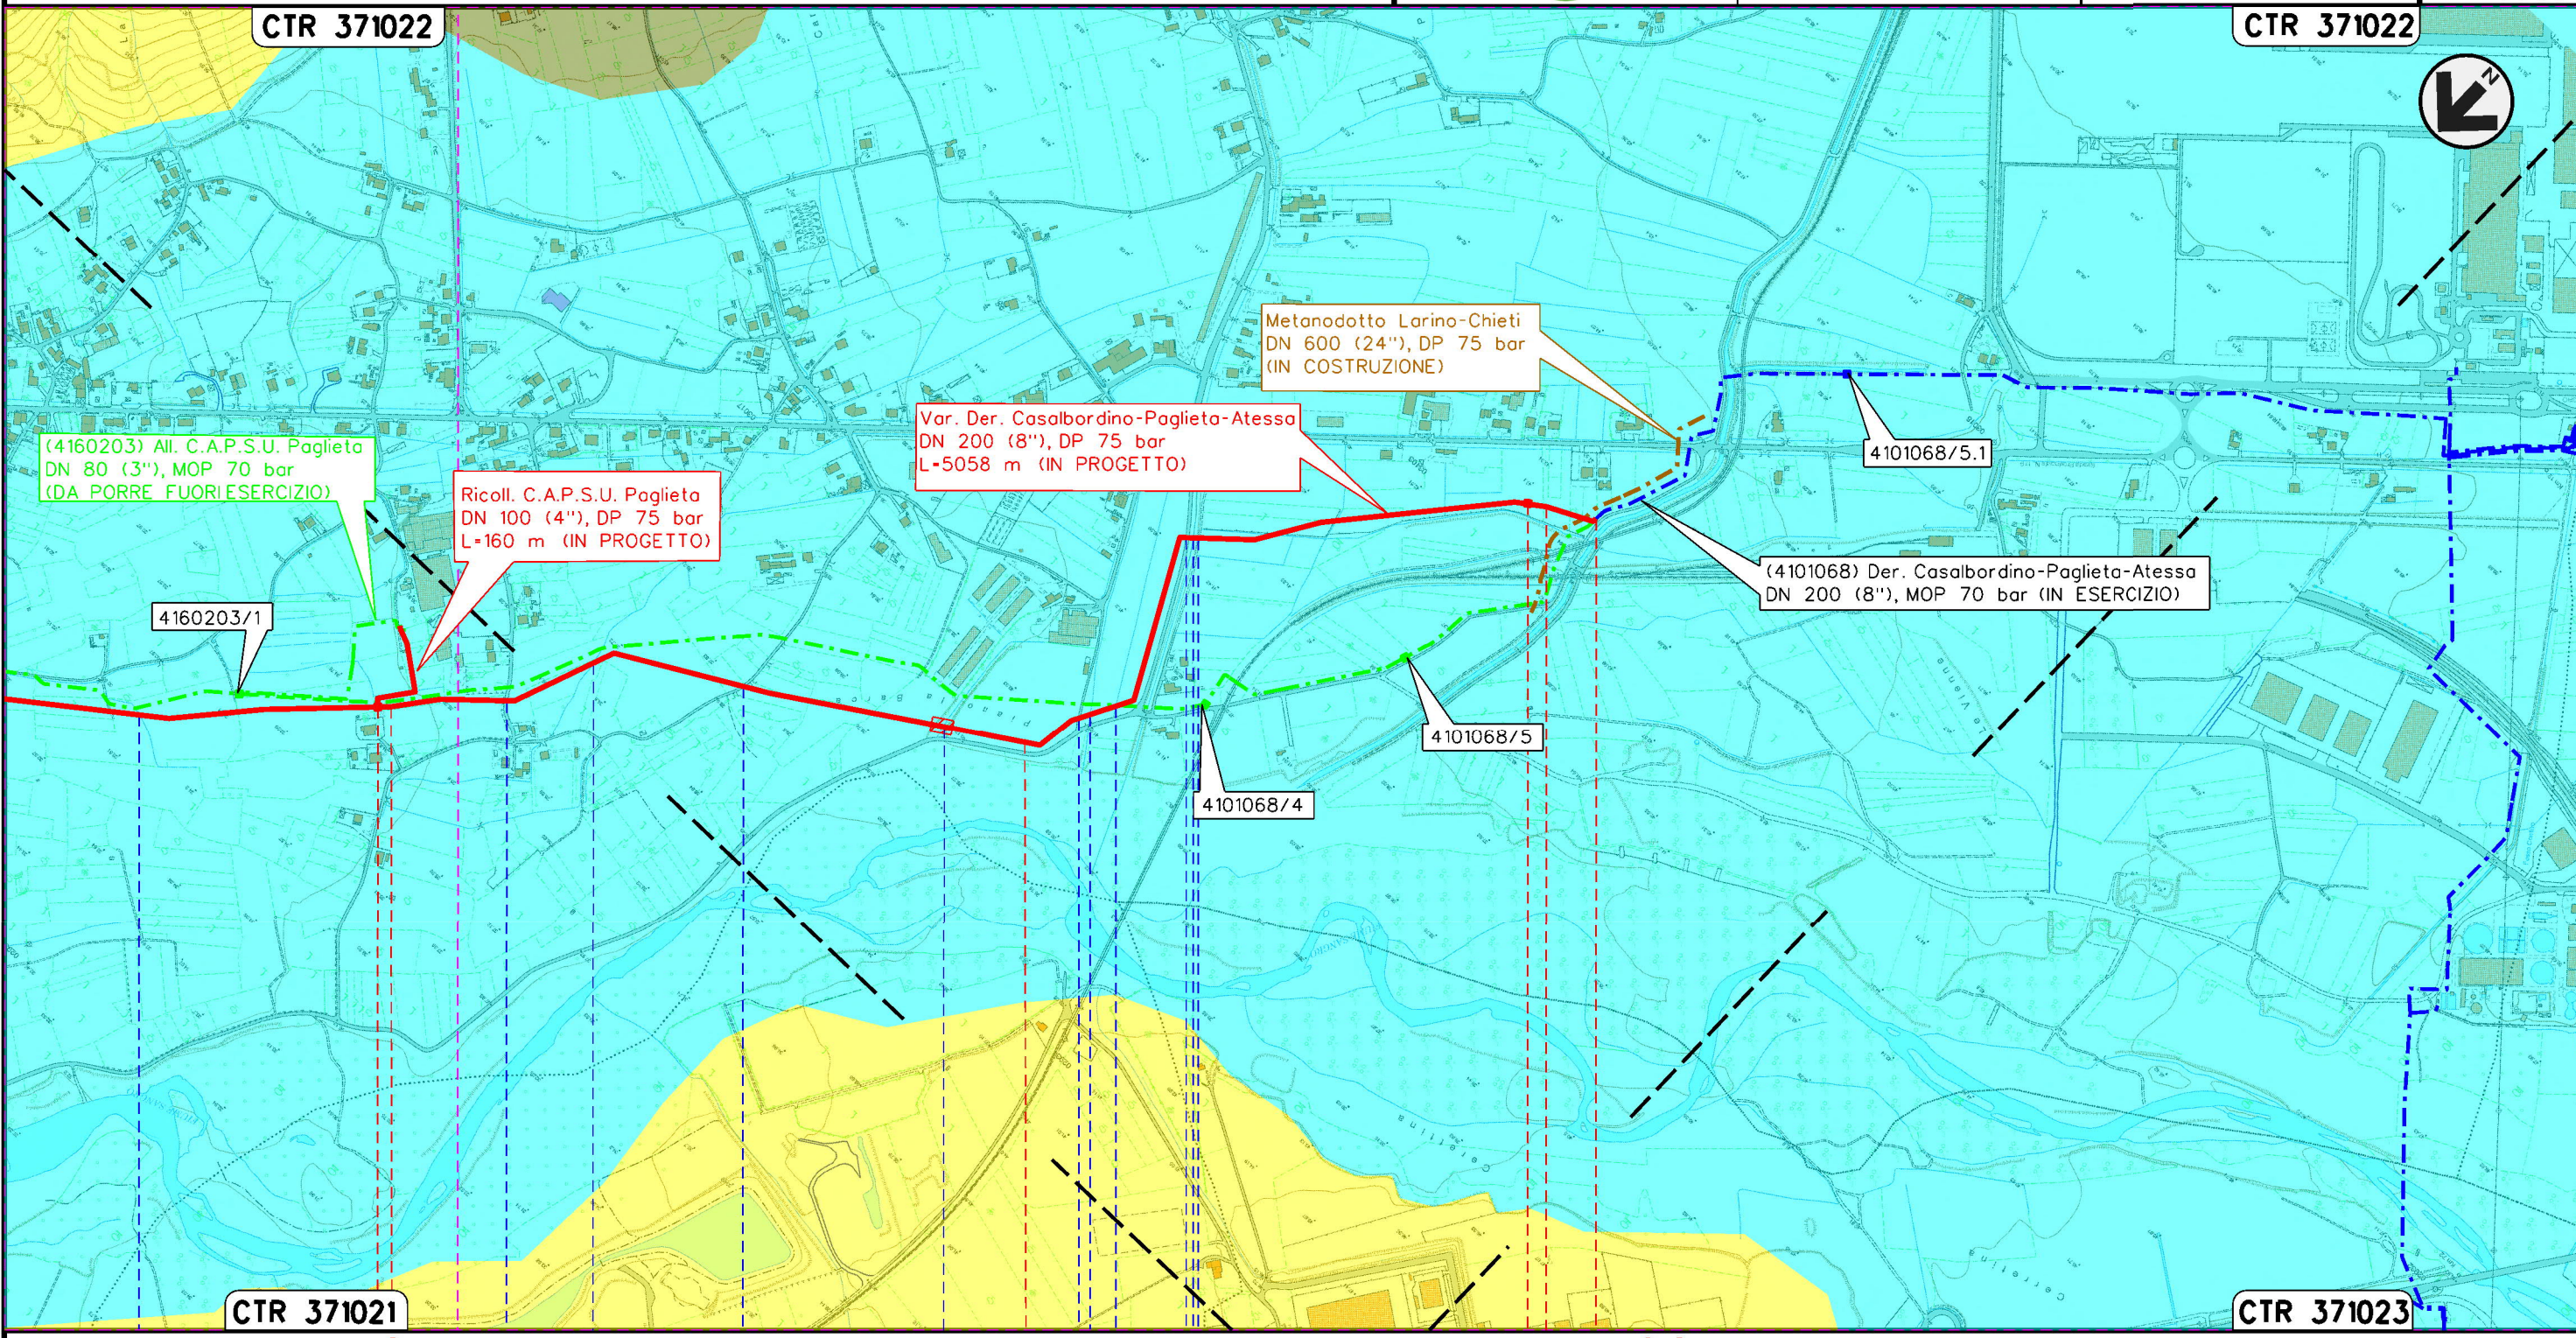



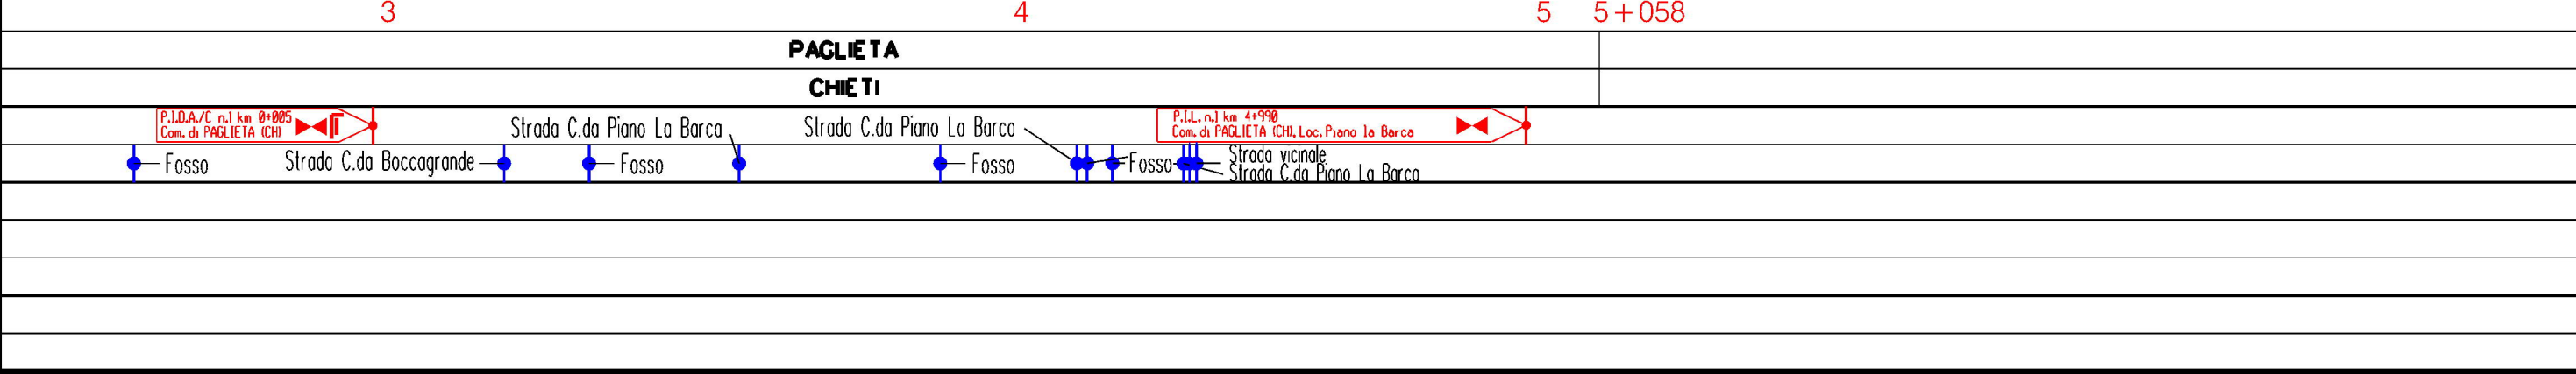









Il presente disegno e' di proprieta' aziendale - La Societa' tutelera' i propri diritti a termine di legge.












CARTA IDROGEOLOGICA

LEGENDA




SIMBOLOGIA CARTOGRAFICA


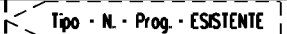

- |  |  |
|--|--|
|  Metanodotto in progetto                    |  Altri metanodotti in progetto                             |
|  Metanodotti in esercizio                   |  Metanodotto SGI in costruzione                            |
|  Metanodotti da porre fuori esercizio       |  Gallerie, Tunnel, Mini-Microtunnel, Raise Boring e T.O.C. |
|  Aree impianti stacco-terminale in progetto |  Impianti di linea in progetto                             |
|  Aree impianti stacco-terminale esistenti   |  Impianti di linea su rete in esercizio                    |
|  Limite sovrapposizione fogli               |  Impianti di linea da porre fuori esercizio                |

SIMBOLOGIA MECCANICA

-  Punto di intercettazione di linea (P.I.L.)
-  Punto di intercettazione di derivazione importante (P.I.D.I.)
-  Punto di intercettazione di derivazione semplice con stacco da P.I.L. (P.I.D.S.)
-  Punto di intercettazione e derivazione semplice con stacco da Linea (P.I.D.S.)
-  Punto di intercettazione con discaggio di allacciamento (P.I.D.A.)
-  Punto predisposto per il discaggio di allacciamento (P.P.D.A.)
-  Punto di sezionamento elettrico terminale (P.S.E.T.)
-  Stazione predisposta per lancio e ricevimento PIG
-  Impianto di riduzione/egolazione della pressione

SIMBOLOGIA TEMATICA

-  Complesso argilloso-sabbioso: comprende principalmente gli affioramenti delle argille plio-pleistoceniche intercalate con sabbie, conglomerati e calcareniti.
-  Complesso alluvionale: e' presente sia come depositi recenti e attuali che come depositi antichi terrazzati.
-  Complesso detritico: appartengono a quest'unita' i depositi di versante (eluvio-colluviale e di conoide)

Progressiva chilometrica	N.	
Comuni		
Province		
Impianti	 Tipo - N. - Prog. - IN PROGETTO	 Tipo - N. - Prog. - ESISTENTE
Attraversamenti	 TIPOLOGIA ATTRAVERSATA (SS n. **, corso d'acqua, ferrovia, ecc.)	