


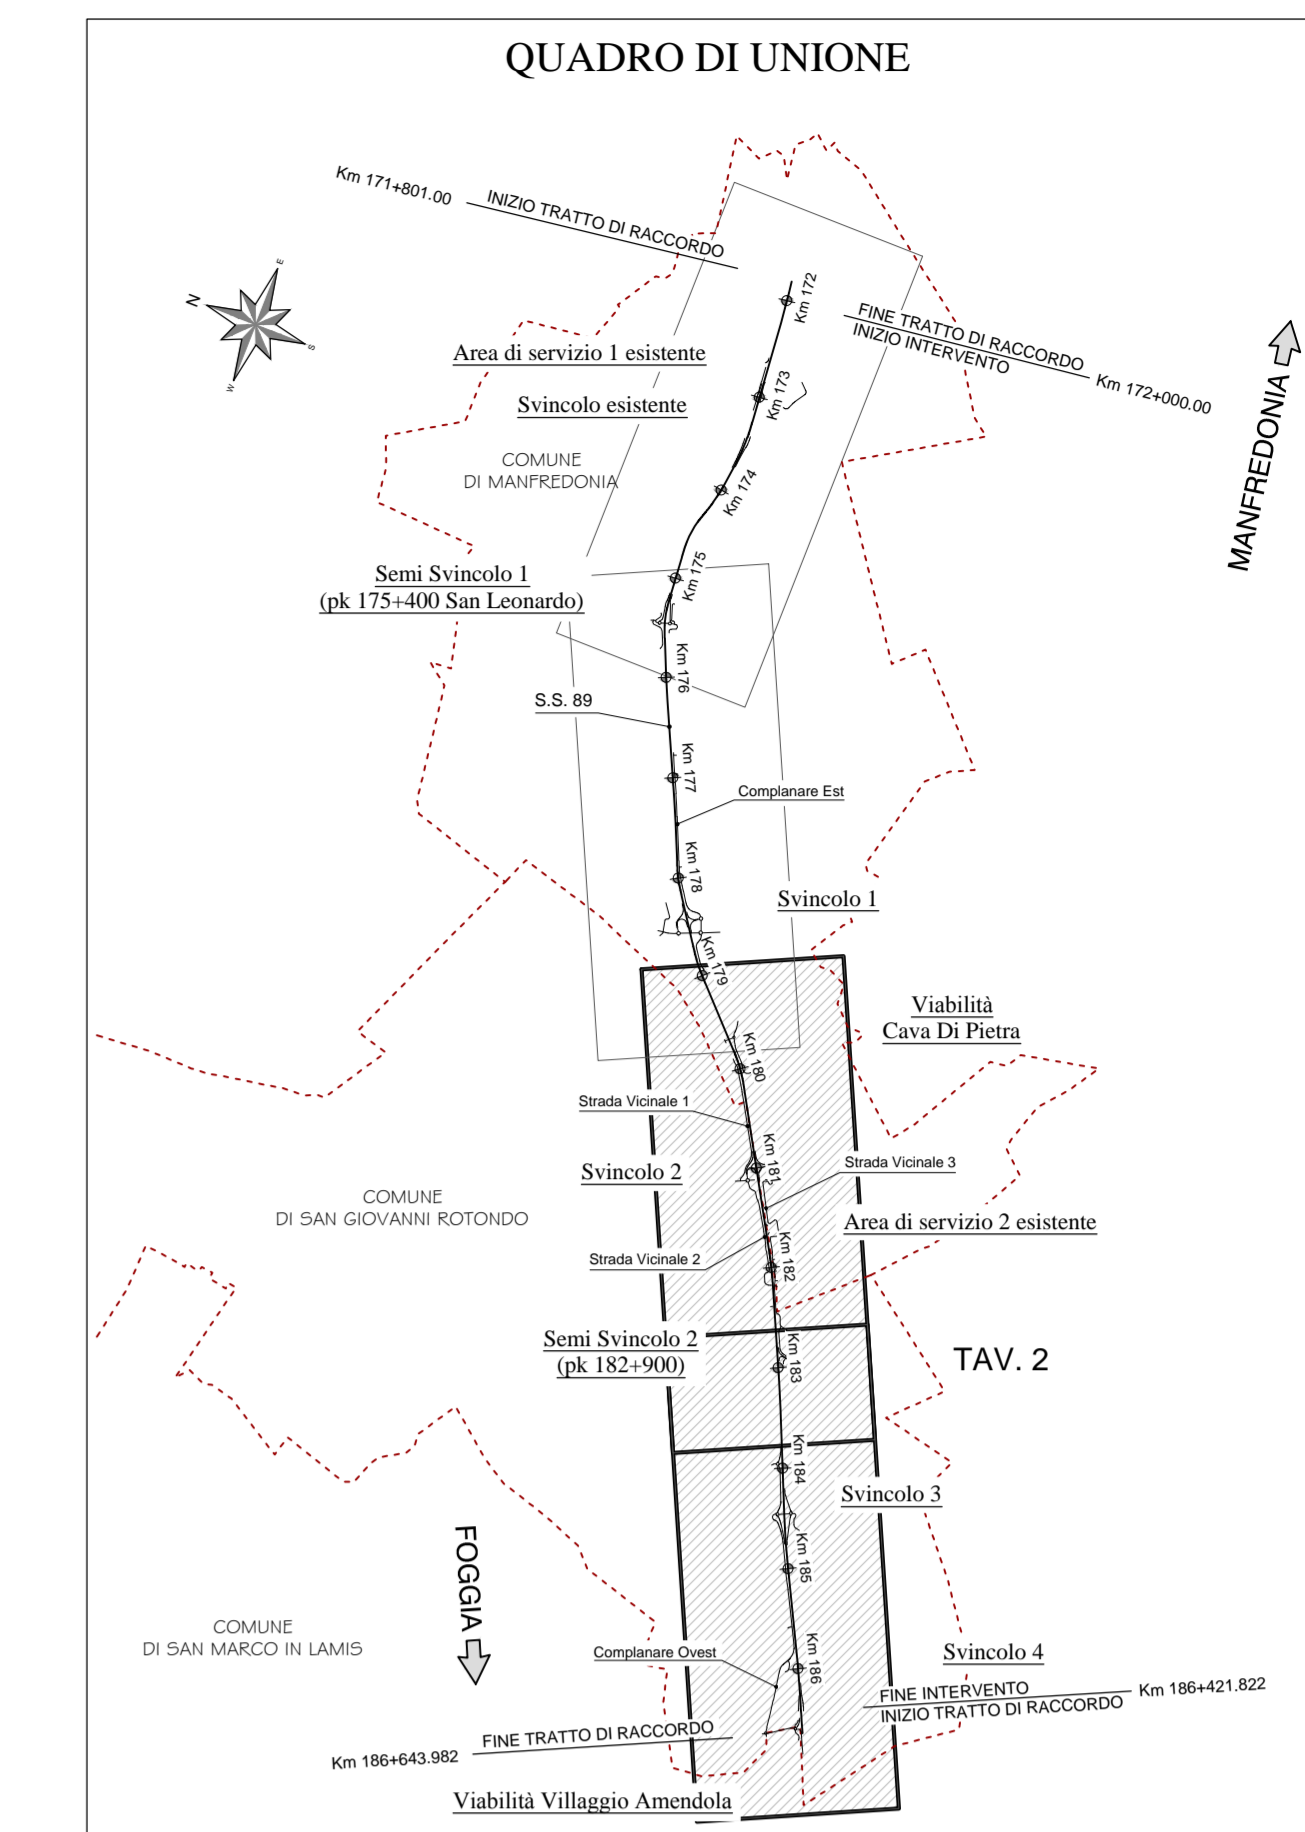

FOGGIA

MANFREDONIA



Sanas
GRUPPO FS ITALIANE
Struttura Territoriale Puglia


S.S. 89 "GARGANICA"
LAVORI DI REALIZZAZIONE DELLA VIABILITA' DI SAN GIOVANNI ROTONDO E
REALIZZAZIONE DELL'ASTA DI COLLEGAMENTO DA SAN GIOVANNI ROTONDO AL
CAPOLUOGO DAUNO

1° stralcio - Manfredonia (km 172+000) - Aeroporto militare di Amendola (km 186+000)

PROGETTO DEFINITIVO COD. BA28

PROGETTAZIONE: ANAS - STRUTTURA TERRITORIALE PUGLIA

IL PROGETTISTA E COORDINATORE DELLA SICUREZZA IN FASE DI PROGETTAZIONE
Ing. Alberto SANDARCO
IL SELEZIONATO
Dott. Pasquale SCORSA
L'ARCHITETTOLOGO Dott. Massimo GIULIO SAVINO
Elenco MERACT n. 3856 - architetto di "Tracciato di rete del DM. 244/2019"
IL RESPONSABILE DEL PROCEDIMENTO
Ing. Paolo LAPEXTA

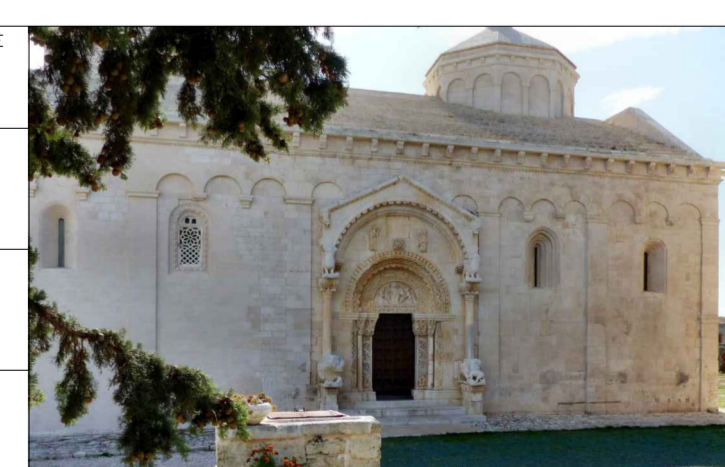

INQUADRAMENTO DELL'INTERVENTO
Elaborati Generali
Planimetria su fotomosaico di foto aeree - Tav.2

CODICE PROGETTO		NOME FILE		REVISIONE	SCALA:
PROGETTO	UN. PROG. ANNO	T00_EG00_GEN_P002_A		A	1:5000
STAB0028	D 21	ELAB. T00EG00GENP002			
A	EMISSIONE PER CDS	Apr. 2021	Ing. F. Russo	Dott. P. Scorsano	Ing. A. Sandarco
REV.	DESCRIZIONE	DATA	REDATTO	VERIFICATO	APPROVATO