




SEZIONE N.: 1

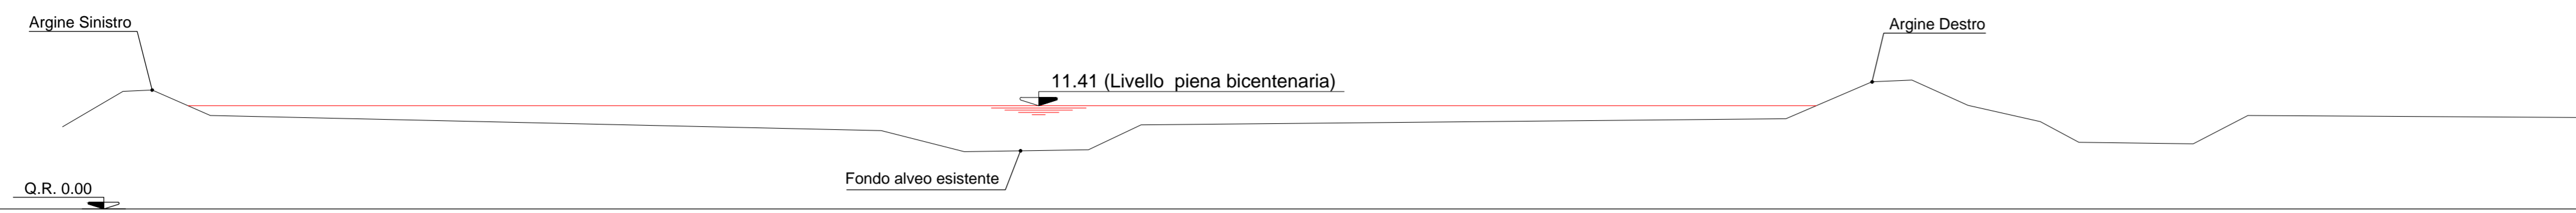


SEZIONE N.: 9

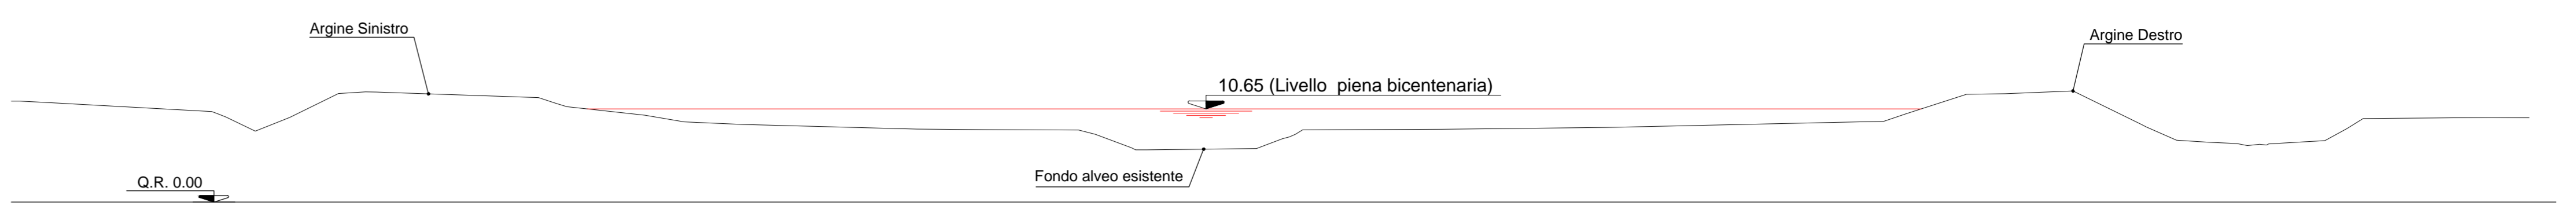


SEZIONE N.: 2

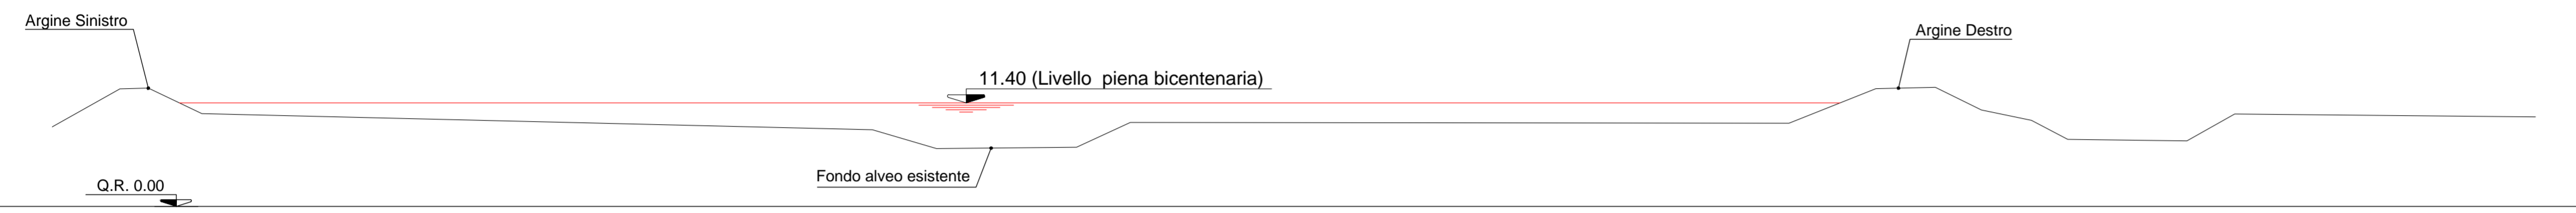


SEZIONE N.: 10

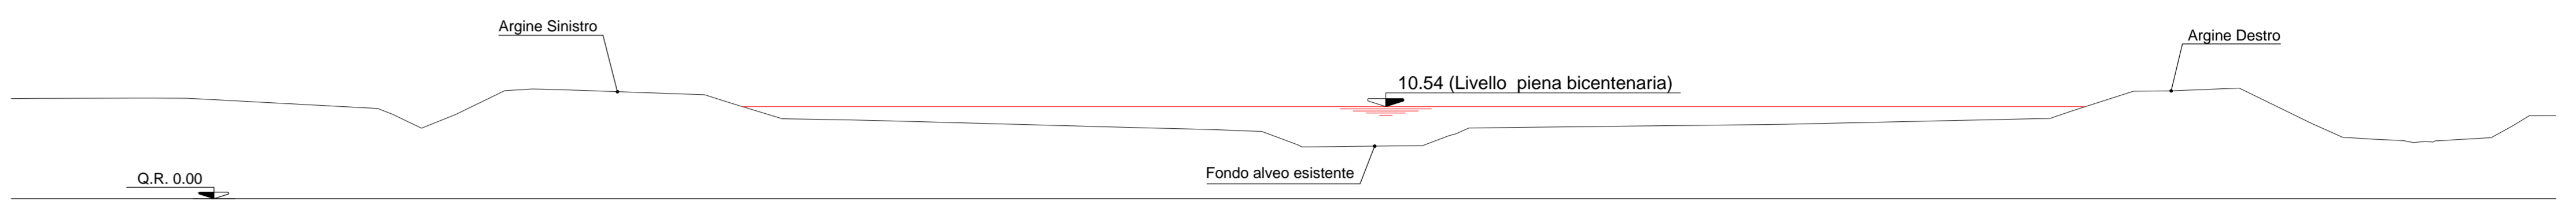


SEZIONE N.: 3

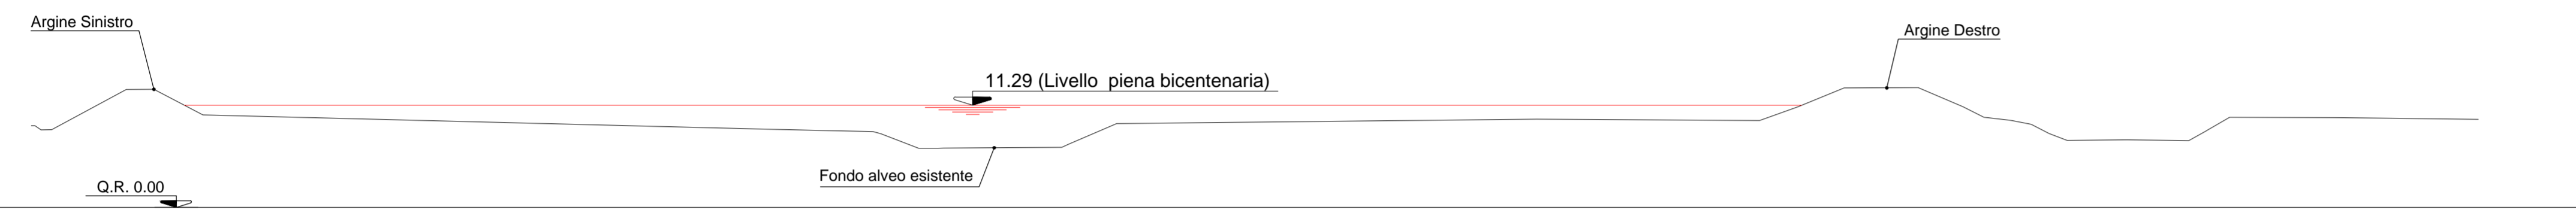


SEZIONE N.: 11

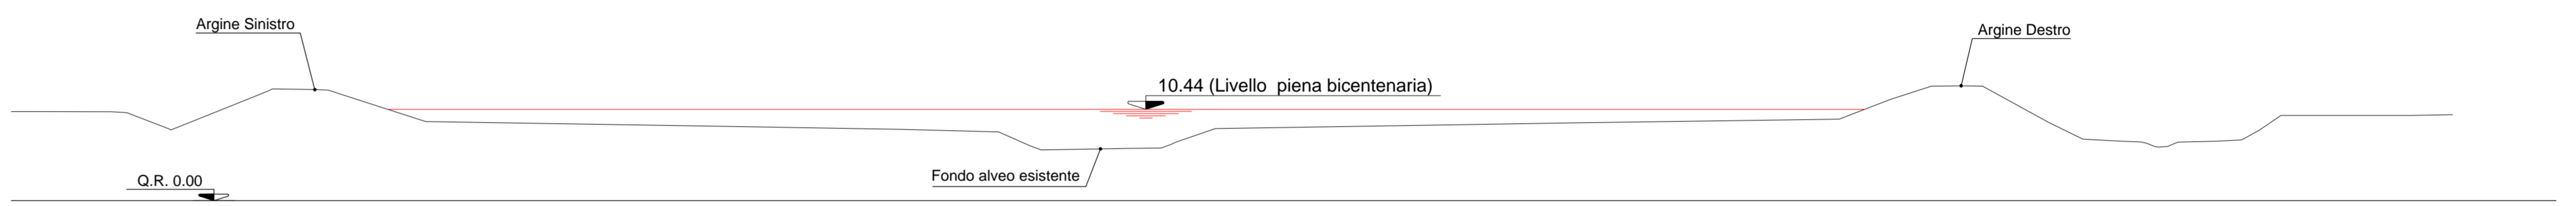


SEZIONE N.: 4

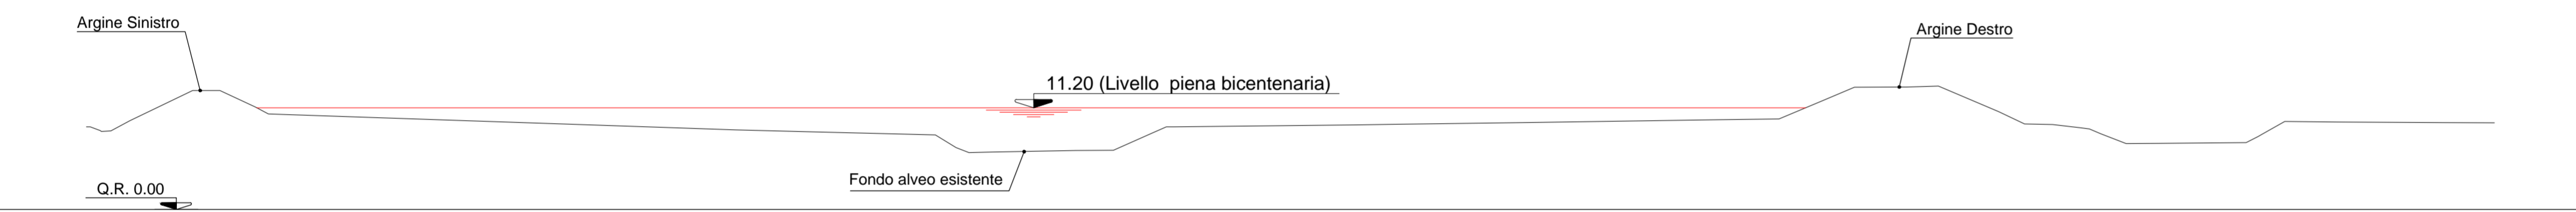


SEZIONE N.: 12

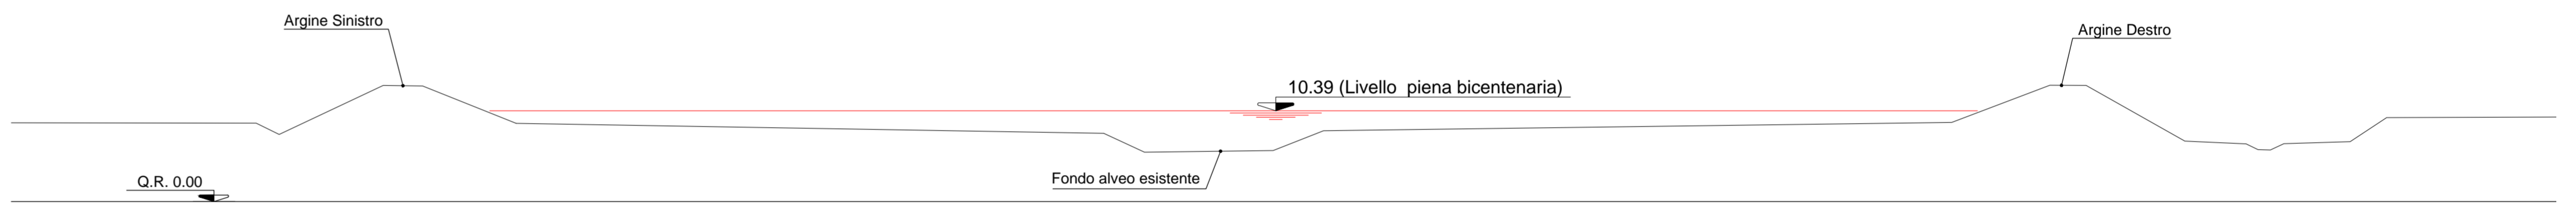


SEZIONE N.: 5

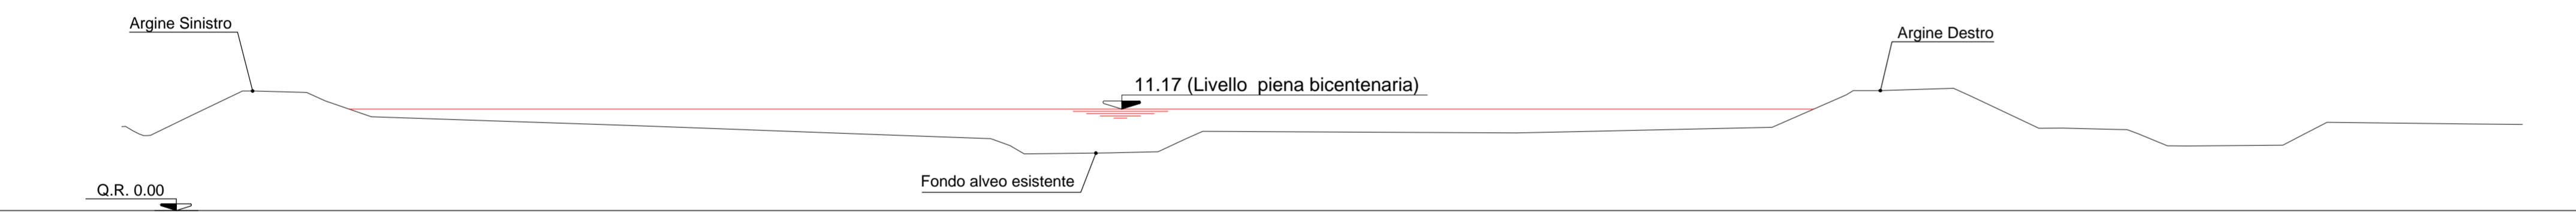


SEZIONE N.: 13

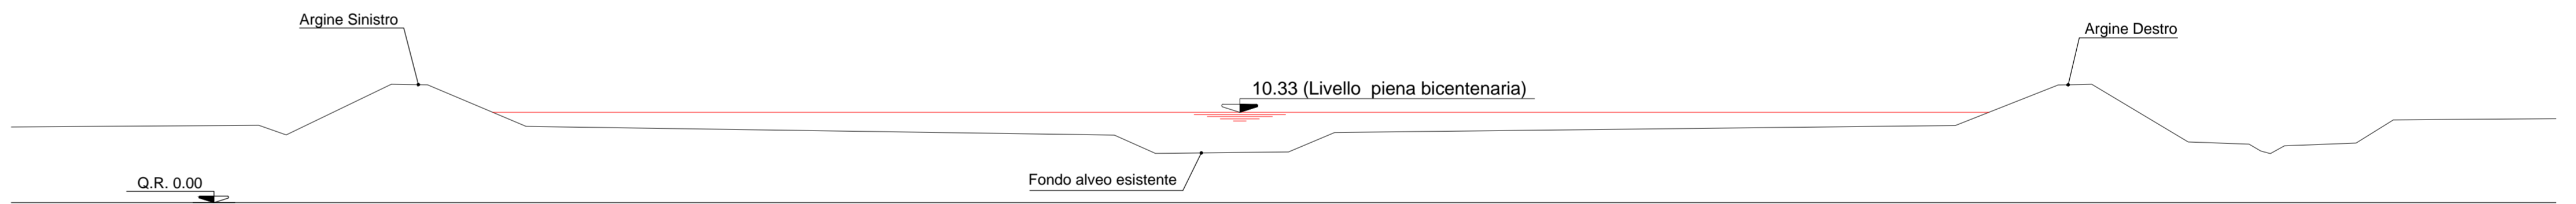


SEZIONE N.: 6

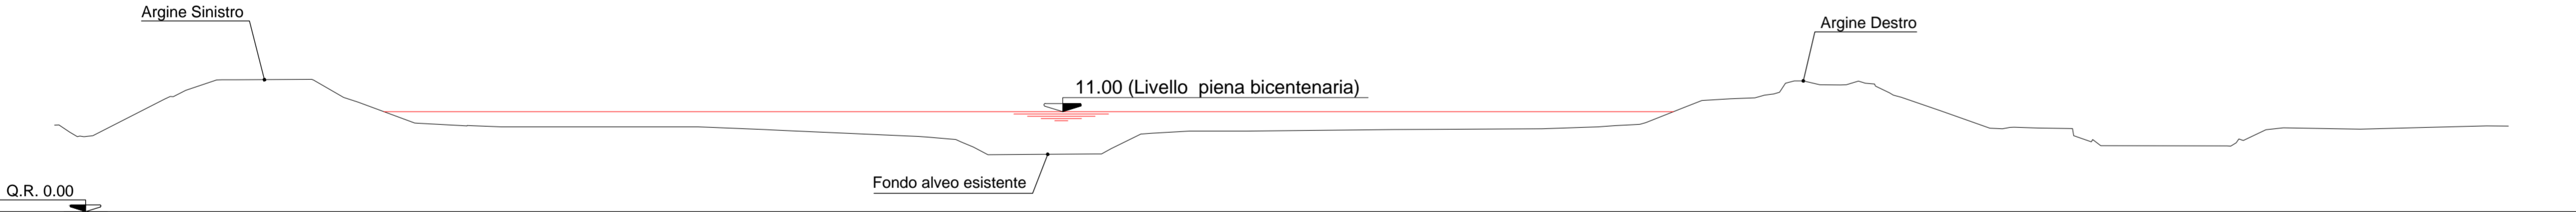

SEZIONE N.: 7

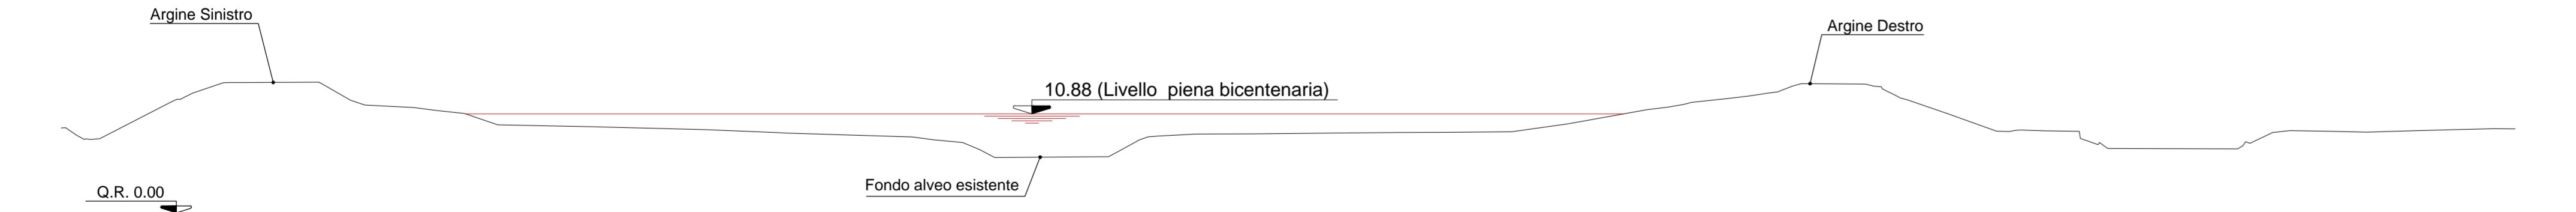

SEZIONE N.: 8

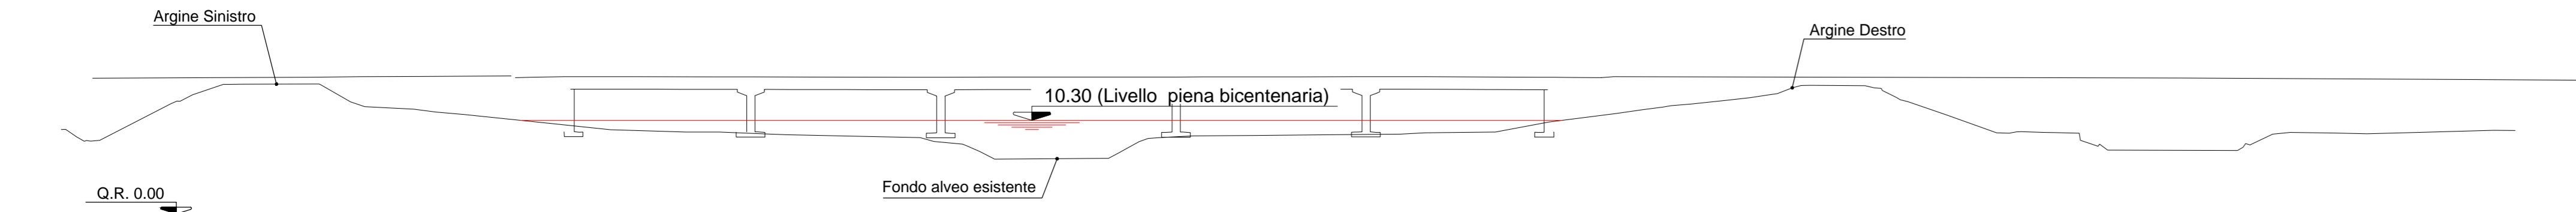

CODICE PROGETTO		NOME FILE		REVISIONE	SCALA:
PROGETTO	UN. PROJ. ANNO	T00_ID01_DR_SZ01_A		A	1:500
ST/PA/028	D 21	ELAB. T00ID01DRSZ01			
A	EMISSIONE PER CDS	Apr. 2021	Ing. F. Viorato	Arch. R. Sanseverino	Ing. A. Sanseverino
REV.	DESCRIZIONE	DATA	REDATTO	VERIFICATO	APPROVATO