


COMUNE DI
SAN GIOVANNI ROTONDO

SVINCOLO 3

CV02 CAVALCAVIA DI SVINCOLO 3
Km 184+454.30

FOGGIA

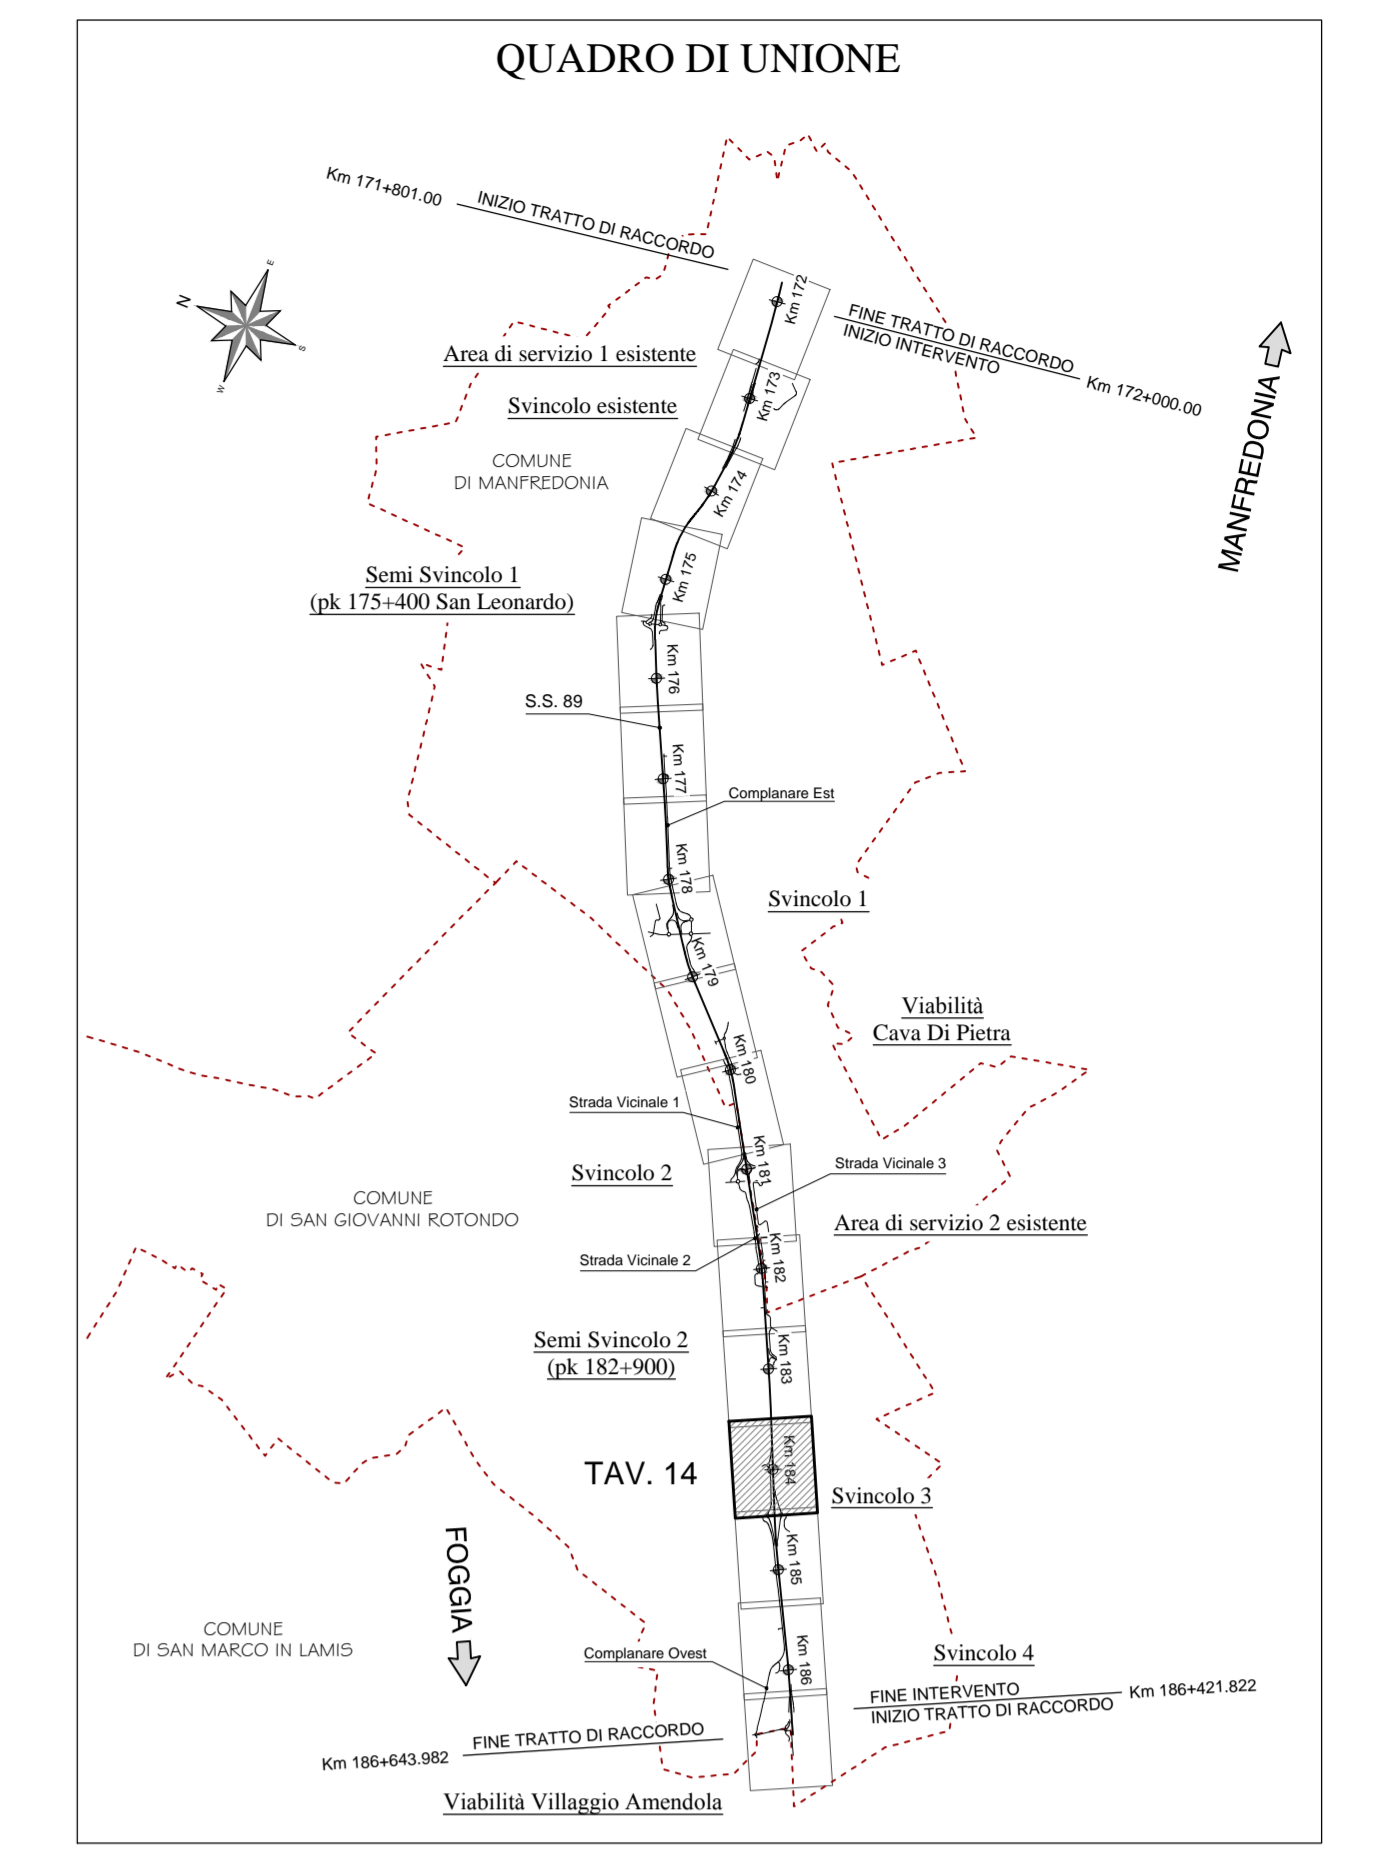


Sanas
GRUPPO FS ITALIANE
Struttura Territoriale Puglia

S.S. 89 "GARGANICA"
LAVORI DI REALIZZAZIONE DELLA VIABILITÀ DI SAN GIOVANNI ROTONDO E
REALIZZAZIONE DELL'ASTA DI COLLEGAMENTO DA SAN GIOVANNI ROTONDO AL
CAPOLUOGO DAUNO
1° stralcio - Manfredonia (km 172+000) - Aeroporto militare di Amendola (km 186+000)

PROGETTO DEFINITIVO COD. BA28

PROGETTAZIONE: ANAS - STRUTTURA TERRITORIALE PUGLIA

IL PROGETTISTA E COORDINATORE DELLA SICUREZZA IN FASE DI PROGETTAZIONE
Ing. Alberto SANDRARIO
IL GEOLOGO
Dott. Pasquale SCORCIA
L'ARCHITETTO/GRUPPO DI LAVORO
Dott. Ing. Giancarlo SIANO
Dott. Ing. M. B. 3856 - architetto di Piacenza al servizio del D.M. 24/4/2015
IL RESPONSABILE DEL PROCEDIMENTO
Ing. Riccardo LAPENTA

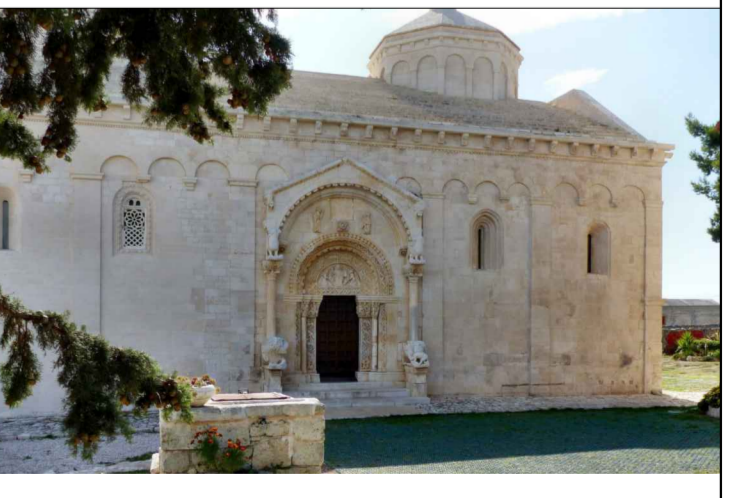

PROGETTO STRADALE
Asse principale
Planimetria di progetto - Tav.14

CODICE PROGETTO	NO. FILE	REVISIONE	SCALA:
STBA0029	T00_PS00_TRA_PP14_A	A	1:1000
ELAB:	T00PS00TRAPP14		
PROGETTO	ANNO	REVISIONE	SCALA:
STBA0029	2021	A	1:1000
REV.	DESCRIZIONE	DATA	REDDATO
A	EMISSIONE PER CDS	Apr. 2021	Ing. R. Lapenta
			Arch. R. Sandrario
			Ing. A. Siano
			Ing. R. Lapenta