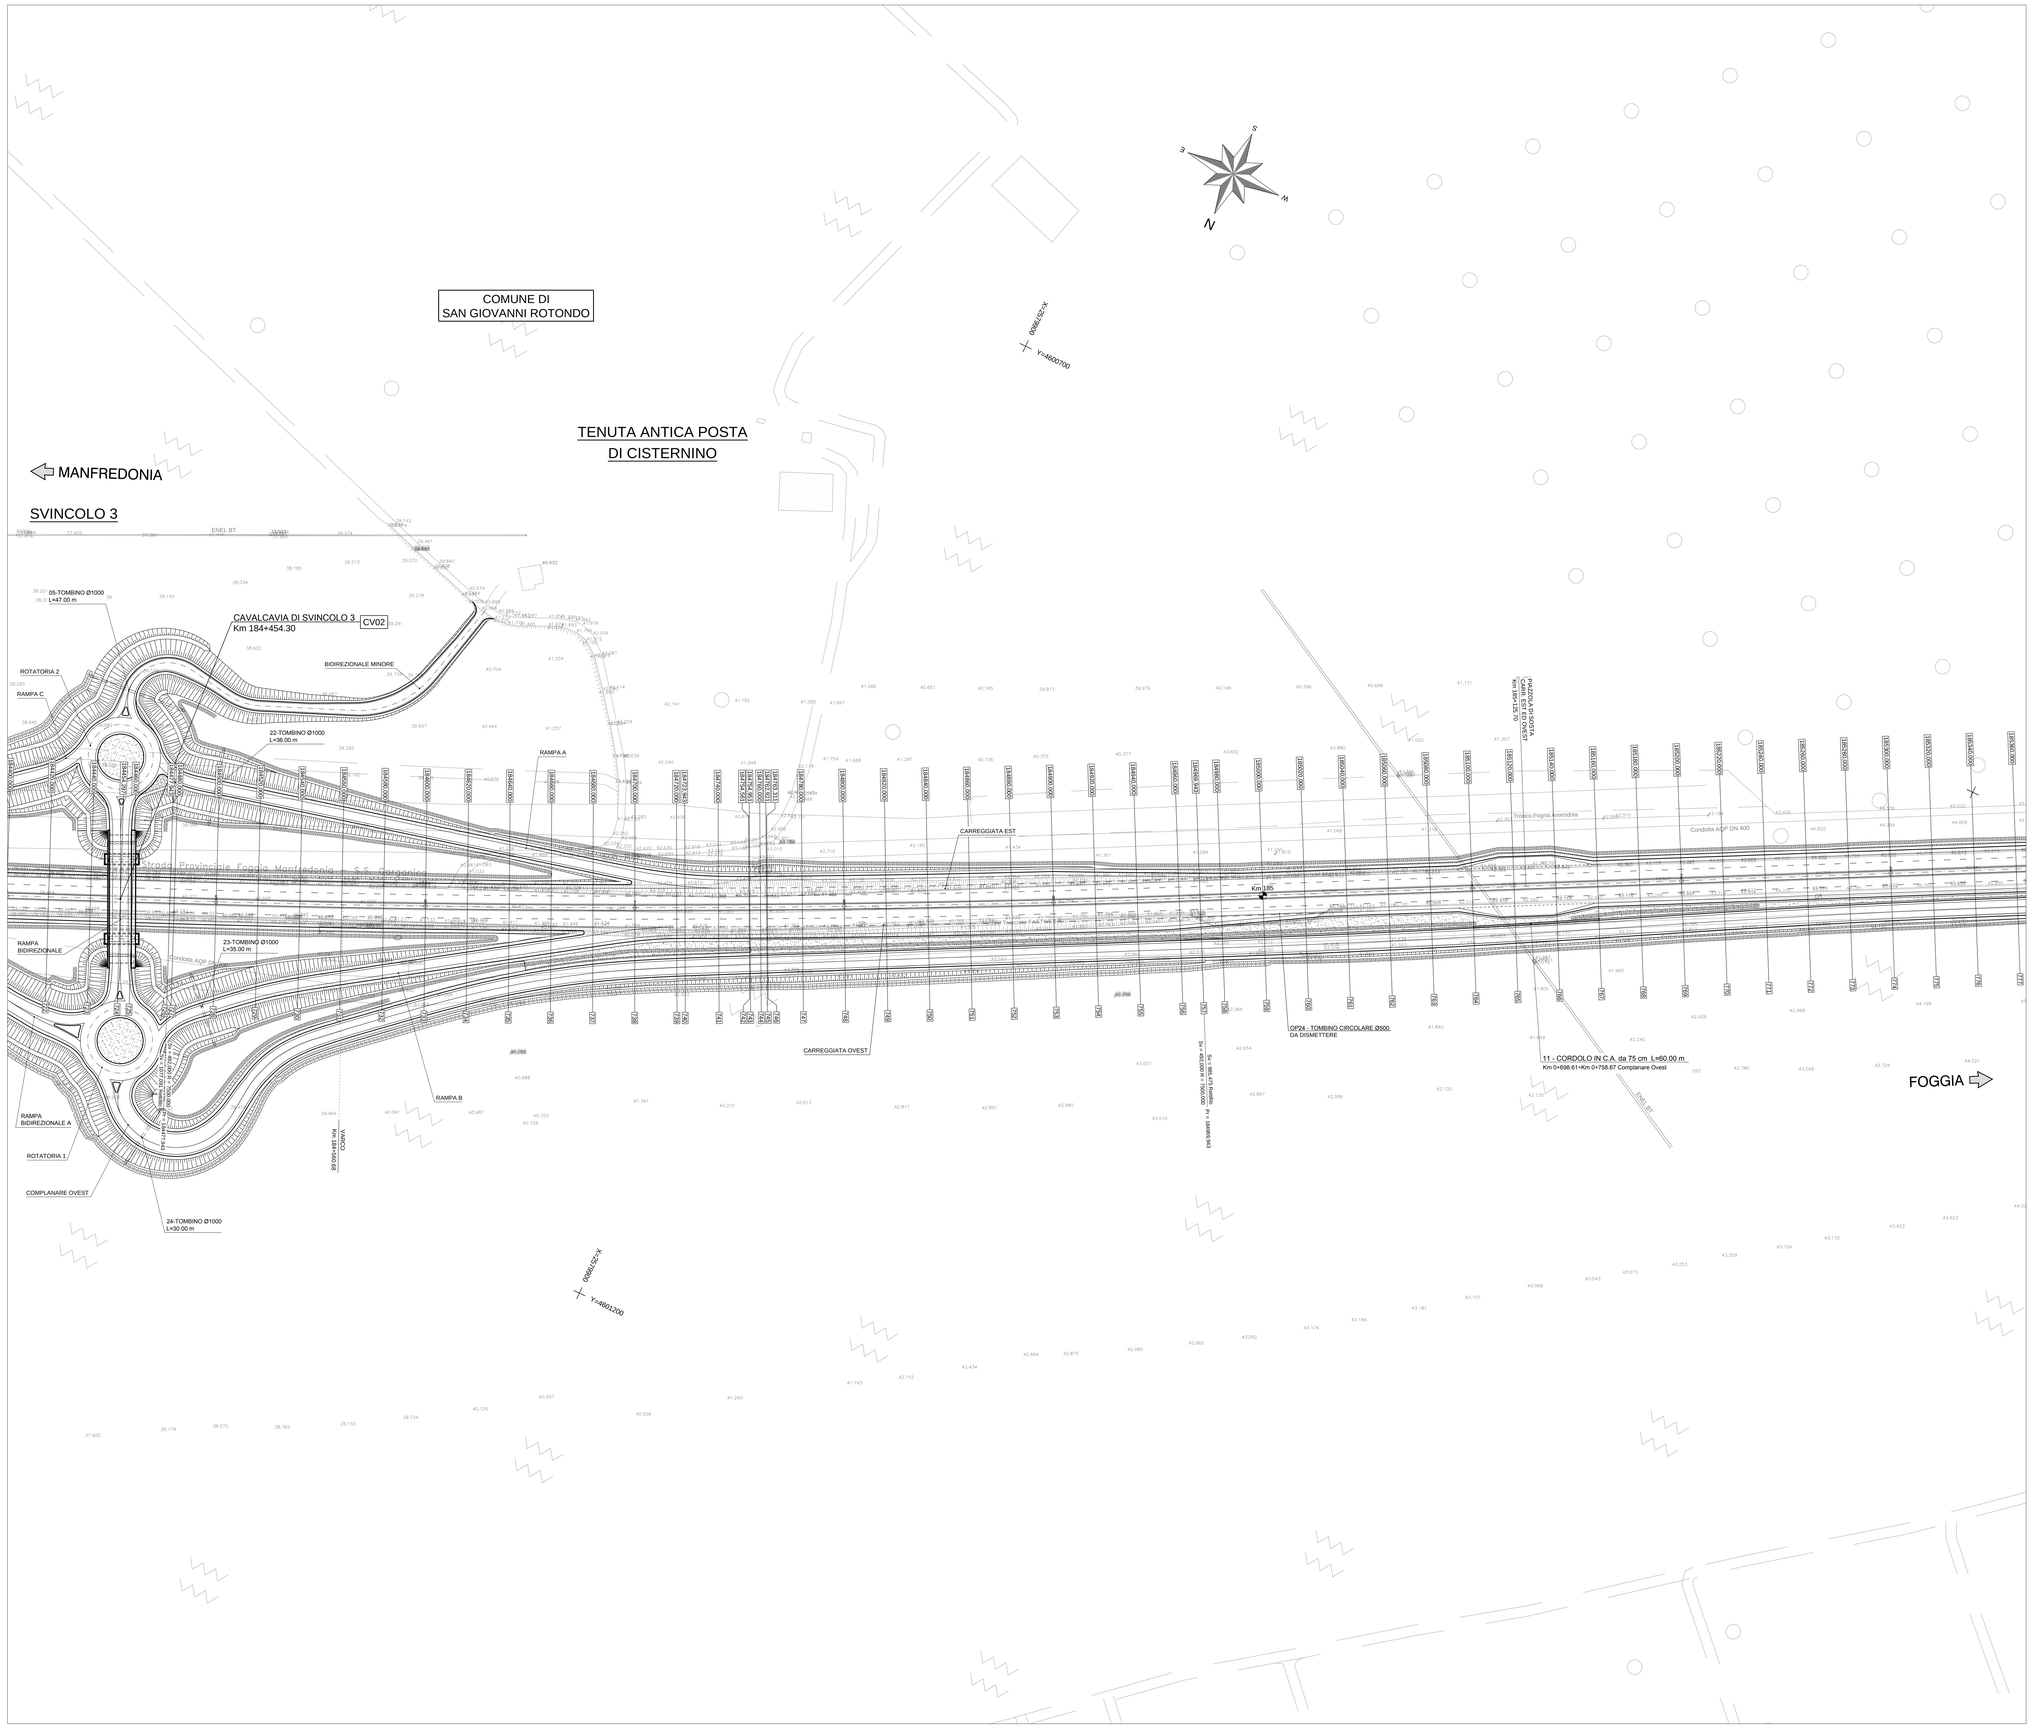

QUADRO DI UNIONE

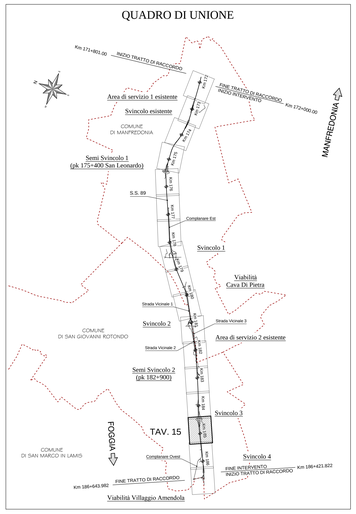

anas
GRUPPO FS ITALIANE

Struttura Territoriale Puglia

S.S. 89 "GARGANICA"

LAVORI DI REALIZZAZIONE DELLA VIABILITA' DI SAN GIOVANNI ROTONDO E REALIZZAZIONE DELL'ASTA DI COLLEGAMENTO DA SAN GIOVANNI ROTONDO AL CAPOLUOGO DAUNO

1° stralcio - Manfredonia (km 172+000) - Aeroporto militare di Amendola (km 186+000)

PROGETTO DEFINITIVO

COD. BA28

PROGETTAZIONE: ANAS - STRUTTURA TERRITORIALE PUGLIA

IL PROGETTISTA E COORDINATORE DELLA SICUREZZA IN FASE DI PROGETTAZIONE
Ing. Alberto SANCHIRICO

IL GEOLOGO
Dott. Pasquale SCORCIA

L'ARCHEOLOGA Dott.ssa Grazia SAVINO
Elenco MiBACT n. 3856 – archeologo di 1ª fascia ai sensi del D.M. 244/2019

IL RESPONSABILE DEL PROCEDIMENTO
Ing. Rocco LAPENTA

PROGETTO STRADALE

Asse principale

Planimetria di progetto - Tav.15

CODICE PROGETTO (PROGETTO / LIV. PROG. / ANNO)	NOME FILE	REVISIONE	SCALA:
STBA0028 D 21	T00_PS00_TRA_PP15_A CODICE ELAB. T00PS00TRAPP15	A	1:1000

REV.	DESCRIZIONE	DATA	REDATTO	VERIFICATO	APPROVATO
A	EMISSIONE PER CDS	Apr. 2021	Ing. V. Vitucci	Arch. R. Sansonetti	Ing. A. Sanchirico