




← FOGGIA MANFREDONIA →

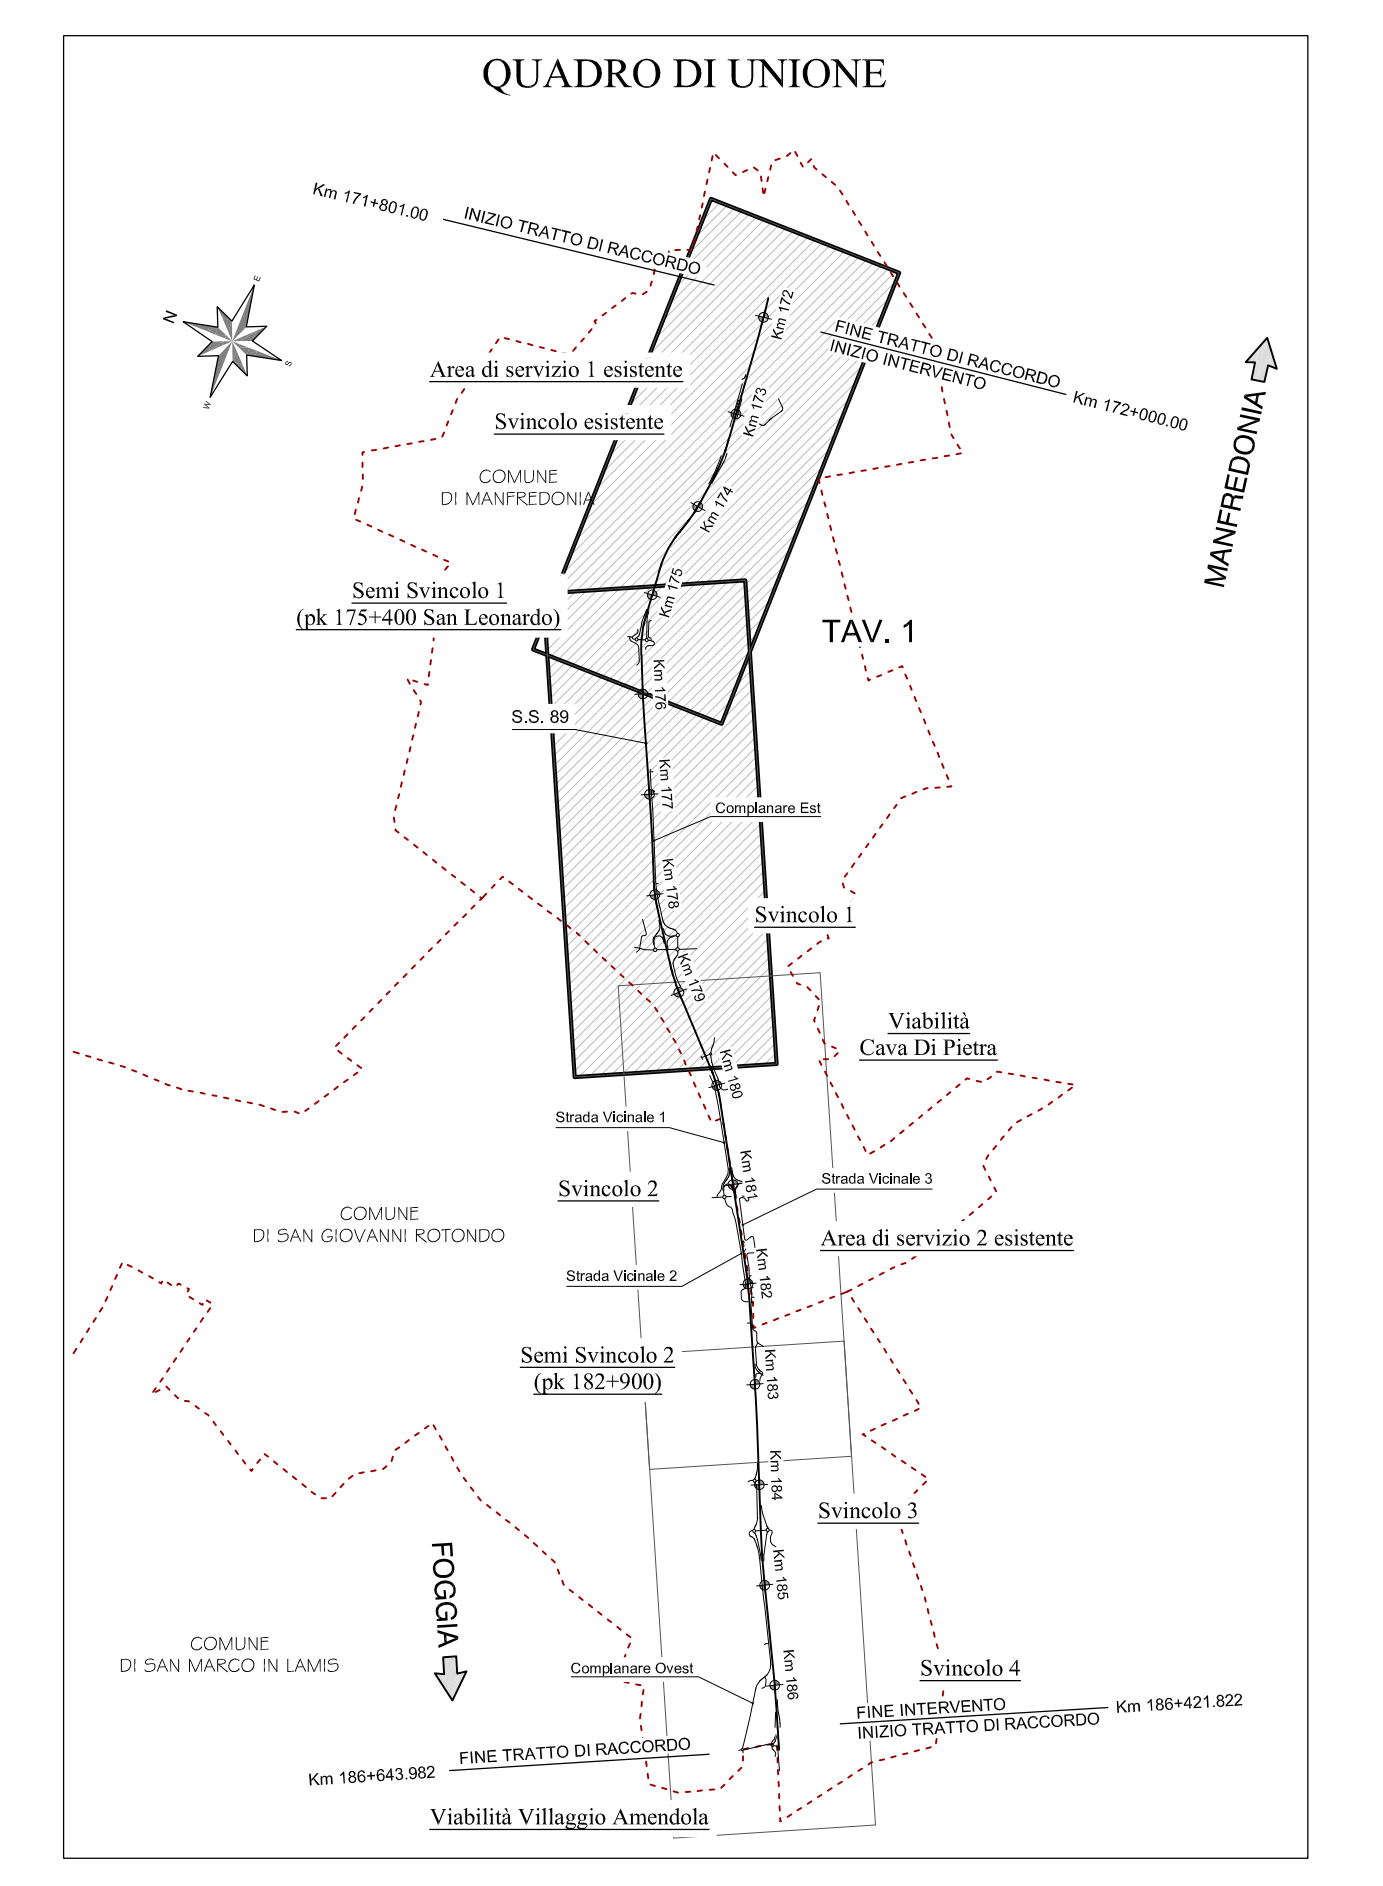

**anas** Gruppo FS Italiane **Struttura Territoriale Puglia**

**S.S. 89 "GARGANICA"**  
**LAVORI DI REALIZZAZIONE DELLA VIABILITÀ DI SAN GIOVANNI ROTONDO E REALIZZAZIONE DELL'ASTA DI COLLEGAMENTO DA SAN GIOVANNI ROTONDO AL CAPUOLUOGO DAUNO**  
 1° stralcio - Manfredonia (km 172+000) - Aeroporto militare di Amendola (km 186+000)

**PROGETTO DEFINITIVO** COD. BA28

**PROGETTAZIONE: ANAS - STRUTTURA TERRITORIALE PUGLIA**

IL PROGETTISTA E COORDINATORE DELLA SICUREZZA IN FASE DI PROGETTAZIONE  
 Ing. Alberto SACCHICCO

IL GEOLOGO  
 Dott. Pasquale SCORCIA

IL RESPONSABILE DEL PROCEDIMENTO  
 Ing. Marco LARENTA

**PROGETTO STRADALE Generale**  
**Planimetria generale - Tav.1**

CODICE PROGETTO	NOME FILE	REVISIONE	SCALA
PROGETTO: STEA0028	100_PS00_TRA_PL01_A	A	1:5000
ELABORAZIONE: 21	100_PS00_TRA_PL01		

REV.	DESCRIZIONE	DATA	REDATTO	VERIFICATO	APPROVATO
A	EMISSIONE PER COD	Apr. 2021	Ing. V. Marini	Arch. R. Scavone	Ing. G. Sestini