




**PLANIMETRIA D'IMPALCATO**  
Scala 1:200

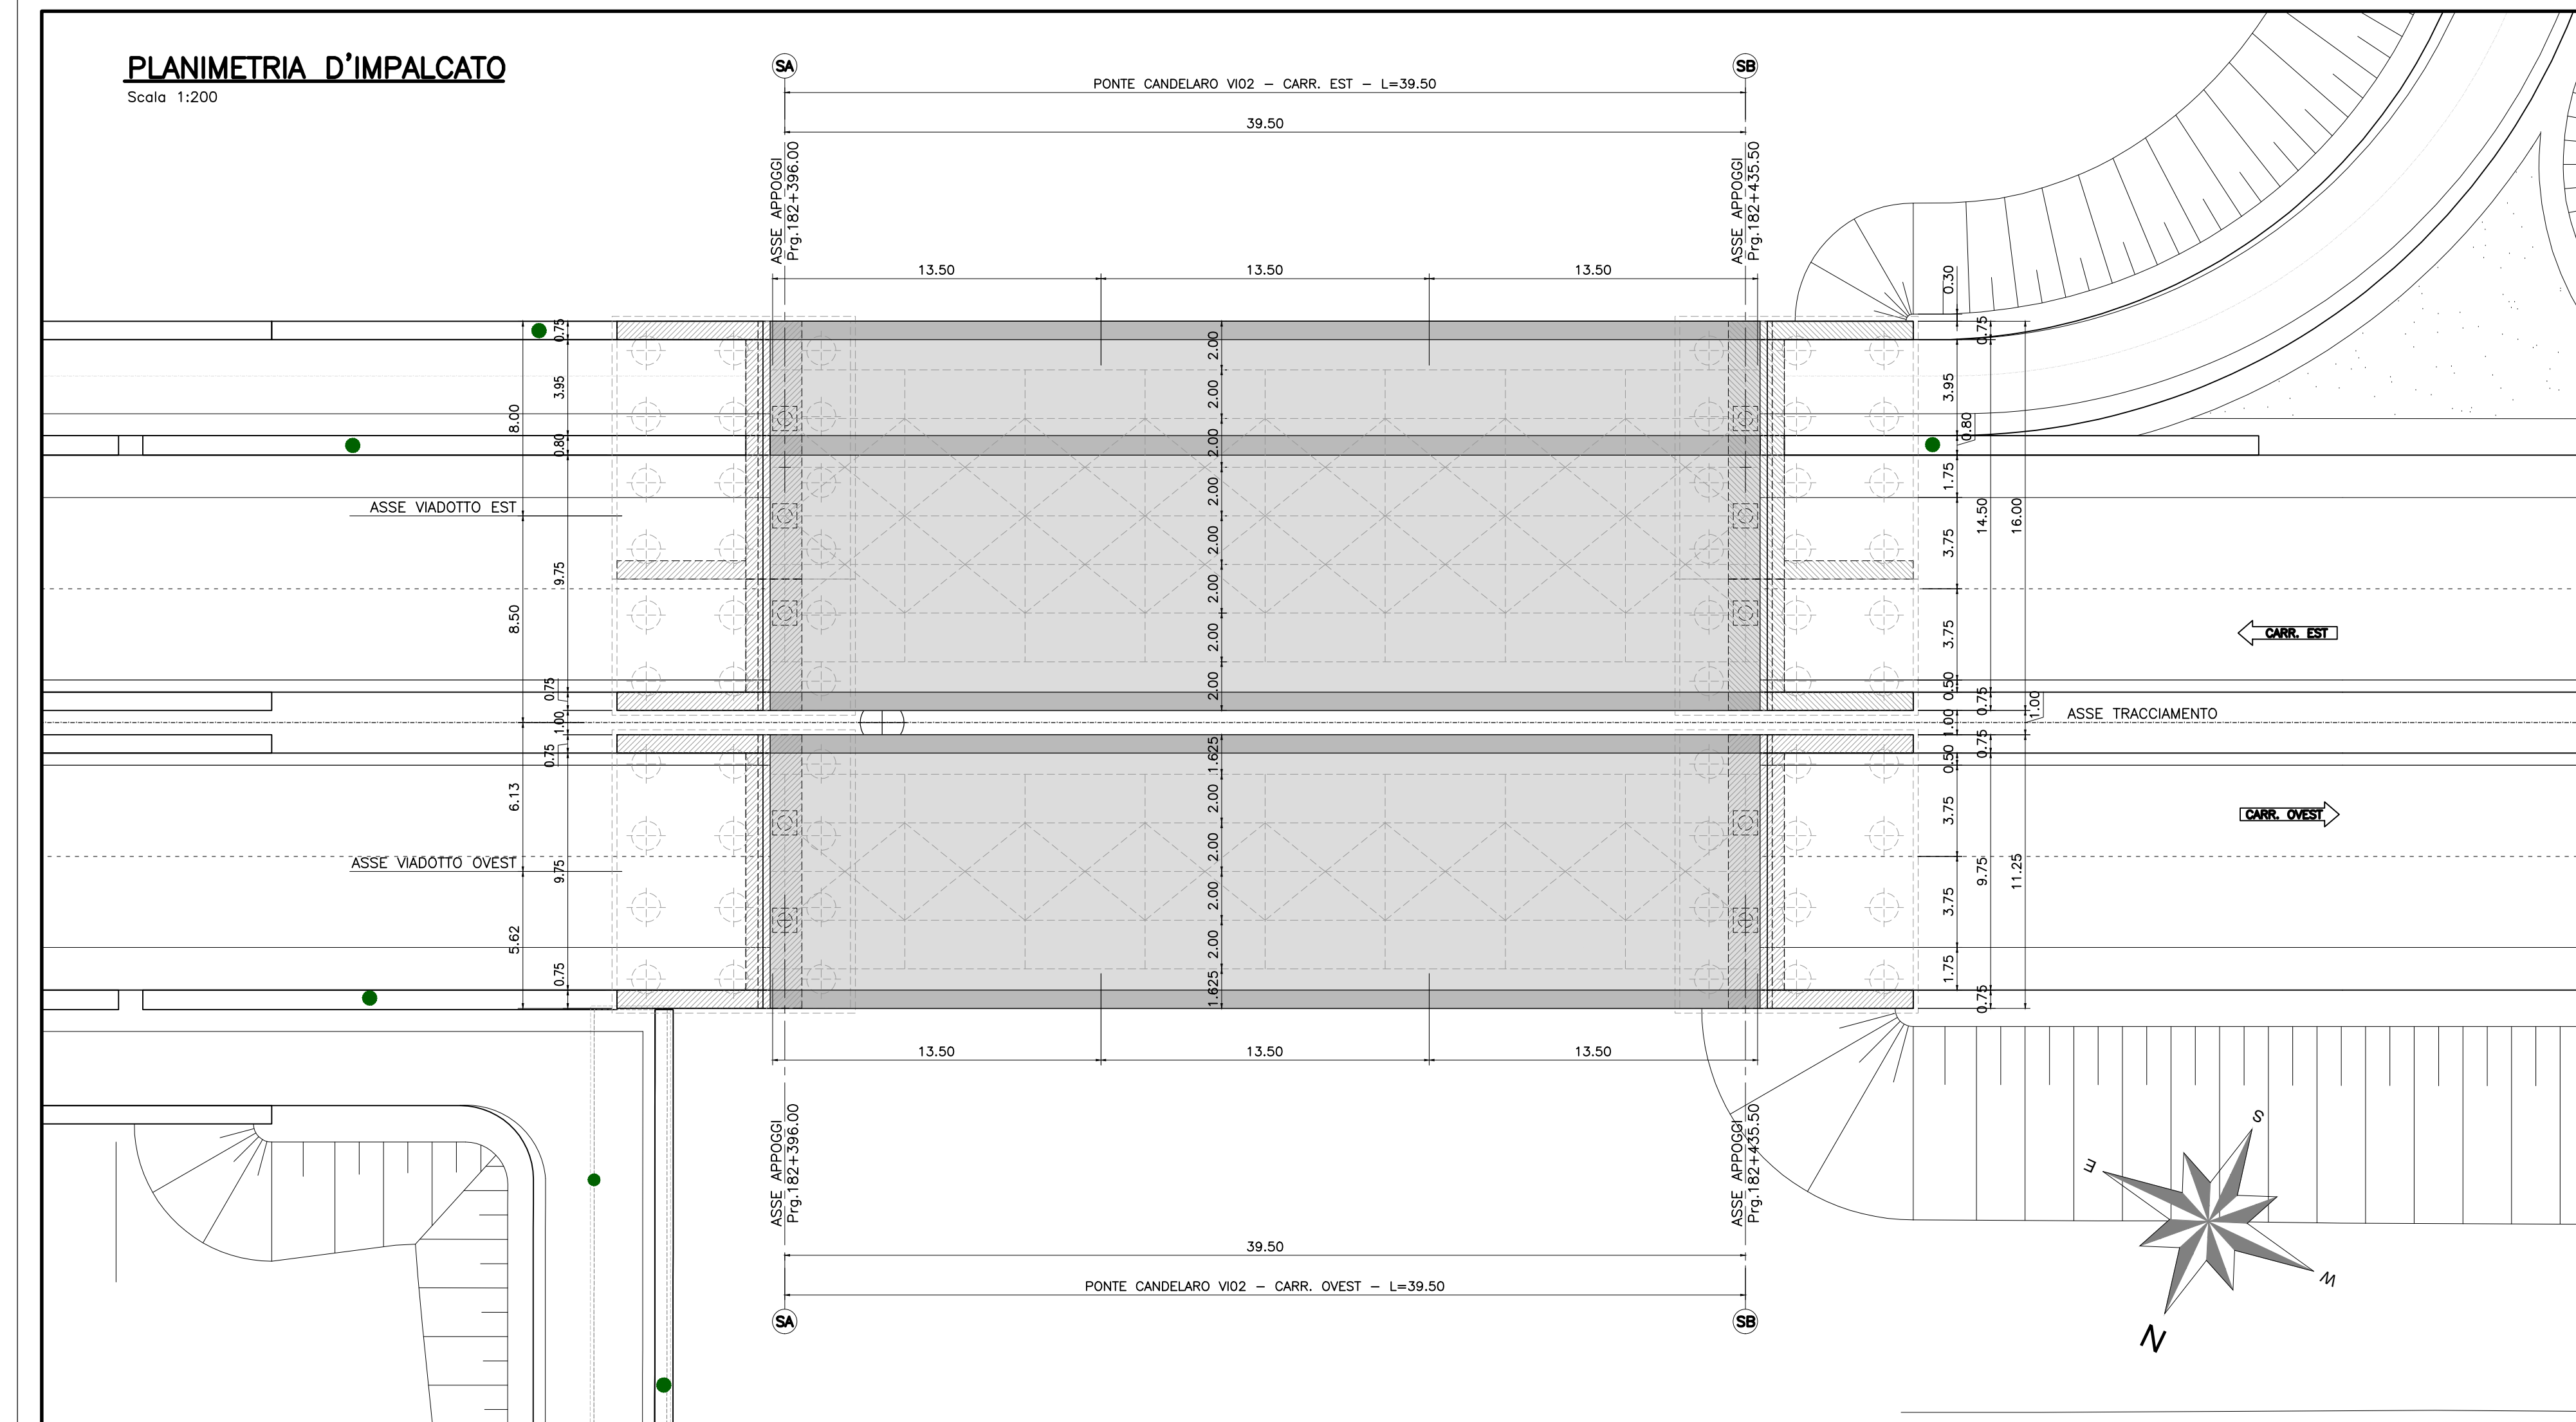


**PROSPETTO LONGITUDINALE**  
Scala 1:200

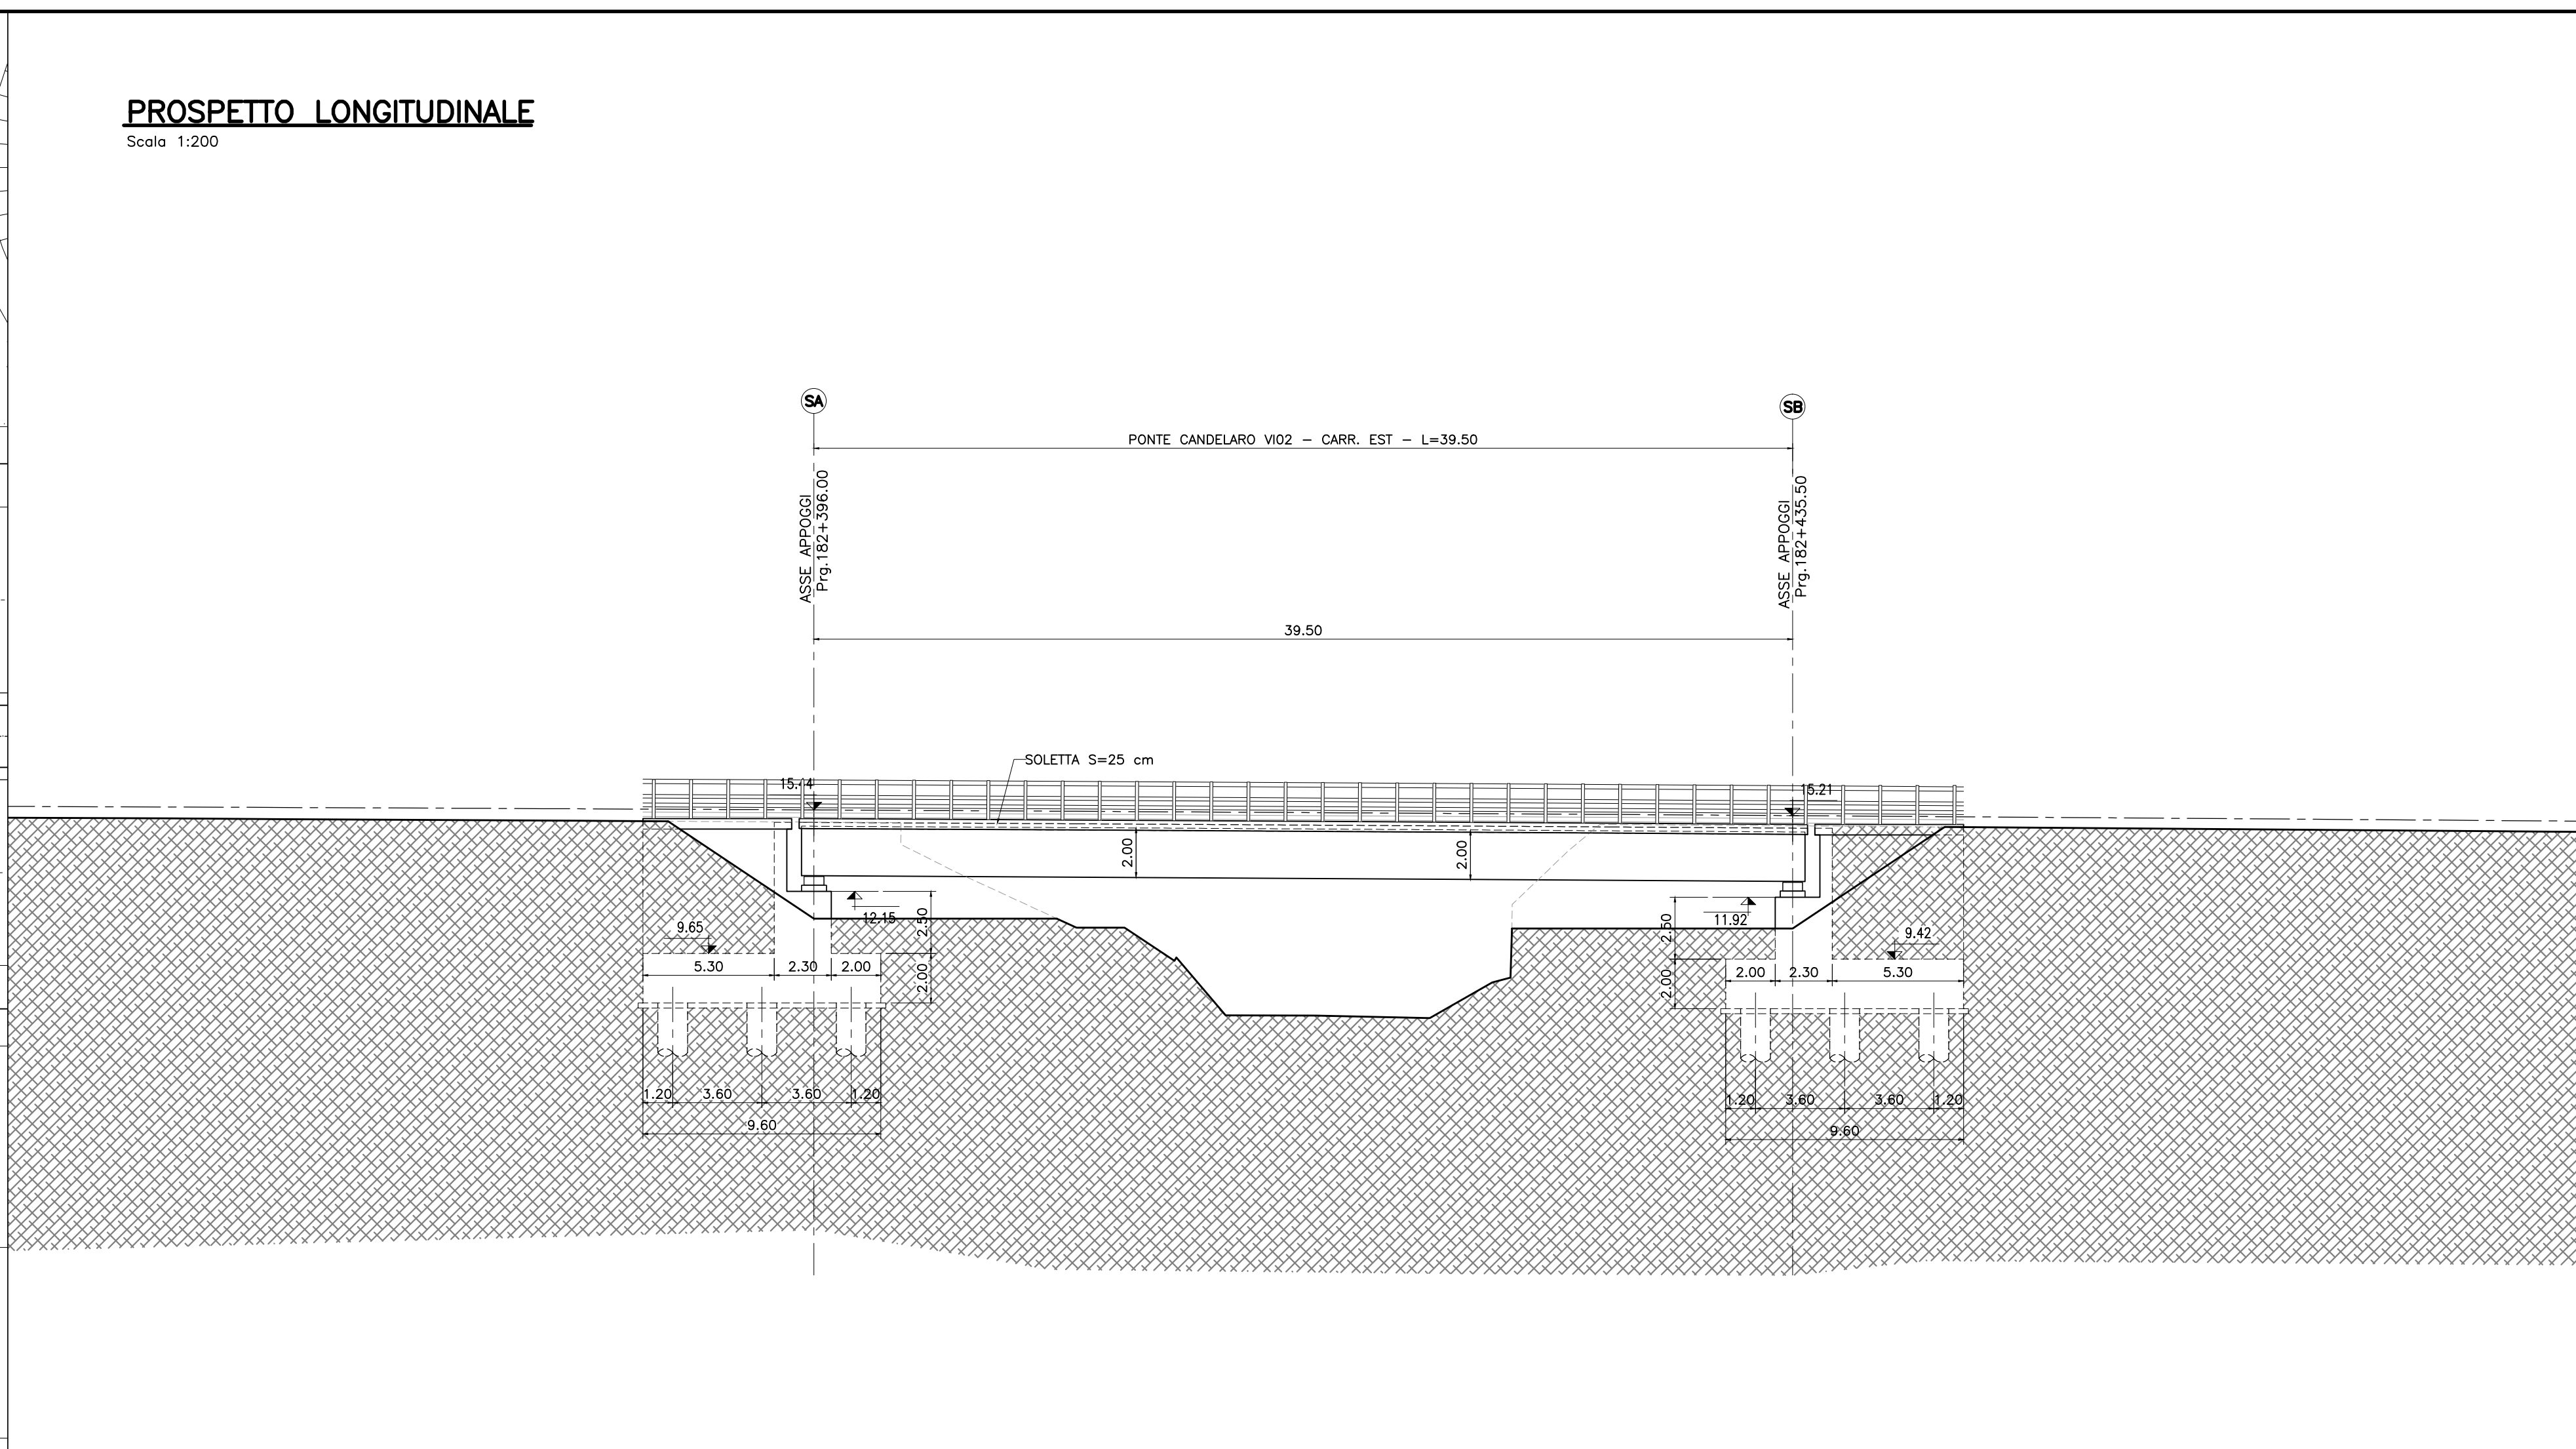

**SEZIONE INTERO IMPALCATO IN ASSE SPALLA**  
Scala 1:200

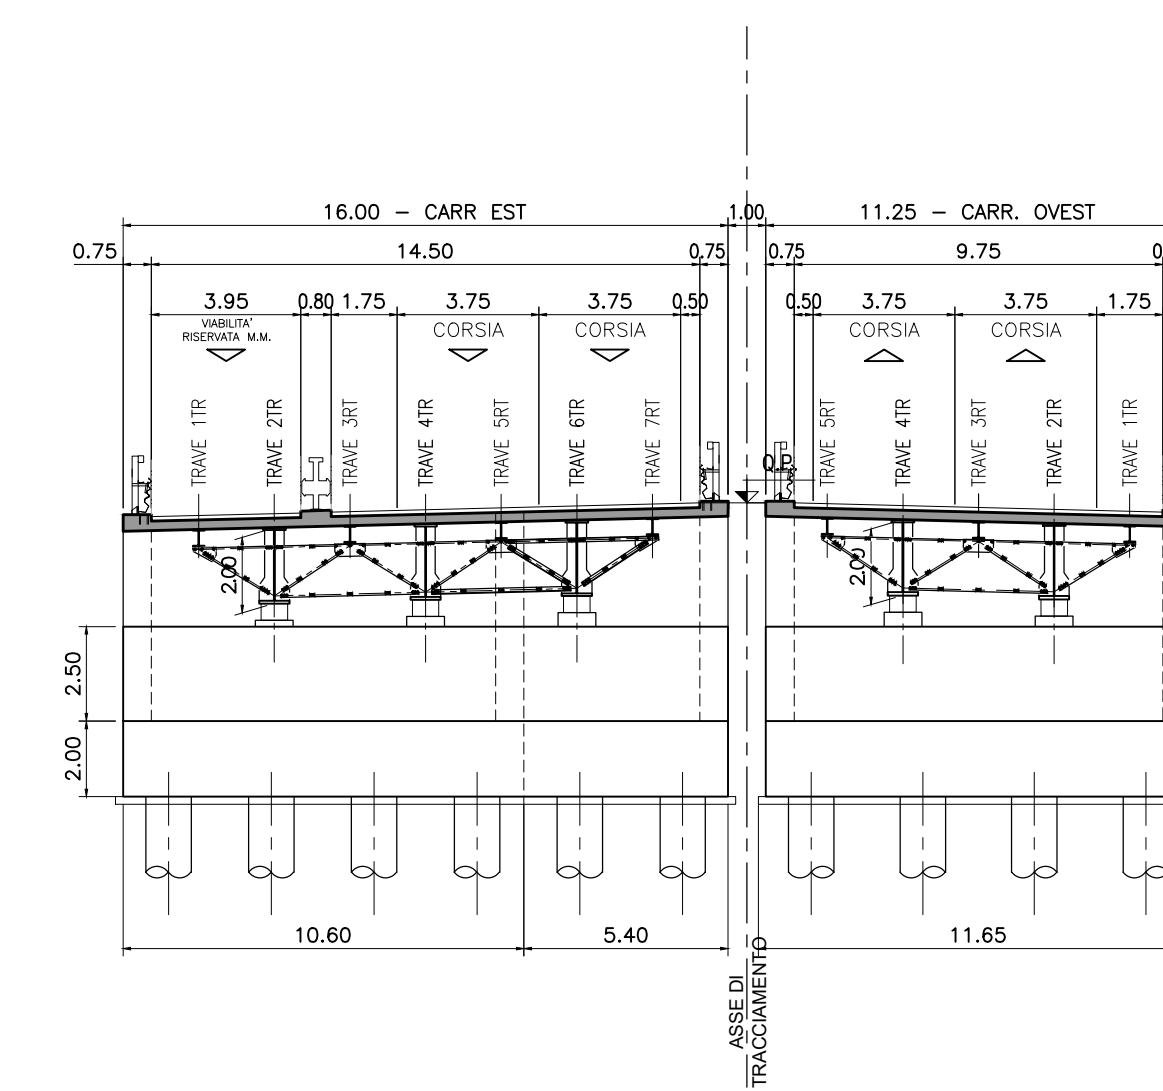


**SEZIONE INTERO IMPALCATO CORRENTE**  
Scala 1:200

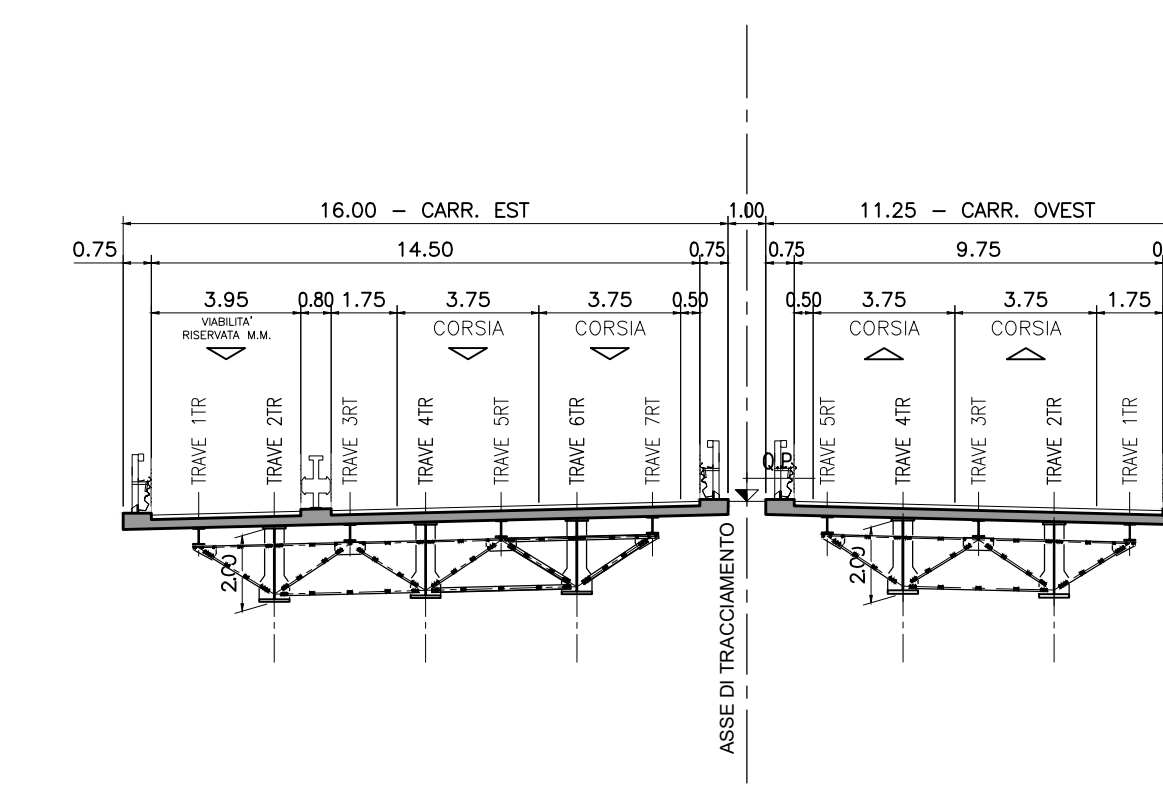


**SEZIONI TRASVERSALI TIPO E FASI REALIZZATIVE**  
Scala 1:100

**OPERA DI PRIMA FASE:** REALIZZAZIONE SEMI IMPALCATO EST

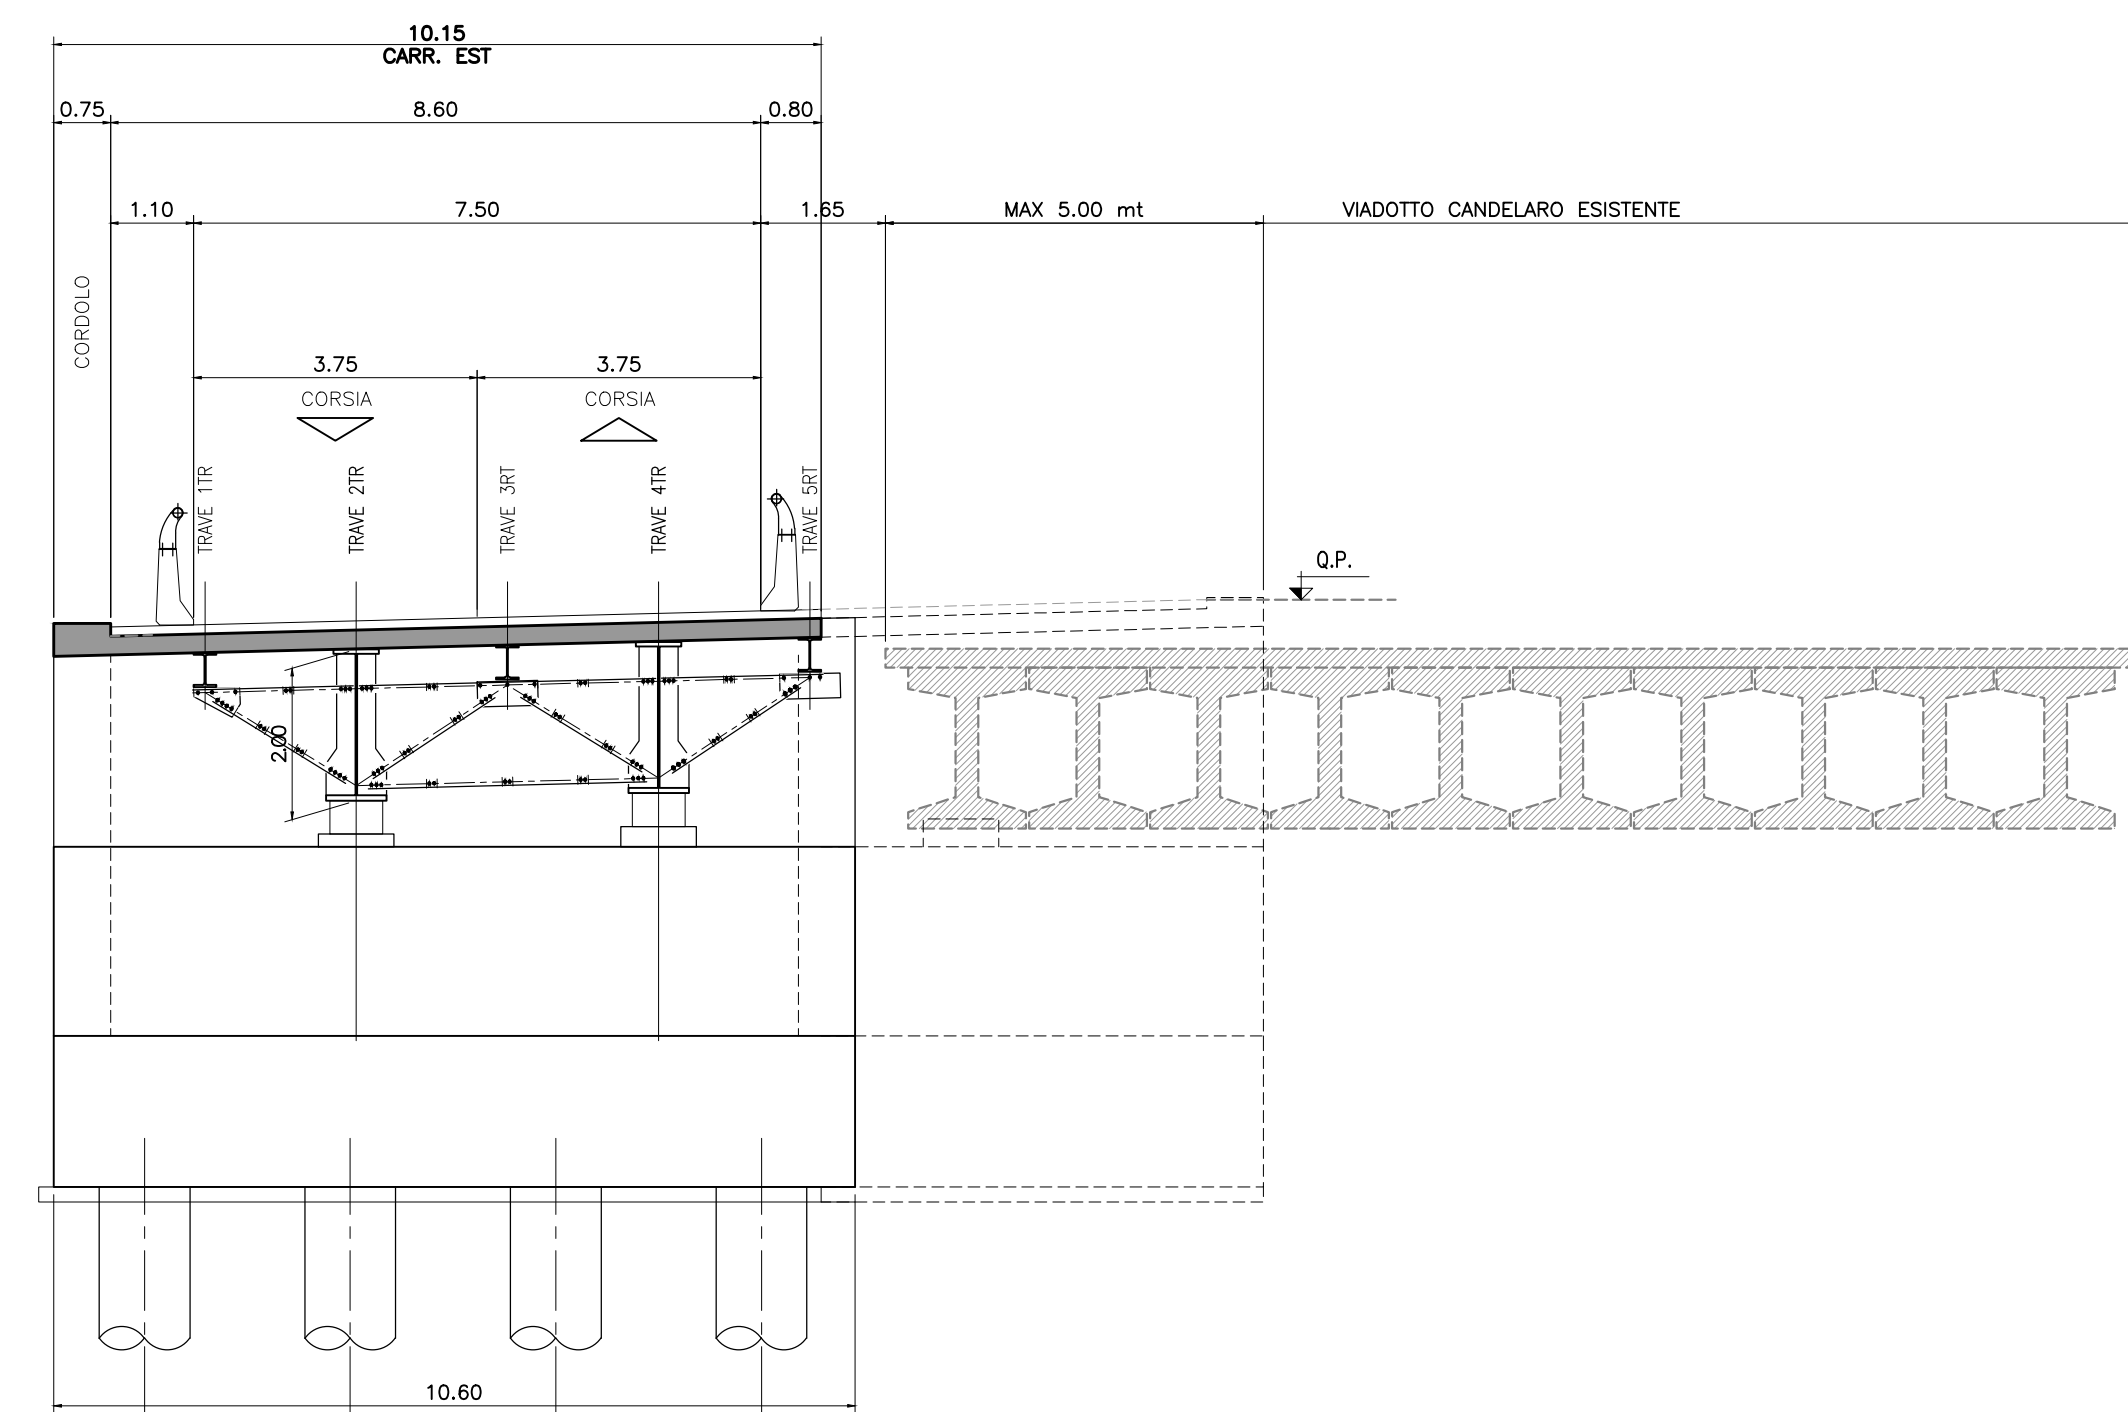


MANTENENDO IL TRAFFICO SULL'OPERA ESISTENTE SI REALIZZA IL SEMI-IMPALCATO CARREGGIATA EST.

**OPERA DI SECONDA FASE:** REALIZZAZIONE IMPALCATO OVEST

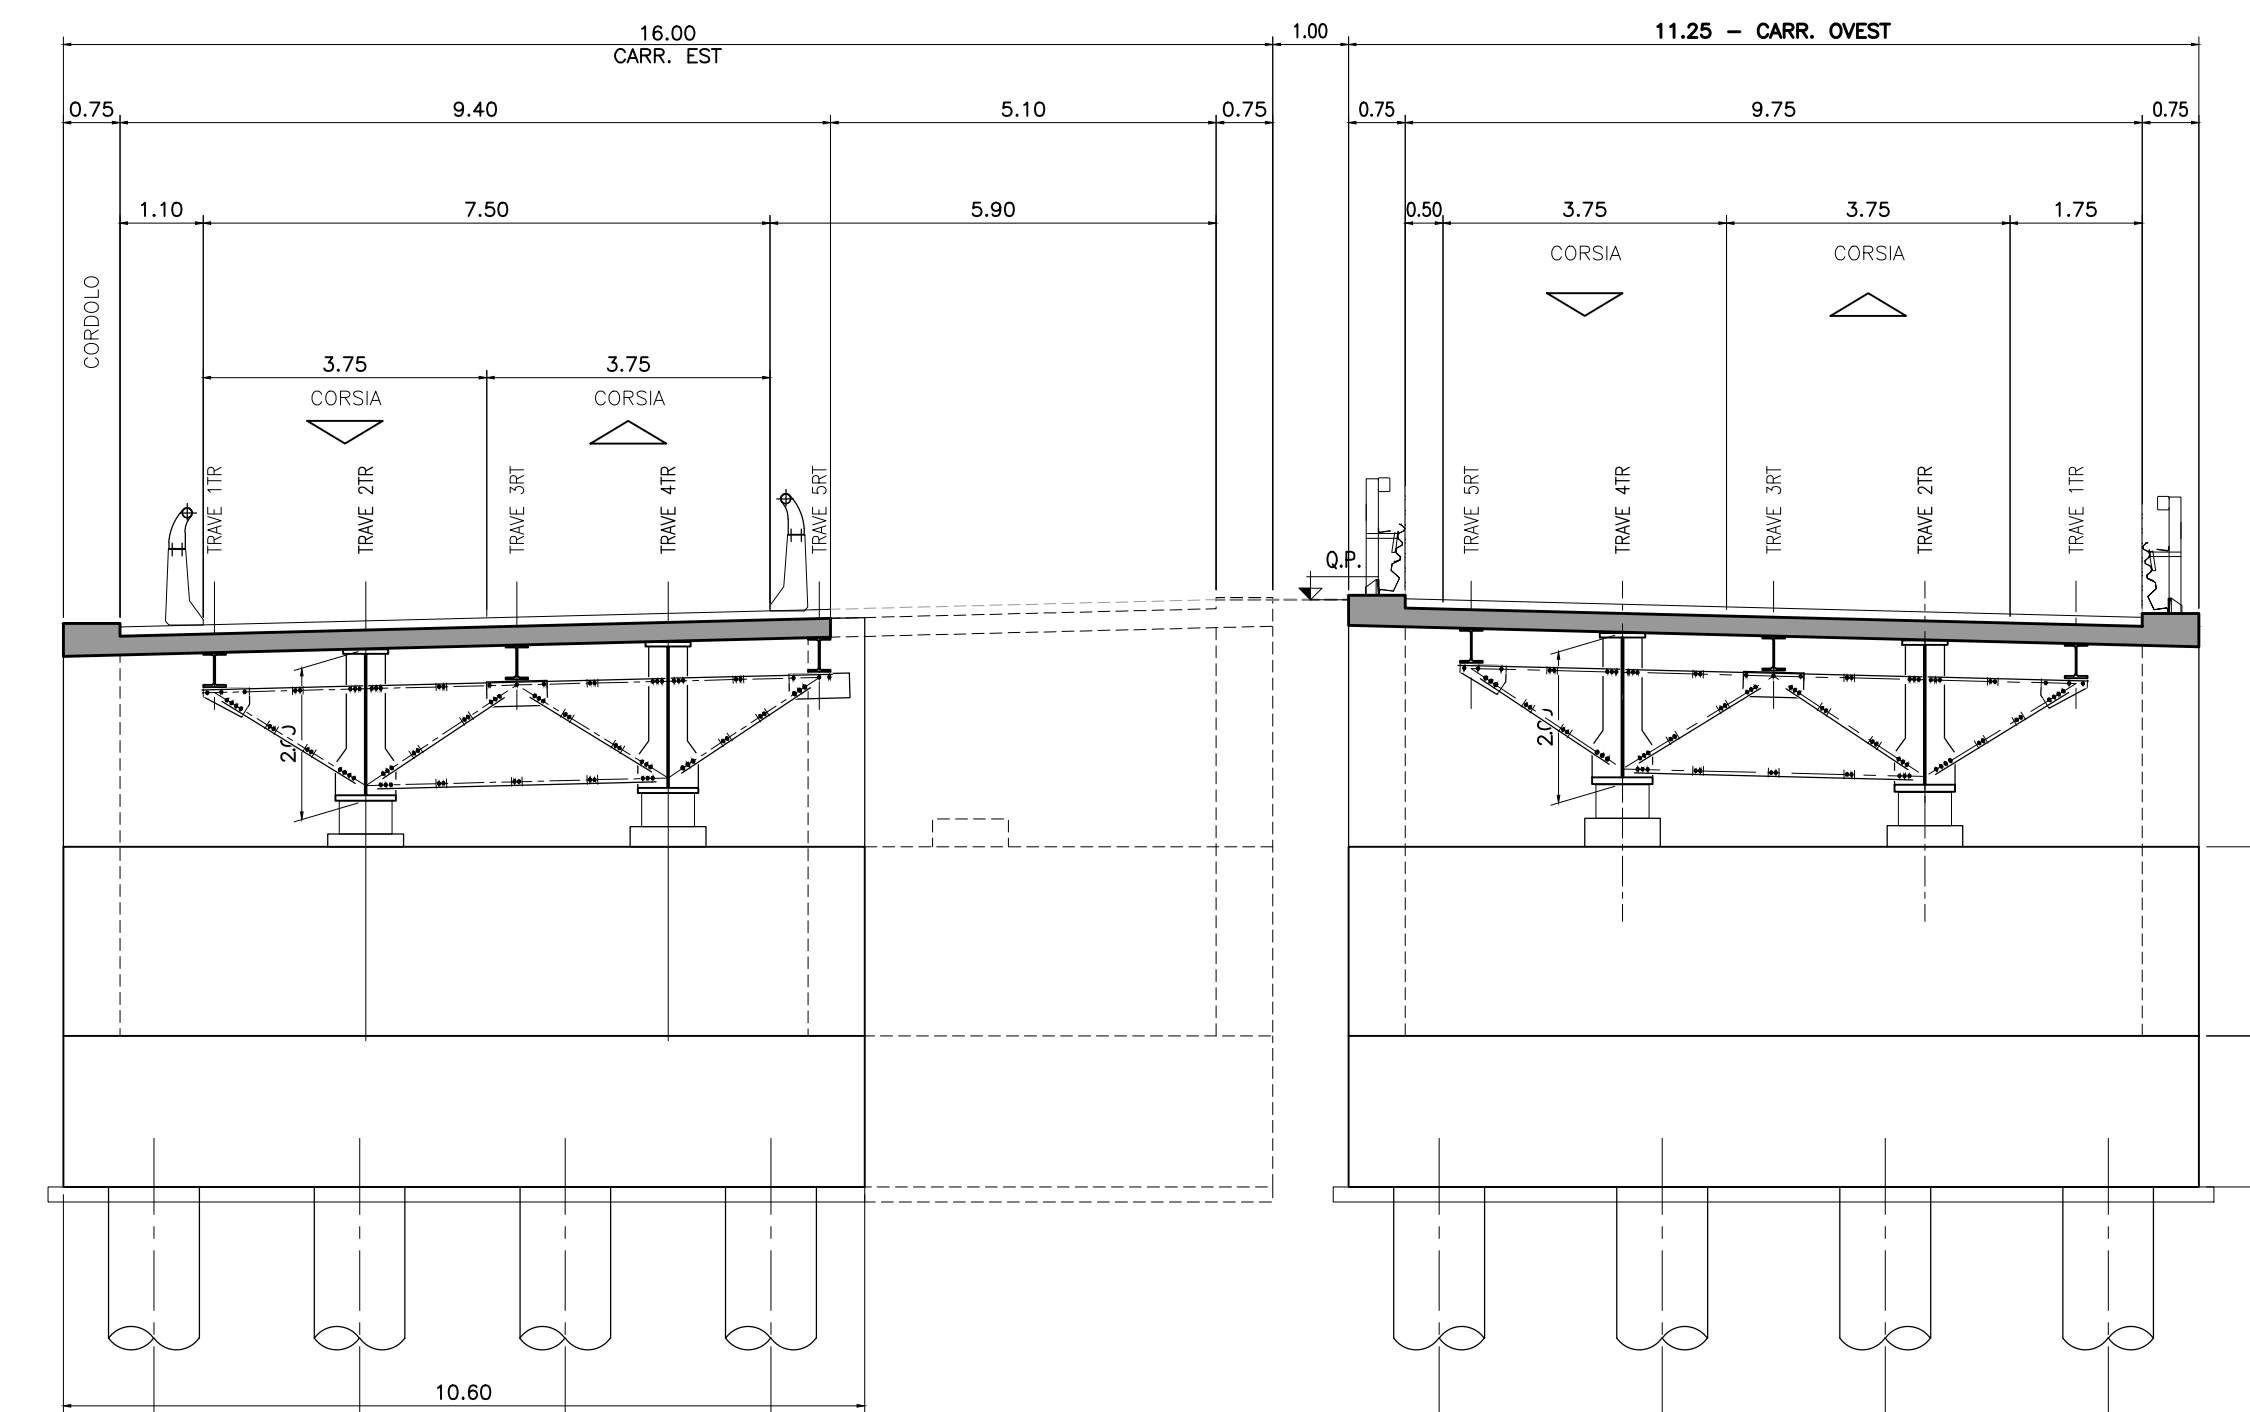

DANALIZZAZIONE DEL TRAFFICO CON DOPPIO SENSO DI MARCIA SULLA PORZIONE DI IMPALCATO EST REALIZZATO IN PRIMA FASE. REALIZZAZIONE DELL'INTERO IMPALCATO ESISTENTE. REALIZZAZIONE DELL'INTERO IMPALCATO IN CARREGGIATA OVEST. REVISIONE DEL TRAFFICO CON DOPPIO SENSO DI MARCIA NELL'IMPALCATO OVEST REALIZZATO IN SECONDA FASE.

**OPERA COMPLETA:** COMPLETAMENTO IMPALCATO EST

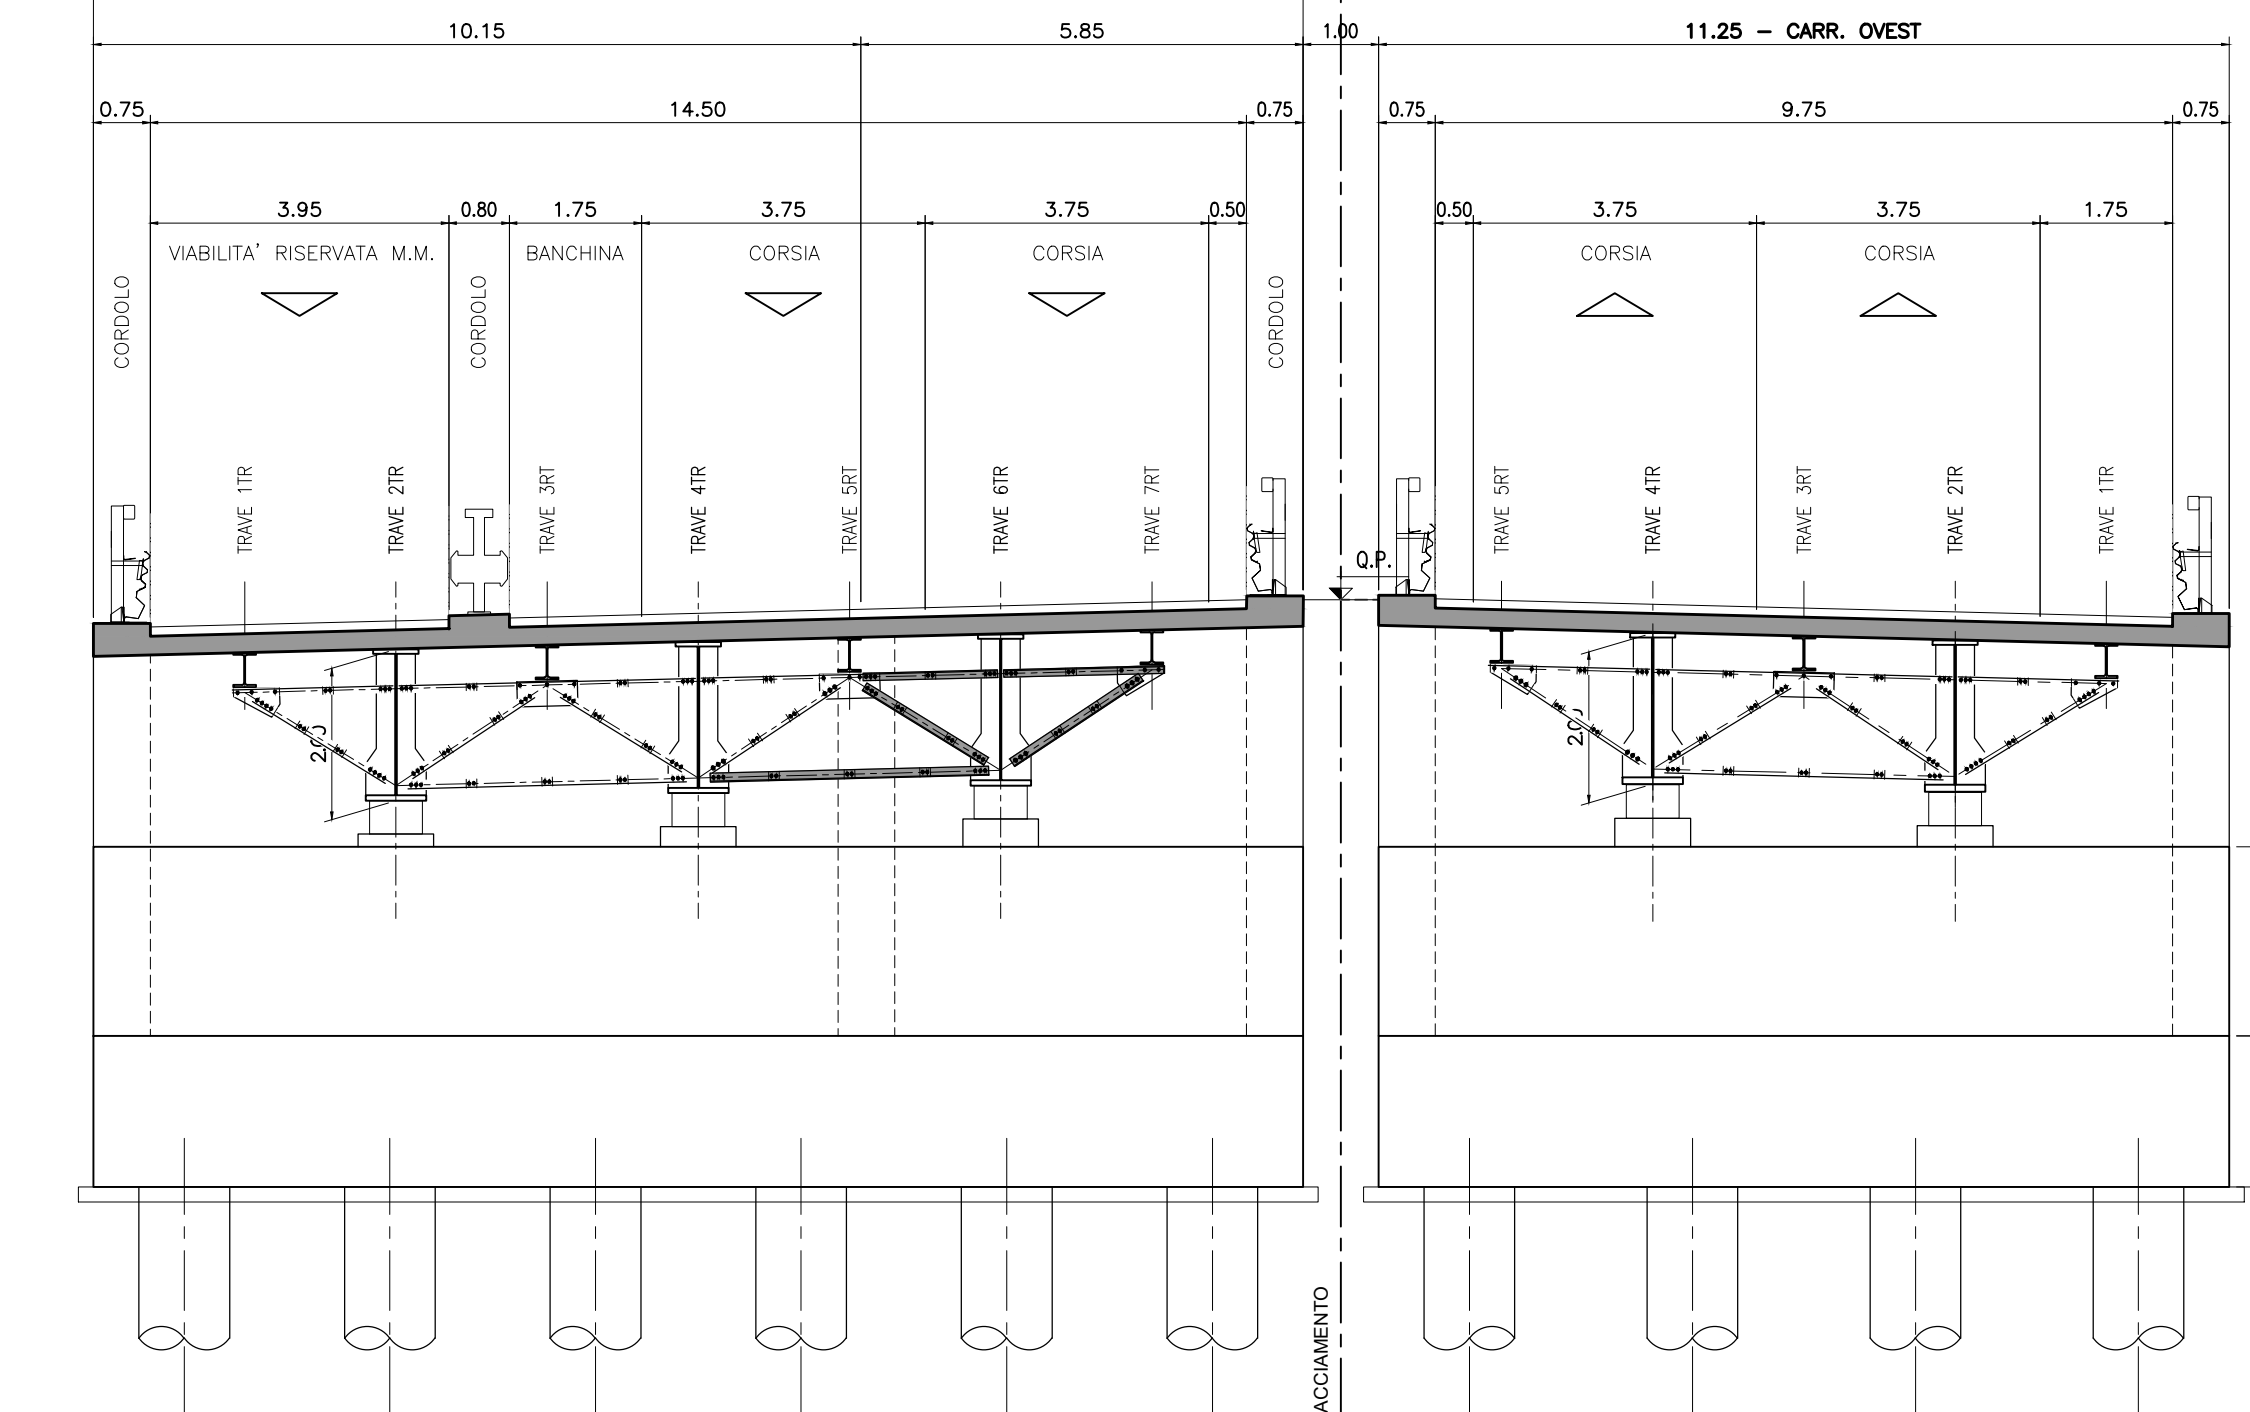

COMPLETAMENTO DELL'IMPALCATO IN CARREGGIATA EST. AEFETURAZIONE COMPLETA DELL'OPERA.



**S.S. 89 "GARGANICA"**  
LAVORI DI REALIZZAZIONE DELLA VIABILITA' DI SAN GIOVANNI ROTONDO E REALIZZAZIONE DELL'ASTA DI COLLEGAMENTO DA SAN GIOVANNI ROTONDO AL CAPOLUOGO DAUNO

1° stralcio - Manfredonia (km 172+000) - Aeroporto militare di Amendola (km 186+000)

**PROGETTO DEFINITIVO** COD. BA28


PROGETTAZIONE: ANAS - STRUTTURALE PUGLIA

IL PROGETTISTA E COORDINATORE DELLA SICUREZZA IN FASE DI PROGETTAZIONE  
Ing. Alberto SANDRICO

IL GEOLOGO  
Dott. Pasquale SCORCIA

L'ARCHITETTO: Dott.ssa Grazia SAVINO  
Elenco IMBACT n. 3956 - architetto di 1°scelta ai sensi del D.M. 244/2019

IL RESPONSABILE DEL PROCEDIMENTO  
Ing. Riccardo LAFRATA

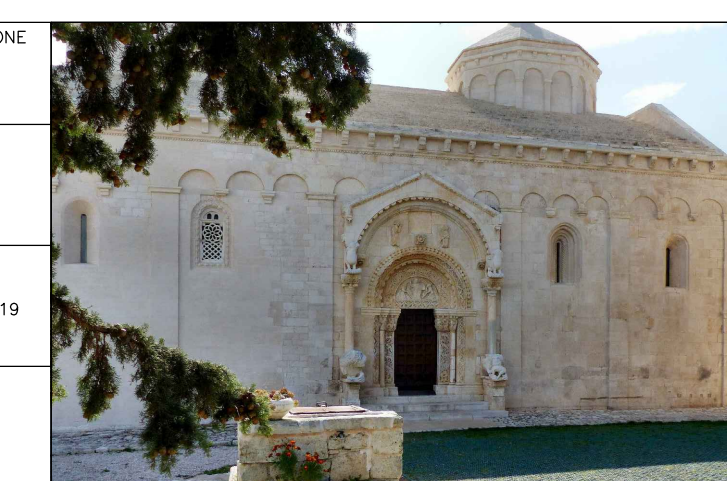

**OPERE D'ARTE MAGGIORI: Ponte Candelaro - VI02**  
Pianta impalcato, prospetto longitudinale e sezioni tipologiche

CODICE PROGETTO	NOME FILE	REVISIONE	SCALA:
PROGETTO	LIV. PROC. ANNO		
STBA0028	T00_VI02_STR_DIO1_A	A	1:200
ELAB.	CODICE ELAB.		
	T00VI02STRDIO1		

A	EMISSIONE CDS	Apr. 2021	Ing. K. Villaci	Arch. F. Savarino	Ing. A. Sandrigo
REV.	DESCRIZIONE	DATA	REDATTO	VERIFICATO	APPROVATO

FORMATO A1+4