

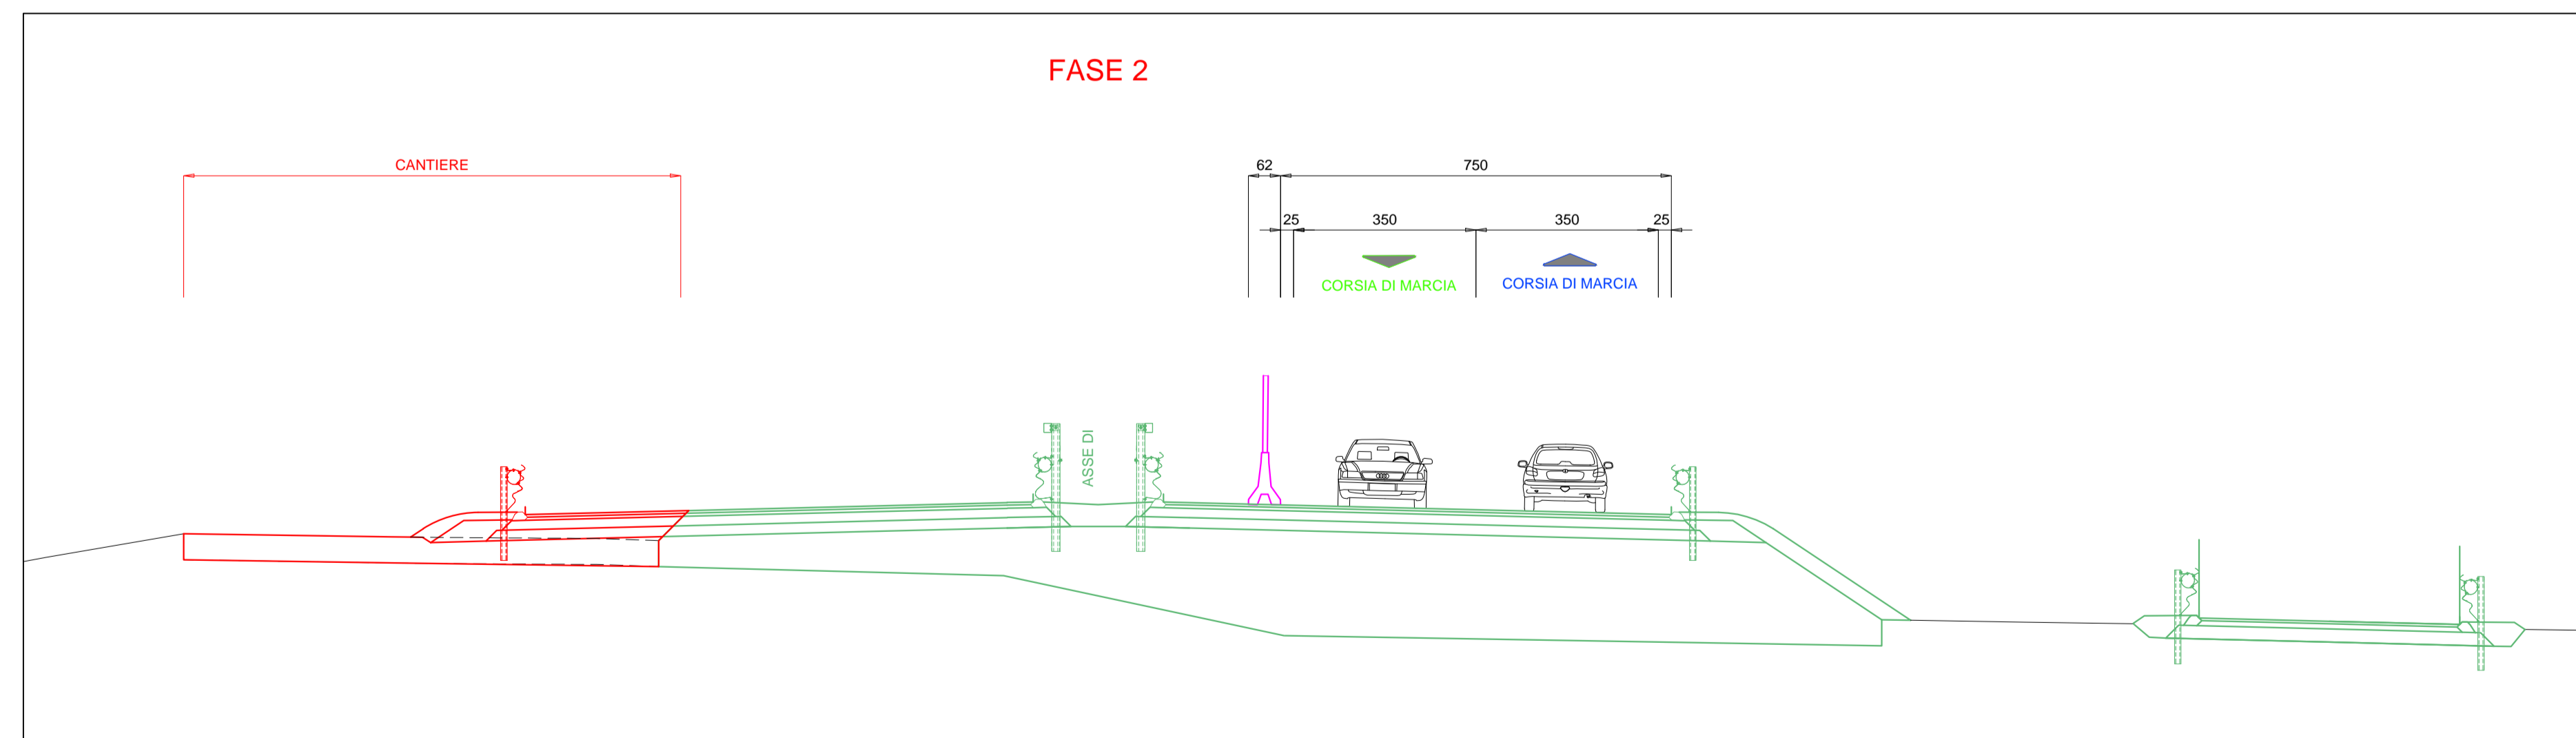
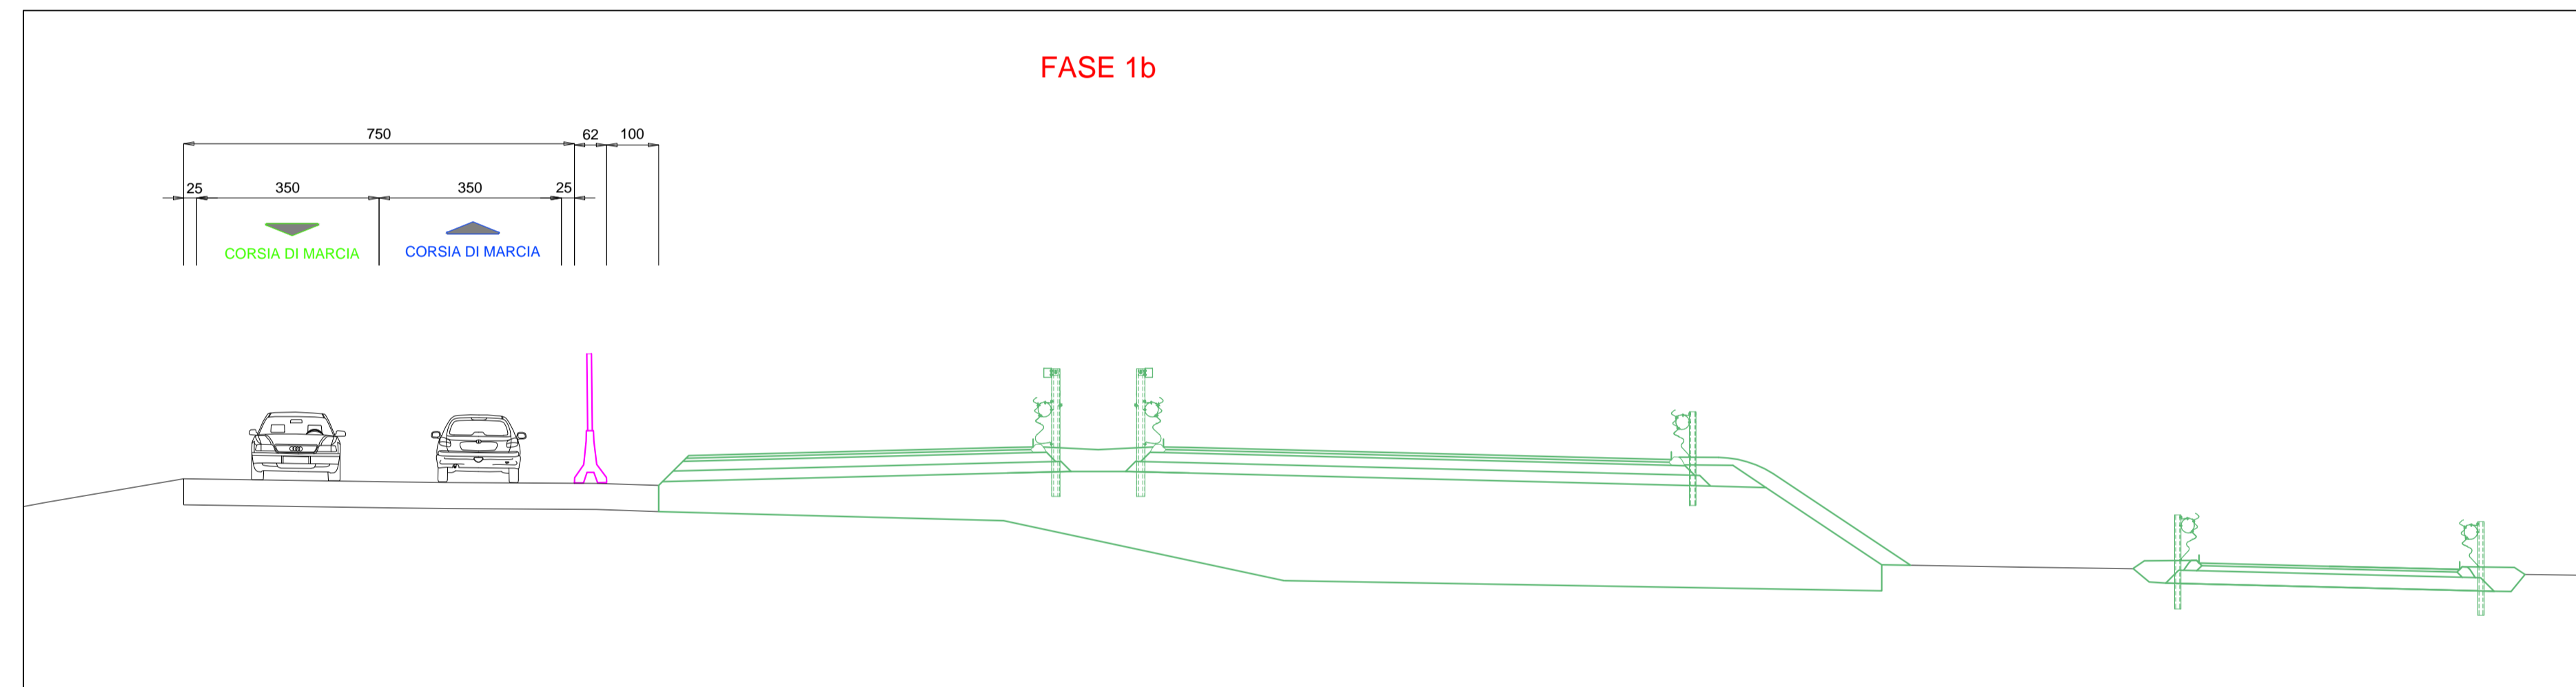
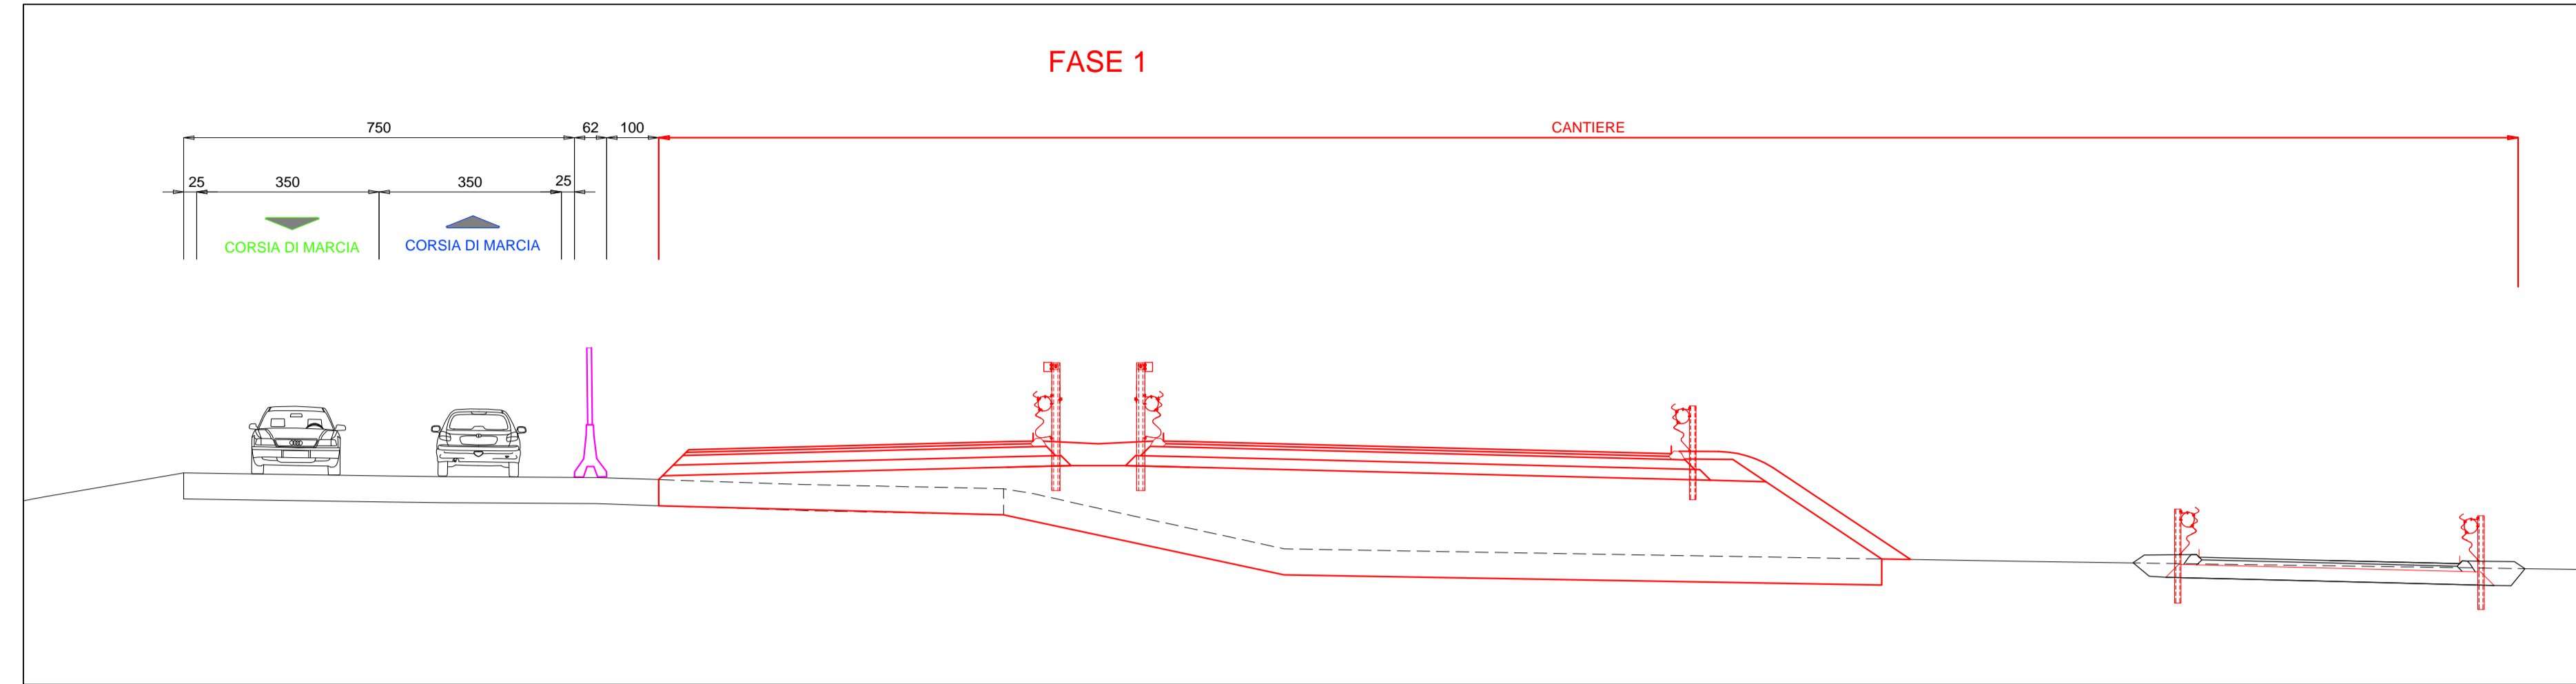
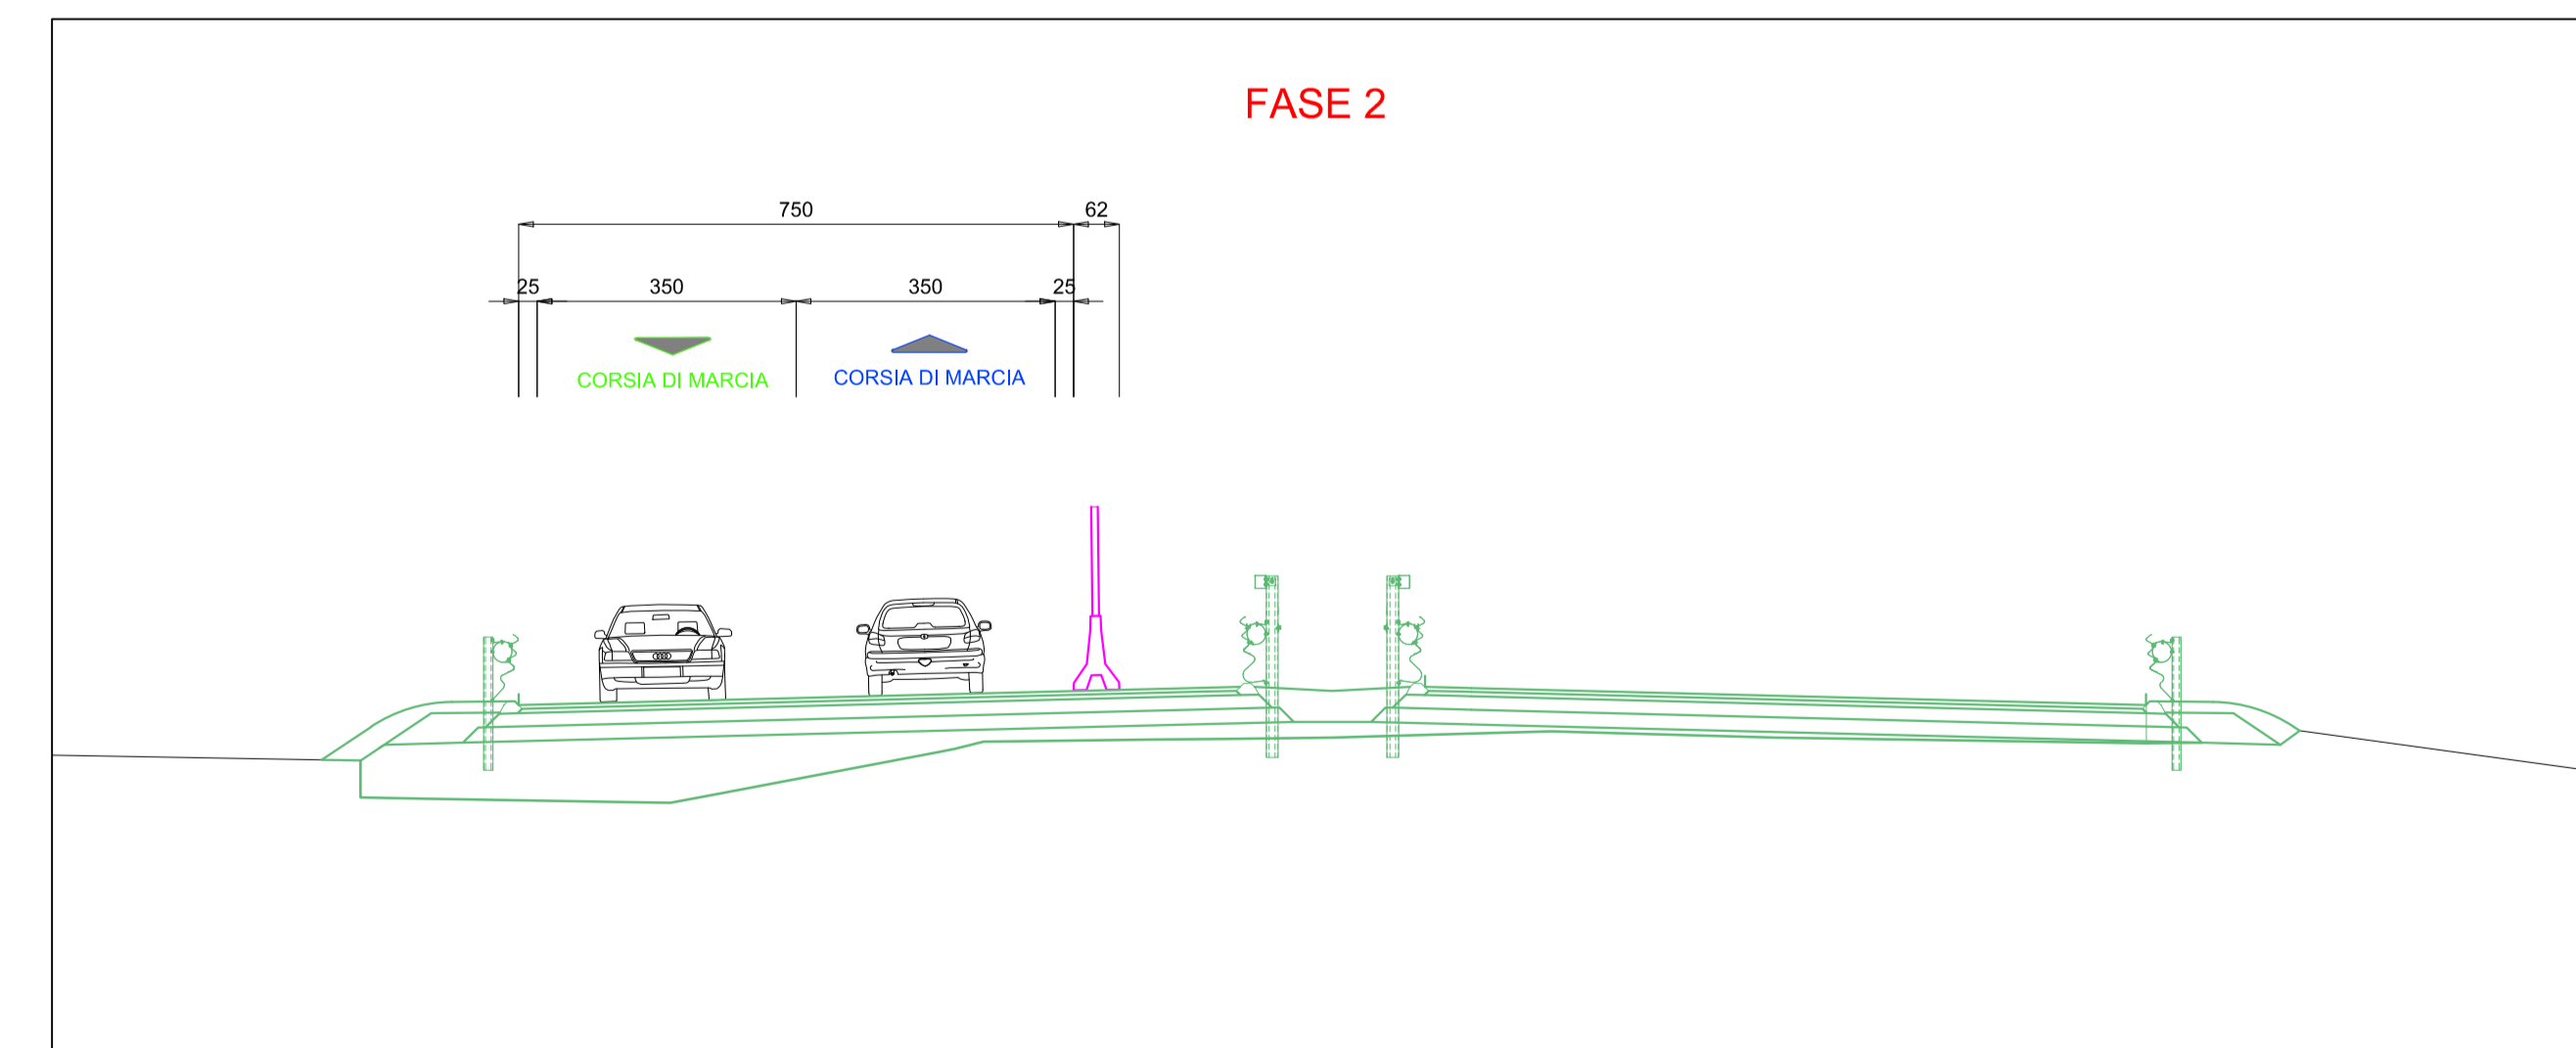


SEZIONE ALLA PRG. 180+320,00

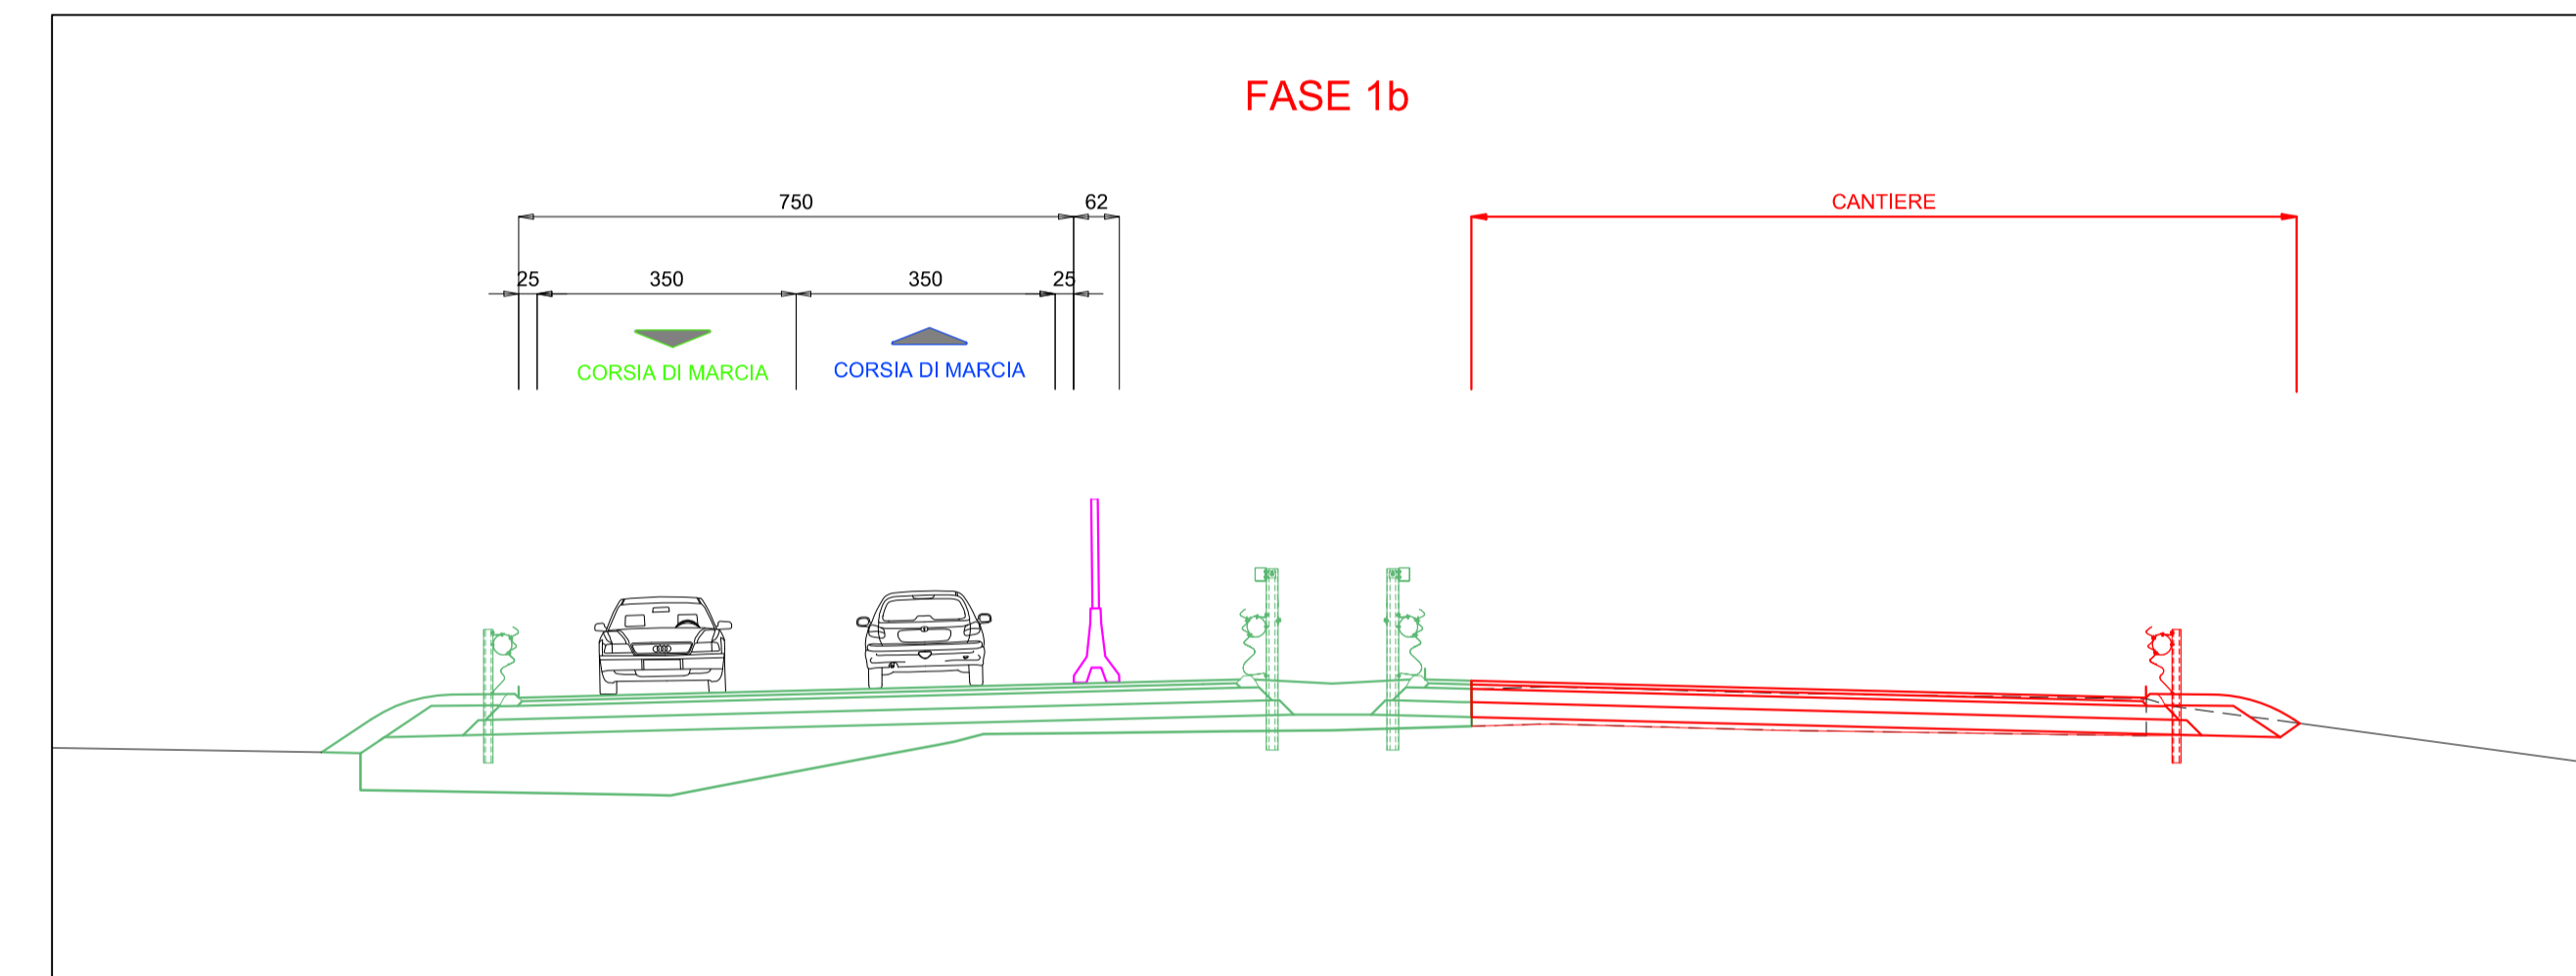

SEZIONE ALLA PRG. 183+200,00

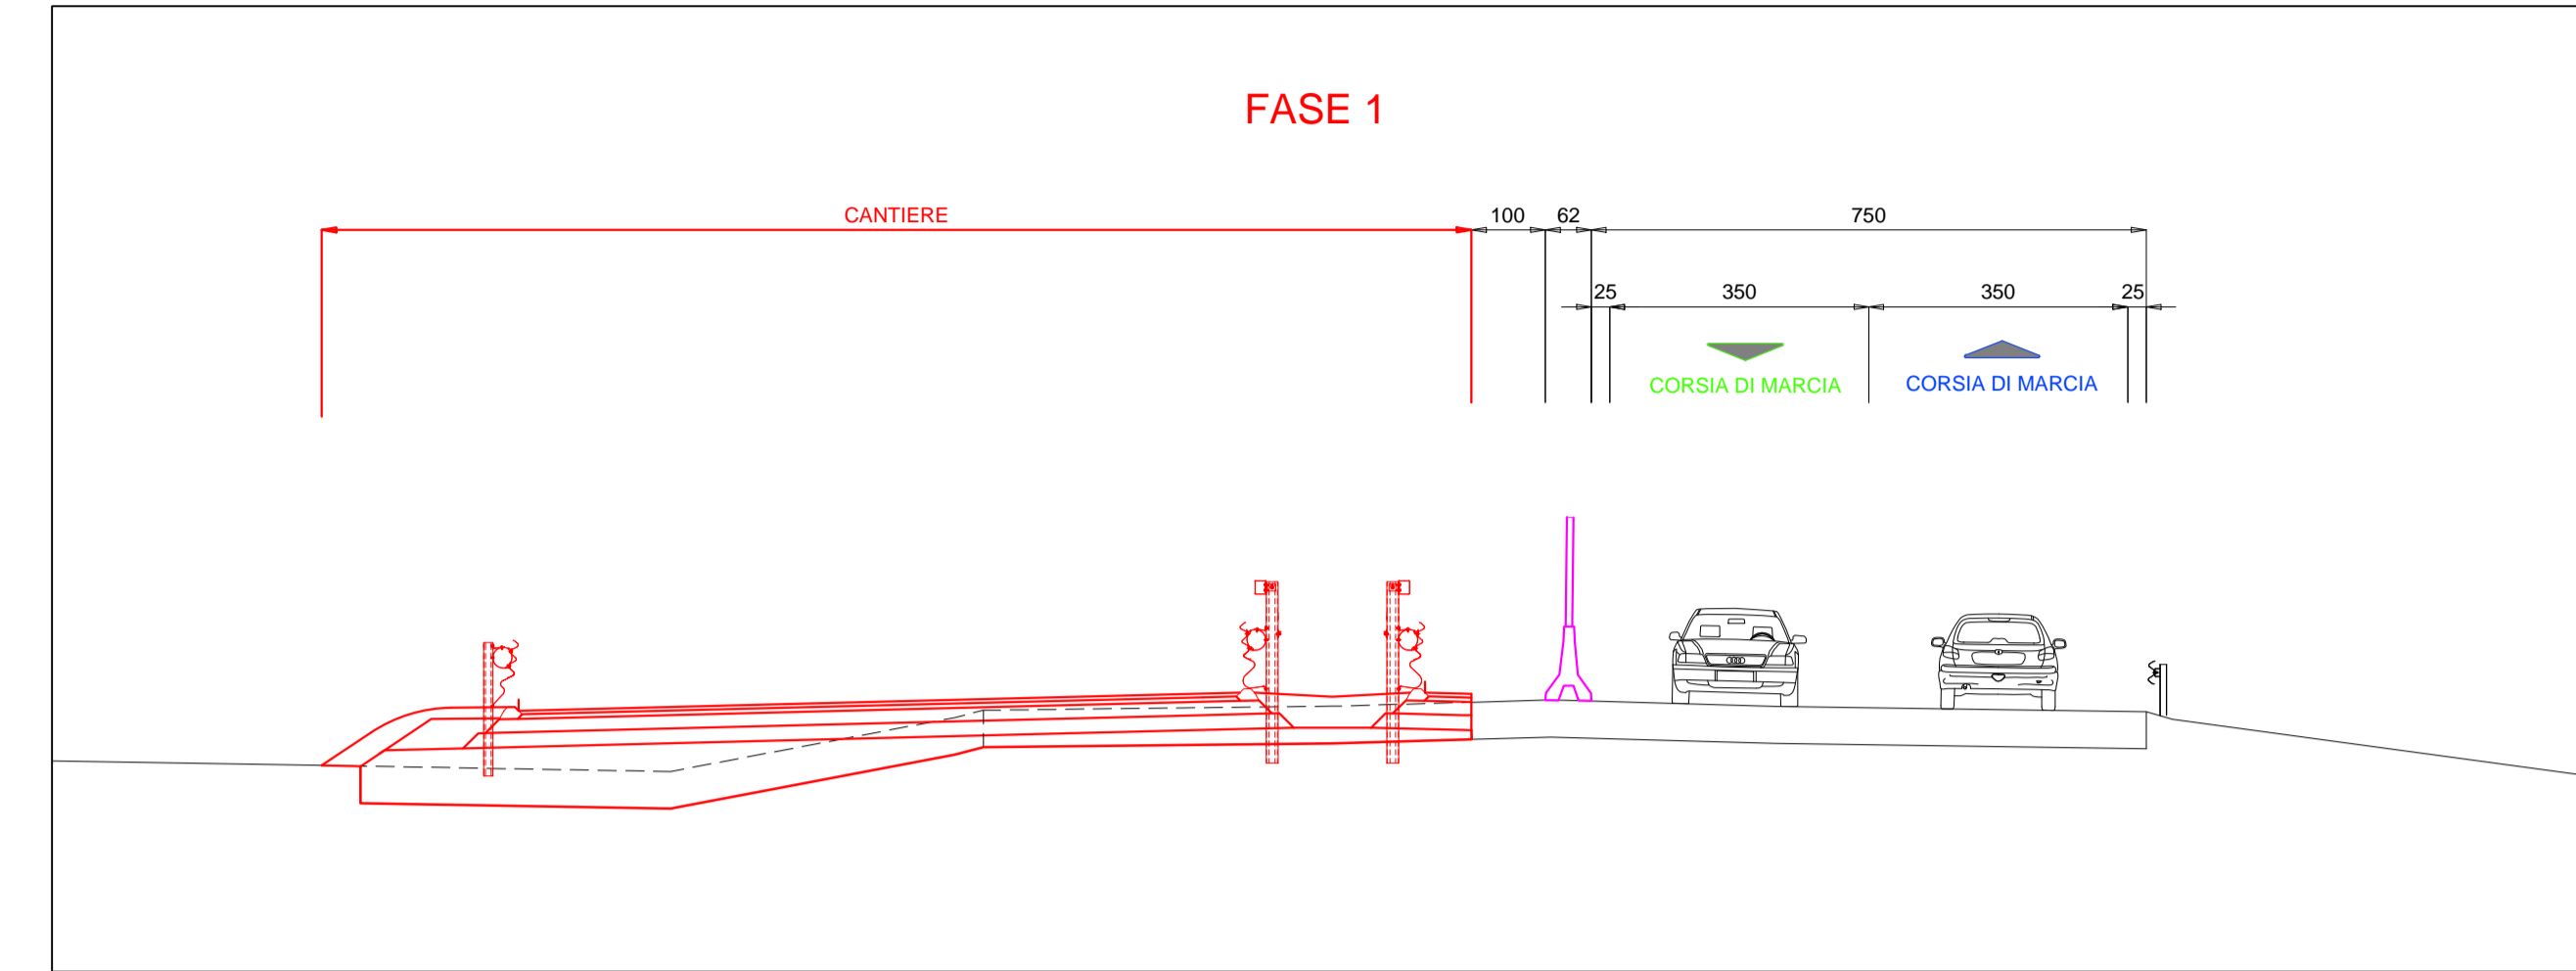

**S.S. 89 "GARGANICA"**  
 LAVORI DI REALIZZAZIONE DELLA VIABILITA' DI SAN GIOVANNI ROTONDO E  
 REALIZZAZIONE DELL'ASTA DI COLLEGAMENTO DA SAN GIOVANNI ROTONDO AL  
 CAPOLUOGO DAUNO  
 1° stralcio - Manfredonia (km 172+000) - Aeroporto militare di Amendola (km 186+000)

**PROGETTO DEFINITIVO** COD. BA28


PROGETTAZIONE: ANAS - STRUTTURA TERRITORIALE PUGLIA

IL PROGETTISTA E COORDINATORE DELLA SICUREZZA IN FASE DI PROGETTAZIONE  
 Ing. Alberto SANCHIRICO

IL GEOLOGO  
 Dott. Pasquale SCORCIA

L'ARCHEOLOGA: Dott.ssa Grazia SAVINO  
 Elenco MIBACT n. 3856 - archeologia di 1° fascio ai sensi del D.M. 244/2019

IL RESPONSABILE DEL PROCEDIMENTO  
 Ing. Rocco LAURITA

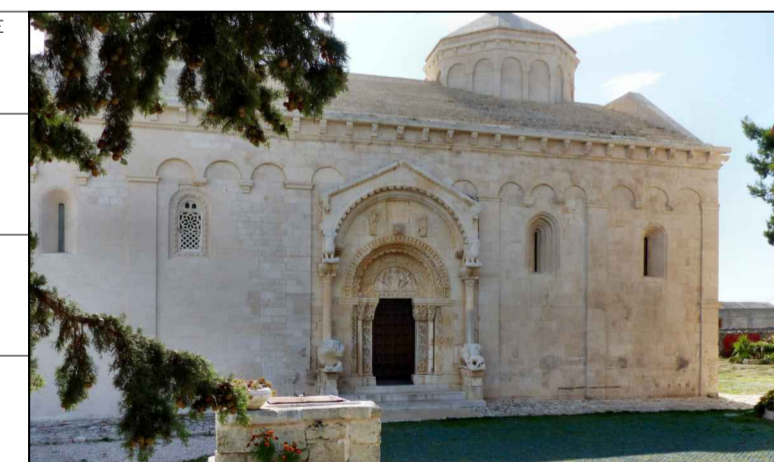

**FASE DI COSTRUZIONE**  
 Fasi di Traffico - Cantiere C - Sezioni

CODICE PROGETTO		NOME FILE		REVISIONE	SCALA:
PROGETTO	LV. PROG. ANNO	TOO_CA00_CAN_SZ03_A		A	1:100
STBA0028	D 21	TOO_CA00_CAN_SZ03			
REV.	DESCRIZIONE	DATA	REDATTO	VERIFICATO	APPROVATO
A	EMISSIONE PER CDS	Apr. 2021	Ing. V. Vitucci	Arch. R. Spasceri	Ing. A. Spasceri