


Legenda

Tracciato di progetto

- Tratto in trincea
- Tratto in rilevato
- Tratto in mezzacosta
- Tratto in viadotto/ponte
- Tratto con muri
- Confini comunali

- Strade statali
- Strade provinciali
- Rete ferroviaria
- Porti
- Aeroporti
- Aree industriali e di sviluppo socio/ economico
- Aree urbanizzate

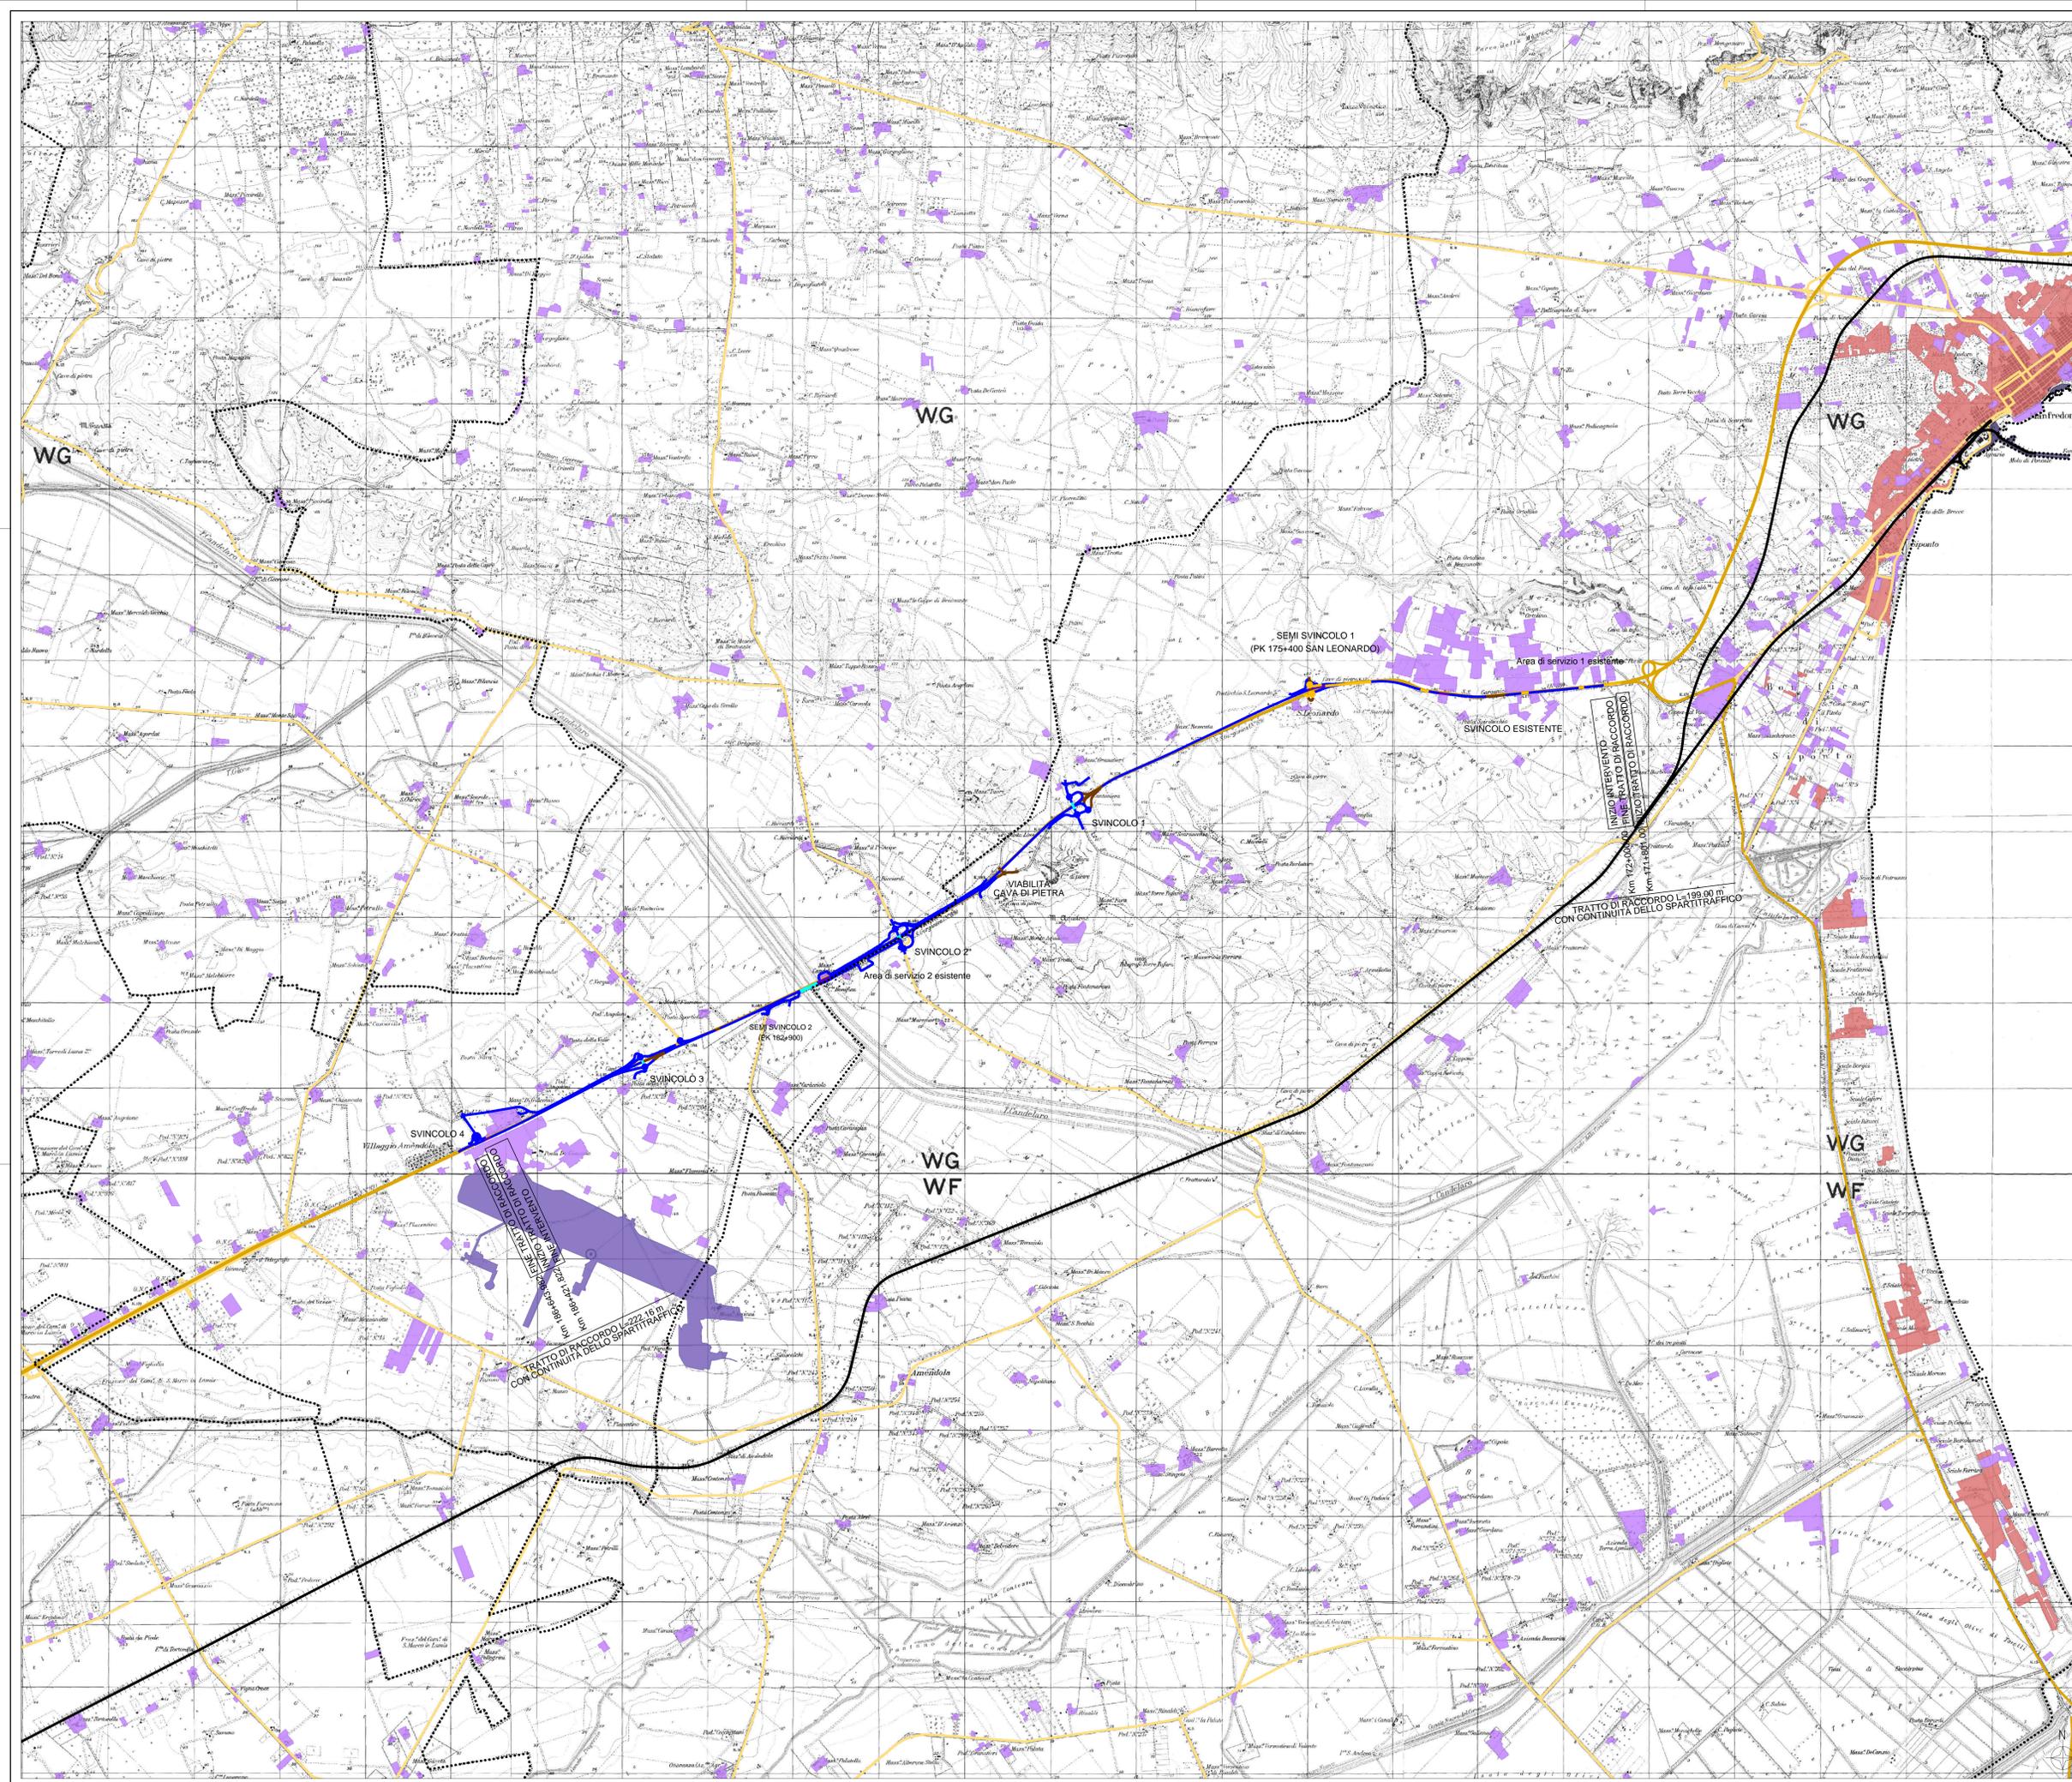

Sanas
GRUPPO IS ITALIANE

Struttura Territoriale Puglia

S.S. 89 "GARGANICA"
LAVORI DI REALIZZAZIONE DELLA VIABILITA' DI SAN GIOVANNI ROTONDO E
REALIZZAZIONE DELL'ASTA DI COLLEGAMENTO DA SAN GIOVANNI ROTONDO AL
CAPOLUOGO DAUNO
1° stralcio - Manfredonia (km 172+000) - Aeroporto militare di Amendola (km 186+000)

PROGETTO DEFINITIVO COD. BA28

PROGETTAZIONE: ANAS - STRUTTURA TERRITORIALE PUGLIA

IL PROGETTISTA E COORDINATORE DELLA SICUREZZA IN FASE DI PROGETTAZIONE
Ing. Alberto SANCIRO'

IL SECCO
Dott. Pasquale SCORCIA

L'ARCHITETTO: Dott.ssa Grazia SAVINO
Elios MEBATI n. 3856 - architetto di l'Isola di San Marco del D.M. 24/2019

IL RESPONSABILE DEL PROCEDIMENTO
Ing. Rocco CAPENTA



RELAZIONE PAESAGGISTICA
Corografia generale ed organizzazione attuale del sistema infrastrutturale

PROGETTO	UN. PROG. ANNO	NOME FILE	REVISIONE	SCALA:	
STB00028	0 21	T00_IA03_AMB_C001_A		1:25000	
		CODICE ELAB. T00IA03AMB001			
REV.	DESCRIZIONE	DATA	REDAITTO	VERIFICATO	APPROVATO
A	EMMISSIONE		Maggio 2021		