



TIPOLOGIA A: Aree alberate - Piantagione di specie arboree

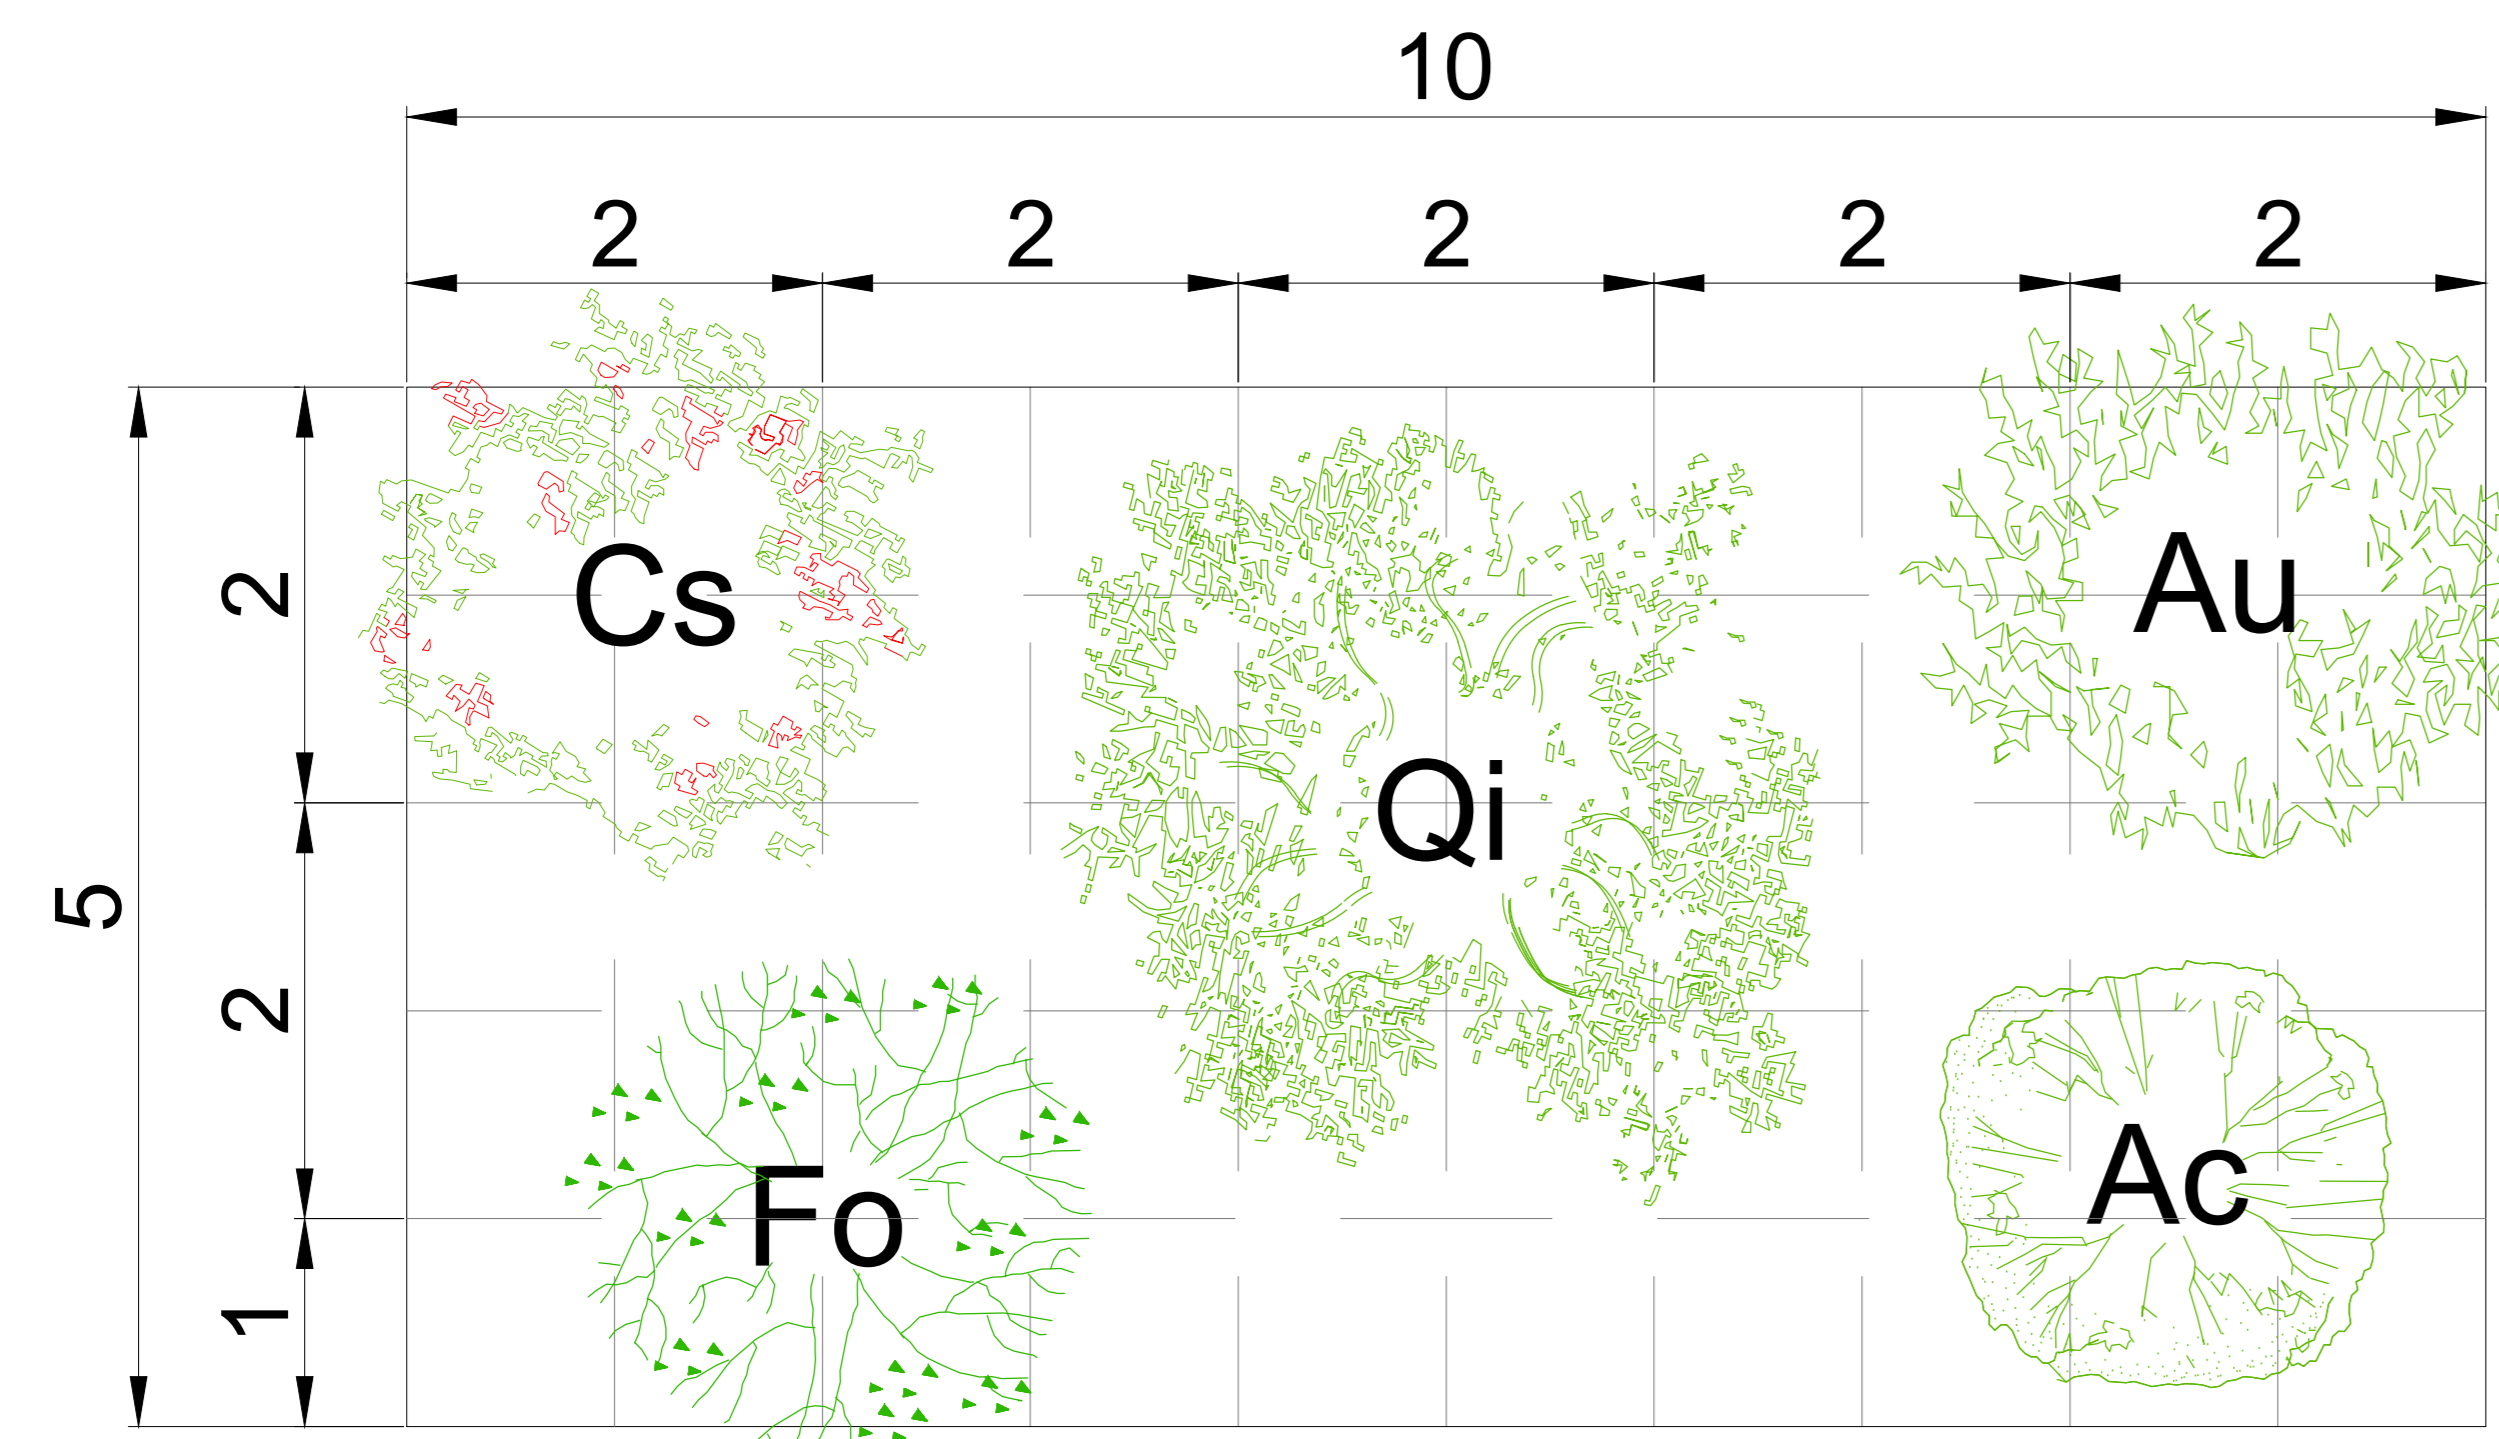


ALBERI	(n. 5 piante ogni 50 mq)		% UTILIZZO
Qi	Leccio	<i>Quercus ilex</i>	20 %
Cs	Albero di giuda	<i>Cercis siliquastrum</i>	20 %
Fo	Orniello	<i>Fraxinus ornus</i>	20 %
Au	Corbezzolo	<i>Arbutus unedo</i>	20 %
Ac	Acero	<i>Acer campestre</i>	20 %

TIPOLOGIA A1: Siepe schermante di specie arboree

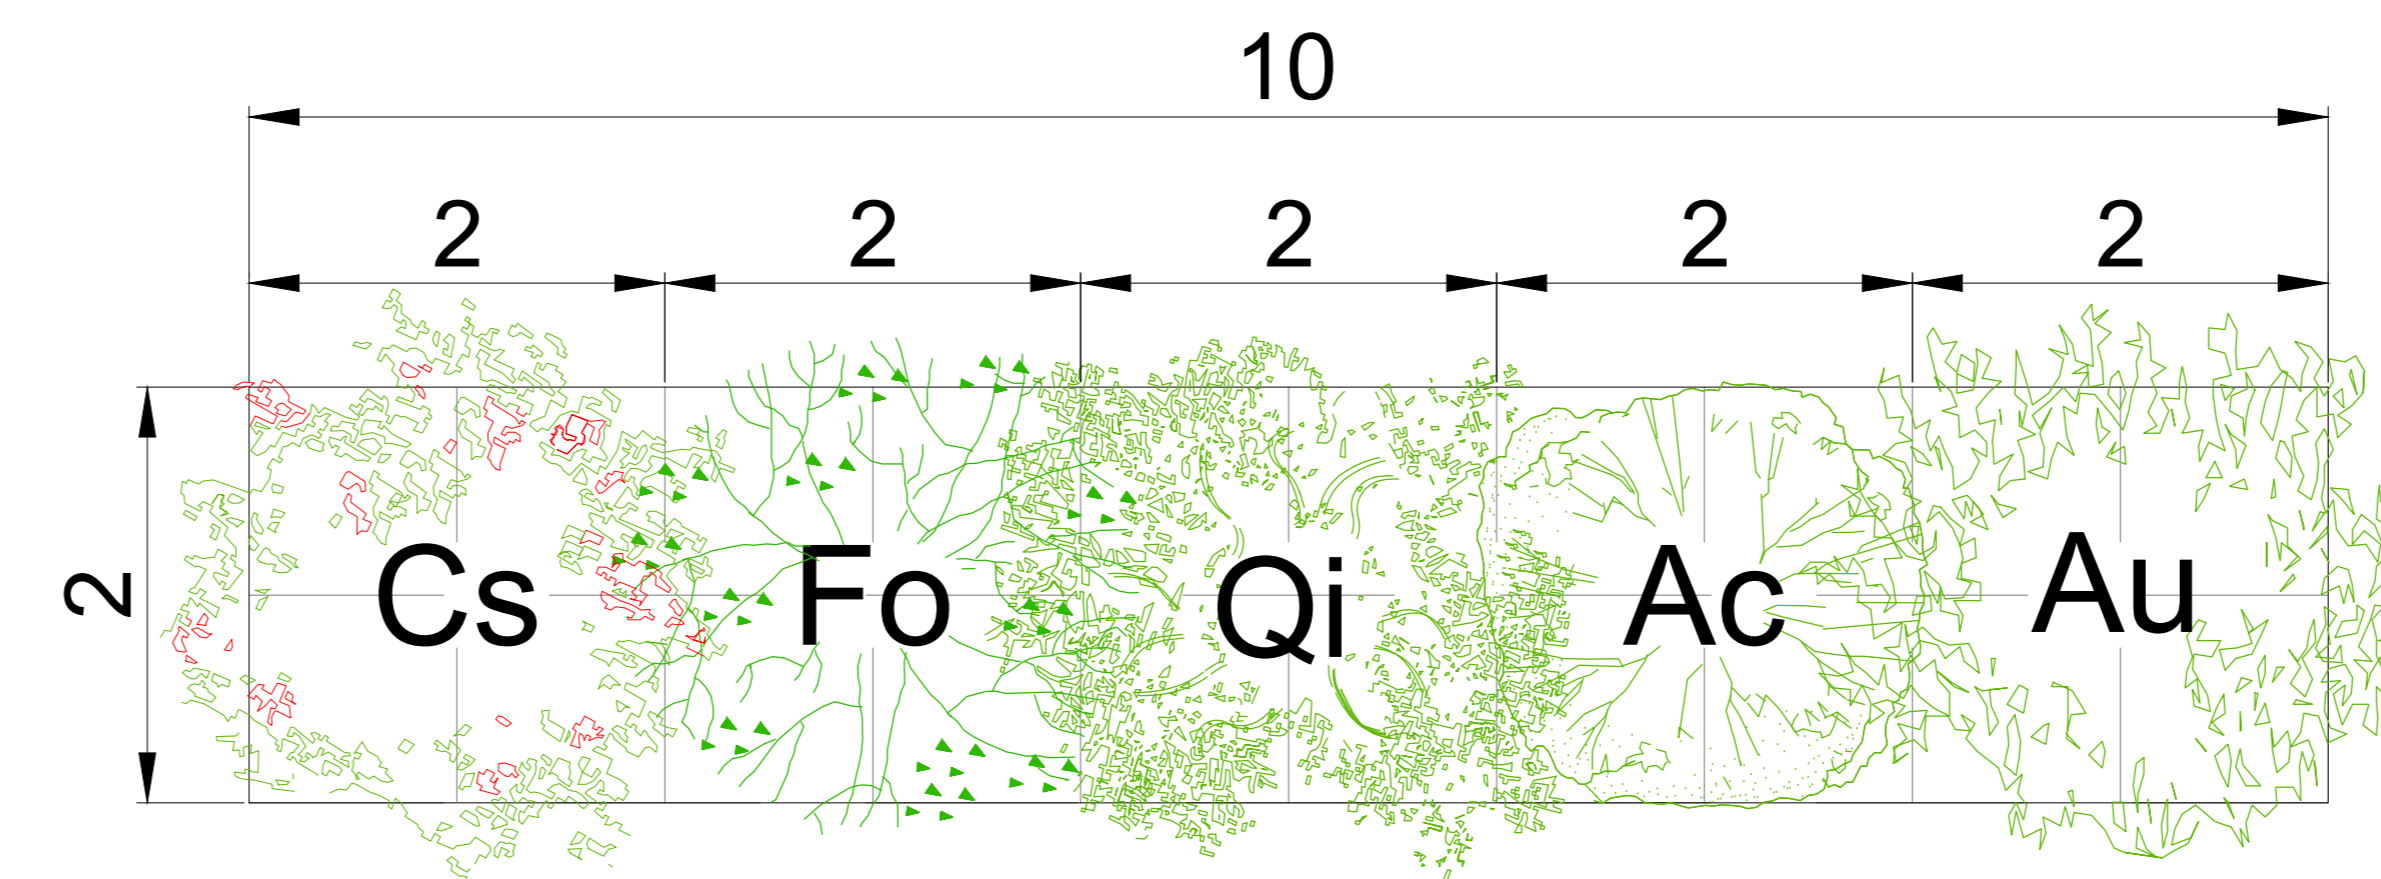


ALBERI	(n. 5 piante ogni 10 ml)		UTILIZZO
Qi	Leccio	<i>Quercus ilex</i>	1
Cs	Albero di giuda	<i>Cercis siliquastrum</i>	1
Fo	Orniello	<i>Fraxinus ornus</i>	1
Au	Corbezzolo	<i>Arbutus unedo</i>	1
Ac	Acero	<i>Acer campestre</i>	1

TIPOLOGIA B: Piantagione di mantello arbustivo

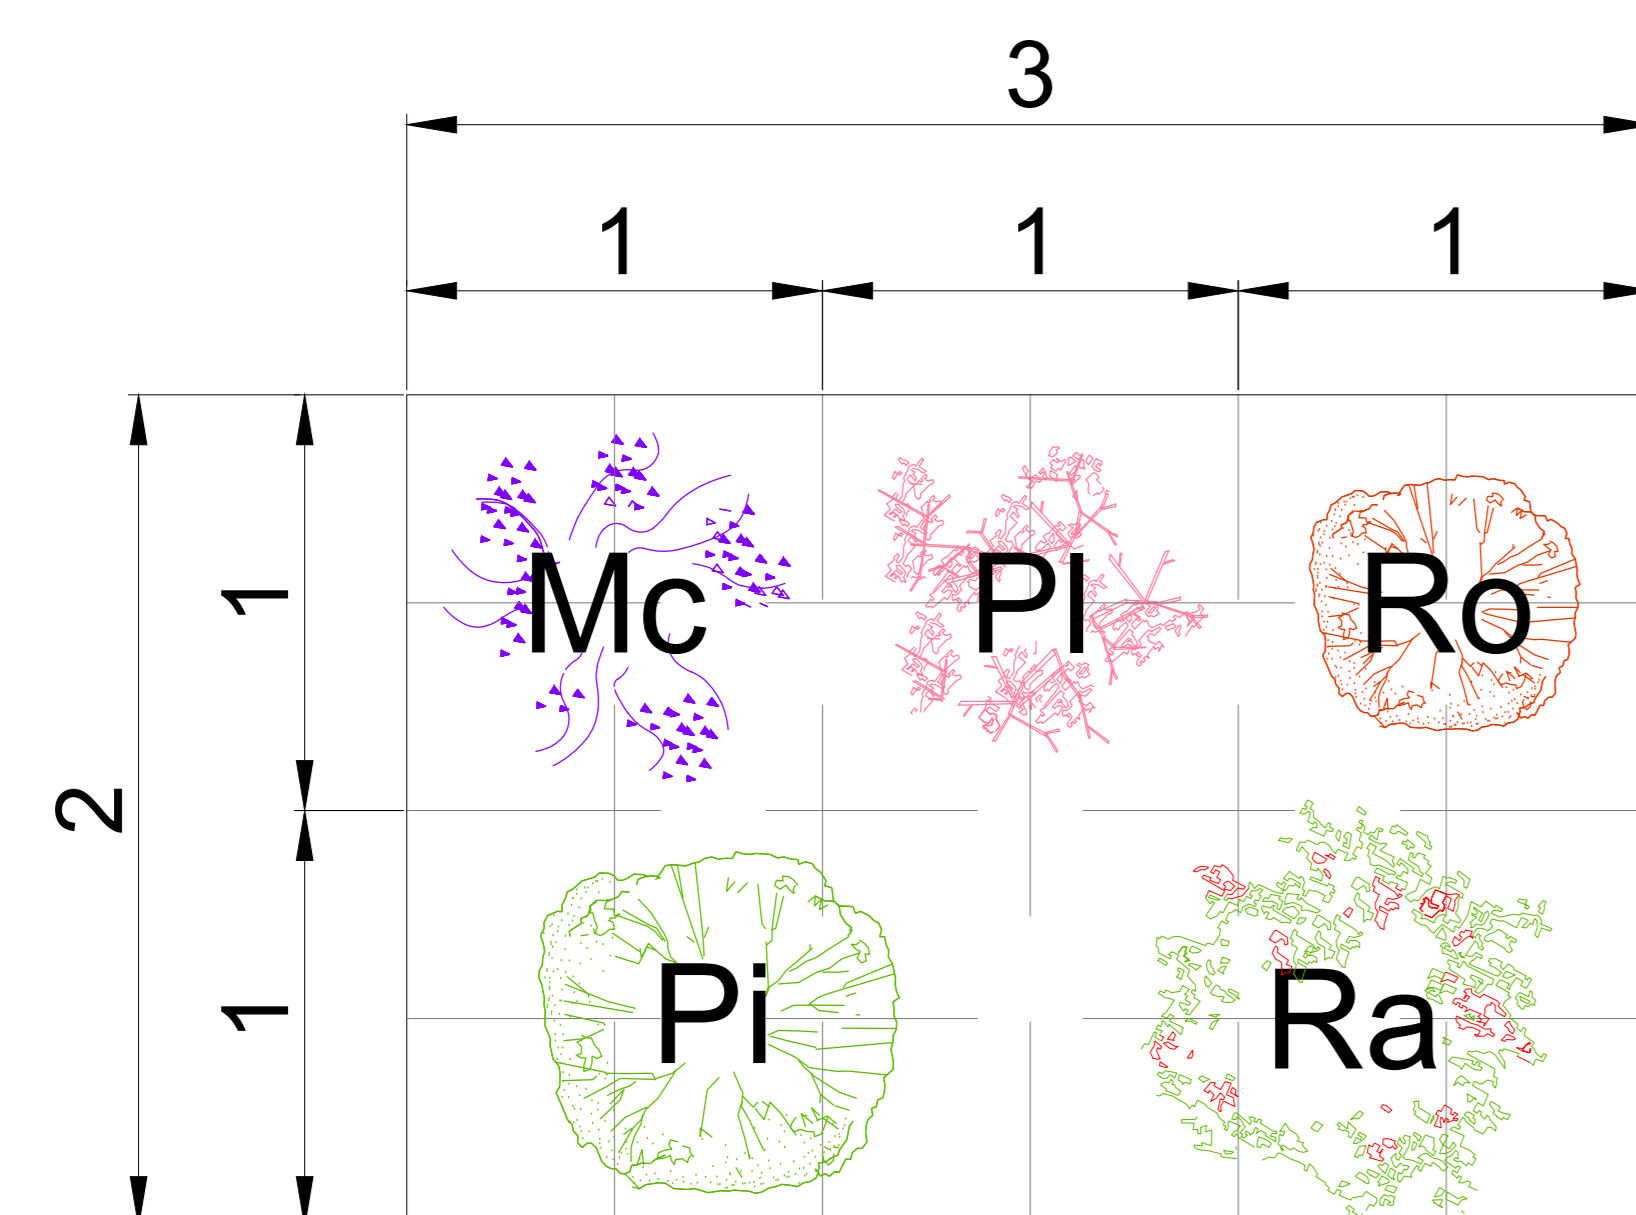


ARBUSTI	(n. 5 piante ogni 6 mq)		UTILIZZO
Mc	Mirto	<i>Myrtus communis</i>	1
PI	llatro comune	<i>Phillyrea latifolia</i>	1
Ro	Rosmarino	<i>Rosmarinus officinalis</i>	1
Pi	Lentisco	<i>Pistacia lentiscus</i>	1
Ra	Alaterno	<i>Rhamnus alaternus</i>	1

TIPOLOGIA B1: Siepe schermante arbustiva

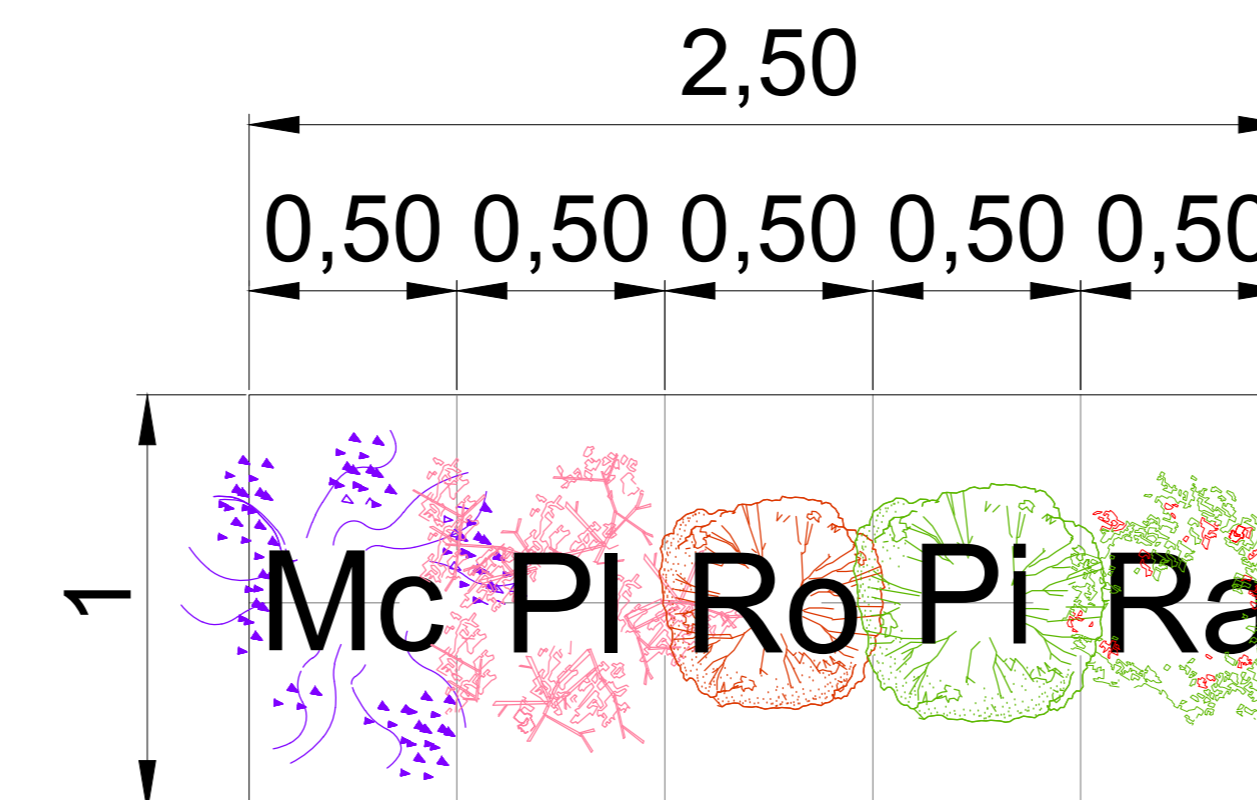

ARBUSTI	(n. 5 piante ogni 2,5 ml)		UTILIZZO
Mc	Mirto	<i>Myrtus communis</i>	1
PI	llatro comune	<i>Phillyrea latifolia</i>	1
Ro	Rosmarino	<i>Rosmarinus officinalis</i>	1
Pi	Lentisco	<i>Pistacia lentiscus</i>	1
Ra	Alaterno	<i>Rhamnus alaternus</i>	1

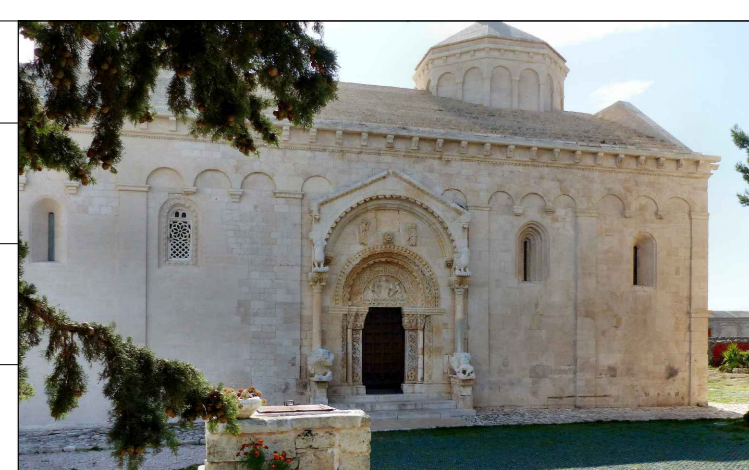

CODICE PROGETTO	NOME FILE	REVISIONE	SCALA:
STBA0028	TOU_IA03_AMB_S201_A	A	-

PROGETTO	LIV. PROG.	ANNO	REDAZIONE	VERIFICATO	APPROVATO
STBA0028	D	21			

REV.	DESCRIZIONE	DATA	REDAZIONE	VERIFICATO	APPROVATO
A	EMMISSIONE	11/05/2021			