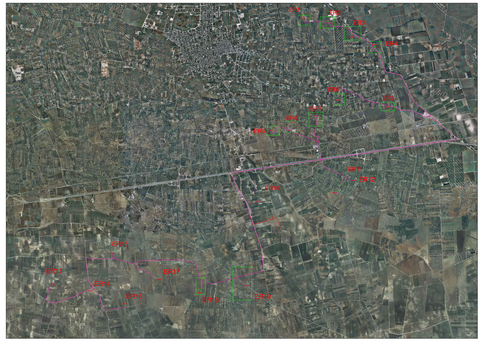

PROFILO AEROGENERATORE ER1
SEZIONE A - A'

SCALA LUNGHEZZE 1:500
SCALA ALTEZZE 1:50

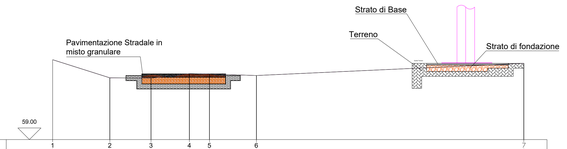

Punti Battuti Terreno	1	2	3	4	5	6	7	
Quote Terreno	60.721	60.330	60.323	60.420	60.413	60.380	60.643	
Distanze parziali Terreno		12.330	8.875	8.261	4.331	10.111	57.629	
Distanze progressive terreno	0.000	12.330	21.205	29.466	33.797	43.908	101.537	

PROFILO AEROGENERATORE ER5
SEZIONE A - A'

SCALA LUNGHEZZE 1:500
SCALA ALTEZZE 1:50

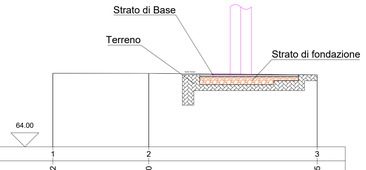

Punti Battuti Terreno	1	2	3	
Quote Terreno	65.312	65.310	65.265	
Distanze parziali Terreno		17.102	30.047	
Distanze progressive terreno	0.000	17.102	47.149	

PROFILO AEROGENERATORE ER2
SEZIONE A - A'

SCALA LUNGHEZZE 1:500
SCALA ALTEZZE 1:50

Punti Battuti Terreno	1	2	3	4	5	6	7	8	9	10	11
Quote Terreno	56.877	56.958	56.461	56.181	56.203	56.131	56.259	56.621	56.111		
Distanze parziali Terreno		8.649	5.065	13.999	3.646	10.783	20.267	19.186	93.064		
Distanze progressive terreno	0.000	8.649	13.714	27.713	31.559	42.342	62.609	81.795	174.859		

PROFILO AEROGENERATORE ER6
SEZIONE A - A'

SCALA LUNGHEZZE 1:500
SCALA ALTEZZE 1:50

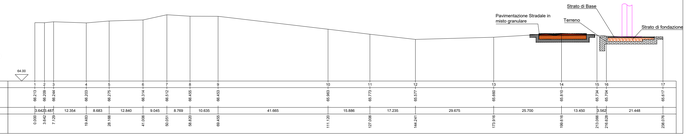

Punti Battuti Terreno	1	2	3	4	5	6	7	8	9	10	11	12	13	14	15	16	17
Quote Terreno	44.214	44.208	44.344	44.203	44.275	44.314	44.314	44.455	44.455	44.455	44.455	44.455	44.455	44.455	44.455	44.714	44.714	44.617
Distanze parziali Terreno		3.643	3.643	12.354	8.883	12.840	8.045	8.788	10.635	41.885	15.886	17.235	34.257	29.675	13.900	3.942	21.448	28.876
Distanze progressive terreno	0.000	3.643	7.286	19.640	28.523	41.363	49.408	58.197	68.832	110.717	126.603	143.838	178.095	207.770	221.670	225.612	247.060	275.936

PROFILO AEROGENERATORE ER2
SEZIONE B - B'

SCALA LUNGHEZZE 1:500
SCALA ALTEZZE 1:50

Punti Battuti Terreno	1	2	3	4	5	6
Quote Terreno	55.880	55.834	55.864	55.725	55.821	56.111
Distanze parziali Terreno		4.267	12.098	17.996	20.434	15.925
Distanze progressive terreno	0.000	4.267	16.365	34.361	54.795	70.720

PROFILO AEROGENERATORE ER7
SEZIONE A - A'

SCALA LUNGHEZZE 1:500
SCALA ALTEZZE 1:50

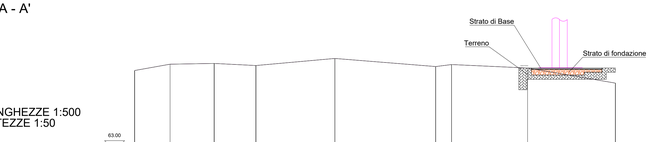

Punti Battuti Terreno	1	2	3	4	5	6	7	8	9
Quote Terreno	64.996	65.153	65.172	65.120	65.296	65.094	65.145	65.058	64.882
Distanze parziali Terreno		8.818	10.977	10.404	19.646	25.126	3.955	18.922	21.875
Distanze progressive terreno	0.000	8.818	19.795	30.199	49.845	74.971	78.926	97.848	119.723

PROFILO AEROGENERATORE ER3
SEZIONE A - A'

SCALA LUNGHEZZE 1:500
SCALA ALTEZZE 1:50

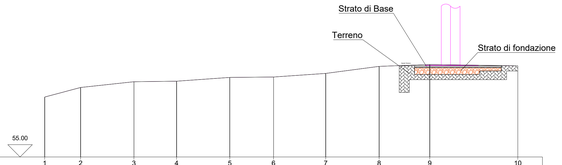

Punti Battuti Terreno	1	2	3	4	5	6	7	8	9	10
Quote Terreno	56.216	56.410	56.526	56.537	56.614	56.622	56.695	56.837	56.877	56.849
Distanze parziali Terreno		7.283	10.814	8.659	10.785	8.879	10.580	10.833	10.275	17.854
Distanze progressive terreno	0.000	7.283	18.097	26.756	37.541	46.420	57.000	67.833	78.108	95.962

PROFILO AEROGENERATORE ER8
SEZIONE A - A'

SCALA LUNGHEZZE 1:500
SCALA ALTEZZE 1:50

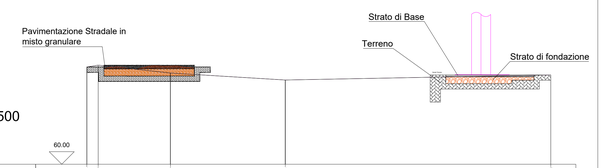

Punti Battuti Terreno	1	2	3	4	5
Quote Terreno	61.940	61.970	61.819	61.688	61.781
Distanze parziali Terreno		2.262	14.420	22.910	52.968
Distanze progressive terreno	0.000	2.262	16.682	39.592	92.560

PROFILO AEROGENERATORE ER4
SEZIONE A - A'

SCALA LUNGHEZZE 1:500
SCALA ALTEZZE 1:50

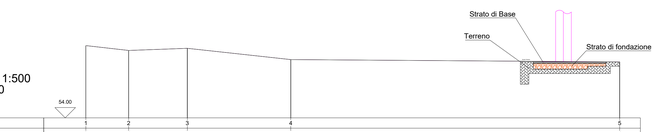

Punti Battuti Terreno	1	2	3	4	5	
Quote Terreno	55.748	55.633	55.684	55.411	55.355	
Distanze parziali Terreno		10.368	14.198	25.059	79.665	
Distanze progressive terreno	0.000	10.368	24.566	49.625	129.290	

PROFILO AEROGENERATORE ER2
SEZIONE A - A'

SCALA LUNGHEZZE 1:500
SCALA ALTEZZE 1:50

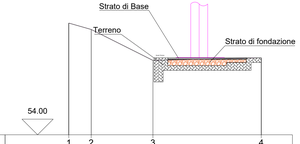

Punti Battuti Terreno	1	2	3	4
Quote Terreno	55.788	55.686	55.191	55.233
Distanze parziali Terreno		3.579	9.888	17.336
Distanze progressive terreno	0.000	3.579	13.467	30.803

19_18_EO_ENE_AU_SZ_02_01	NOVEMBRE 2020	PROFILI LONGITUDINALI E SEZIONI TRASVERSALI DELLA VIABILITA' DI ACCESSO	Ing Vladimir Frassanito Bernal	Arch. Paola Pastore	Ing. Leonardo Filotico
19_18_EO_ENE_AU_SZ_02_00	GIUGNO 2020	PROFILI LONGITUDINALI E SEZIONI TRASVERSALI DELLA VIABILITA' DI ACCESSO	Ing Vladimir Frassanito Bernal	Arch. Paola Pastore	Ing. Leonardo Filotico
N. ELABORATO	DATA EMISSIONE	DESCRIZIONE	ESEGUITO	CONTROLLATO	APPROVATO

OGGETTO:
Progetto dell'impianto eolico con storage denominato "Contrada Sparpagliata,Donne Masi e Tostini" della potenza complessiva di 154 MW da realizzare nei comuni di Erchie (BR), Torre Santa Susanna (BR), Manduria (TA) e Avetrana (TA)

TITOLO:
BCT9OA2_ElaboratoGrafico_03_03

COMMITTENTE:
YELLOW ENERGY s.r.l.
Z.I. Lotto n. 31
74020 San Marzano di S.G (TA)

PROGETTO engineering s.r.l.
società d'ingegneria
direttore tecnico
Ph.D. Ing. LEONARDO FILOTICO
Sede Legale: Via del Mille, 5 74024 Manduria
Sede Operativa: Z.I. Lotto 31 74020 San Marzano di S.G. (TA)
tel. 099 9574694 Fax 099 2323934 cell. 349.1735814
studio@progetto.eu
web site: www.progetto.eu
P.IVA: 02658050733

ORDINE DEGLI INGEGNERI della Provincia di TARANTO
Dott. Ing. FILOTICO Leonardo
N. 1812

SOSTITUISCE:
SOSTITUITO DA:
CARTA: A4
NOME
19_18_EO_ENE_AU_SZ_02_01
SCALA: 1:50/500
ELAB.

Tutti i diritti di autore sono riservati a termine di legge. E' vietata la riproduzione senza autorizzazione.