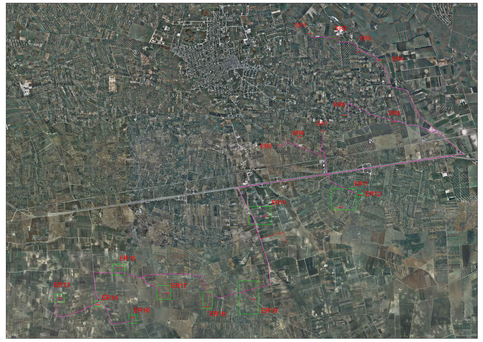

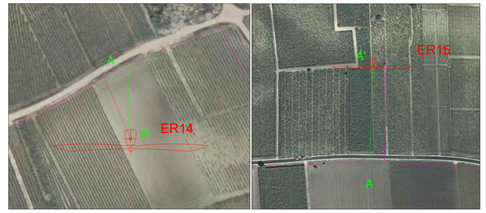

PROFILO AEROGENERATORE ER10
SEZIONE A - A'

SCALA LUNGHEZZE 1:500
SCALA ALTEZZE 1:50

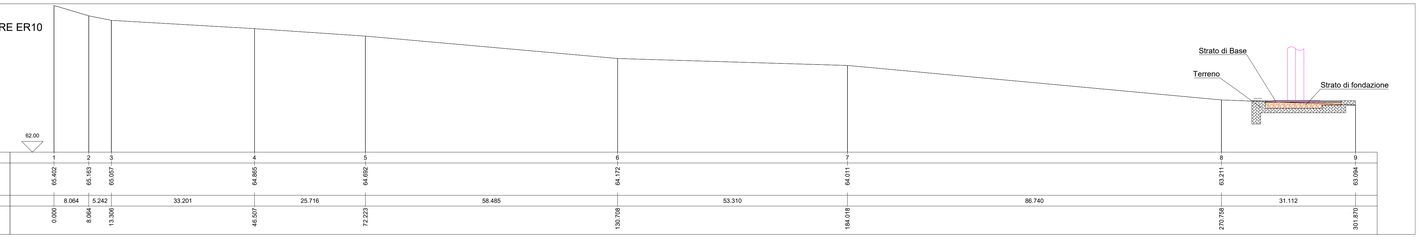

Punti Battuti Terreno	1	2	3	4	5	6	7	8	9
Quote Terreno	65.402	65.183	65.057	64.865	64.692	64.172	64.011	63.211	63.094
Distanze parziali Terreno		8.064	5.242	33.201	25.716	58.485	53.310	86.740	31.112
Distanze progressive terreno	0.000	8.064	13.306	46.507	72.223	130.708	184.018	270.758	301.870

PROFILO ER11

SCALA LUNGHEZZE 1:500
SCALA ALTEZZE 1:50

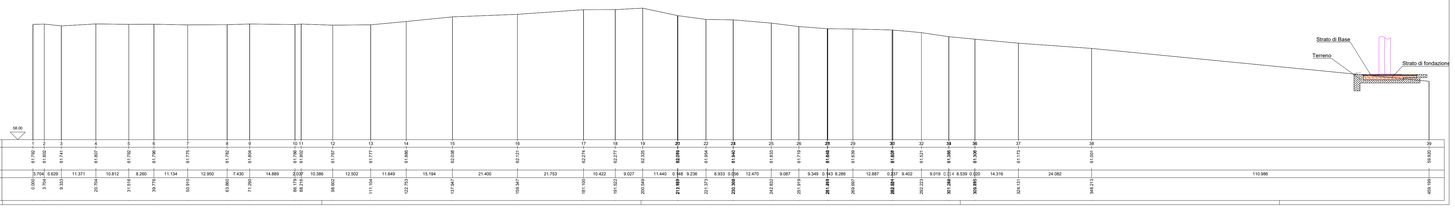

| | | | | | | | | |