
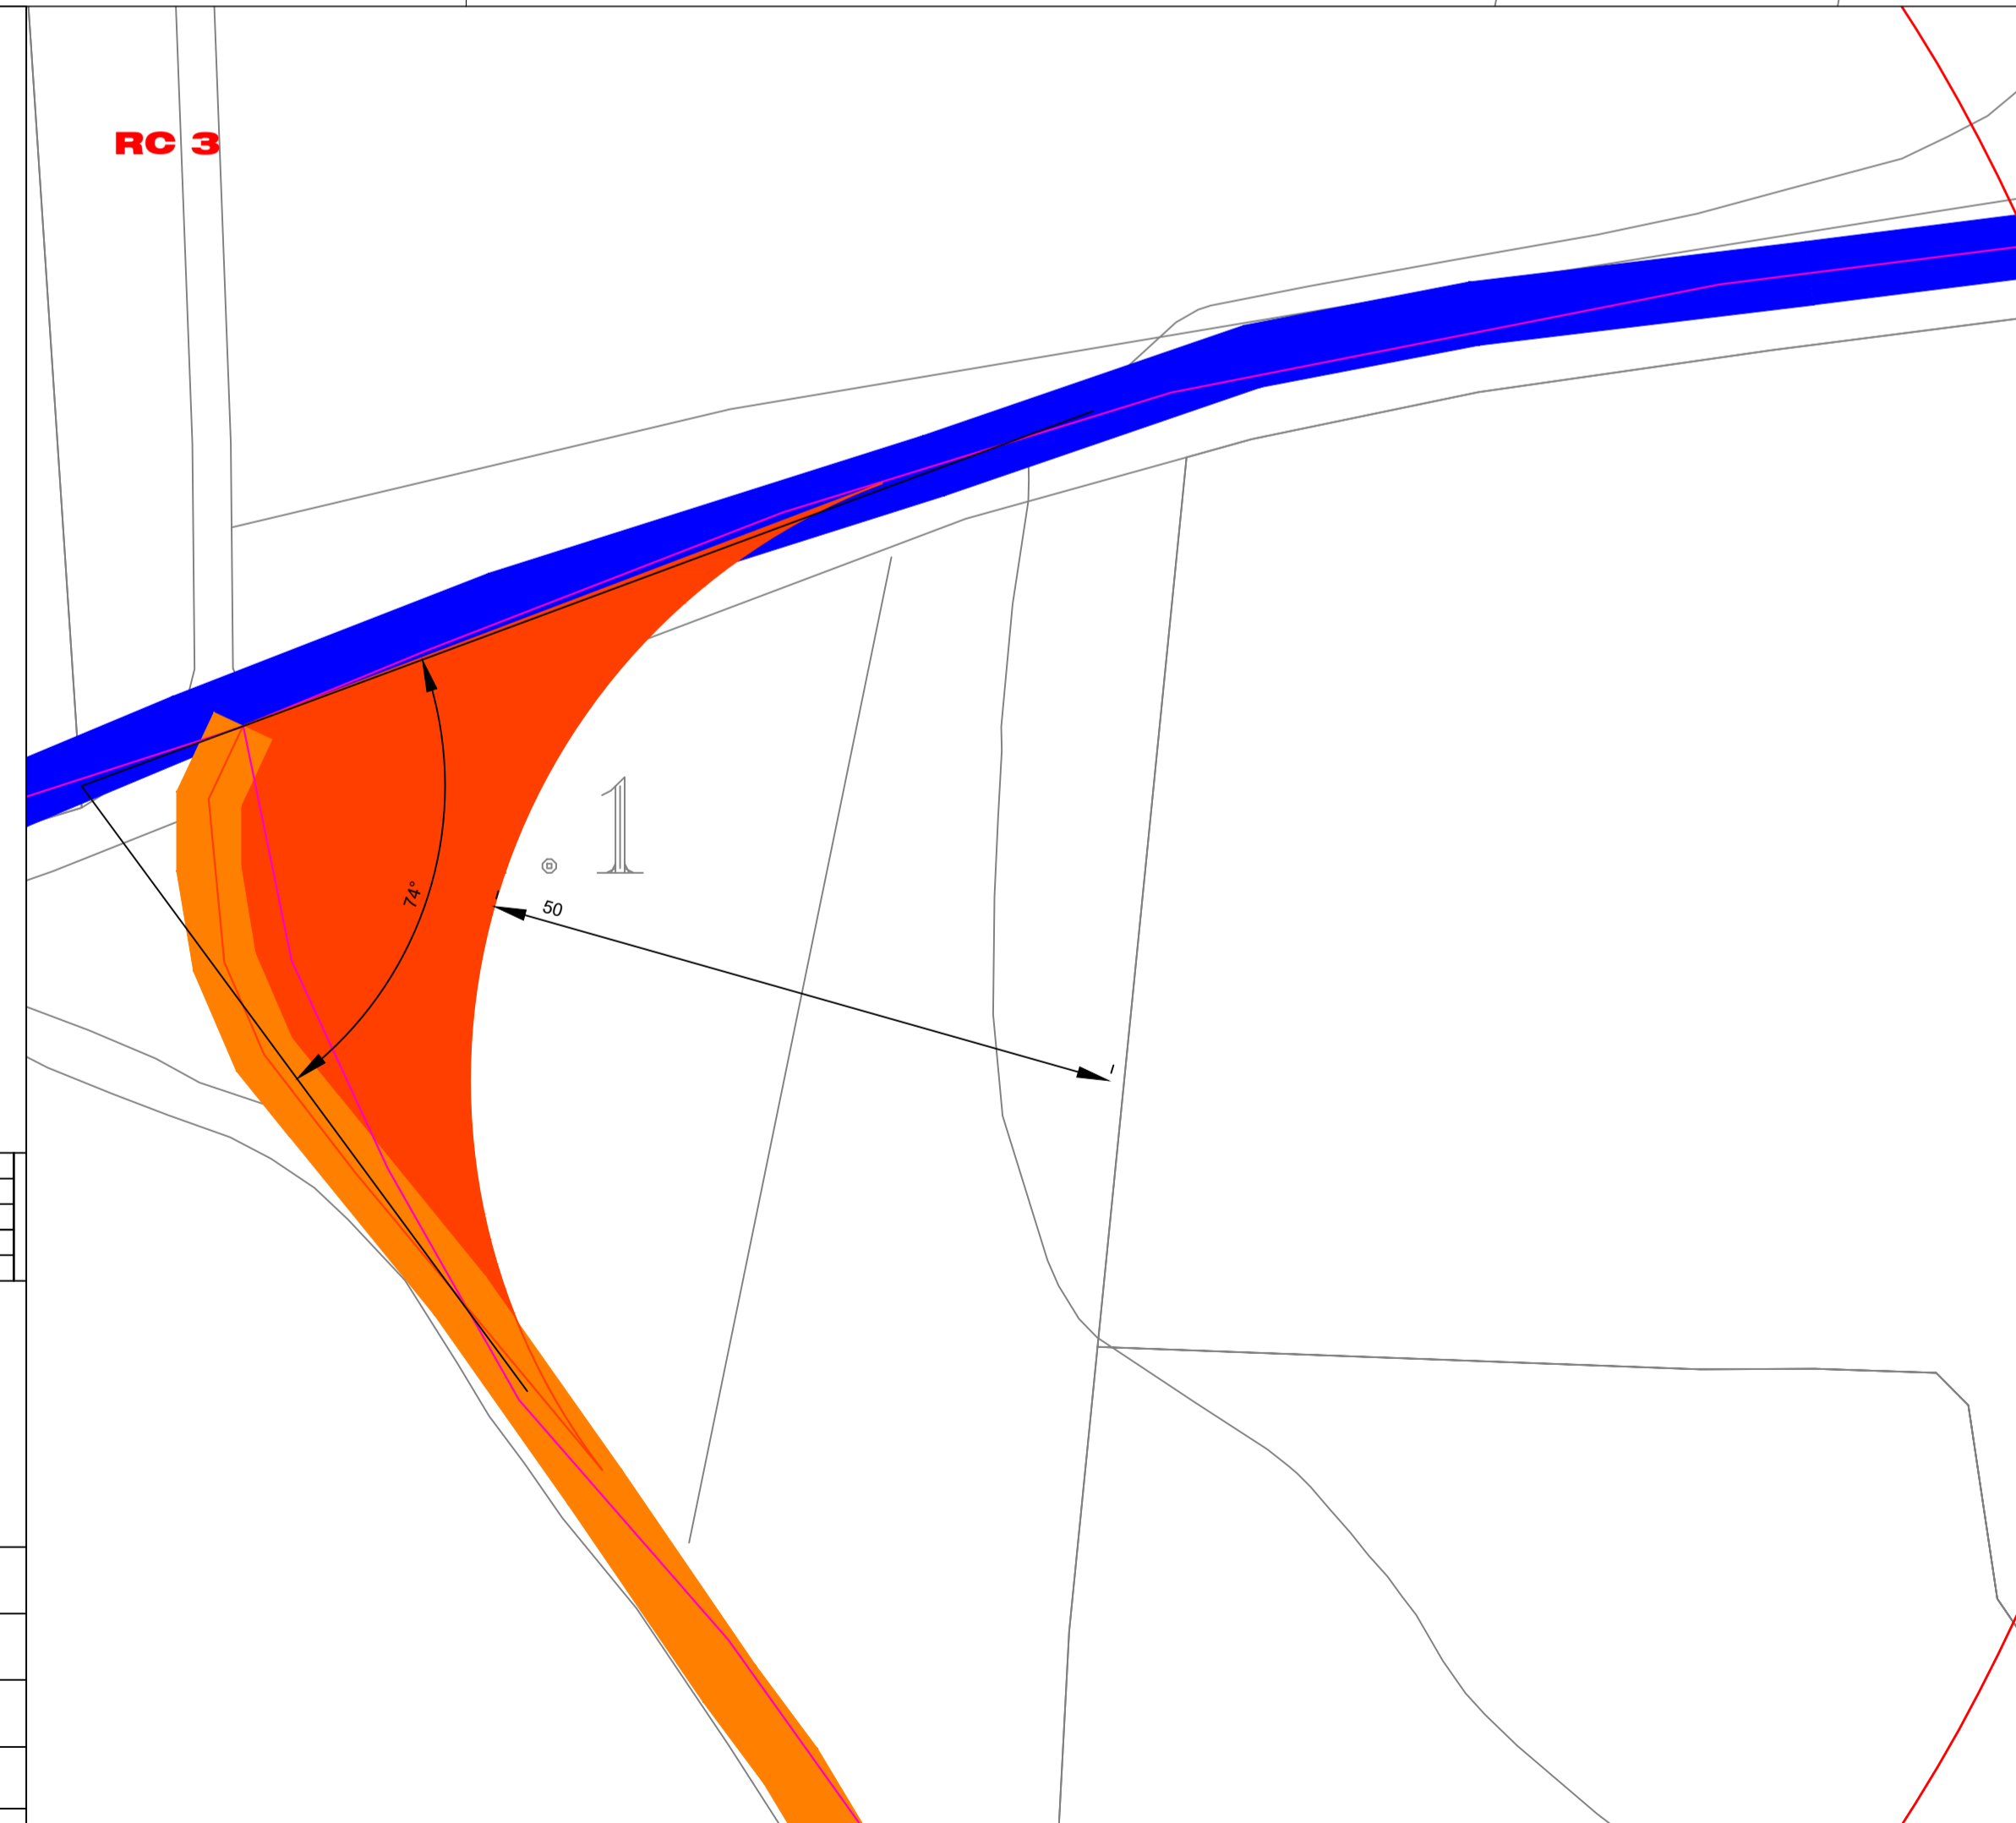
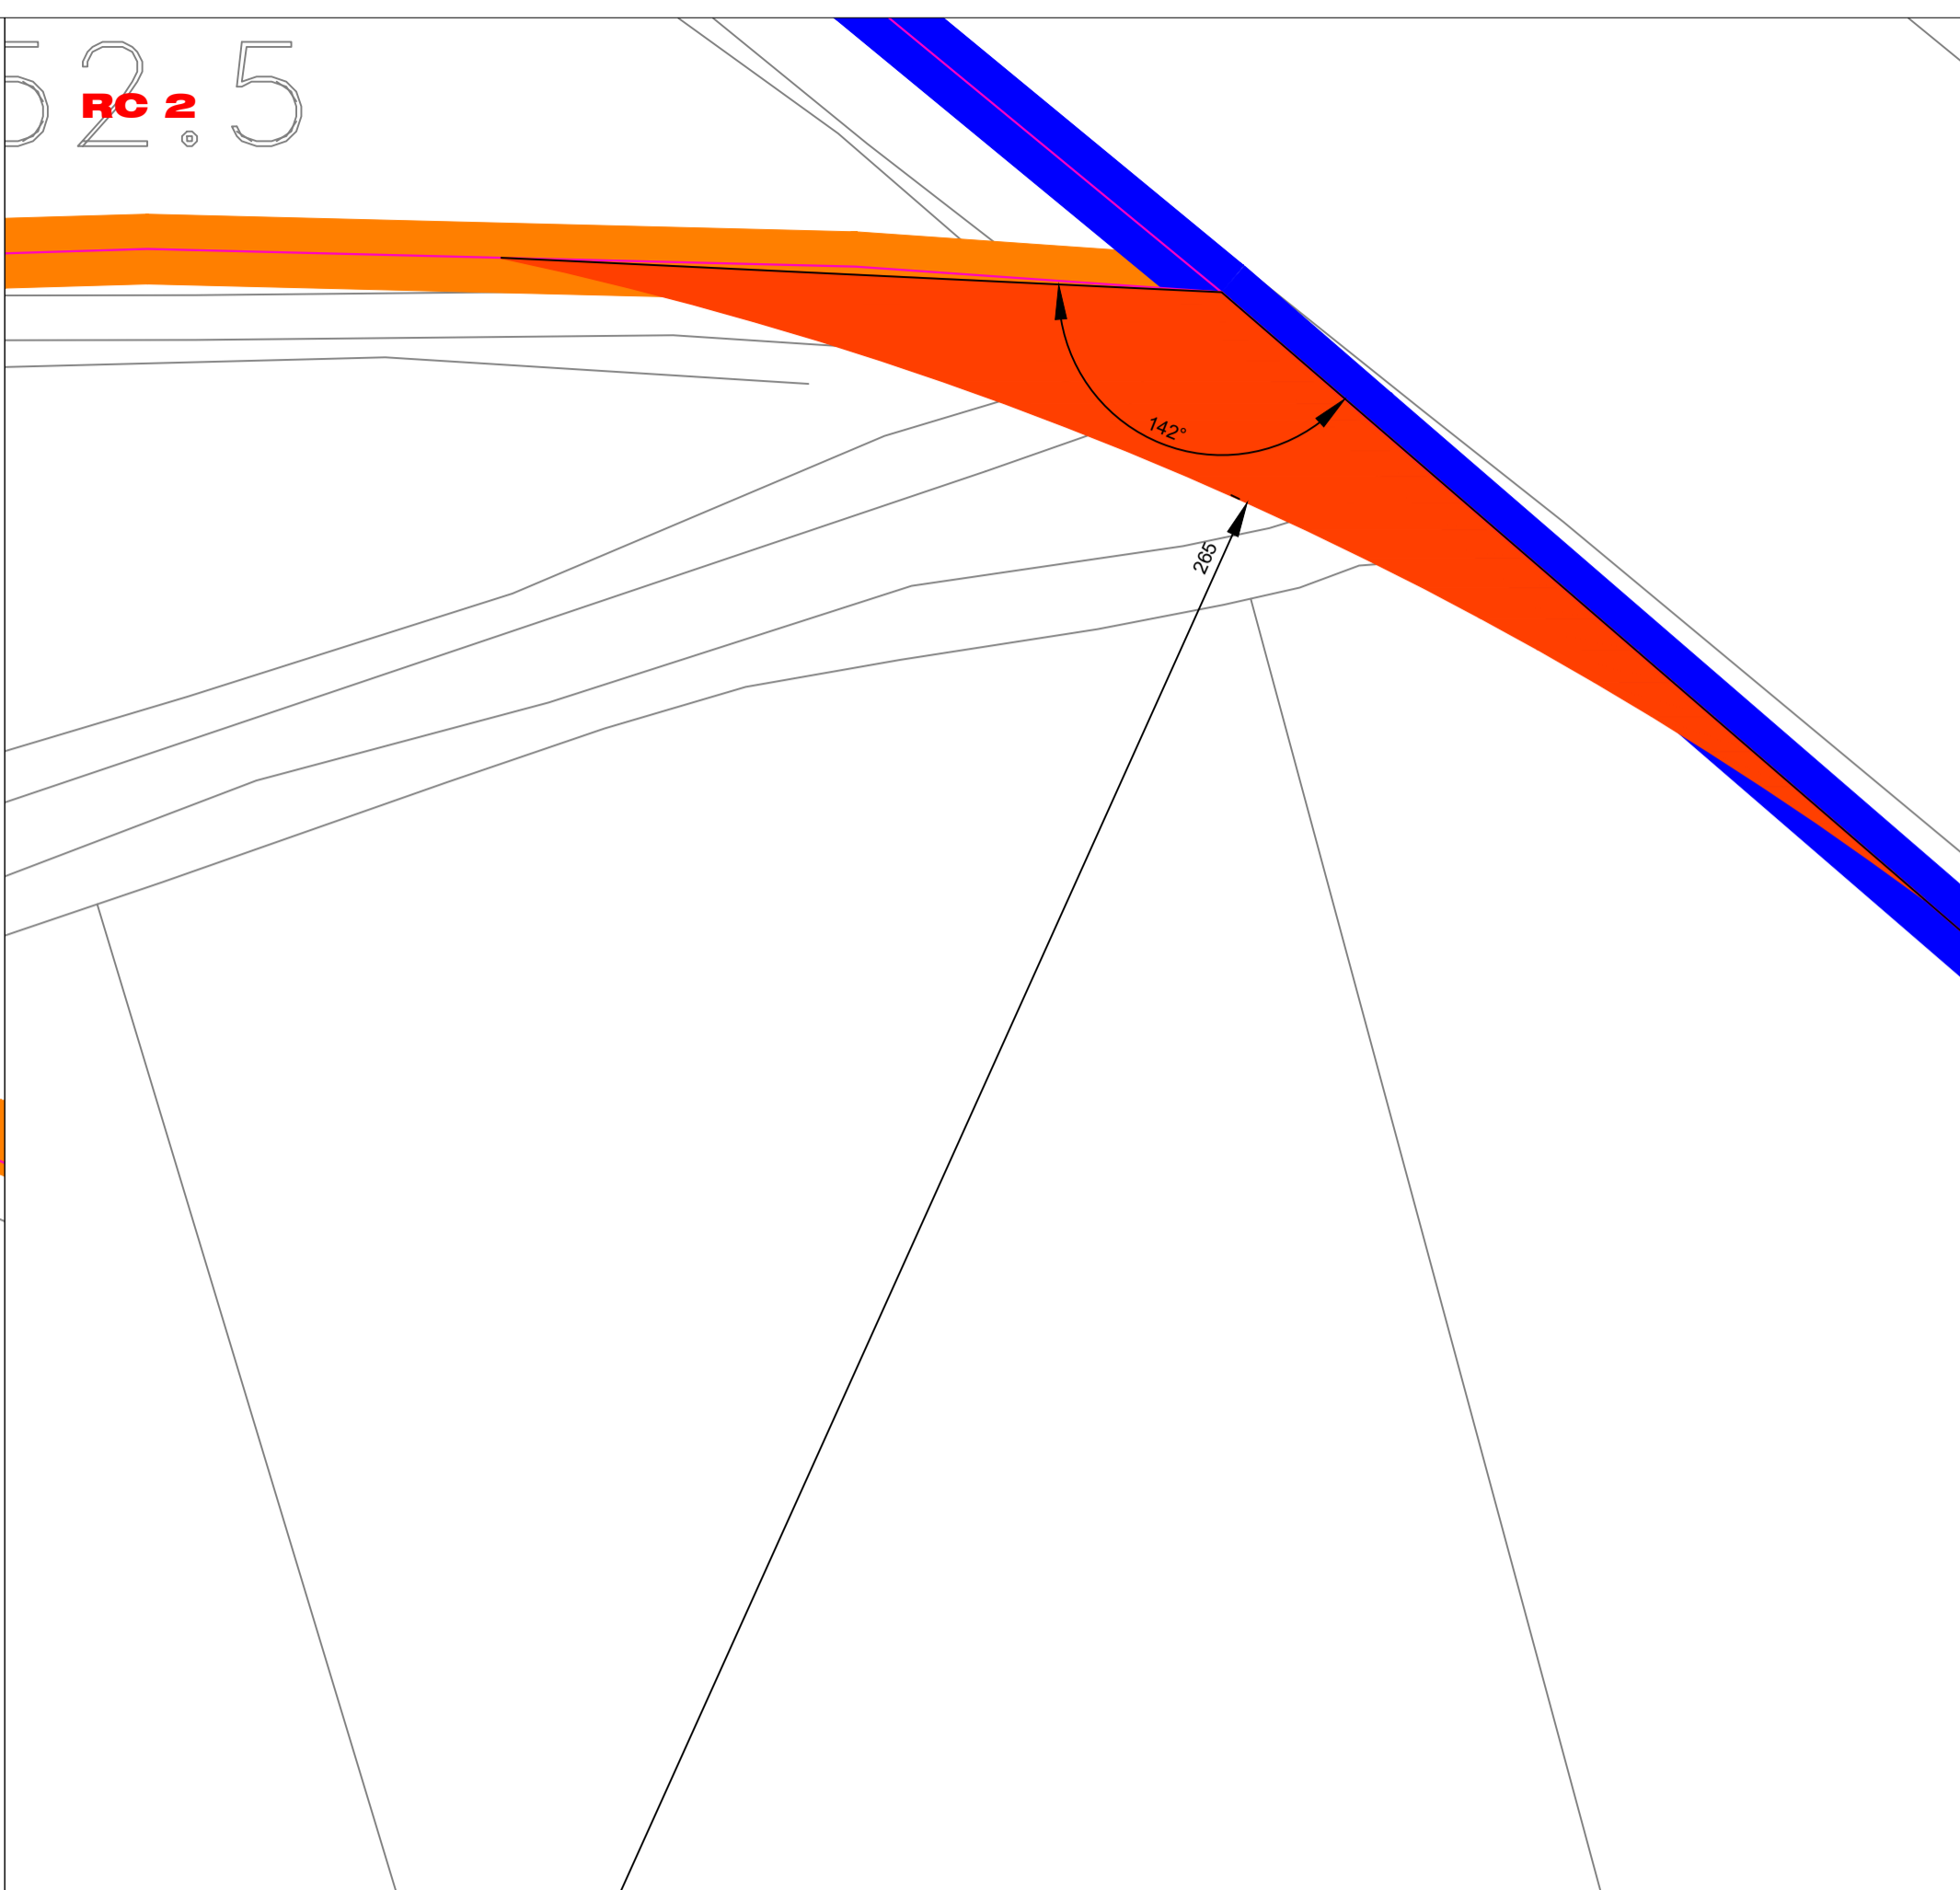


- LEGENDA**
- AEROGENERATORI
 - CAVIDOTTO 30 kV
 - CAVIDOTTO 150 kV
 - FONDAZIONE AEROGENERATORE
 - PIAZZOLA PERMANENTE
 - VIABILITA' ESISTENTE DA ADEGUARE
 - RAGGI DI CURVATURA
 - PIAZZOLA TEMPORANEA - AREA STOCCAGGIO BLADES TURBINA
 - PIAZZOLA TEMPORANEA - AREA STOCCAGGIO TRONCO TURBINA
 - PIAZZOLA TEMPORANEA - AREA STOCCAGGIO BOBINE CAVI ELETTRICI
 - PIAZZOLA TEMPORANEA - AREA LAVORAZIONI

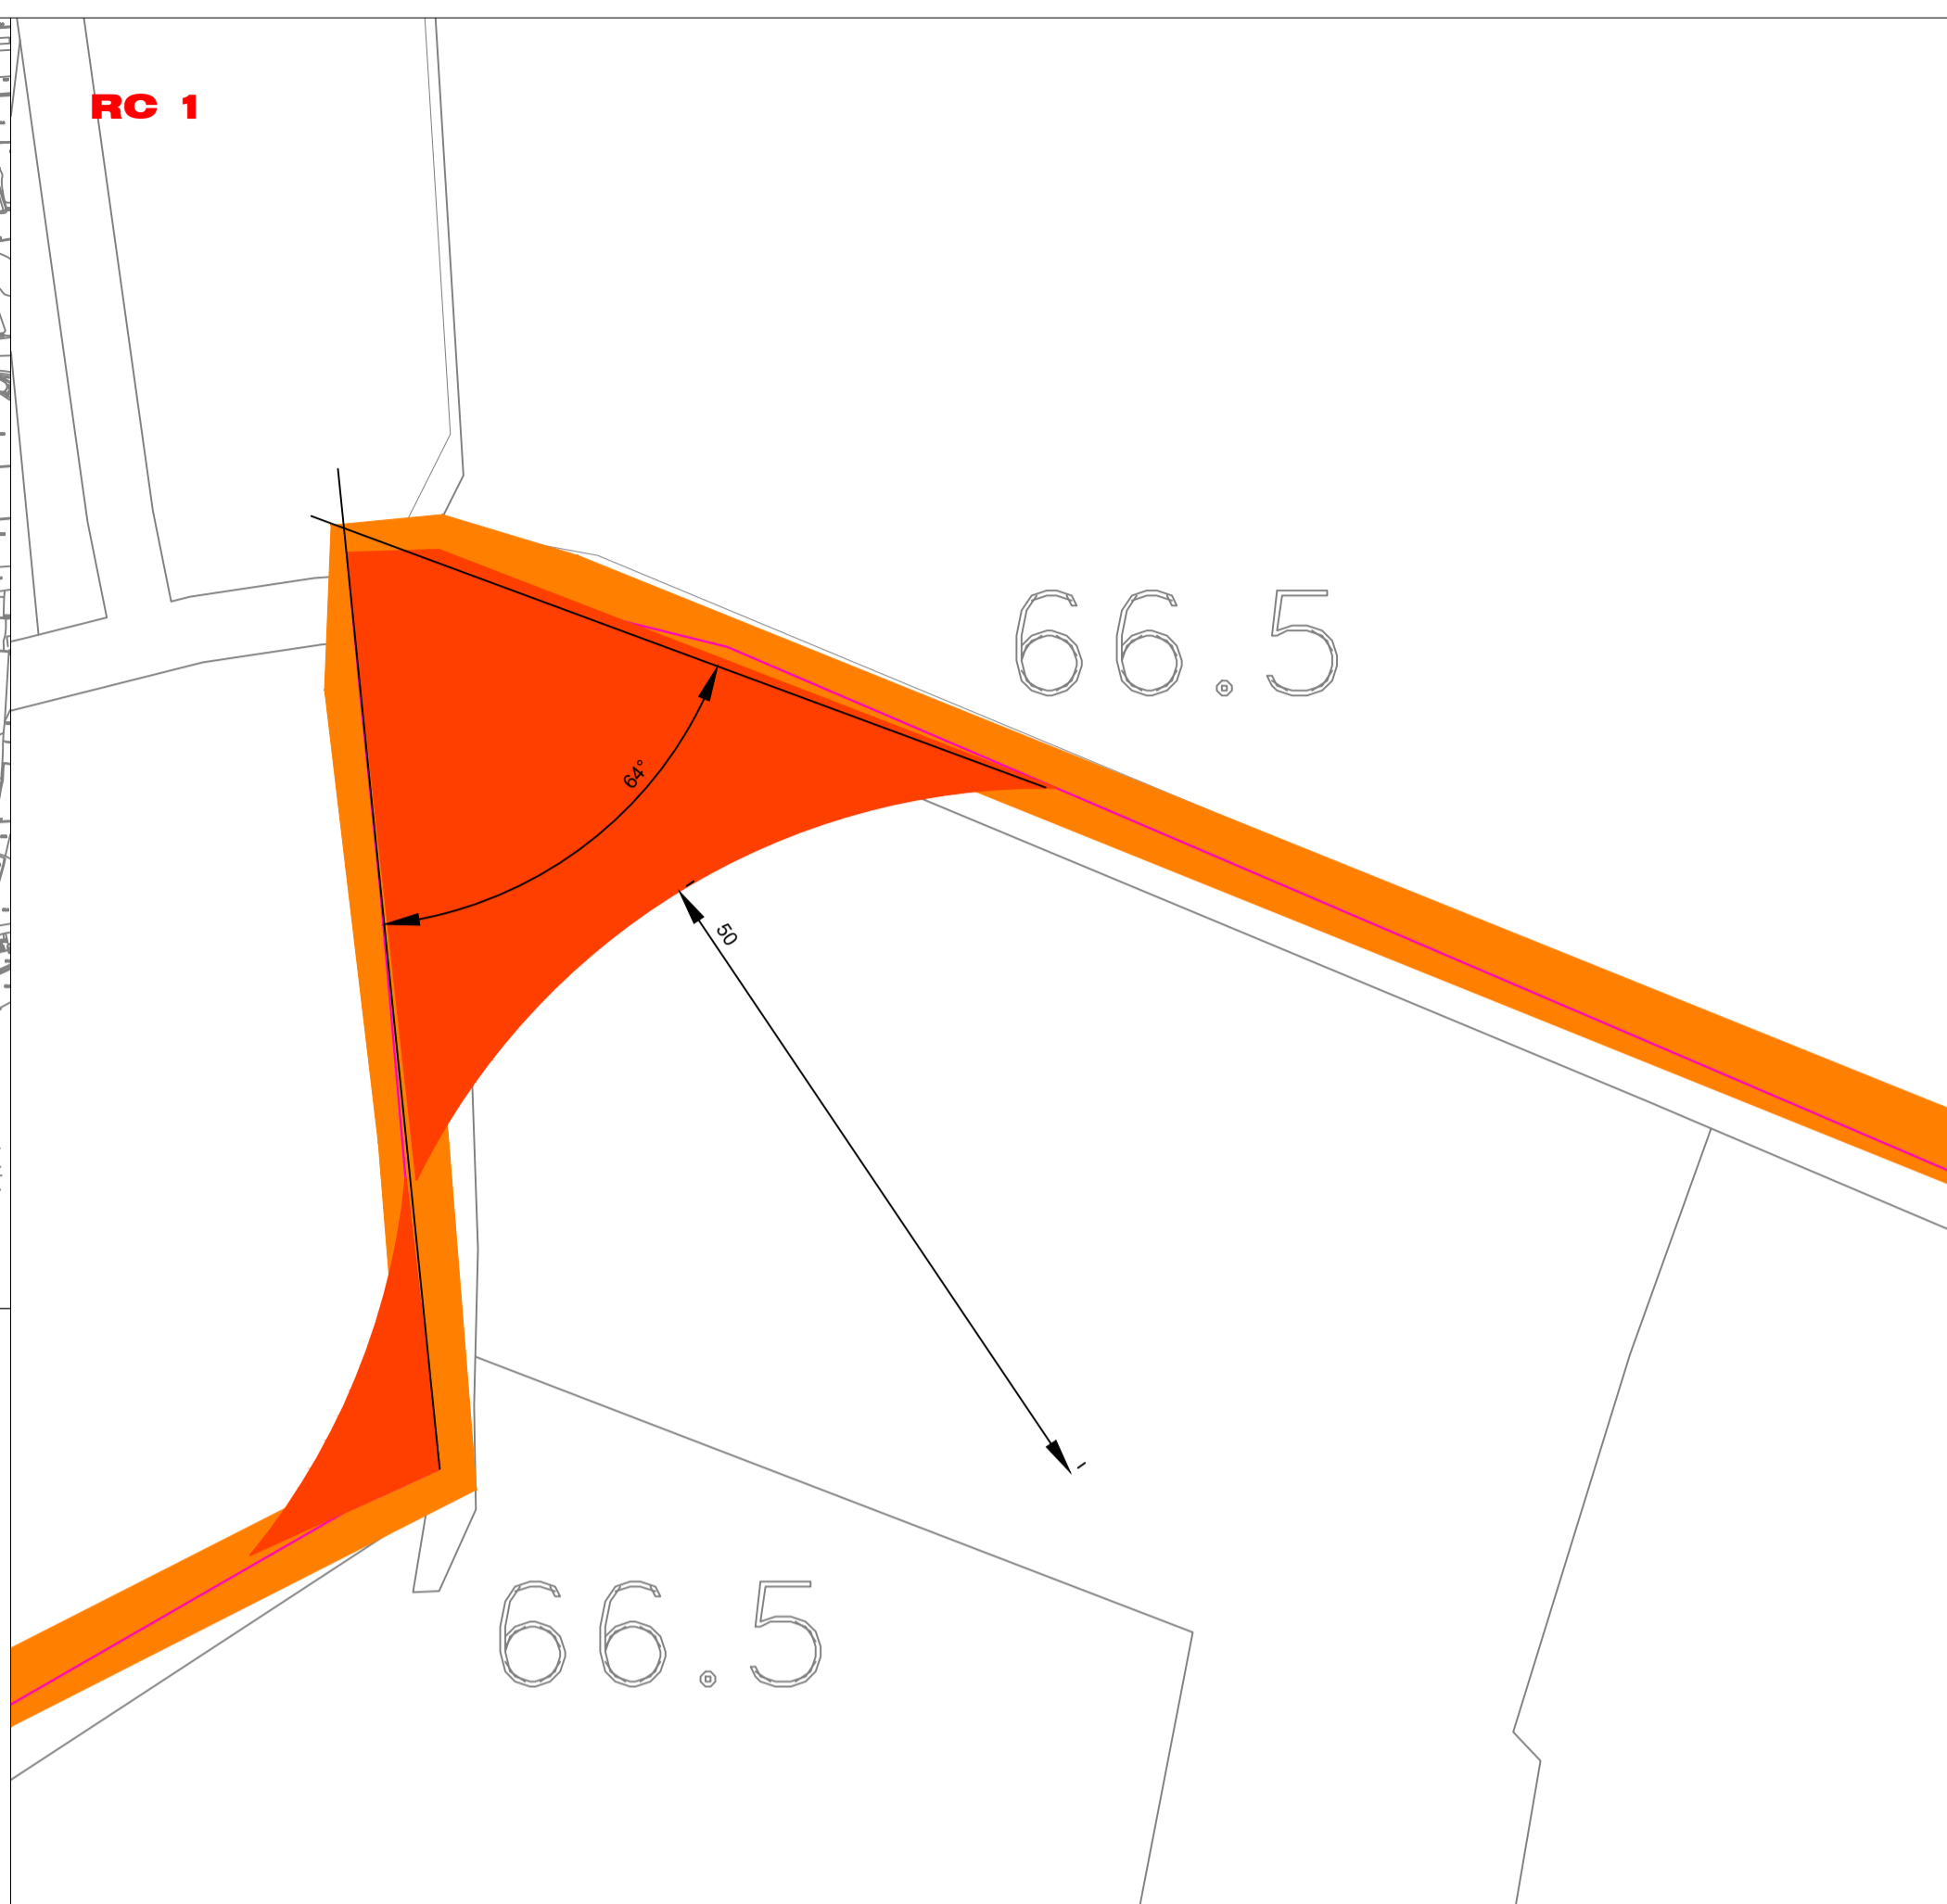

19_18_EO_ENE_AU_PC_01_01	NOVEMBRE 2020	TIPOLOGIA VIABILITA' E RAGGI DI CURVATURA	ING. VALENTINA MAGGIO	ARCH. PAOLA PASTORE	ING. LEONARDO FILOTICO
19_18_EO_ENE_AU_PC_01_00	GIUGNO 2020	TIPOLOGIA VIABILITA' E RAGGI DI CURVATURA	ING. SERENA ORRIGO	ARCH. PAOLA PASTORE	ING. LEONARDO FILOTICO
N° ELABORATO	DATA EMISSIONE	DESCRIZIONE	ESECUITO	CONTROLLATO	APPROVATO

OGGETTO:
Progetto dell'impianto eolico con storage denominato "Contrada Sparpagliata, Donne Masi e Tostini" della potenza complessiva di 154 MW da realizzare nei comuni di Erchie (BR), Torre Santa Susanna (BR), Manduria (TA) e Avetrana (TA)

TITOLO:
BCT90A2_ElaboratoGrafico_03_06_A

COMMITTENTE:
YELLOW ENERGY s.r.l.
Z.I. Lotto n. 31
74020 San Marzano di S.G (TA)

PROJETTO engineering s.r.l.
società d'ingegneria
direttore tecnico
Ph.D. Ing. LEONARDO FILOTICO

ORDINE DEGLI INGEGNERI della Provincia di TARANTO
Dott. Ing. FILOTICO Leonardo
N. 1812

NOME FILE:
19_18_EO_ENE_AU_PC_01_01

SCALA:
1:500

ELAB.:
PC_01

Sede Legale: Via dei Mille, 5 74024 Manduria
Sede Operativa: Z.I. Lotto 31 74020 San Marzano di S.G. (TA)
Tel. (099) 5014884 Fax (099) 5222834 cell. 349.1733914
studio@progetto.eu
web site: www.progetto.eu
P.IVA: 02658050733

Tutti i diritti di autore sono riservati a termine di legge. E' vietata la riproduzione senza autorizzazione.